


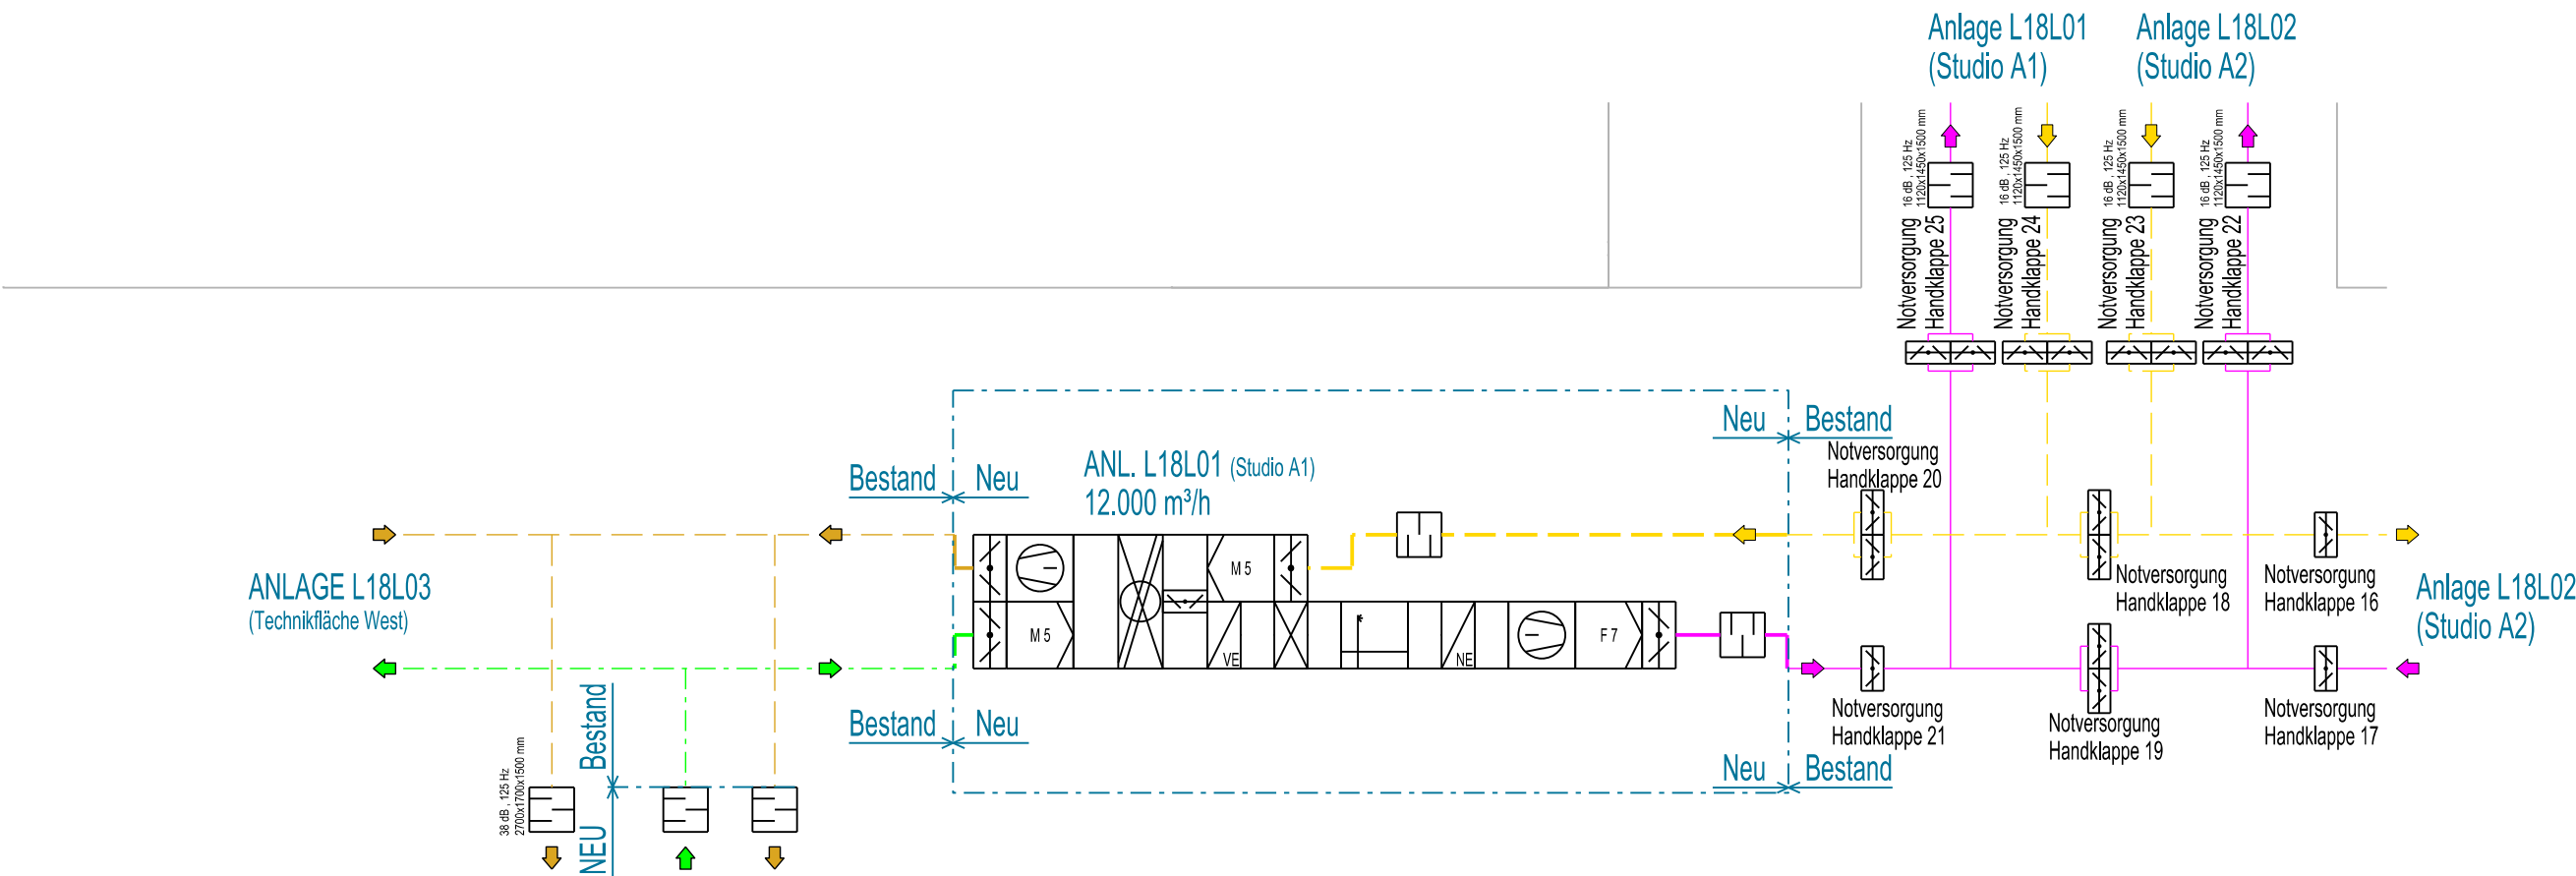

LEGENDE RLT-GERÄT ANL. 1

- Filter
- Rotationswärmetauscher
- Vorrhitzer / Nacherhitzer
- Kühler
- Befeuchter
- Ventilator
- Jalousieklappe luftdicht

LEGENDE

- NEU BESTAND
- AUL Aussenluft
- ZUL Zuluft
- ABL Abluft
- FOL Fortluft
- Brandschutzklappe
- Jalousieklappe luftdicht
- Schalldämpfer

VORABZUG

...	...	...	...
-	19.08.2026	I.14.1218.500 - Ern. RLT-Geräte - ENTWURF ANL. 1	Diedrichsen
INDEX	DATUM	ÄNDERUNG	NAME
ALLE MASSE SIND AM BAU ZU PRÜFEN. UNSTIMMIGKEITEN SIND VOR DER BAUAUSFÜHRUNG ZU KLÄREN. FÜR DIE EINHALTUNG DER MASSE HAFTET ALLEIN DER UNTERNEHMER.			
 NORDDEUTSCHER RUNDFUNK HUGH-GREENE-WEG 1 22529 HAMBURG GEBÄUDEPLANUNG	BETRIEBSBEREICH FS-STUDIO LOKSTEDT BAUWERK HAUS 18 - RAUM K.105 ERN. RLT-GERÄTE ENTWURF ANL.1		PROJEKT-NR. I.14.1218.500
	PLAN SCHALTSCHHEMA LÜFTUNG		MASSTAB -:- A3
	DATUM 19.08.2026		GEZEICHNET GEPRÜFT GENEHMIGT
			PLAN-NR. L-11.1