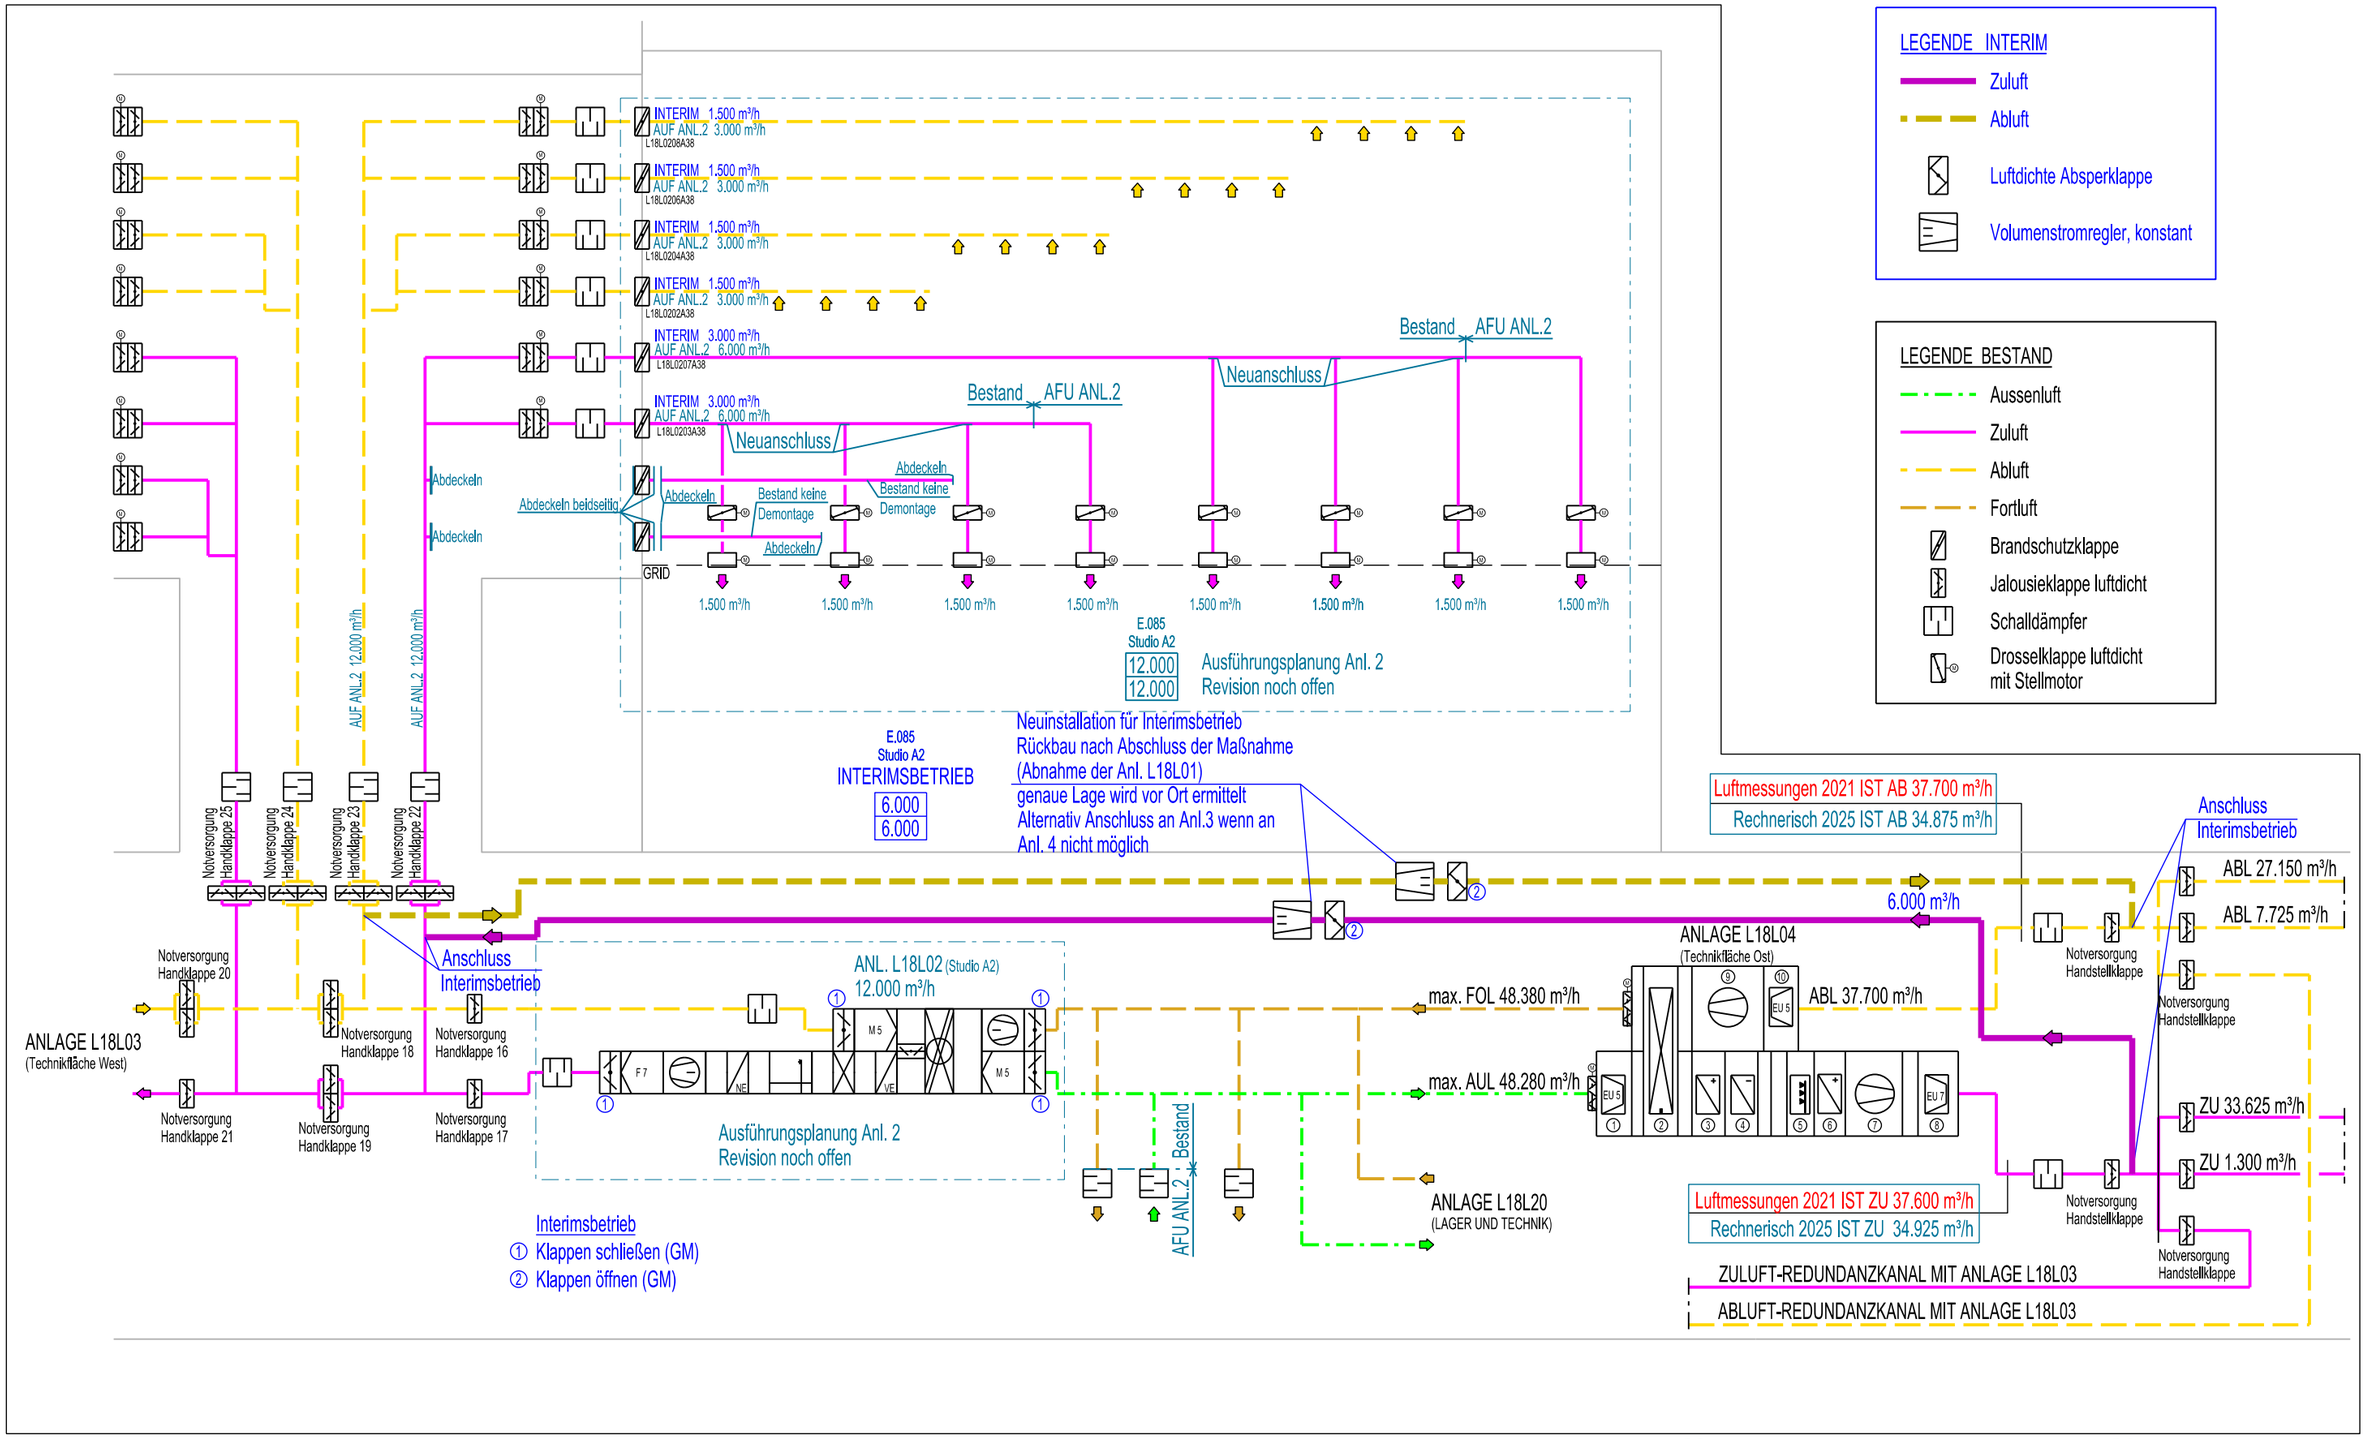

VORABZUG

INDEX	DATUM	ÄNDERUNG	NAME
...	...	...	...
b	18.08.2026	I.14.1218.500 (ALT B.25555) - Ern. RLT-Geräte - INTERIMSBETRIEB ANL. 2	Diedrichsen

NDR
NORDDEUTSCHER RUNDFUNK
HUGH-GREENE-WEG 1 22529 HAMBURG
GEBÄUDEPLANUNG

BETRIEBSBEREICH	FS-STUDIO LOKSTEDT
BAUWERK	HAUS 18 - A2 STUDIO
	ERN. RLT-GERÄTE
	BESTAND / INTERIM ANL. 2
PLAN	SCHEMA LÜFTUNG

PROJEKT-NR.	I.14.1218.500
MASSTAB	-:- A3
DATUM	18.08.2026

GEZEICHNET	Diedrichsen
GEPRÜFT	Hohls
GENEHMIGT	
PLAN-NR.	L-11.4