



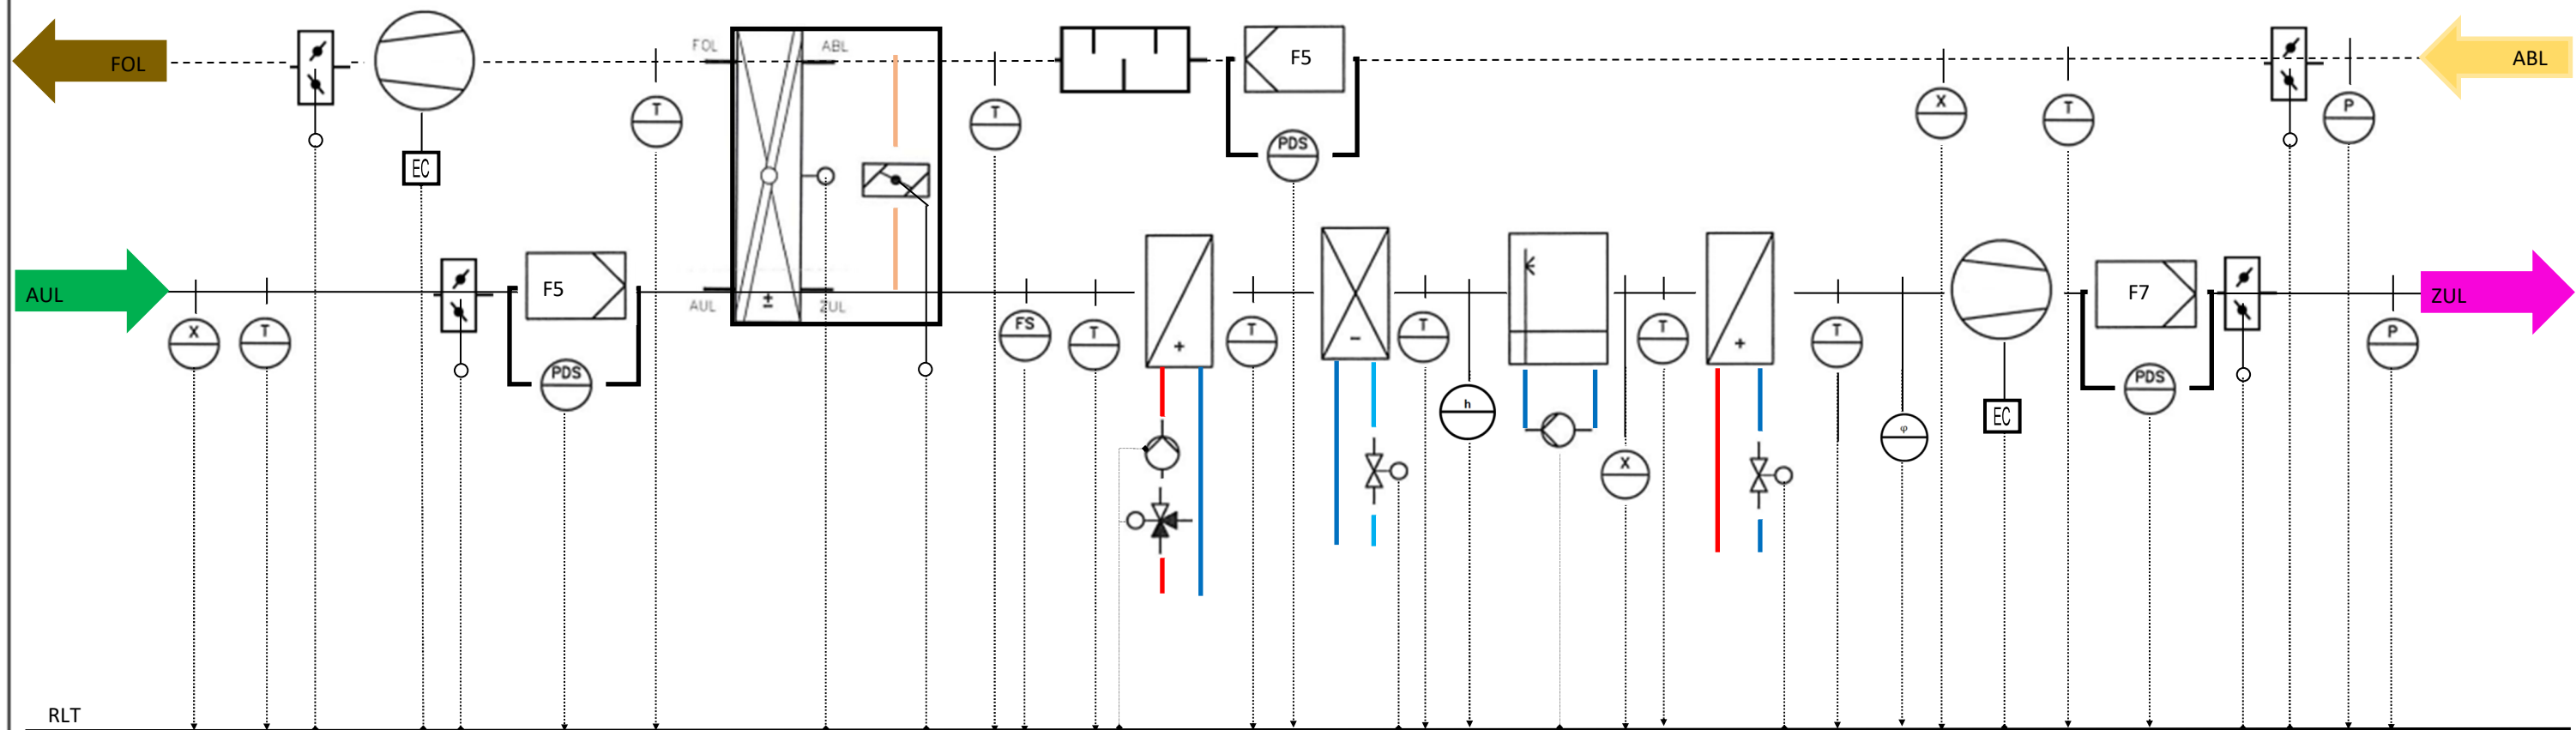


Legende:

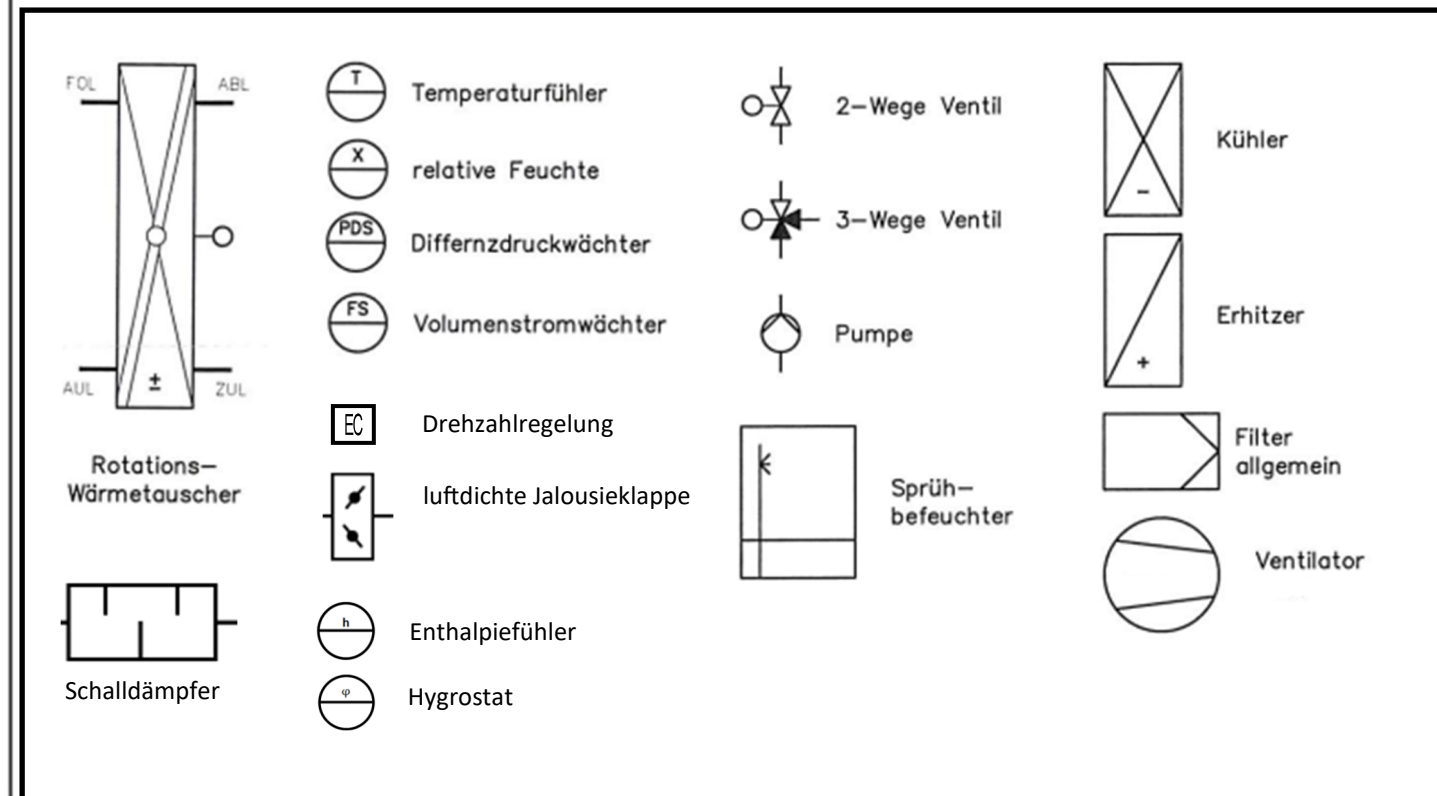

Enthalpieregulierung mit
stetiger Leistungsregelung
Hygroskop min. 5 m nach
Befeuchter

Ventilatoren Druckregelung
drehzahlgesteuert

Studio A2

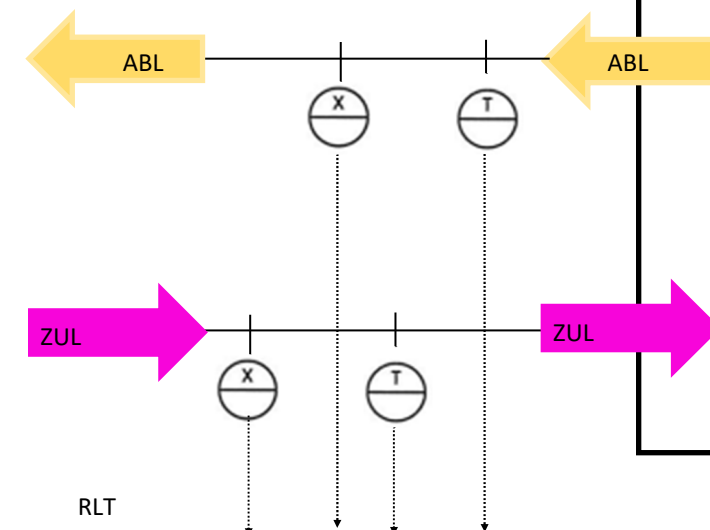

Regelgrößen:	Sommer:
AUL Temperatur im Winter -12°C	ZUL Temperatur 18°C-22°C
Feuchte im Winter 90%rF	Feuchte 45-50%rF
Temperatur im Sommer 32°C	Winter:
Feuchte im Sommer 40%rF	Raumluft Temperatur 22°C-26°C
	Raumfeuchte max. 60%r.F

VORABZUG

 NORDDEUTSCHER RUNDFUNK HUGH-GREENE-WEG 1 22529 HAMBURG GEBÄUDEPLANUNG	BETRIEBSBEREICH FS-STUDIO LOKSTEDT		PROJEKT-NR.	GEZEICHNET	Diedrichsen
	BAUWERK HAUS 18		I.14.1218.500	GEPROFT	Hohls
	ERN. RLT-GERÄTE		MASSTAB	GENEHMIGT	
	ENTWURF ANL. 1		↔ A3	PLAN-NR.	
	PLAN Grundlage für MSR Planung L18L01 Vorschlag zur Regelung RLT-Anlage		DATUM	MSR -1	
			01.09.2026		