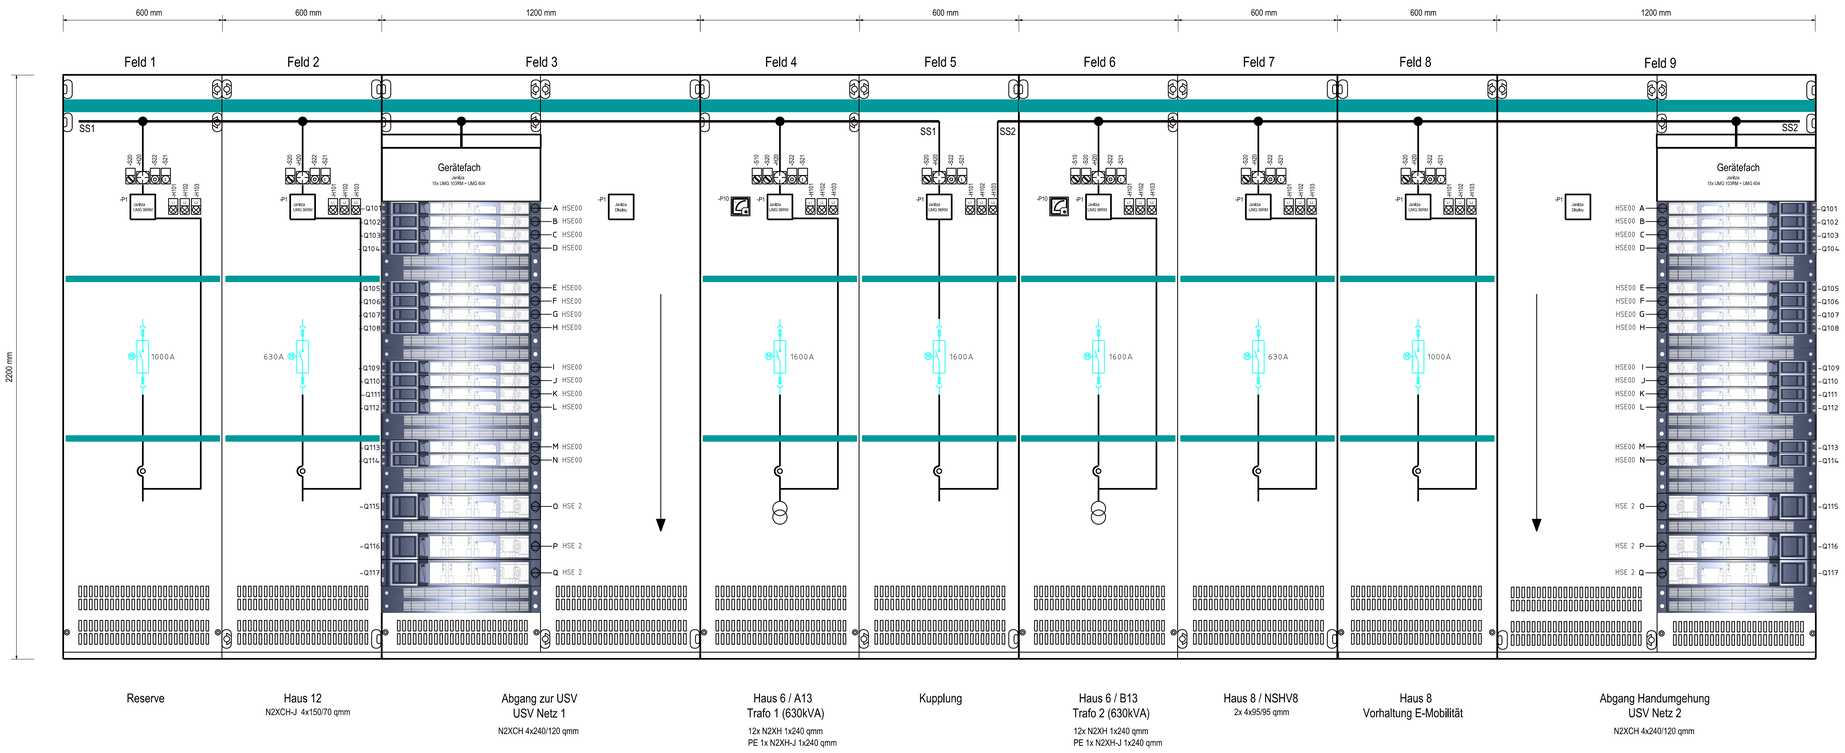

(Typgeprüfte Schaltgeratekombination Tiefe 800 mm)

AUSFÜHRUNG

Index	Datum	Name	Bereich	Änderung

Zeichnungsnummer	Benennung

	Datum	Name	
Gez.	18.05.2026	Schmidt /Giese	M
Kontr.		Grüntjes	–
Gepr.			
Frd.-Fa.		Frd.-Zchn.-Nr.	

Norddeutscher Rundfunk

Abteilung: GP

FS – Lokstedt
Haus 6 / Erdgeschoss
Ansicht NSHV

NDR – Datei – Nummer: 06N002

Schutzvermerk nach DIN 34 beachten ! | Anzahl der Blätter