

A

B

C

D

E

F

A

B


C

D

E

F

Schutzvermerk nach DIN 34 beachten!

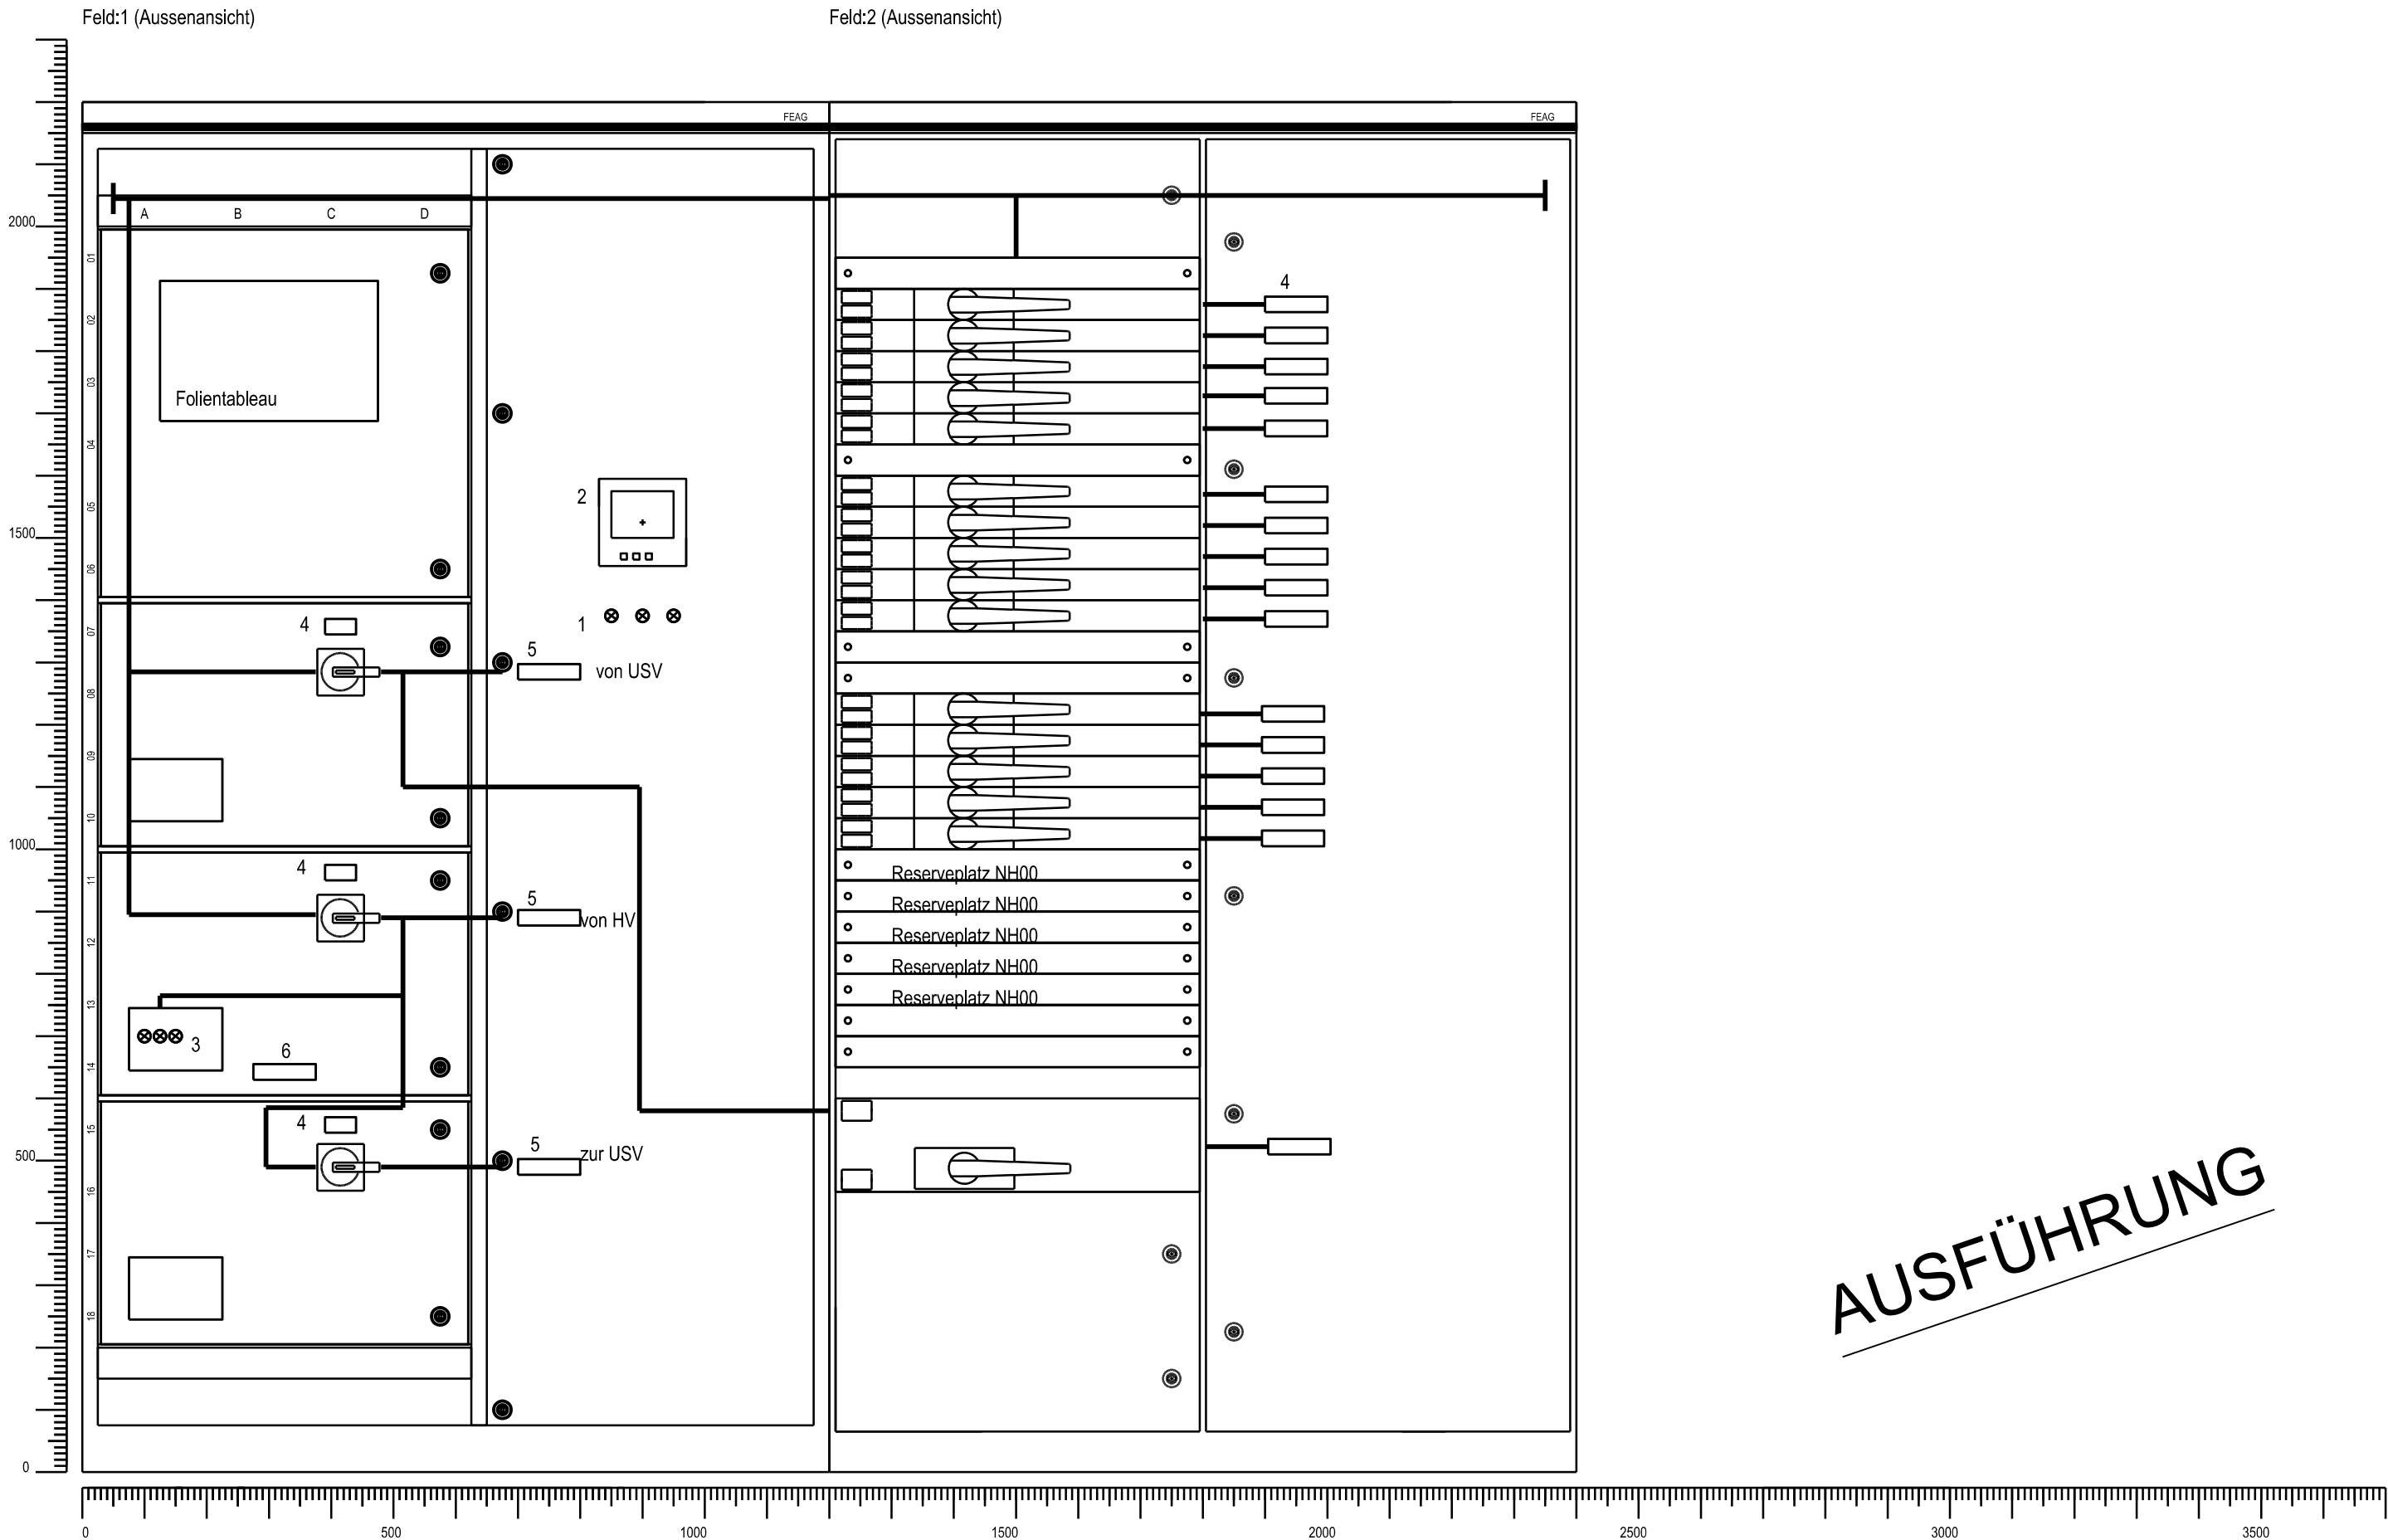

				Datum	18.05.2026	FS - Lokstedt Haus 6		 Norddeutscher Rundfunk	Ansicht USV-HV EG / Dieselhalle			= 06EH10	
				Bearb.	Giese							+ F1/+ F2	
	-	-	-	Gepr.	Grüntjes								
Zust.	Änderung	Datum	Name	Norm	-	Urspr.: -	Ers.f.: -	Ers.d.: -		06N406		Blatt 1	
												von 2	

1 2 3 4 5 6 7 8