
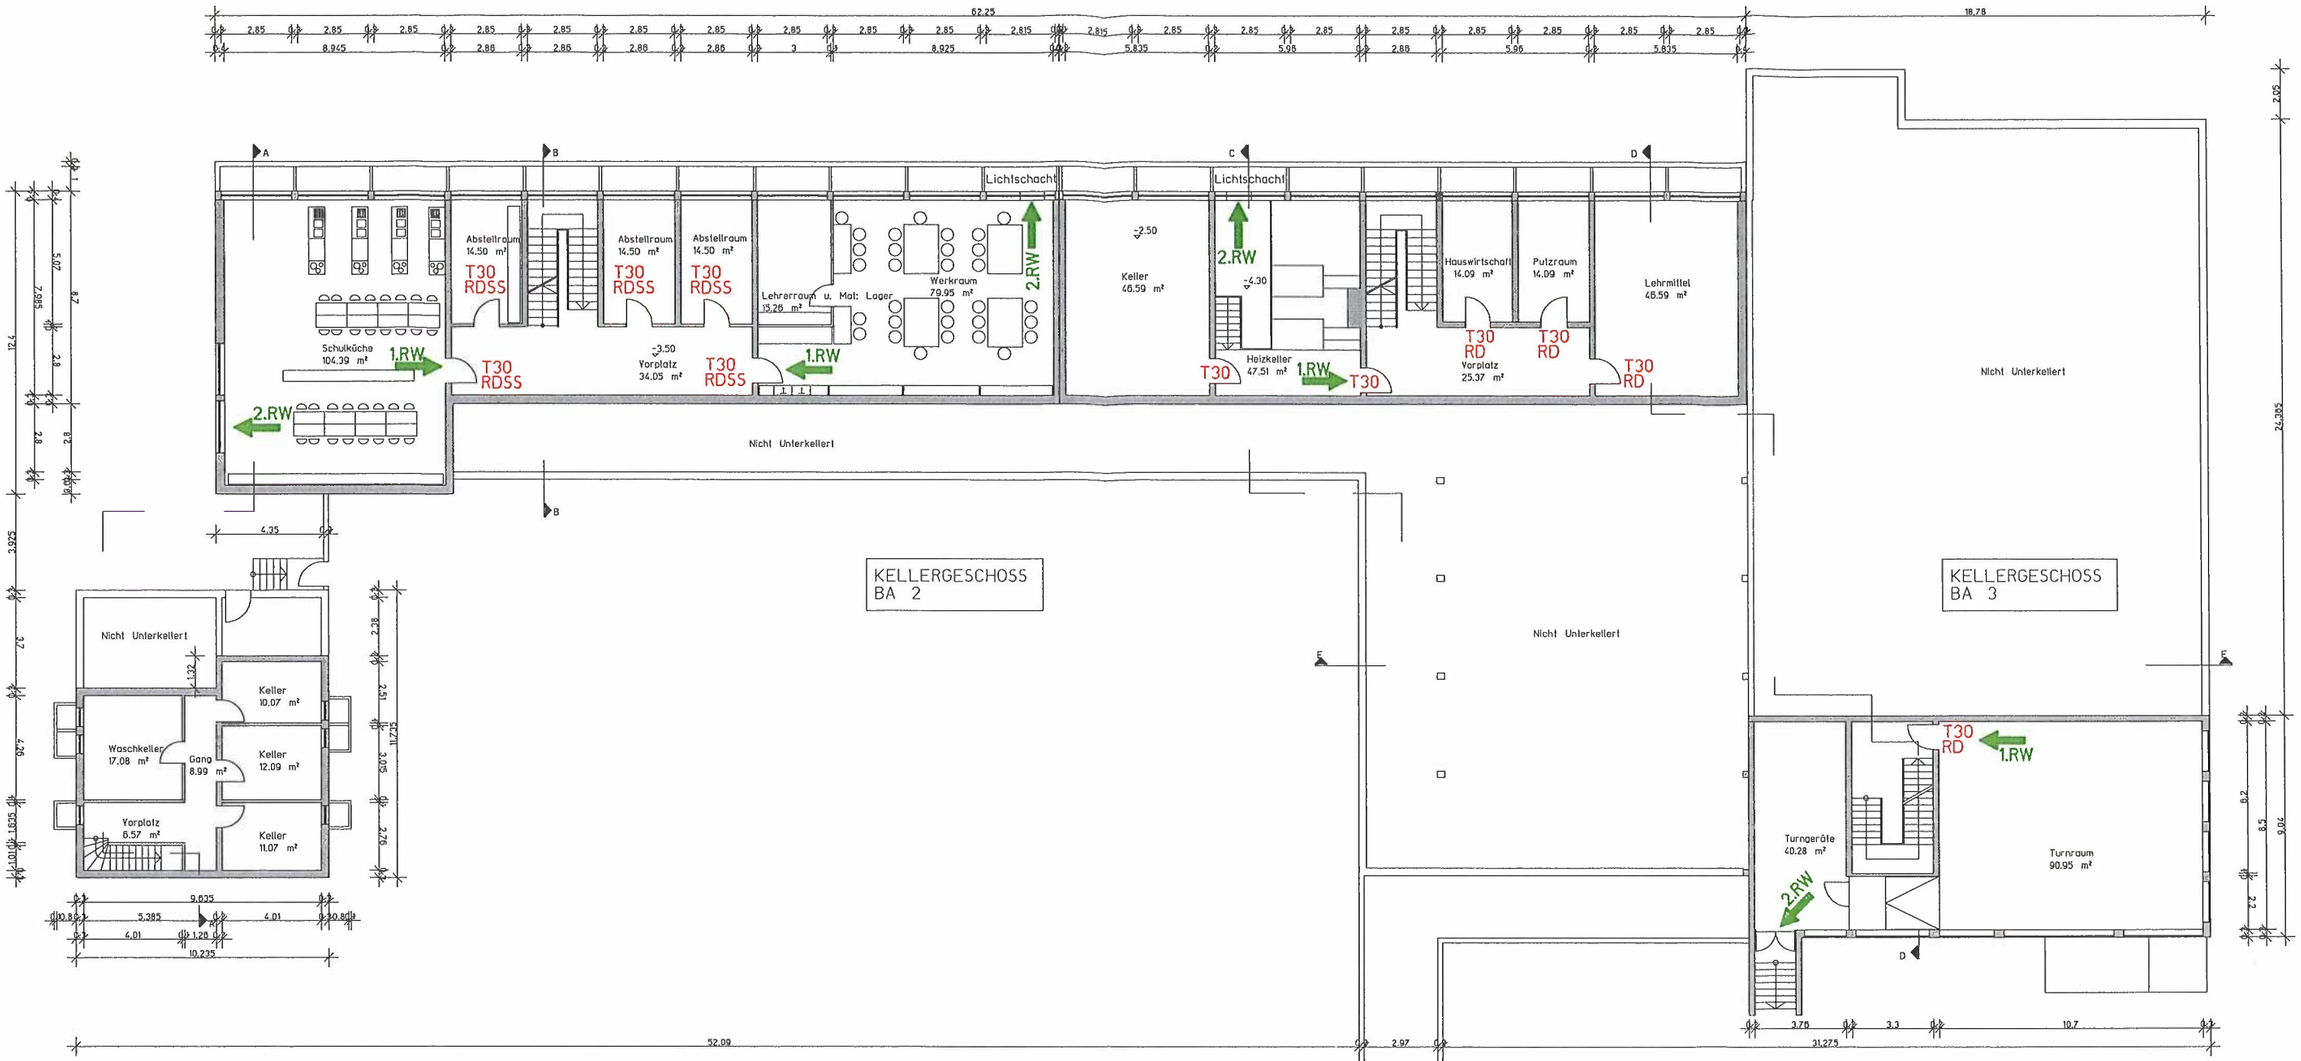



GRUNDSCHULE TREUCHTLINGEN
KELLERGESCHOSS M 1 : 250
ALS ANLAGE ZUM
BRANDSCHUTZKONZEPT

TREUCHTLINGEN 03.12.2008

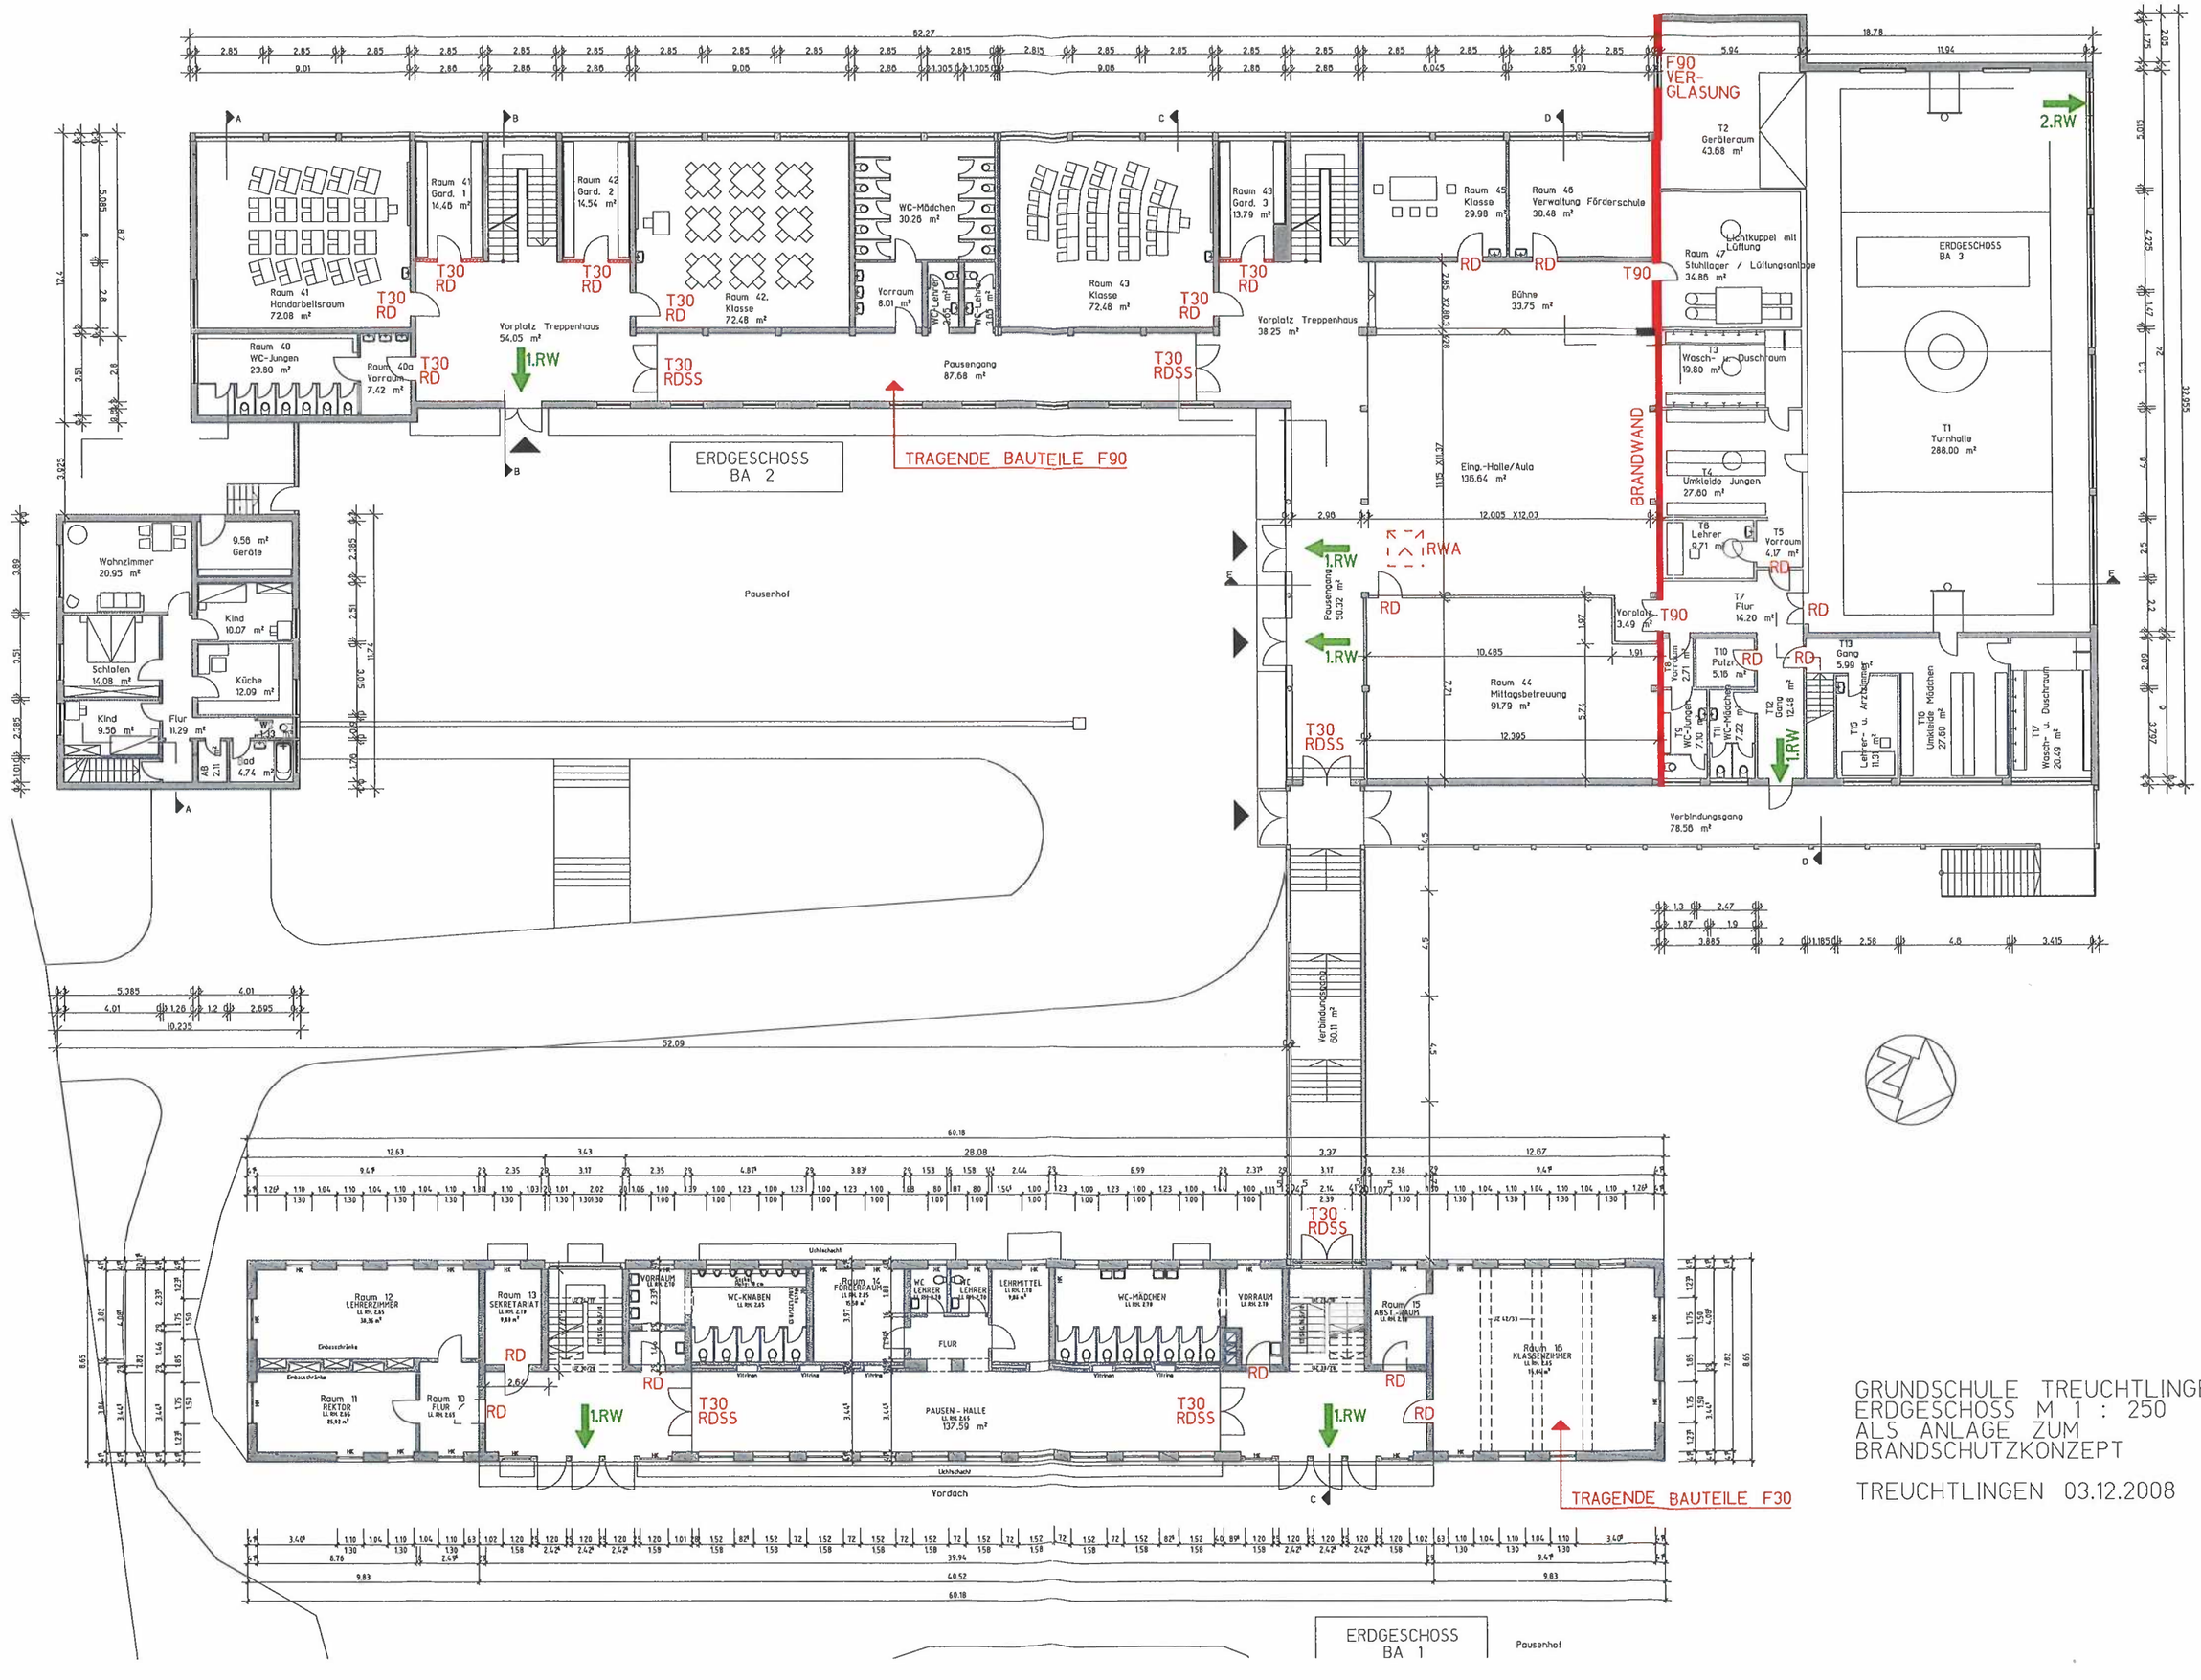


GRUNDSCHULE TREUCHTLINGEN
ERDGESCHOSS M 1 : 250
ALS ANLAGE ZUM
BRANDSCHUTZKONZEPT

TREUCHTLINGEN 03.12.2008

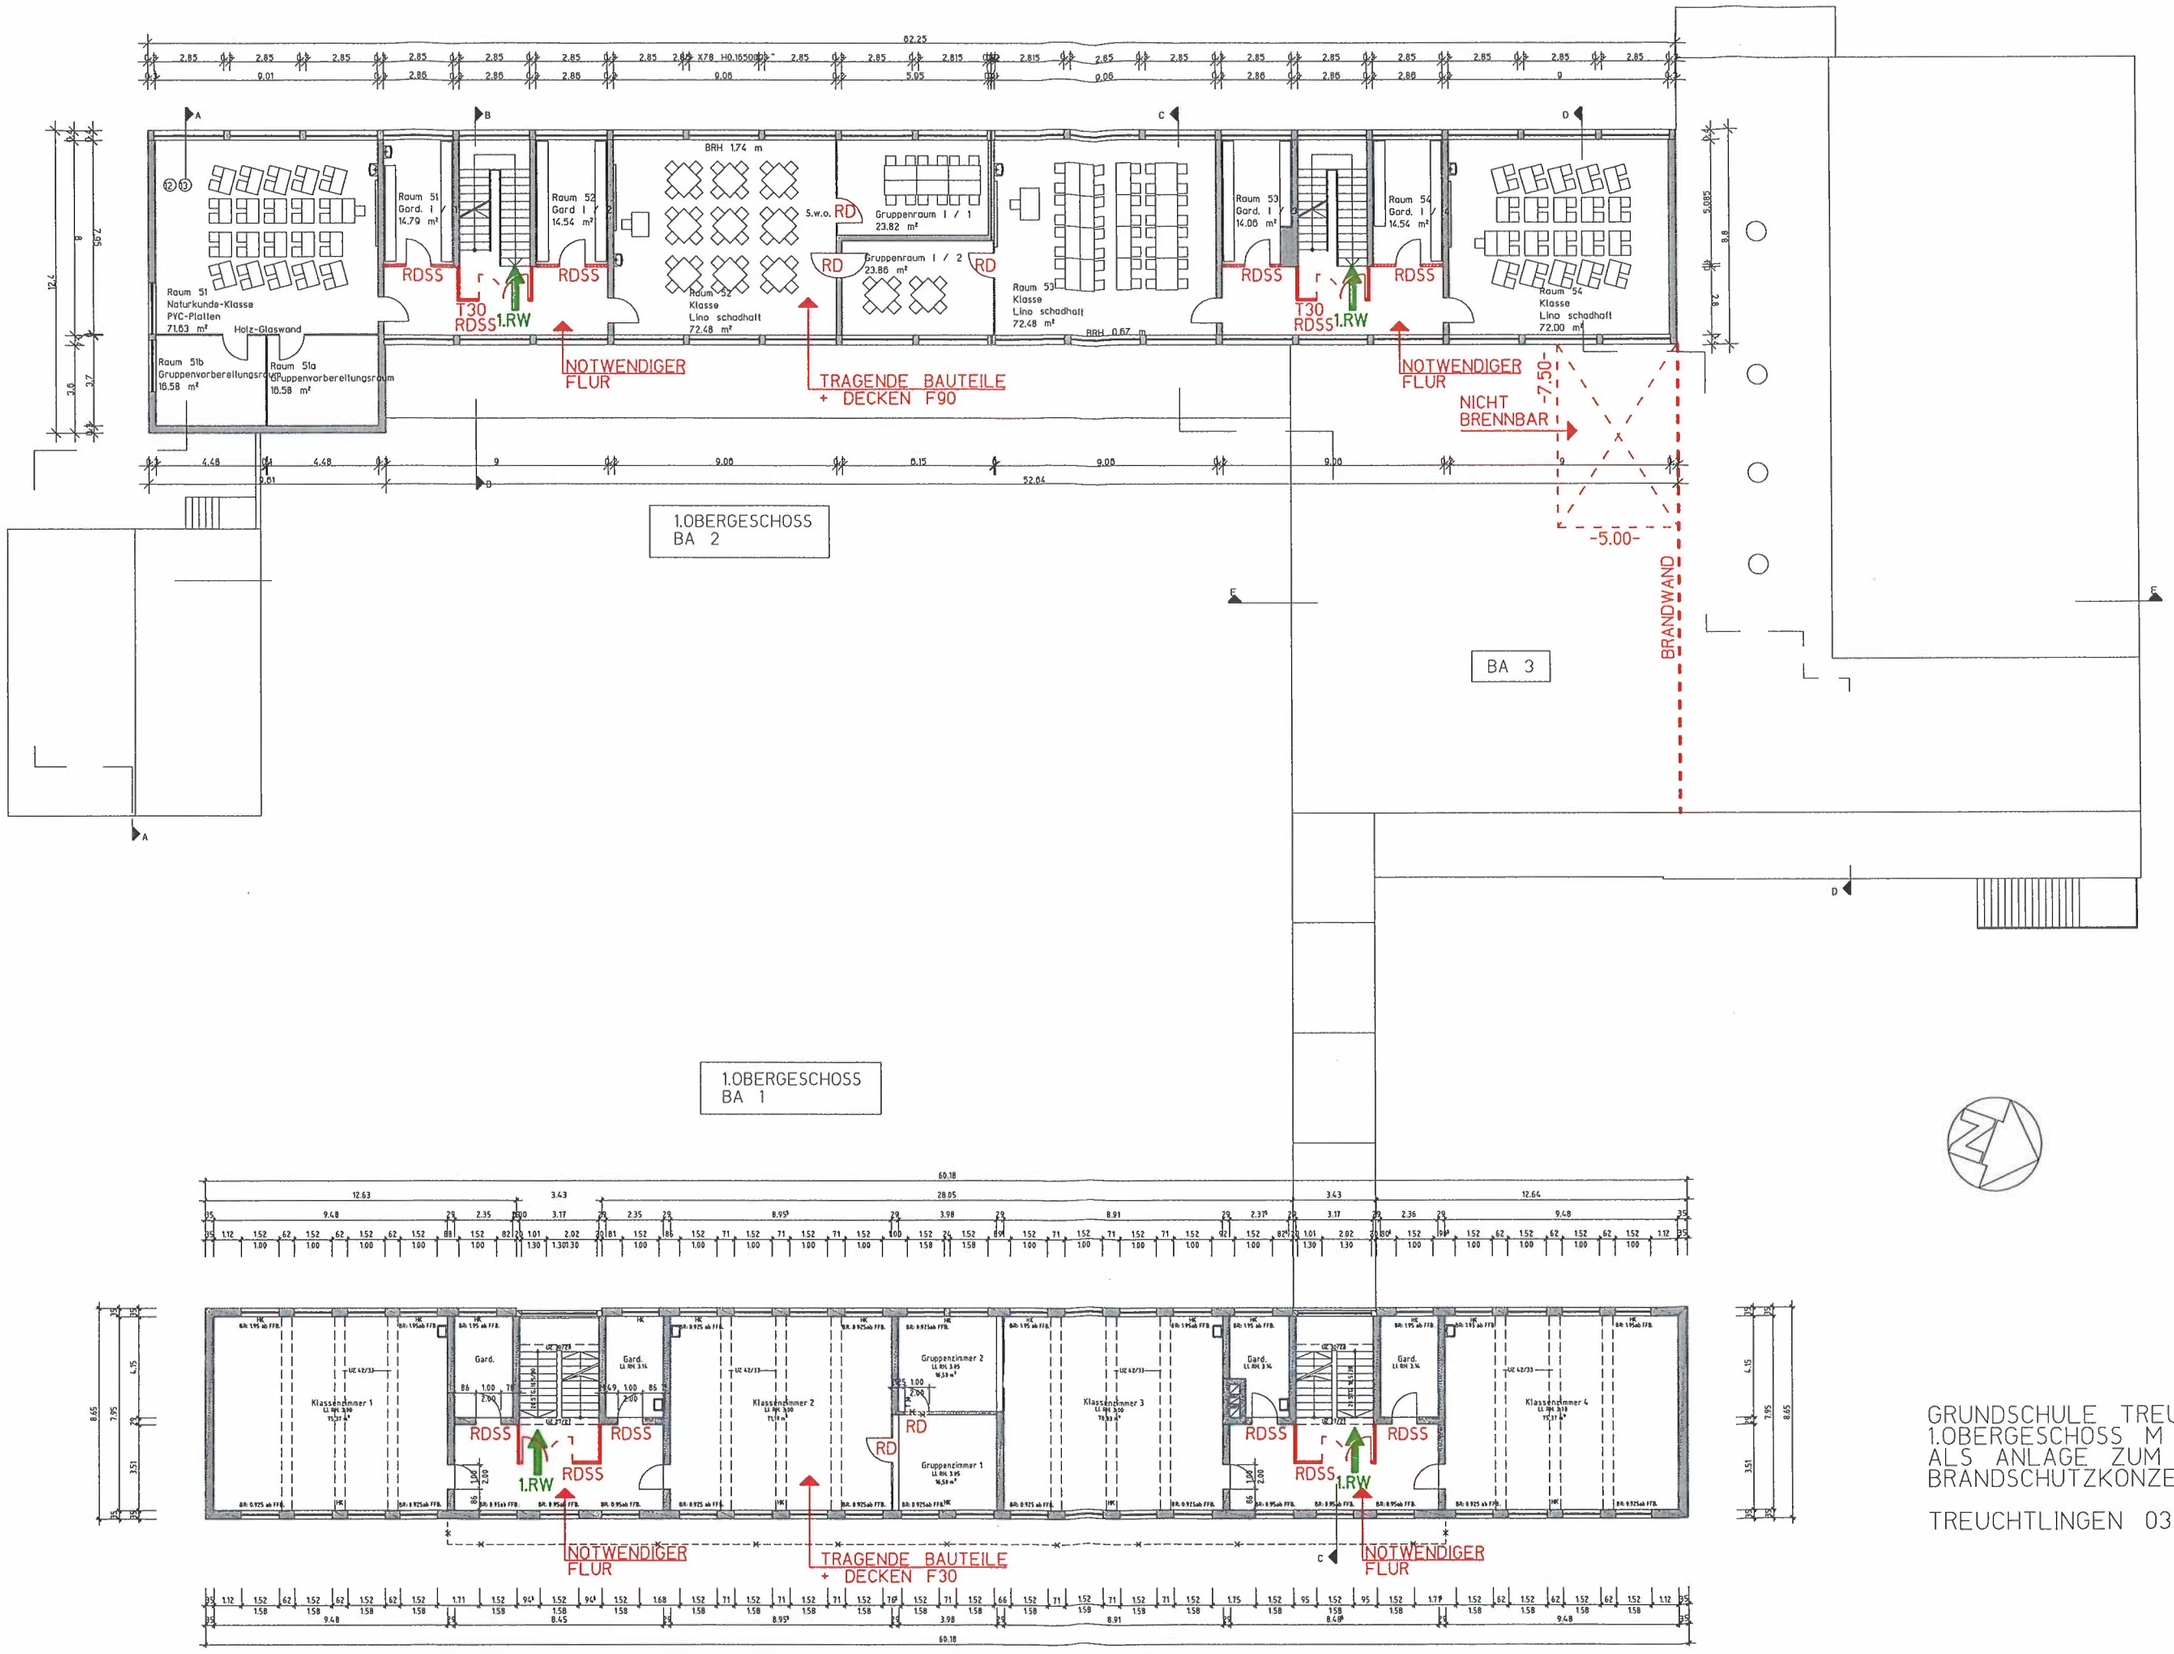

GRUNDSCHULE TREUCHTLINGEN
1.OBERGESCHOSS M 1 : 250
ALS ANLAGE ZUM
BRANDSCHUTZKONZEPT

TREUCHTLINGEN 03.12.2008

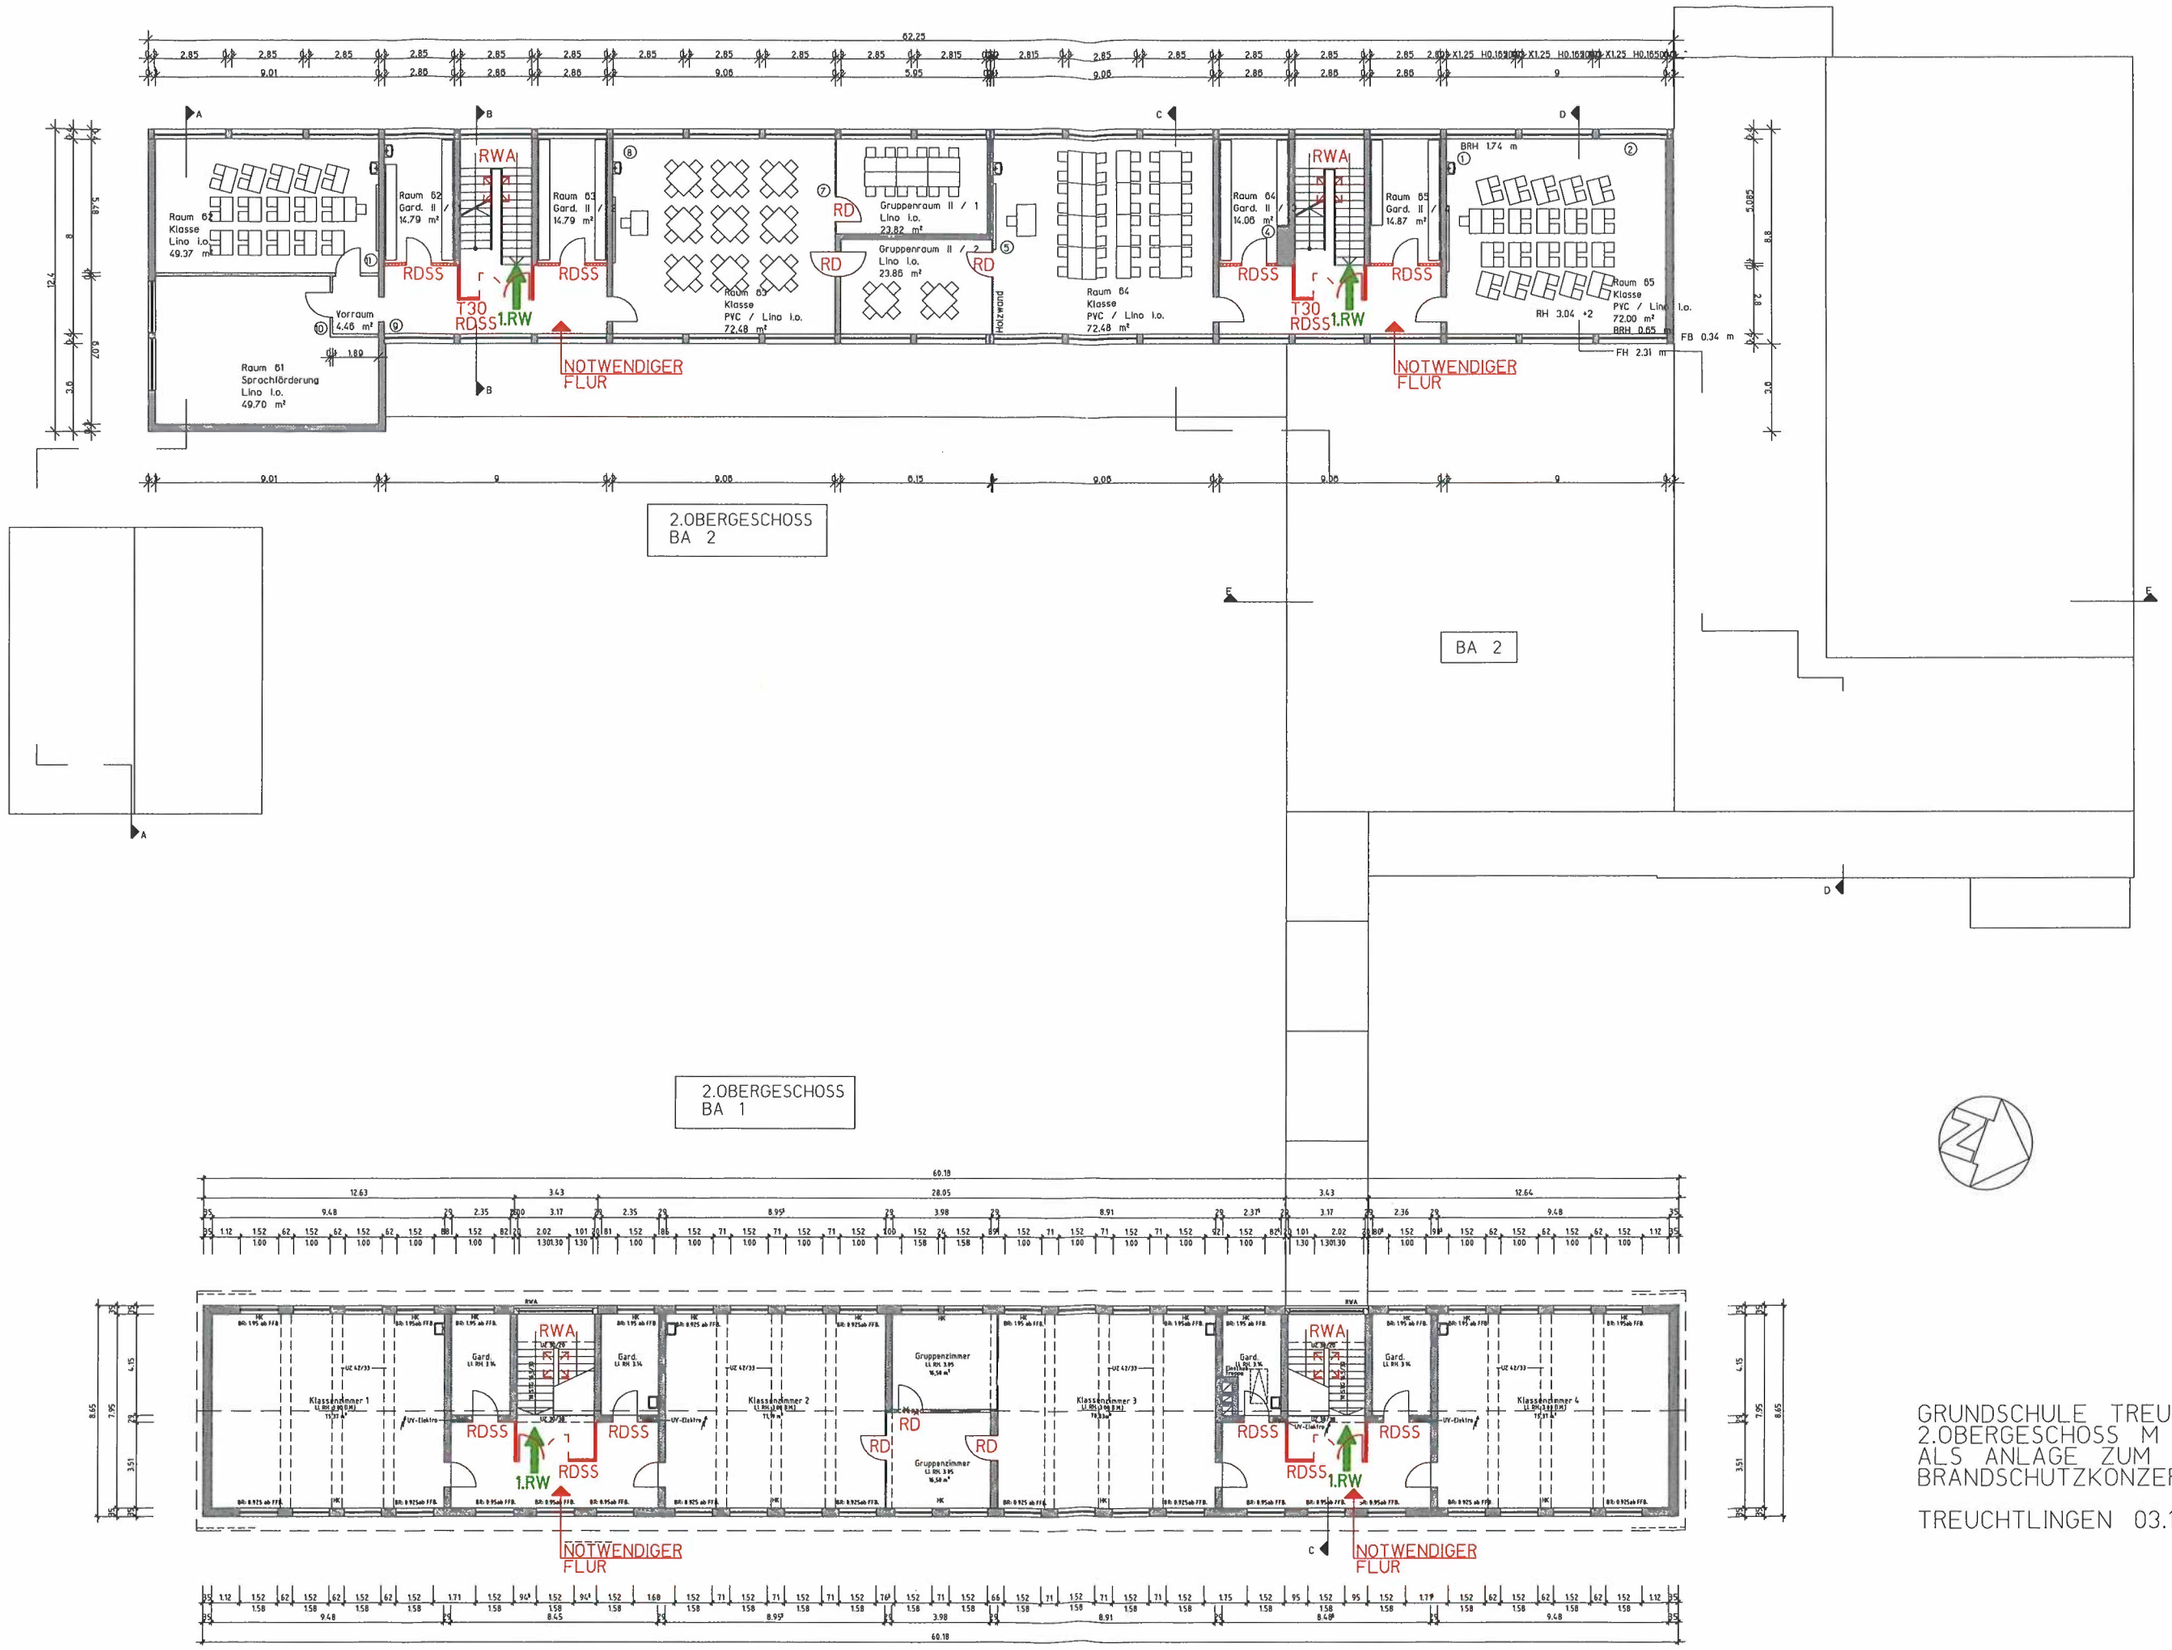

GRUNDSCHULE TREUCHTLINGEN
2.OBERGESCHOSS M 1 : 250
ALS ANLAGE ZUM
BRANDSCHUTZKONZEPT

TREUCHTLINGEN 03.12..2008