



Osten


BA 2

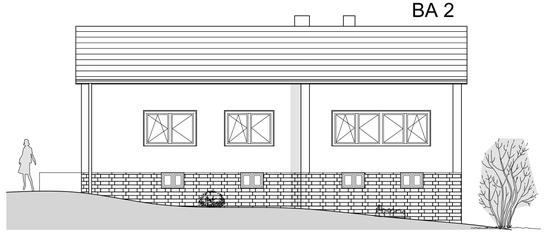

Süden

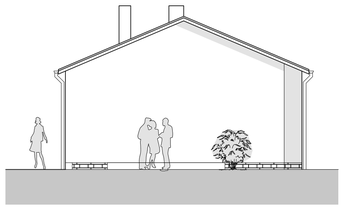


Westen

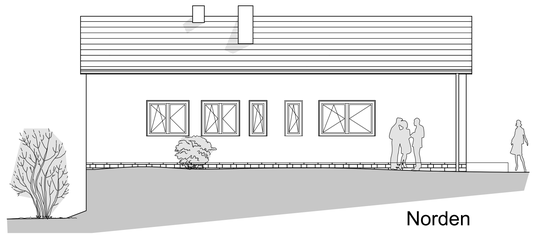


Norden

BA 1

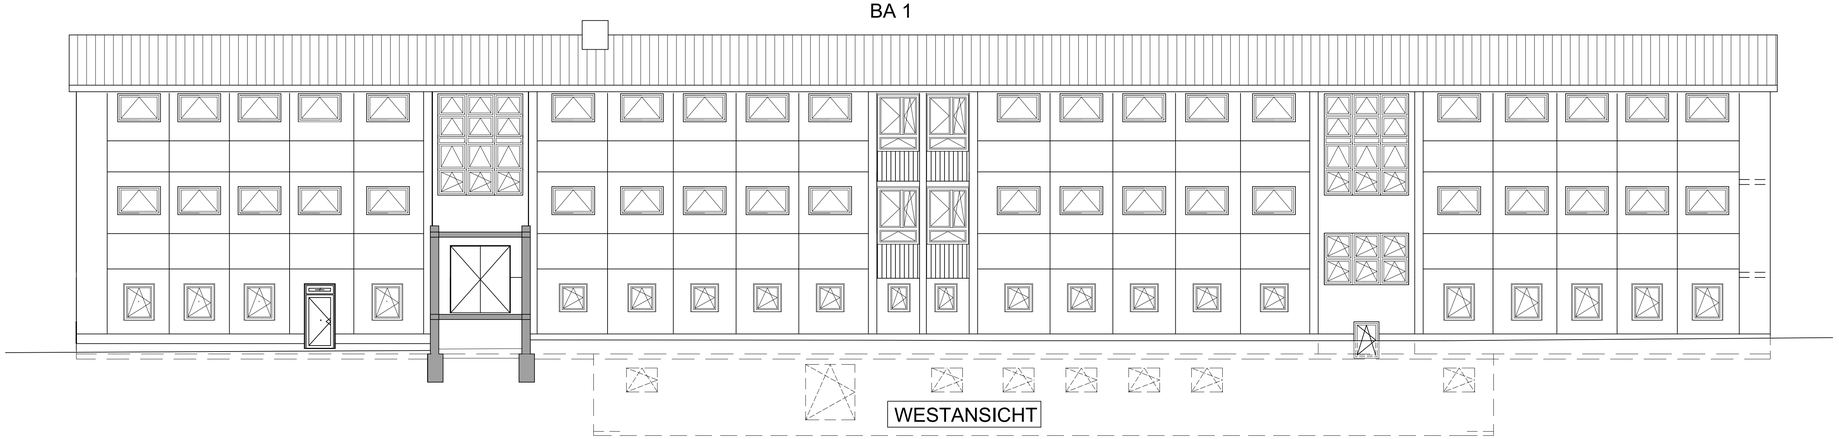

WESTANSICHT

BA 1

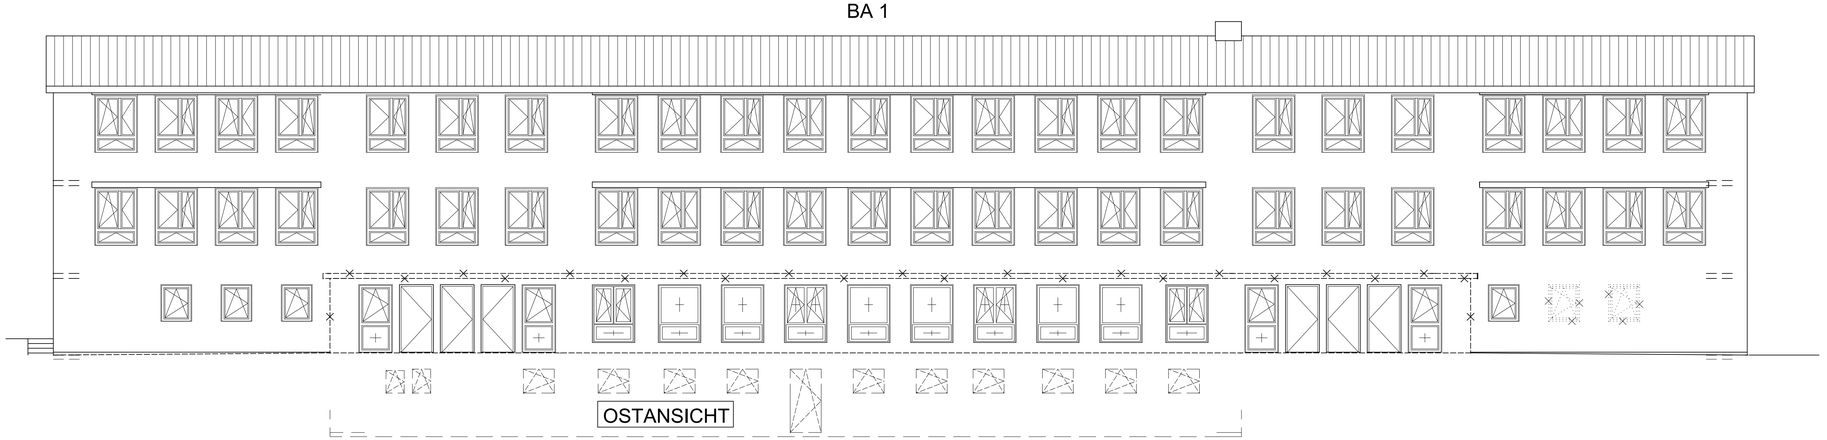

OSTANSICHT

Ingenieurbüro für Hochbau IbH

Planungsgesellschaft m.b.H

Objektplanung ● Objektüberwachung ● Haustechnikplanung
Tragwerksplanung ● Städteplanung ● Gutachten


Anschrift:
Luitpoldarkaden 15
91757 Treuchtlingen
Telefon: 09141 - 200 652
Telefax: 09141 - 200 653
eMail: Architekt@Trescher.net

Bauherr:

Stadt Treuchtlingen

Hauptstraße 31
91757 Treuchtlingen

Objekt:

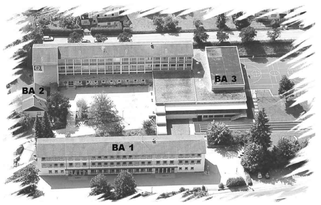

Grundschule Treuchtlingen
Eingabeplan
Umbau und Sanierung
Ansichten
BA 1 + BA 2

M. 1:100

Architekt

Bauherr

Treuchtlingen, April 2009