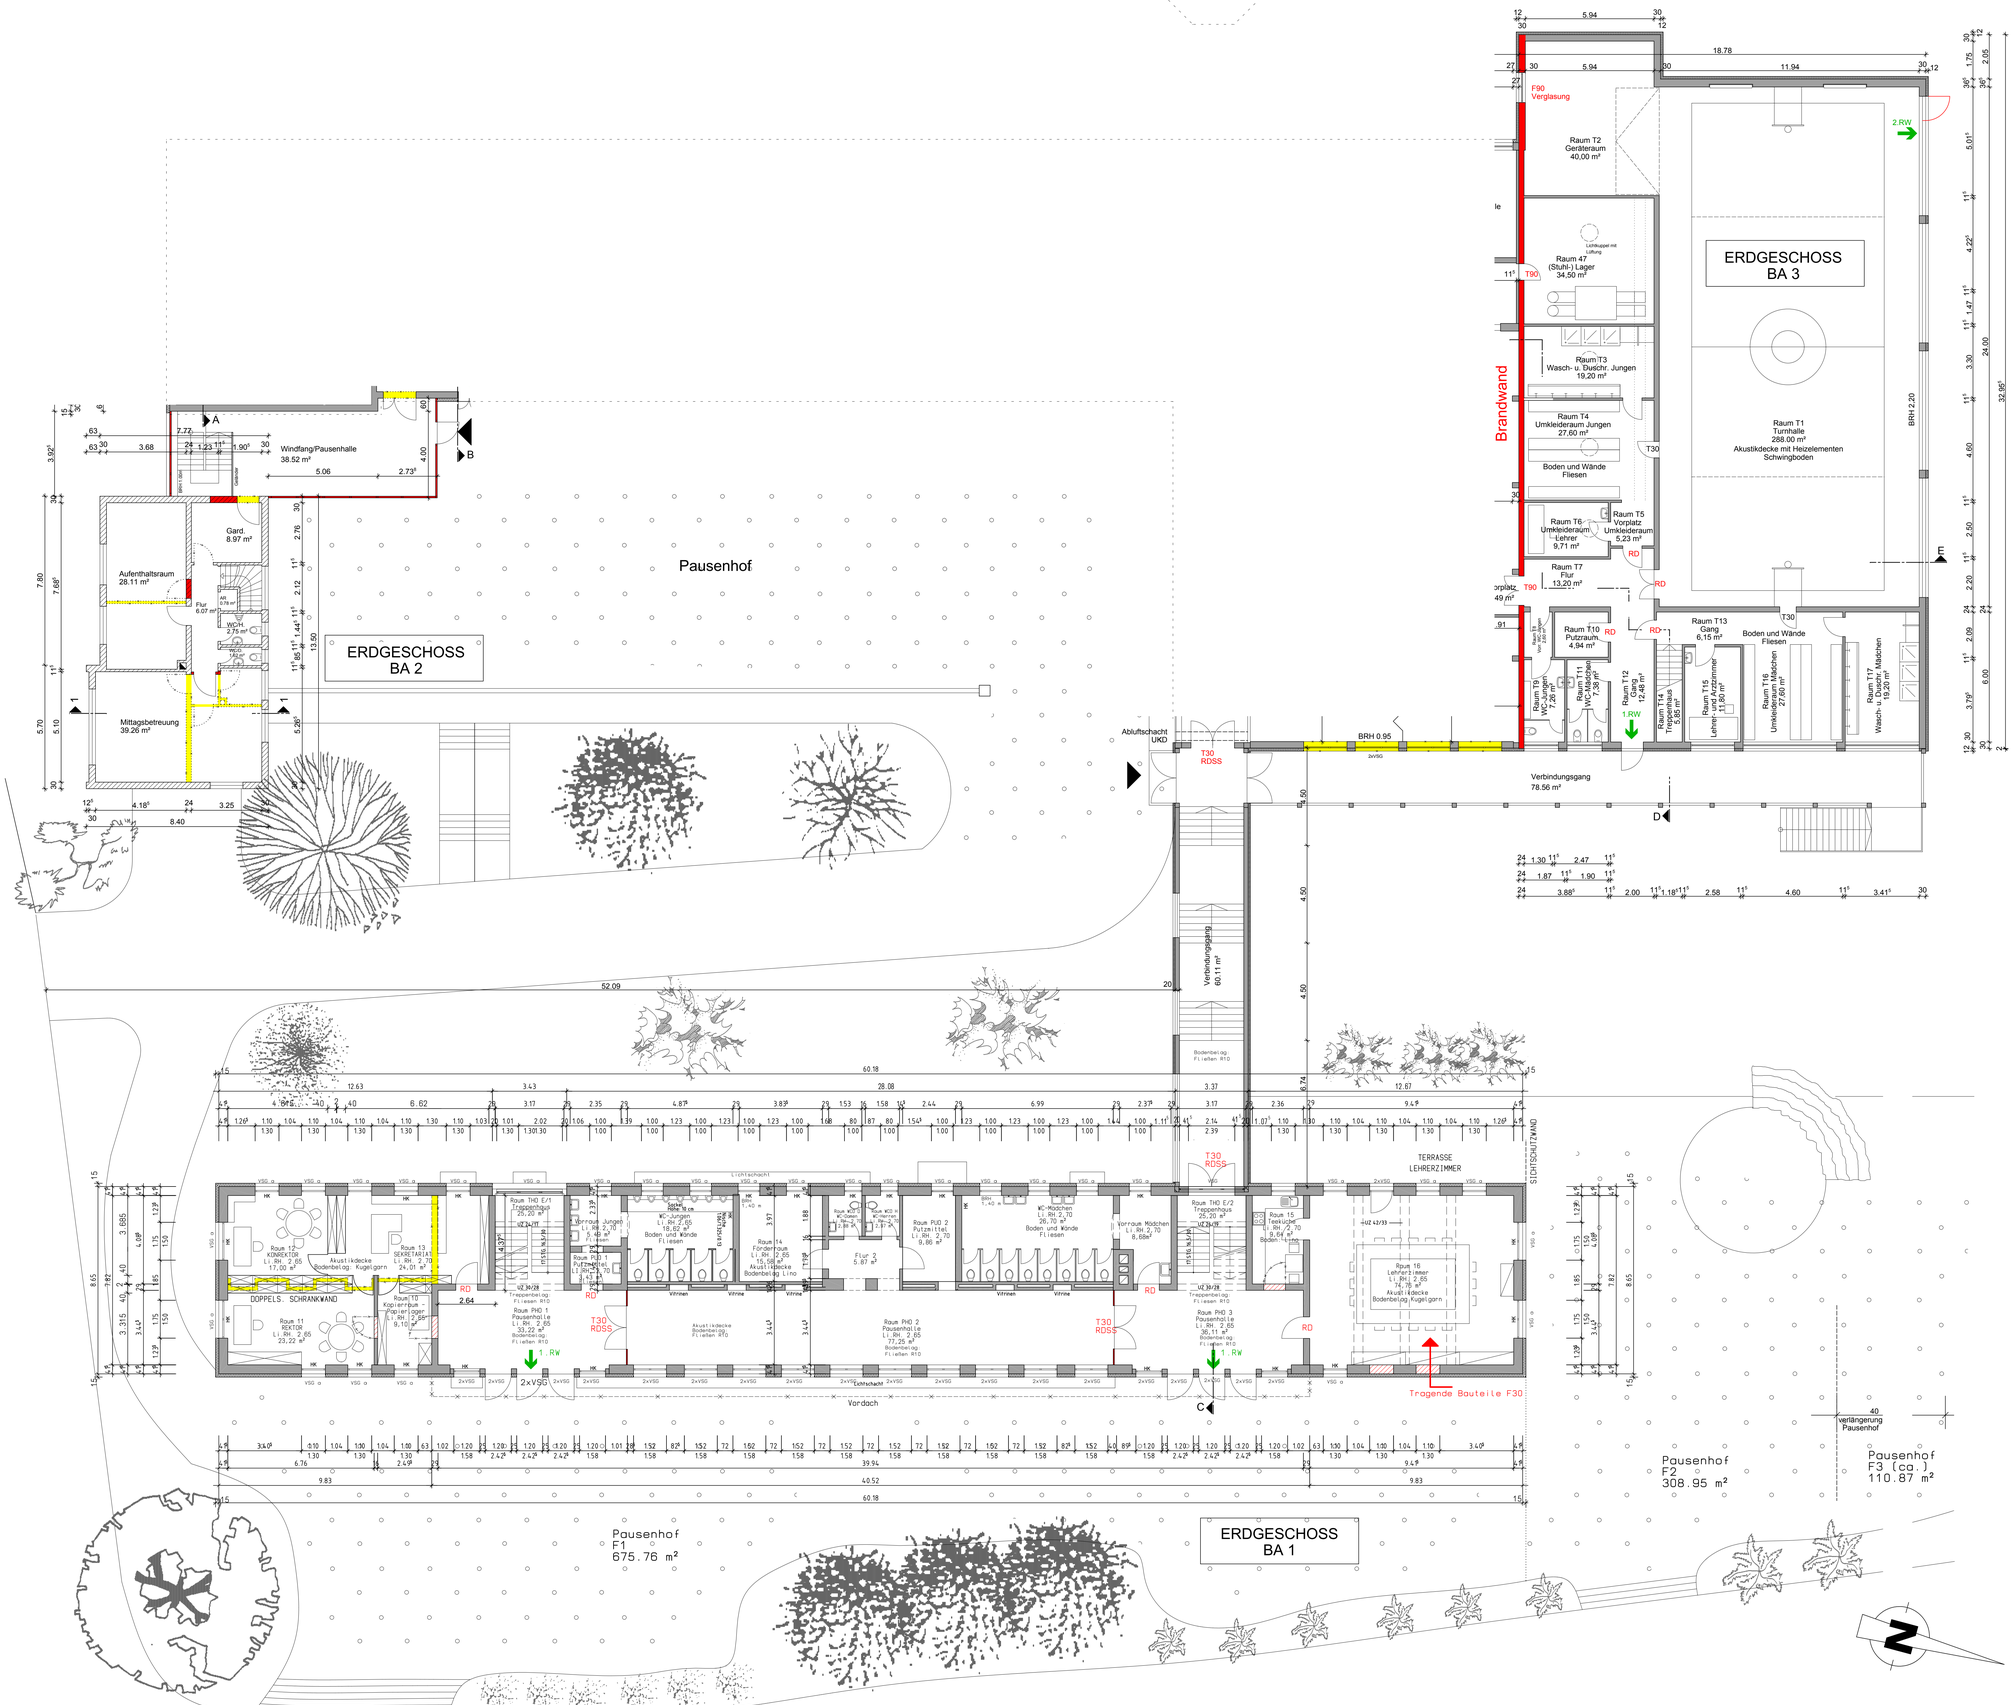


Ingenieurbüro für Hochbau IbH
Planungsgesellschaft m.b.H
Objektplanung ● Objektüberwachung ● Haustechnikplanung
Tragwerksplanung ● Städteplanung ● Gutachten

Anschrift:
Luitpoldarkaden 15
91757 Treuchtlingen
Telefon: 09141 - 200 652
Telefax: 09141 - 200 653
eMail: Architekt@Trescher.net

Bauherr:

Stadt Treuchtlingen

Hauptstraße 31
91757 Treuchtlingen



Objekt:

Grundschule Treuchtlingen

Eingabeplan
Umbau und Sanierung
Erdgeschoß BA 1-3
Grundriss

M. 1:100

Architekt

Bauherr

Treuchtlingen, April 2009