
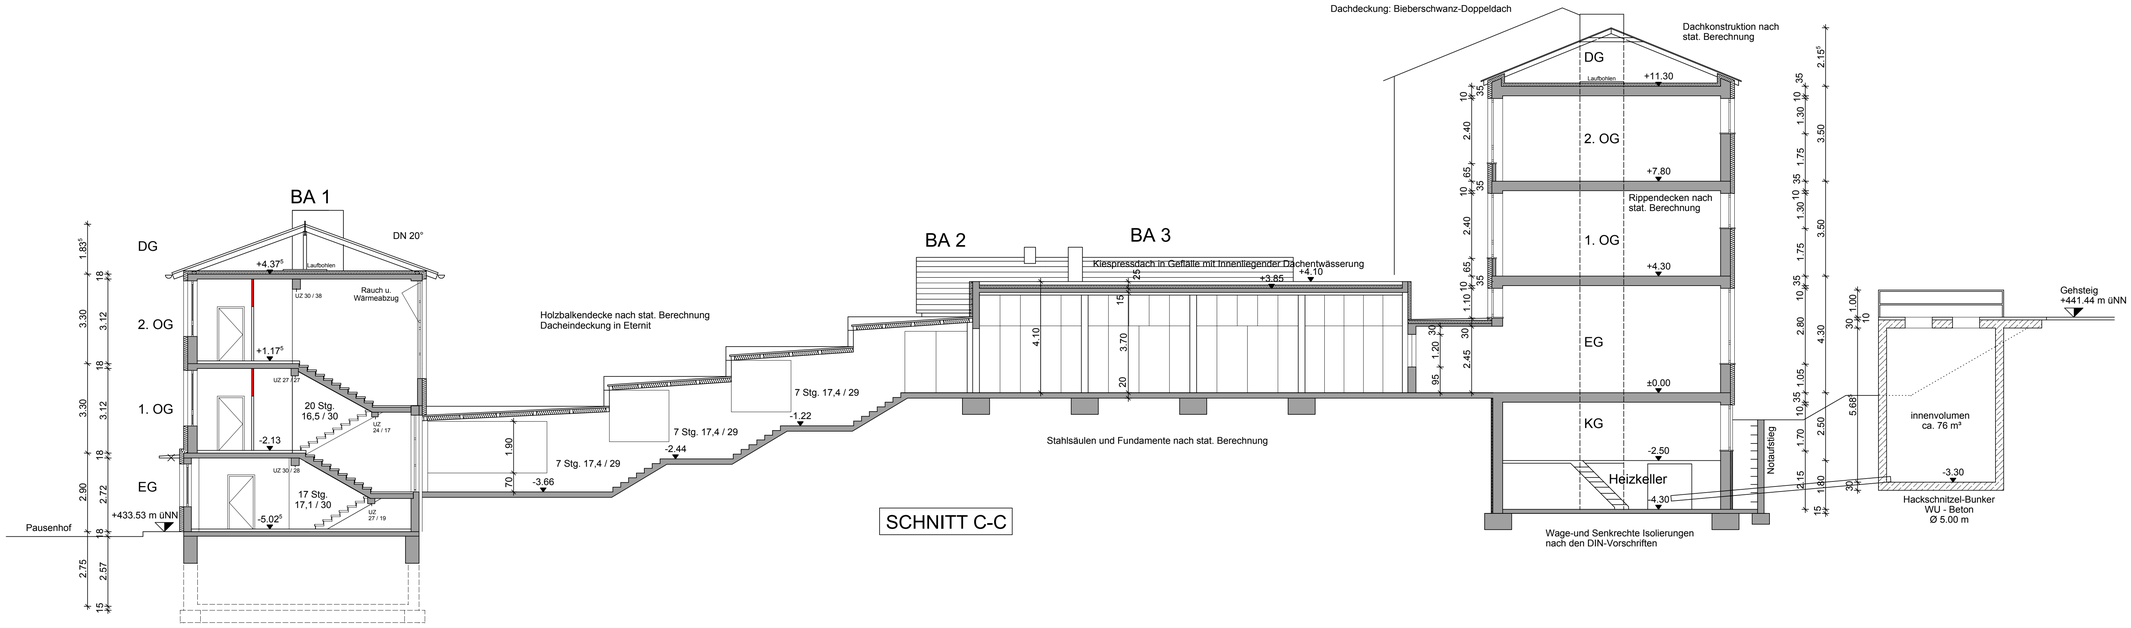


SCHNITT C-C

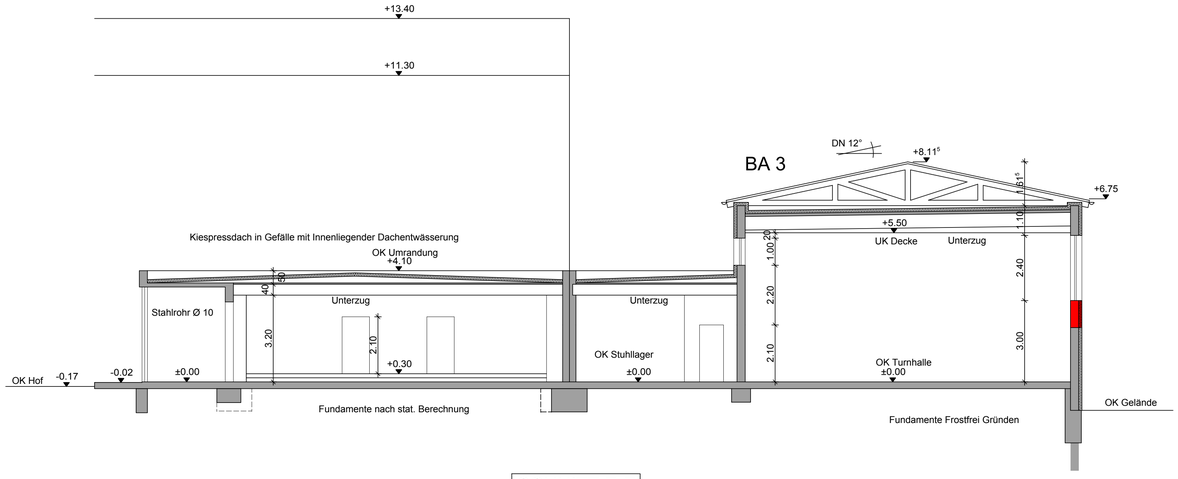


SCHNITT E-E

Alle Tragenden Bauteile aus Stein, Stahl, Stahlbeton und Holz nach stat. Berechnung


Decken als Platten- oder Rippendecken

Wage-und Sendkrechte Isolierungen nach den DIN-Vorschriften

Lüftungsflügel 1/25 aller vier Wandflächen der Turnhalle

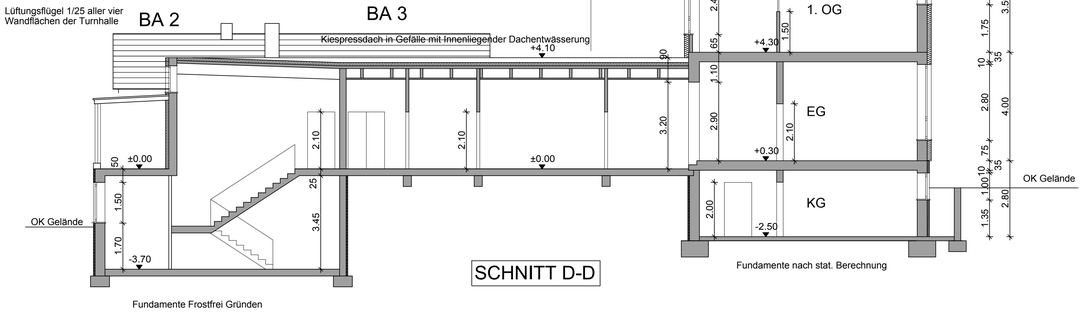


SCHNITT D-D

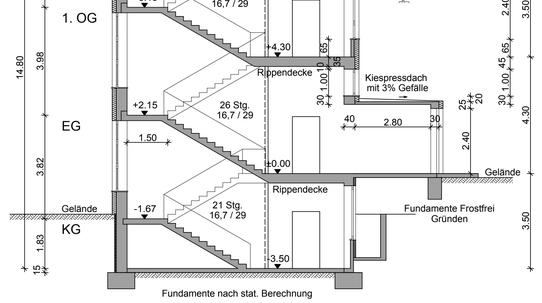

SCHNITT B-B

Balkenlage und Dachkonstruktion in den ausreichenden Stärken handwerksgemäß abbinden und aufstellen

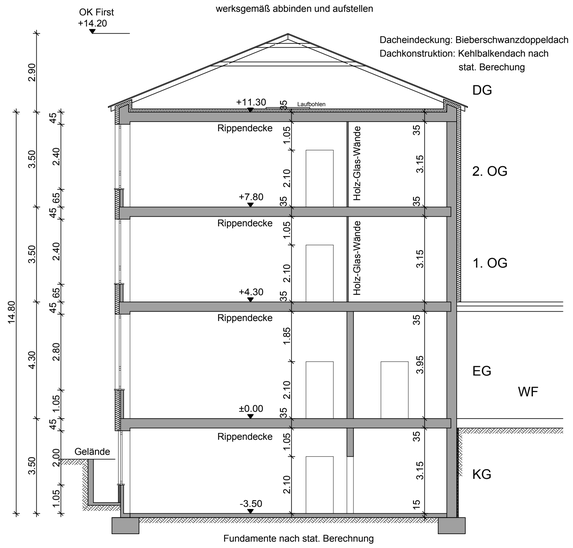


SCHNITT A-A

Alle Tragenden Bauteile aus Stein, Stahl, Stahlbeton und Holz nach stat. Berechnung

Decken als Platten- oder Rippendecken

Wage-und Sendkrechte Isolierungen nach den DIN-Vorschriften

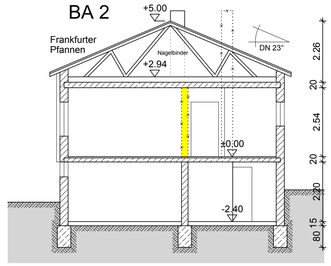

Hausmeisterhaus

SCHNITT 1-1


Ingenieurbüro für Hochbau IbH
Planungsgesellschaft m.b.H
Objektplanung ● Objektüberwachung ● Haustechnikplanung
Tragwerksplanung ● Städteplanung ● Gutachten

Anschrift:
Luitpoldarkaden 15
91757 Treuchtlingen
Telefon: 09141 - 200 652
Telefax: 09141 - 200 653
eMail: Architekt@Trescher.net

Bauherr:

Stadt Treuchtlingen
Hauptstraße 31
91757 Treuchtlingen

Objekt:

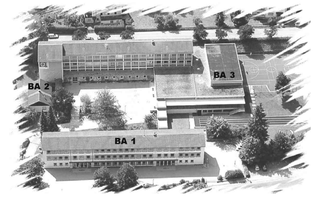

Grundschule Treuchtlingen
Eingabeplan
Umbau und Sanierung
Schnitte
BA 1, BA 2, BA 3 M. 1:100

Architekt

Bauherr

Treuchtlingen, April 2009