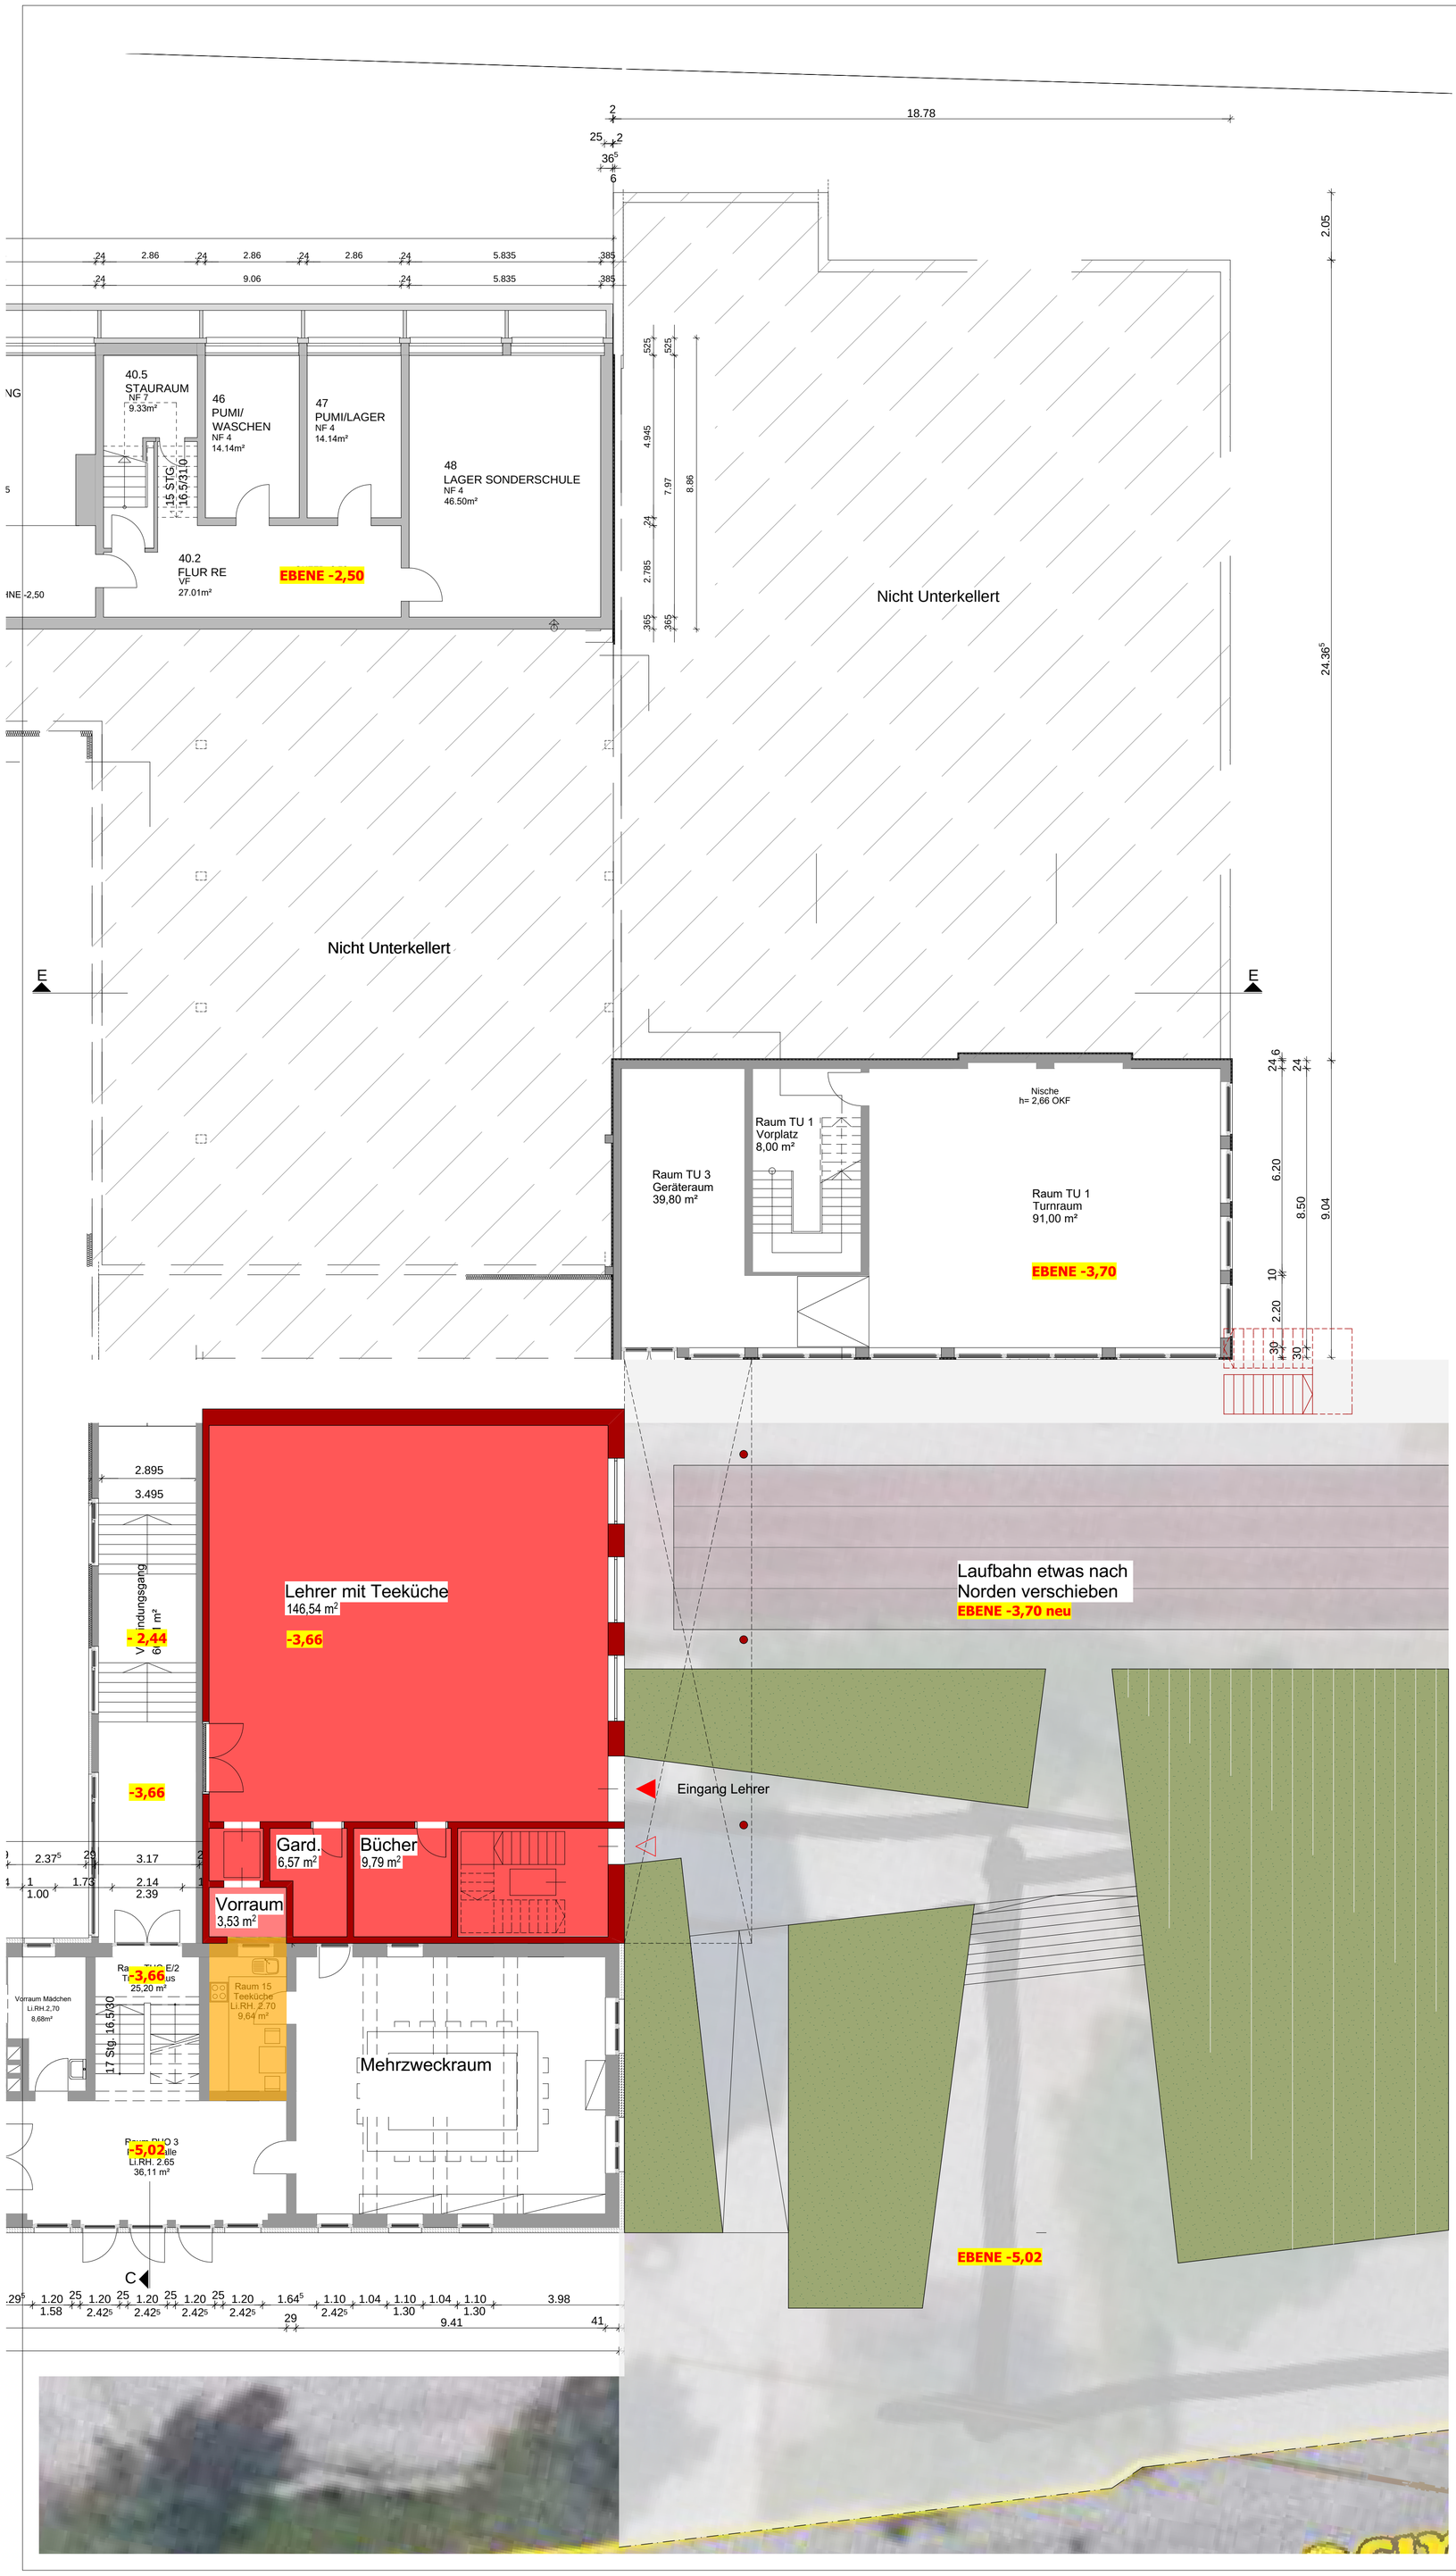


MACHBARKEITSSTUDIE

zur Sanierung, Modernisierung, und Entwicklung
mehrerer Schulstandorte **VARIANTE 5c - UG**

BAUORTE	Treuchtlingen - Wettelsheim	**DATUM**	30.06.2026
BAUHERR	Stadt Treuchtlingen Hauptstrasse 31 91757 Treuchtlingen	**INDEX**	A
PLANUNG			
ENTWURFSVERFASSER			