Stadt Treuchtlingen

Erweiterung Grundschule
um offenen Ganztag (OGT)
sowie Erw. Lehrerzimmer
und Mensa,
sowie div. Umbauten

TREUCHTLINGEN
LÄDT DICH AUF.



Projekt:
OGT GS Treuchtlingen

Maßstab:	Datum der Erstellung:
1:15000	17.08.2026
Gemarkung:	**Kartenstand:**
Treuchtlingen	Juli 2026

Weitergabe und Vervielfältigung nur nach Rücksprache!
Einzeichnen in das Original verboten!
Zur Maßentnahme nicht geeignet!


„Nutzung der Basisdaten der Bayrischen Vermessungsverwaltung"
Dieser Lageplan hat eine Gültigkeit von 14 Tagen!

N

Der Karteninhalt so wie Ver- und Entsorgenden Leitungen können vom tatsächlichen Bestand abweichen.

TREUCHTLINGEN

Stadt Treuchtlingen
Hauptstrasse 31
91757 Treuchtlingen
Tel: 09142 – 9600 – 0
E-Mail: info@treuchtlingen.de

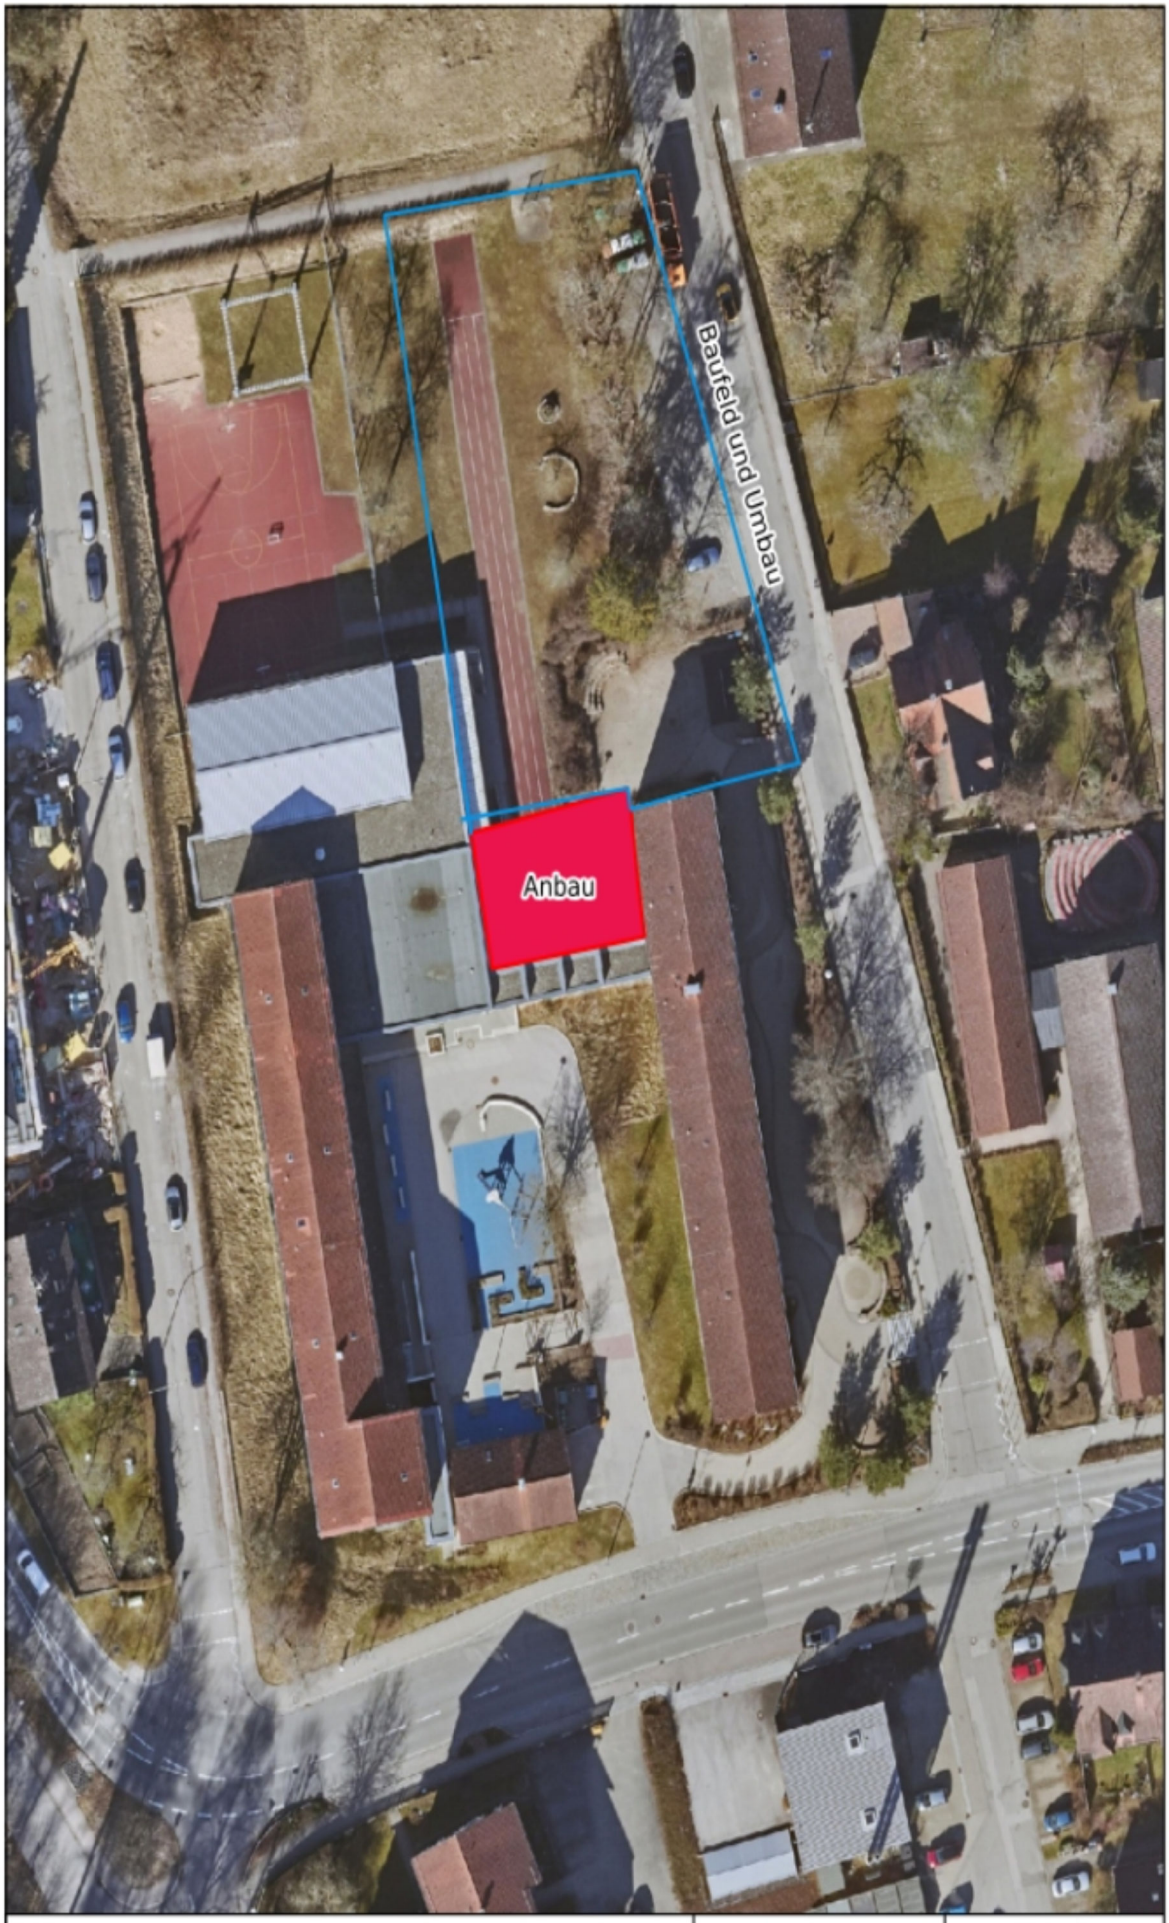

Projekt:
OGT GS

Maßstab:
1:750

Datum der Erstellung:
17.08.2026

Gemarkung:
Treuchtlingen

Kartenstand:
Juli 2026

Weitergabe und Vervielfältigung nur nach Rücksprache!
Einzeichnen in das Original verboten!
Zur Maßentnahme nicht geeignet!


„Nutzung der Basisdaten der Bayrischen Vermessungsverwaltung"
Dieser Lageplan hat eine Gültigkeit von 14 Tagen!

N

Der Karteninhalt so wie Ver- und Entsorgenden Leitungen können vom tatsächlichen Bestand abweichen.

TREUCHTLINGEN

Stadt Treuchtlingen
Hauptstrasse 31
91757 Treuchtlingen
Tel: 09142 – 9600 – 0
E-Mail: info@treuchtlingen.de

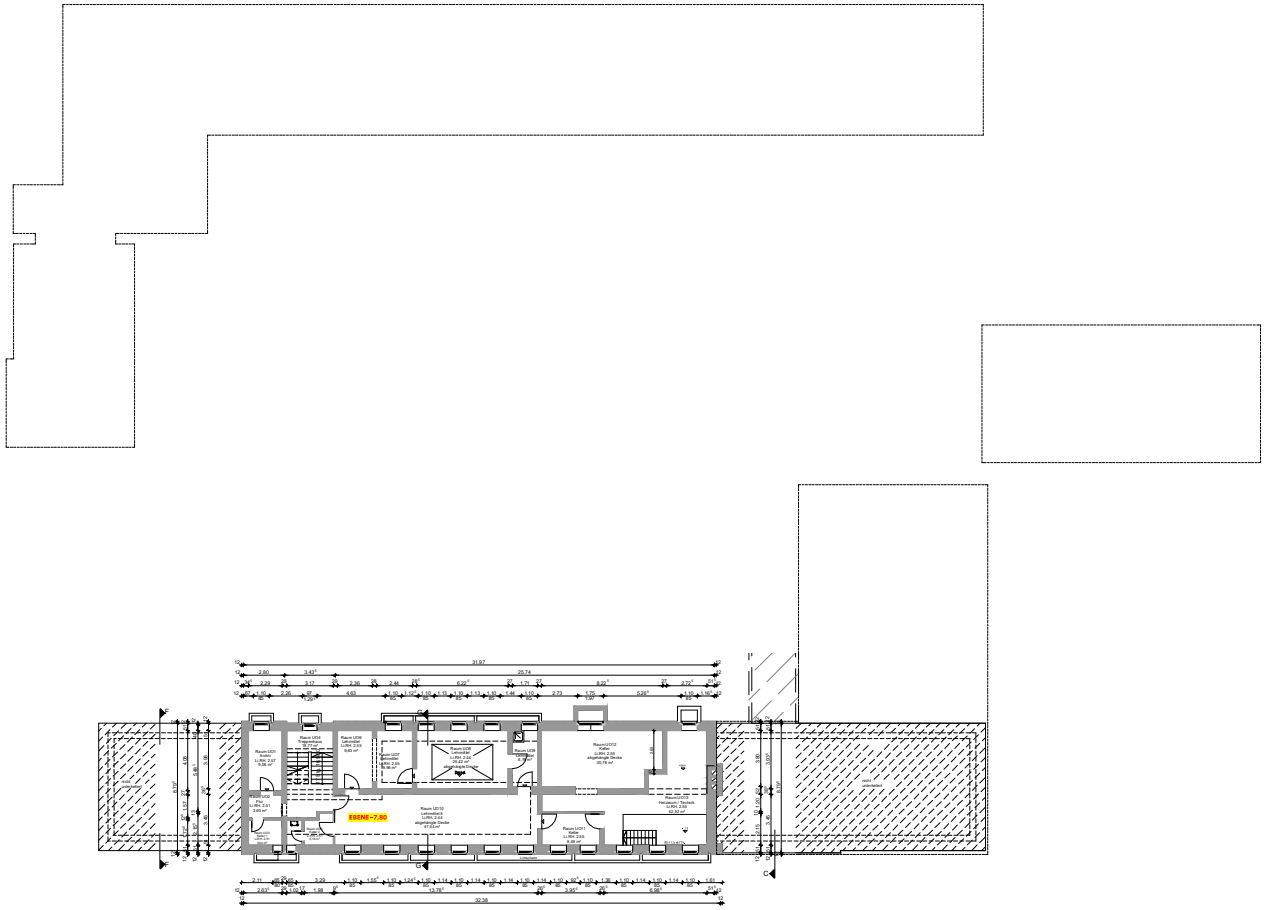

MACHBARKEITSSTUDIE

zur Sanierung, Modernisierung, und Entwicklung mehrerer Schulstandorte

UG 2

BAUORT	Treuchtlingen	**DATUM**	01.08.2026
BAUHERR	Stadt Treuchtlingen Hauptstrasse 31 91757 Treuchtlingen	**INDEX**	A

PLANUNG

ENTWURFSVERFASSER

Kellergeschoss




MACHBARKEITSSTUDIE

zur Sanierung, Modernisierung, und Entwicklung mehrerer Schulstandorte

UG

BAUORT	Treuchtlingen	**DATUM**	15.08.2026
BAUHERR	Stadt Treuchtlingen Hauptstrasse 31 91757 Treuchtlingen	**INDEX**	B
PLANUNG			
ENTWURFSVERFASSER			

Erdgeschoss

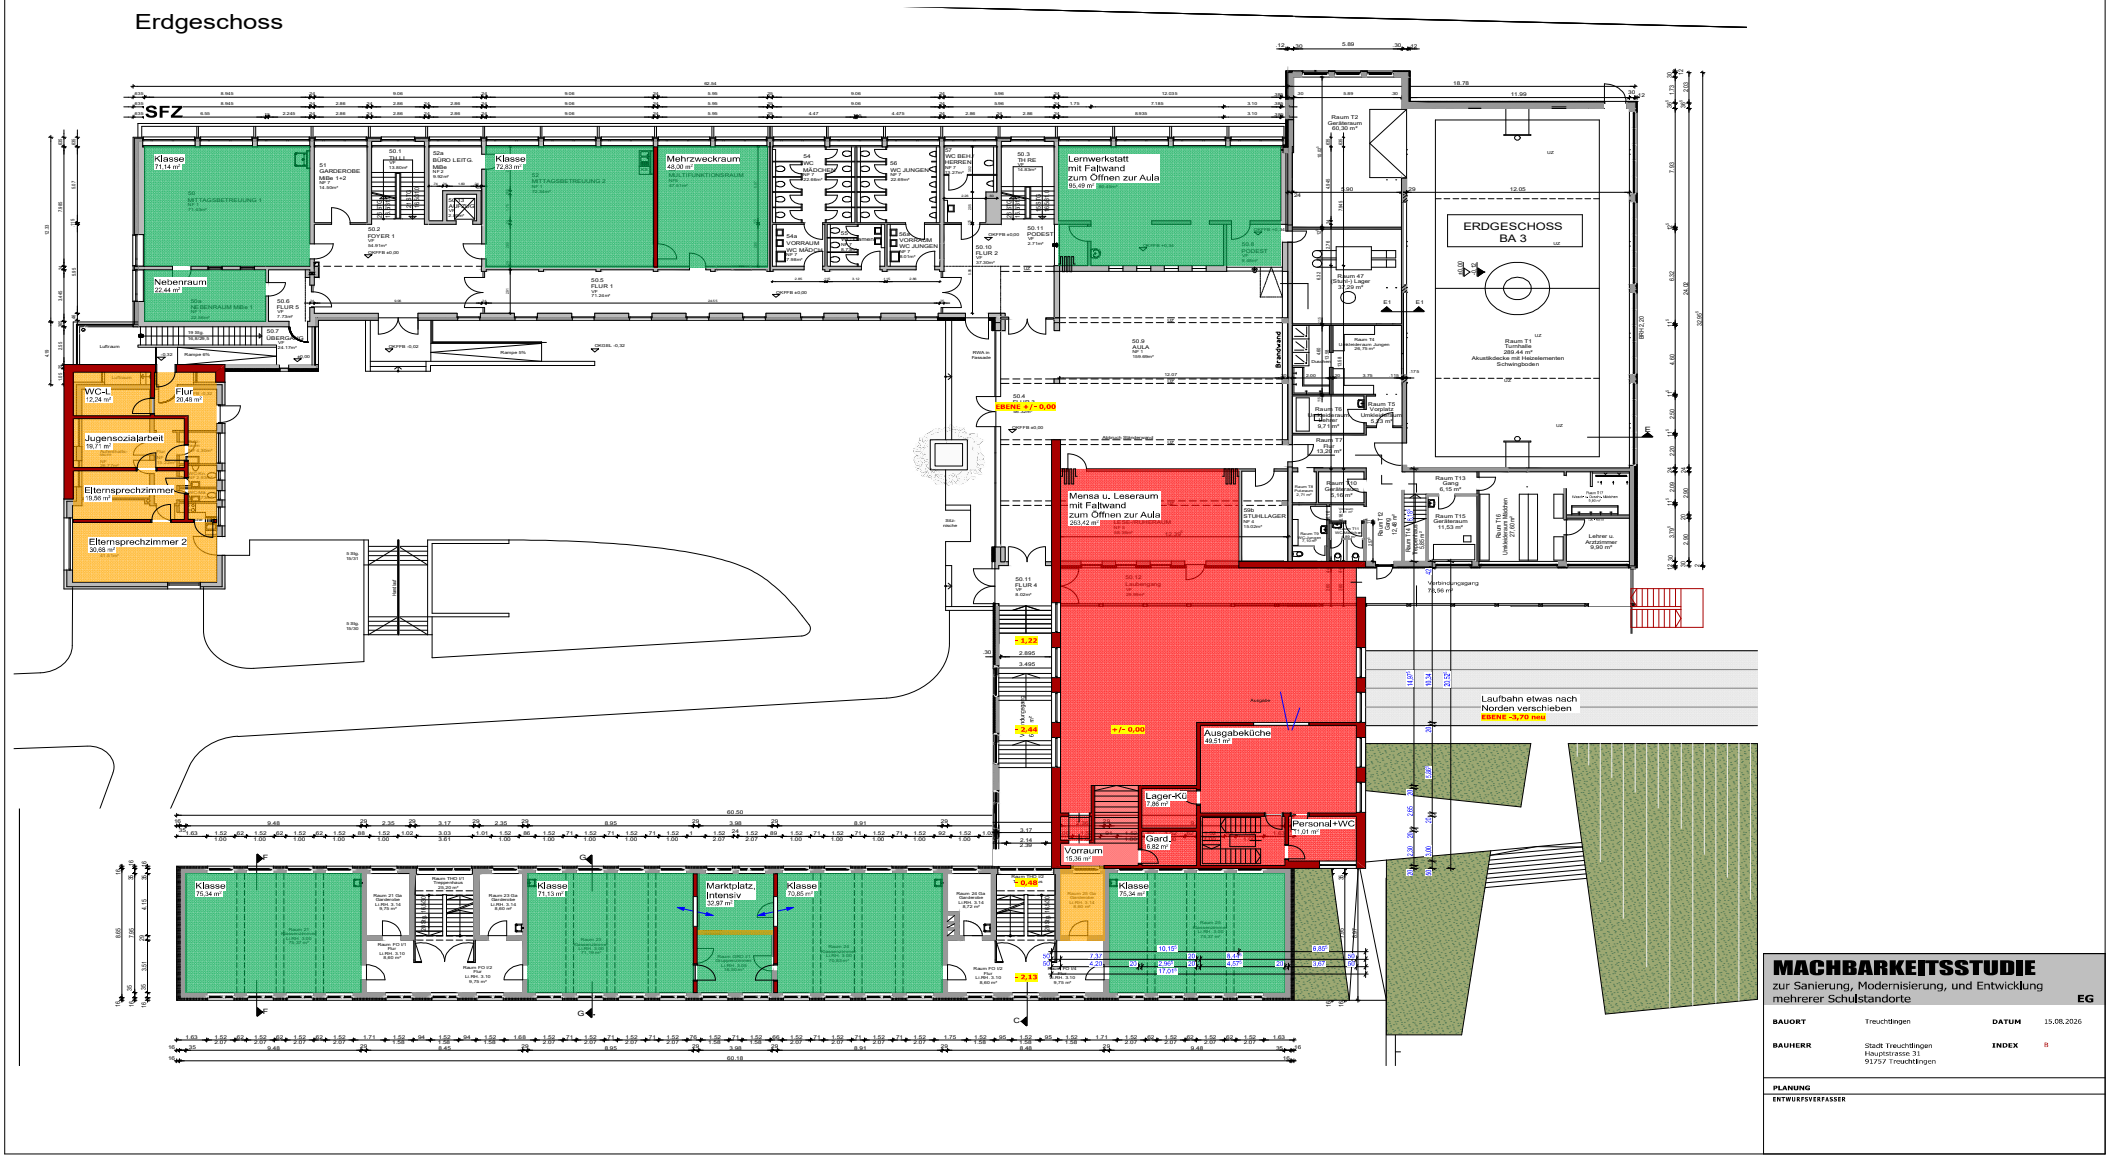

MACHBARKEITSSTUDIE
zur Sanierung, Modernisierung, und Entwicklung mehrerer Schulstandorte


EG

BAUORT	Treuchtlingen	**DATUM**	15.08.2026
BAUHERR	Stadt Treuchtlingen Hauptstrasse 31 91757 Treuchtlingen	**INDEX**	B

PLANUNG


ENTWURFSVERFASSER

1. Obergeschoss

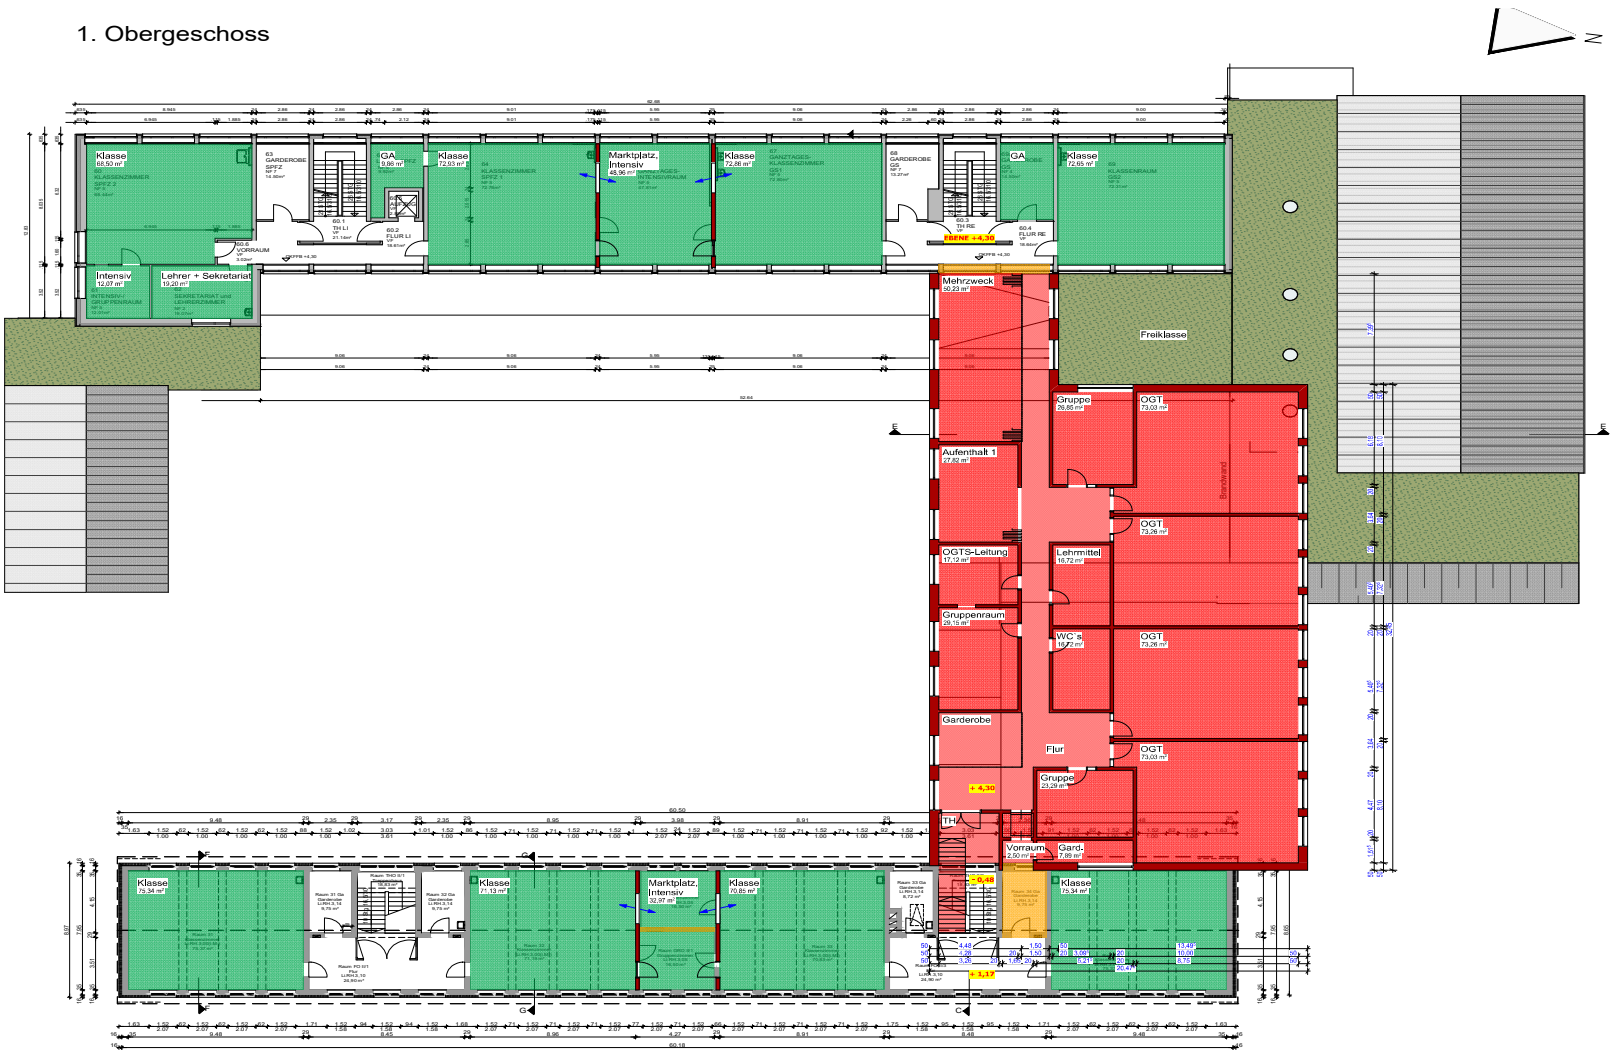

MACHBARKEITSSTUDIE
zur Sanierung, Modernisierung, und Entwicklung mehrerer Schulstandorte
OG 1

BAUORT	Treuchtlingen	**DATUM**	15.08.2026
BAUHERR	Stadt Treuchtlingen Hauptstrasse 31 91757 Treuchtlingen	**INDEX**	B
PLANUNG			
ENTWURFSVERFASSER			

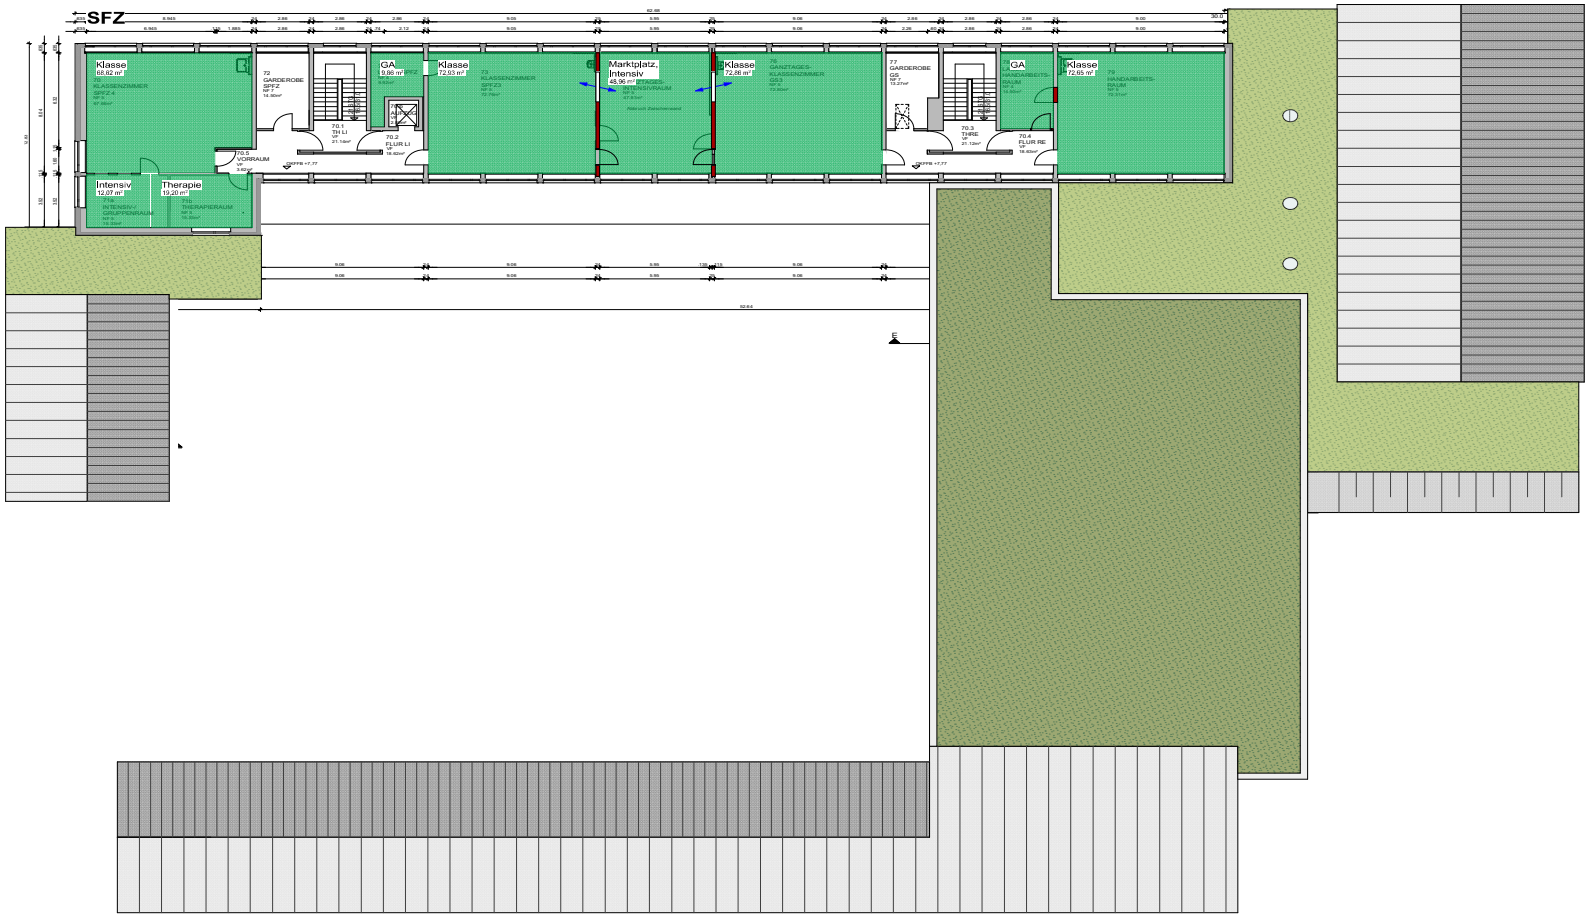

MACHBARKEITSSTUDIE


zur Sanierung, Modernisierung, und Entwicklung mehrerer Schulstandorte

OG 2


BAUORT	Treuchtlingen	**DATUM**	15.08.2026
BAUHERR	Stadt Treuchtlingen Hauptstrasse 31 91757 Treuchtlingen	**INDEX**	B

PLANUNG

ENTWURFSVERFASS

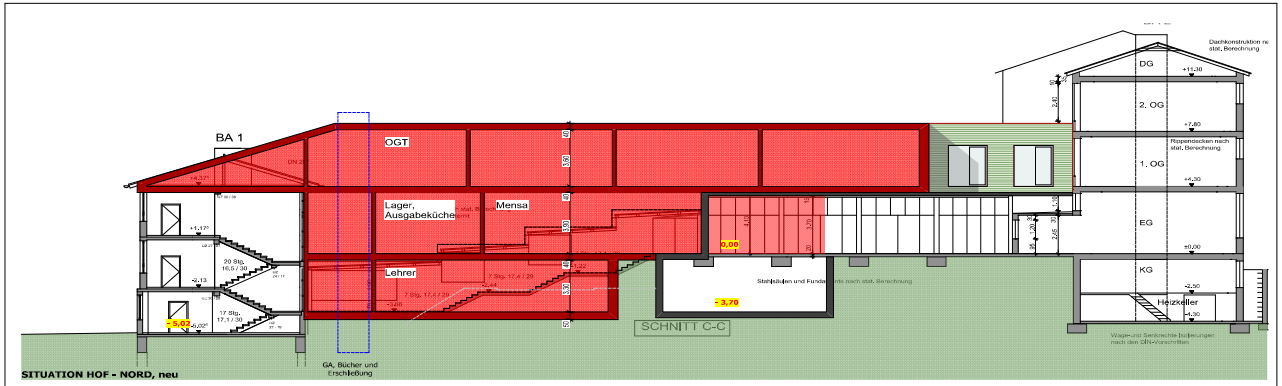

SITUATION HOF - NORD, neu

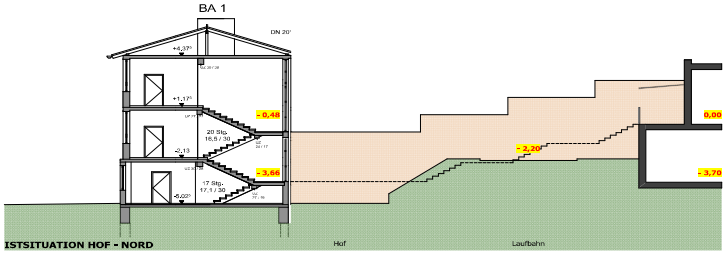

ISTSITUATION HOF - NORD

MACHBARKEITSSTUDIE

zur Sanierung, Modernisierung, und Entwicklung mehrerer Schulstandorte

SCHNITTE

BAUORT	Treuchtlingen	**DATUM**	15.08.2026
BAUHERR	Stadt Treuchtlingen Hauptstrasse 31 91757 Treuchtlingen	**INDEX**	B

PLANUNG

ENTWURFSVERFASSER