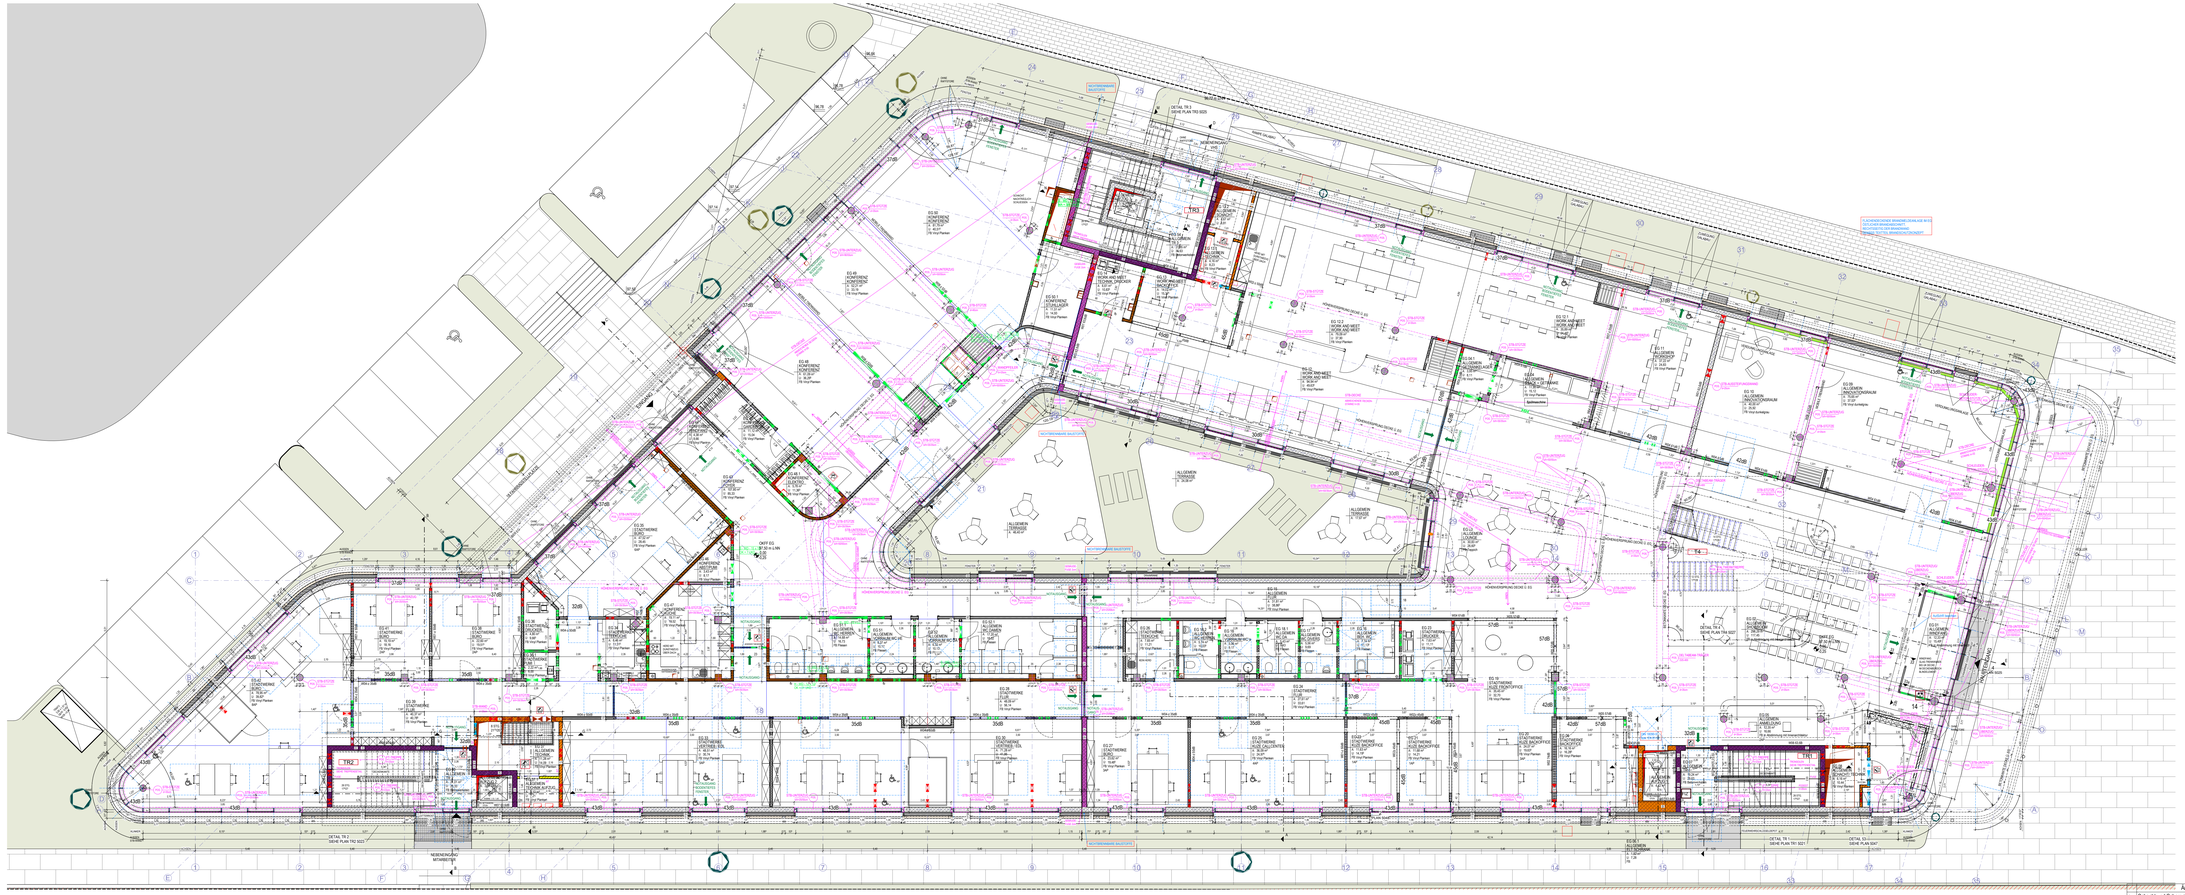


LEGENDE ALLGEMEIN

LICHTBAND

VERDUNKLUNGSANLAGE

DIE ARCHITEKTENPLÄNE SIND NUR IN VERBINDUNG MIT DEN GEPRÜFTEN UNTERLAGEN DER FACHPLANER SO WIE MIT DER AKTUELLEN STATIK GÜLTIG.

ALLE MASSE SIND VOR BAUBEGINN UND MIT DEN ÖRTLICHKEITEN ZU ÜBERPRÜFEN. ABWEICHUNGEN UND UNSTIMMIGKEITEN SIND UMGEHEND MIT DER BAULEITUG ABZUKLÄREN.

BEI DER AUSFÜHRUNG SIND DIN NORMEN UND DIE ANERKANNTEN REGELN DER TECHNIK ZU BEACHTEN.

DIE AUFLAGEN DER BAUGENEHMIGUNG SIND BEI DER AUSFÜHRUNG ZU BEACHTEN.

NOWECK PAHMEYER

NOWECK + PAHMEYER GMBH
NORDENWALL 5
59065 HAMM
TEL: 02381 980777 FAX: 980779
info@noweck-pahmeyer.de
www.noweck-pahmeyer.de

ARCHITEKTEN BDA

NEUBAU DER VOLKSHOCHSCHULE SOEST,
DES DIGITALEN LERN- UND ARBEITSZENTRUMS UND
DES KUNDENZENTRUMS DER STADTWERKE SOEST

WERKSTRASSE
59494 SOEST

BAUHERRIN

STADT SOEST
RATHAUS 1
AM VREITHOF 8
59494 SOEST

SO036A

ÜBERSICHTSPLAN

ERDGESCHOSS

GRUNDRISS M 1:100

GEZ. PL	
STAND: 23.09.2026	2100cc

INDEX

	Änderung	Name	Datum
s	Schacht und Schornstein NEA entfernt	MI	24.07.2025
t	Durchbrüche ISW neu geladen	PL	04.11.2025
u	Änderung WC 02.1	PL	04.12.2025
v	Änderungen Grundriss Stadtwerke, Glaswände etc.	PL	08.12.2025
w	Änderung WC 02.1	PL	12.12.2025
x	Planung Glastrennwände im EG, Durchbrüche	PL	19.02.2026
y	Drainmmen geändert	PL	20.02.2026
z	Anpassung Work and Meet	MW	12.06.2026
aa	Änderung Wände Foyer vom Trockenbau zu Mauerwerk	MW	17.06.2026
bb	Höhe DS in EG 28, EG 39 auf 3.50m geändert, Details angepasst	PL	06.08.2026
cc	Aufschlagrichtung Tür zum EG 41 geändert	PL	23.09.2026