

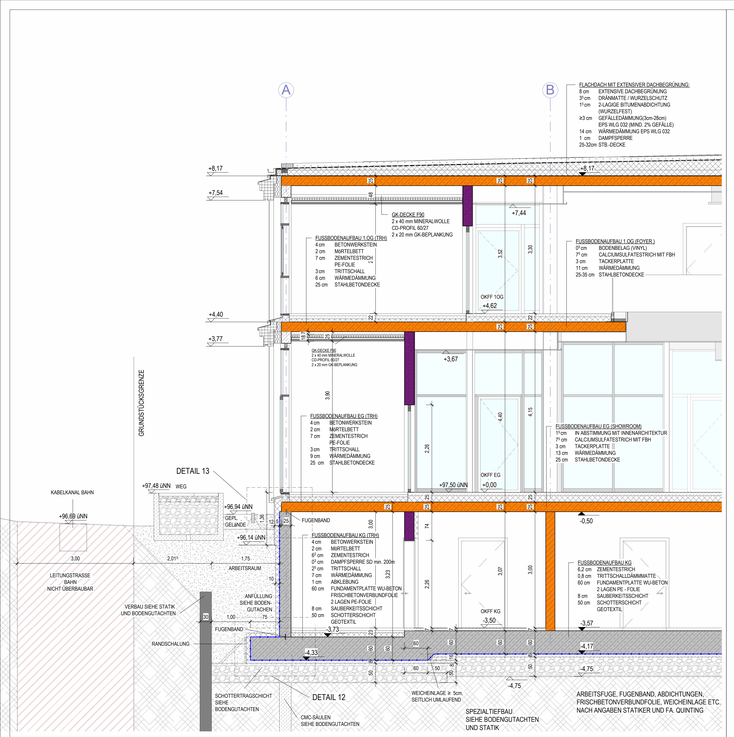



SCHNITT F-F

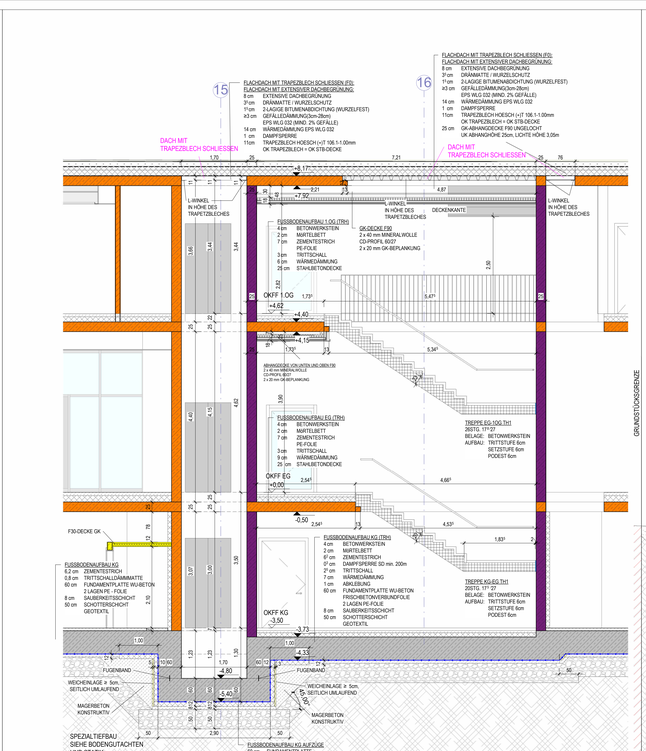


SCHNITT K-K

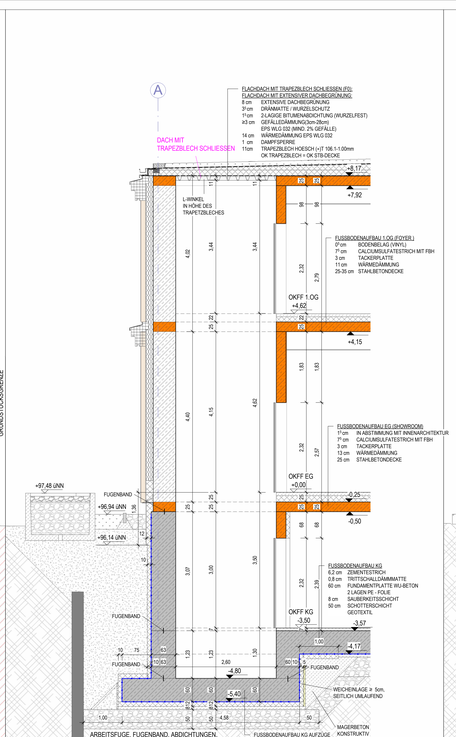


SCHNITT L-L

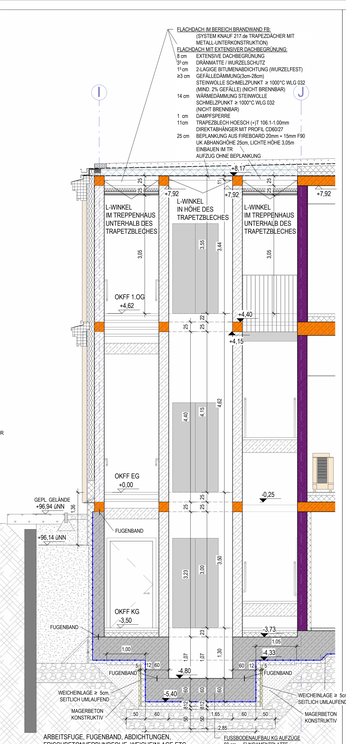

Schnitt M-M

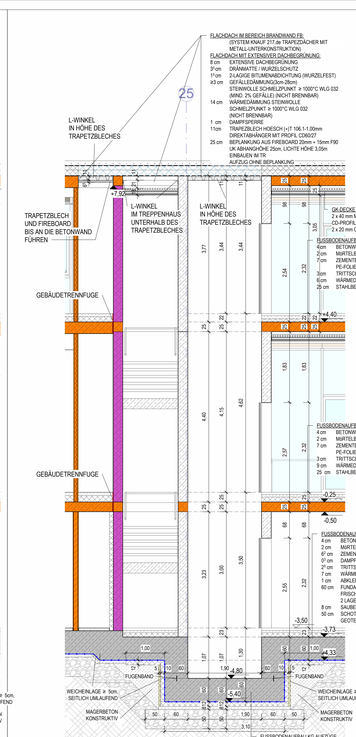

SCHNITT N-N

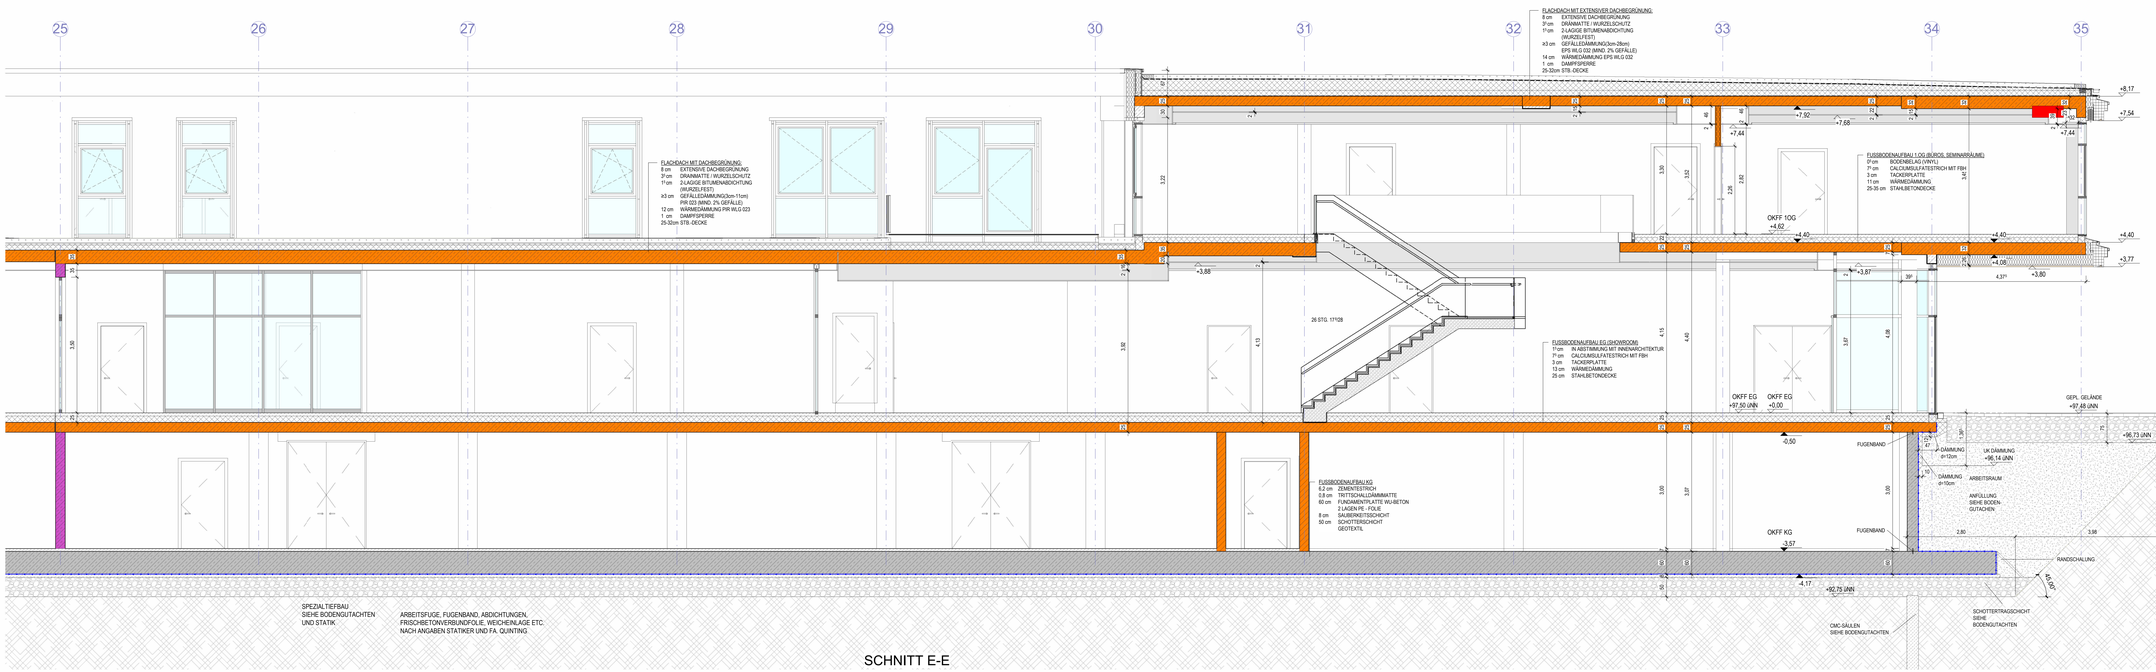

SCHNITT E-E

LEGENDE STATIK

BAUTEILE	
(TKB)	STATISCHE POSITION DER TRAGENDEN BAUTEILE
(NTB)	NICHT TRAGENDE BAUTEILE
(KTB)	KONSTRUKTIV TRAGENDE BAUTEILE
(FSS)	FERTIGTELLSTURZ
(LTW)	NICHT TRAGENDE TRENNWÄNDE
	SCHOCK-ISOKORB

LEGENDE ALLGEMEIN

BAUSTOFFE	
BAUTEIL BESTAND	
ABBRUCH DES BAUTEILS	
MAUERWERK	
BETON BEWEHRT	
BETON UNBEWEHRT	
BETONFERTIGTEIL	
LEICHTE WANDKONSTRUKTION	
DÄMMUNG	
DRUCKFESTE DÄMMUNG	

PLANZEICHEN	
+97.00*	HÖHENKOTE SCHNITT FERTIG
+97.00*	HÖHENKOTE SCHNITT ROHBAU
+97.00	HÖHENKOTE GRUNDRISS
OKFF	OBERKANTE FERTIGFUSSBODEN
OKRD	OBERKANTE ROHDECKE
BRH	BRÜSTUNGSHÖHE
OK	OBERKANTE
UK	UNTERKANTE
STG.	STEIGUNGEN

INDEX

	Änderung	Name	Datum
c	Wärmedämmung Flachdach über 1.OG WLG auf 030 geändert	PL	05.08.2024
d	Details, Schnitte Fenster geändert	PL	19.09.2024
e	geplante Geländehöhe geändert auf 96,94	PL	28.10.2024
f	Dämmung Kelleraußenwände außer Treppenhäuser entfernt, Dämmstärke Aufzugswände außen auf 10cm reduziert	PL	13.11.2024
g	Fußbodenaufbauten angepasst	MI	20.02.2025
h	Türhöhe in Brandwand Work and Meet geändert	PL	26.02.2025
i	Planung Gastenwände im EG, Durchbrüche	PL	19.02.2026
j	Entfall Pflanztrog, Anpassung Geländer etc.	PL	19.02.2026
k	F90-Abhangdecke im TR1 + TR2 neu	PL	25.06.2026
l	Pflanztrog im Showroom wieder eingefügt	PL	16.07.2026
m	Lichtkouden EG/OG Lauge und Deckenöffnung Showtreppe entfallen, Deckenspiegel angepasst	PL	29.07.2026
n	F90-Abhangdecke in TR1, TR2, TR3	PL	17.09.2026

ÜBERSICHT



DIE ARCHITEKTENPLAINE SIND NUR IN VERBINDUNG MIT DEN GEPRÜFTEN UNTERLAGEN DER FACHPLANER SO WIE MIT DER AKTUELLEN STATIK GÜLTIG.

ALLE MASSE SIND VOR BAUBEGINN UND MIT DEN ÖRTLICHKEITEN ZU ÜBERPRÜFEN. ABWEICHUNGEN UND UNSTIMMIGKEITEN SIND UMGEHEND MIT DER BAULEITUG ABZUKLÄREN.

BEI DER AUSFÜHRUNG SIND DIN NORMEN UND DIE ANERKANNTEN REGELN DER TECHNIK ZU BEACHTEN.

DIE AUFLAGEN DER BAUGENEHMIGUNG SIND BEI DER AUSFÜHRUNG ZU BEACHTEN.

NOWECK PAHMEYER
NOWECK + PAHMEYER GMBH
NORDENWALL 5
59065 HAMM
TEL: 02381 980777 FAX: 980779
info@noweck-pahmeyer.de
www.noweck-pahmeyer.de
ARCHITEKTEN BDA

NEUBAU DER VOLKSHOCHSCHULE SOEST, DES DIGITALEN LERN- UND ARBEITSZENTRUMS UND DES KUNDENZENTRUMS DER STADTWERKE SOEST

WERKSTRASSE
59494 SOEST

BAUHERRIN
STADT SOEST
RATHAUS 1
AM VREITHOF 8
59494 SOEST

SO036A

AUSFÜHRUNGSPLANUNG

SCHNITT E,F,K,L,M,N

M 1:50

GEZ. PL	
STAND: 17.09.2026	3051n