

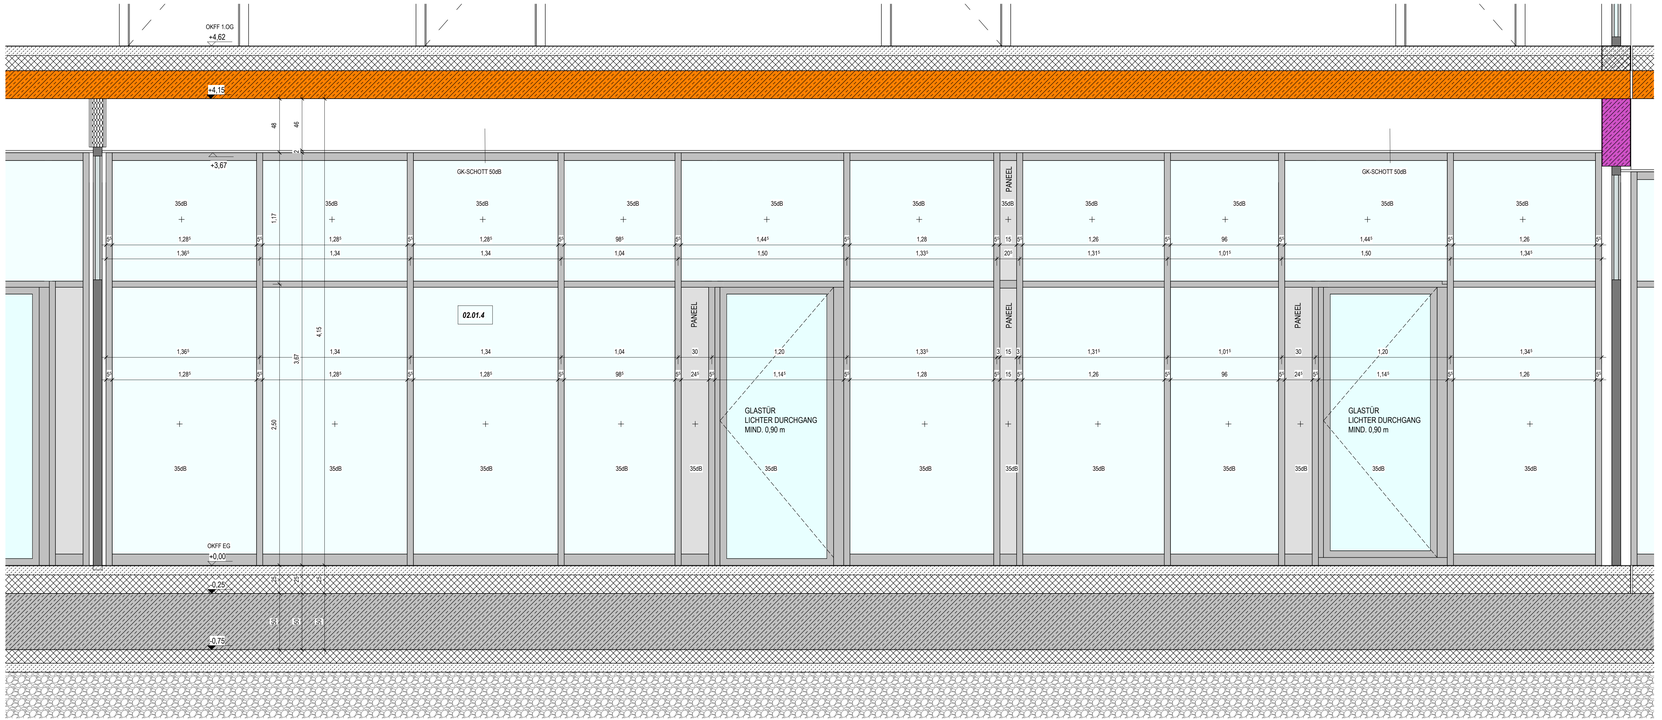


ANSICHT 47a

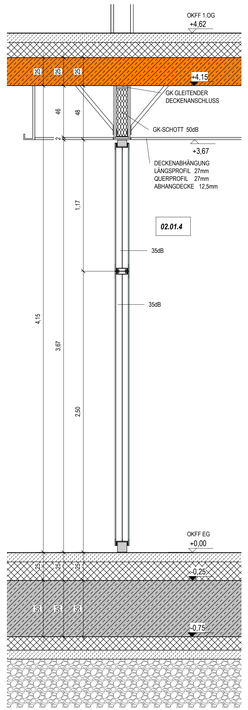

SCHNITT 47

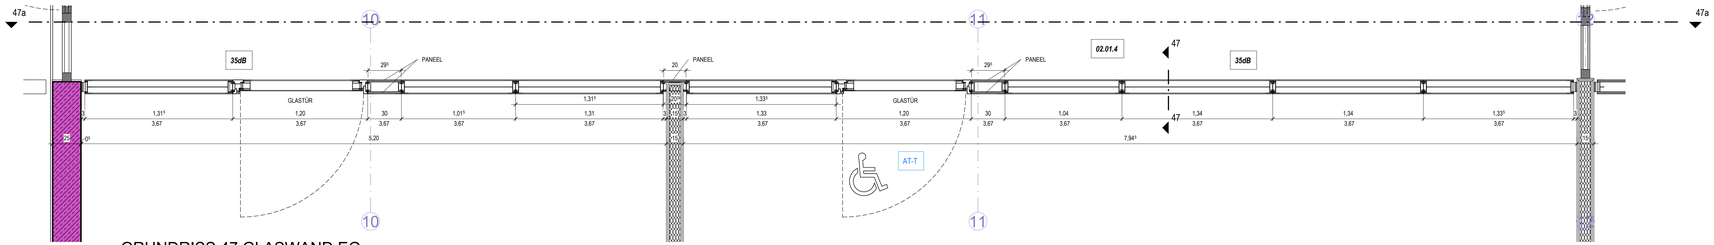

GRUNDRISS 47 GLASWAND EG

ERDGESCHOSS POS. 02.01.7

LEGENDE BRANDSCHUTZ

ALLGEMEIN	ALLGEMEIN
HAUPTRETTUNGSWEG	ÜBERWACHUNGSBEREICH VON BRANDMELDERN
2. RETTUNGSWEG	FEUERLÖSCHER
FLUCHTWEGAUSGANG	HANDFEUERMELDER
NOTAUSSTIEG	FEUERWEHRSCHLAUCH
WANDHYDRANT	RAUCH- UND WÄRMEABZUG
UNTERFLUR - HYDRANT	RAUCH- UND WÄRME-ABZUG BEDIENSTELLE
ÜBERFLUR - HYDRANT	BRANDMELDEZENTRALE
LÖSCHWASSEREINSPEISUNG	FEUERWEHR-SCHLÜSSELDEPOT
SCHLAUCHANSCHLUSS-VENTIL TROCKEN	FEUERWEHR-INFORMATIONSZENTRALE
TÜREN, TORE UND ÖFFNUNGEN	TREPPENRAUM MIT FEUERWIDERSTAND
FEUERBESTÄNDIGE TÜR	TREPPENRAUM OHNE FEUERWIDERSTAND
FEUERHEMMENDE TÜR	**TRENNWÄNDE / DECKEN**
FEUERHEMMENDE UND RAUCHDICHTE TÜR	BW. BRANDWAND
RAUCHDICHTE TÜR	BBW. BRANDWANDARTIGE TRENNWAND
	fb. FEUERBESTÄNDIG
FAHRSCHACHTTÜR mit FSA: MIT FESTSTELLANLAGE	hfb. HOCHFEUERHEMMEND
	fh. FEUERHEMMEND

LEGENDE STATIK

BAUTEILE	
POS	STATISCHE POSITION DER TRAGENDEN BAUTEILE
NTB	NICHT TRAGENDE BAUTEILE
KTB	KONSTRUKTIV TRAGENDE BAUTEILE
FTS	FERTIGTEILSTURZ
LTW	NICHT TRAGENDE TRENNWÄNDE
	SCHÖCK-ISOKORB

LEGENDE ALLGEMEIN

BAUSTOFFE	PLANZEICHEN
BAUTEIL BESTAND	HÖHENKOTE SCHNITT FERTIG
ABBRUCH DES BAUTEILS	HÖHENKOTE SCHNITT ROHBAU
MAUERWERK	HÖHENKOTE GRUNDRISS
BETON BEWEHRT	OKFF OBERKANTE FERTIGFUSSBODEN
BETON UNBEWEHRT	OKRD OBERKANTE ROHDECKE
BETONFERTIGTEIL	BRH BRÜSTUNGSHÖHE
LEICHTE WANDKONSTRUKTION	OK OBERKANTE
DÄMMUNG	UK UNTERKANTE
DRUCKFESTE DÄMMUNG	STG. STEIGUNGEN

INDEX

	Änderung	Name	Datum
a	Planung Glastrennwände im EG, Durchbrüche	PL	19.02.2026
b	Glaswände Schallschutz	PL	23.03.2026
c	Glaswand EG Aufteilung Türen geändert	PL	23.09.2026

ÜBERSICHT

LEGENDE HAUSTECHNIK

DURCHBRÜCHE	SANITÄR
(WS) WANDSCHUTZ	(SW) SCHMUTZWASSER
(DD) DECKEN-DURCHBRUCH	SW -GRUNDLEITUNG
(FD) FUSSBODEN-DURCHBRUCH	(RW) REGENWASSER
(WD) WANDDURCH-BRUCH / AUSSPARUNG	RW -GRUNDLEITUNG
(BV) BODENVERTIEFUNG	GAS
(KB) KERNBOHRUNG	WASSER
L LÜFTUNG	LÜFTLEITUNG
S SANITÄR	FALLSTRANG BELÜFTET
H HEIZUNG	FALLSTRANG BEGINNEND NACH UNTEN
	FALLSTRANG ENDE NACH OBEN

DIE ARCHITEKTENPLÄNE SIND NUR IN VERBINDUNG MIT DEN GEPRÜFTEN UNTERLAGEN DER FACHPLANER SO WIE MIT DER AKTUELLEN STATIK GÜLTIG.

ALLE MASSE SIND VOR BAUBEGINN UND MIT DEN ÖRTLICHKEITEN ZU ÜBERPRÜFEN. ABWEICHUNGEN UND UNSTIMMIGKEITEN SIND UMGEHEND MIT DER BAULEITUG ABZUKLÄREN.

BEI DER AUSFÜHRUNG SIND DIN NORMEN UND DIE ANERKANNTEN REGELN DER TECHNIK ZU BEACHTEN.

DIE AUFLAGEN DER BAUGENEHMIGUNG SIND BEI DER AUSFÜHRUNG ZU BEACHTEN.

NOWECK PAHMEYER

NOWECK + PAHMEYER GMBH
NORDENWALL 5
59065 HAMM
TEL: 02381 980777 FAX: 980779
info@noweck-pahmeyer.de
www.noweck-pahmeyer.de
ARCHITEKTEN BDA

NEUBAU DER VOLKSHOCHSCHULE SOEST,

DES DIGITALEN LERN- UND ARBEITSZENTRUMS UND

DES KUNDENZENTRUMS DER STADTWERKE SOEST

WERKSTRASSE
59494 SOEST

BAUHERRIN

STADT SOEST
RATHAUS 1
AM VREITHOF 8
59494 SOEST

S0036A

AUSFÜHRUNGSPLANUNG

DETAIL 47

POS. 02.01.4 M 1 : 20

GEZ. PL	
STAND: 23.09.2026	5041c