

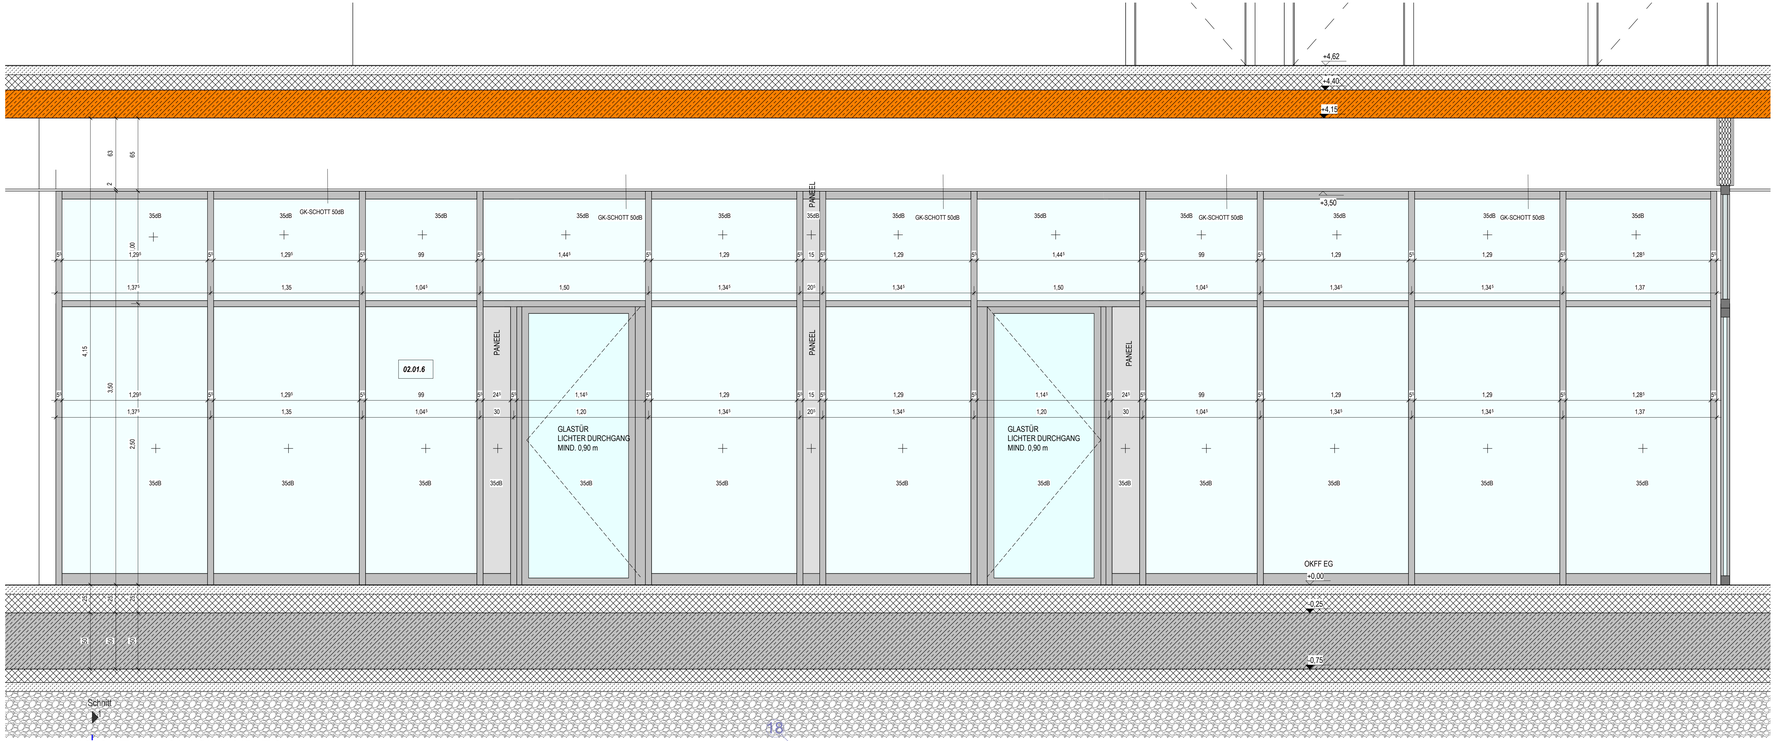


ANSICHT 25a GLASWAND EG

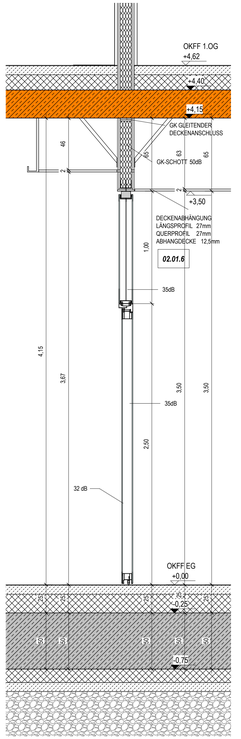

SCHNITT 25

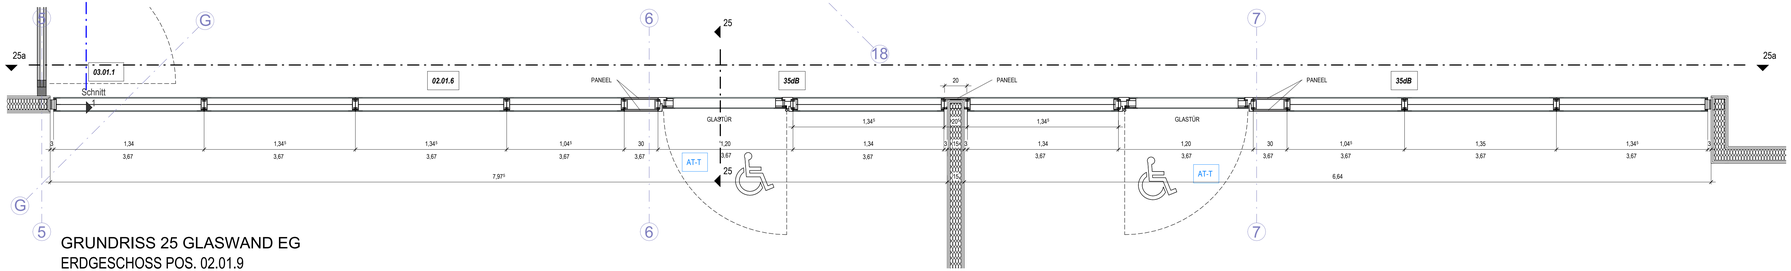

GRUNDRISS 25 GLASWAND EG
ERDGESCHOSS POS. 02.01.9

LEGENDE BRANDSCHUTZ

ALLGEMEIN	
HAUPTRETTUNGSWEG	
2. RETTUNGSWEG	
FLUCHTWEGAUSGANG	
NOTAUSSTIEG	
WANDHYDRANT	
UNTERFLUR - HYDRANT	
ÜBERFLUR - HYDRANT	
LÖSCHWASSEREINSPEISUNG	
SCHLAUCHANSCHLUSS-VENTIL TROCKEN	
TÜREN, TORE UND ÖFFNUNGEN	
FEUERBESTÄNDIGE TÜR	
FEUERHEMMENDE TÜR	
FEUERHEMMENDE UND RAUCHDICHTE TÜR	
RAUCHDICHTE TÜR	
FAHRSCHACHTTÜR mit FSA: MIT FESTSTELLANLAGE	

ALLGEMEIN	
	ÜBERWACHUNGSBEREICH VON BRANDMELDERN
	FEUERLÖSCHER
	HANDFEUERMELDER
	FEUERWEHRSCHLAUCH
	RAUCH- UND WÄRMEABZUG
	RAUCH- UND WÄRME-ABZUG BEDIENSTELLE
BMZ	BRANDMELDEZENTRALE
FSD	FEUERWEHR-SCHLÜSSELDEPOT
FIZ	FEUERWEHR-INFORMATIONSZENTRALE
	TREPPENRAUM MIT FEUERWIDERSTAND
	TREPPENRAUM OHNE FEUERWIDERSTAND
TRENNWÄNDE / DECKEN	
BW	BRANDWAND
BBW	BRANDWAND MIT ERHÖHTEN ANFORDERUNGEN
To	FEUERBESTÄNDIG
hfh	HOCHFEUERHEMMEND
fh	FEUERHEMMEND

LEGENDE STATIK

BAUTEILE	
PDS	STATISCHE POSITION DER TRAGENDEN BAUTEILE
NTB	NICHT TRAGENDE BAUTEILE
KTB	KONSTRUKTIV TRAGENDE BAUTEILE
FTS	FERTIGTEILSTURZ
LTW	NICHT TRAGENDE TRENNWÄNDE
	SCHÖCK-ISOKORB

LEGENDE ALLGEMEIN

BAUSTOFFE	
	BAUTEIL BESTAND
	ABBRUCH DES BAUTEILS
	MAUERWERK
	BETON BEWEHRT
	BETON UNBEWEHRT
	BETONFERTIGTEIL
	LEICHTE WANDKONSTRUKTION
	DÄMMUNG
	DRUCKFESTE DÄMMUNG

PLANZEICHEN	
	HÖHENKOTE SCHNITT FERTIG
	HÖHENKOTE SCHNITT ROHBAU
	HÖHENKOTE GRUNDRISS
OKFF	OBERKANTE FERTIGFUSSBODEN
OKRD	OBERKANTE ROHDECKE
BRH	BRÜSTUNGSHÖHE
OK	OBERKANTE
UK	UNTERKANTE
STG.	STEIGUNGEN

INDEX

	Änderung	Name	Datum
a	Alu - Innentüren Kämpfer auf 2.50m verschoben	PL	05.09.2024
b	Planung Glastrennwände im EG, Durchbrüche	PL	19.02.2026
c	Glaswände Schallschutz	PL	23.03.2026
d	Höhe DS in EG 28, EG 39 auf 3.50m geändert, Details angepasst	PL	06.08.2026
e	Glaswand EG Aufteilung Türen geändert	PL	23.09.2026

ÜBERSICHT

LEGENDE HAUSTECHNIK

DURCHBRÜCHE	
(WS) WANDSCHUTZ	
(DD) DECKEN-DURCHBRUCH	
(FD) FUSSBODEN-DURCHBRUCH	
(WD) WANDDURCH-BRUCH / AUSSPARUNG	
(BV) BODENVERTIEFUNG	
(KB) KERNBOHRUNG	
L LUFTUNG	
S SANITÄR	
H HEIZUNG	

SANITÄR	
	(SW) SCHMUTZWASSER
	SW -GRUNDLEITUNG
	(RW) REGENWASSER
	RW -GRUNDLEITUNG
	GAS
	WASSER
	LUFTLEITUNG
	FALLSTRANG BELÜFTET
	FALLSTRANG BEGINNEND NACH UNTEN
	FALLSTRANG ENDE NACH OBEN

DIE ARCHITEKTENPLÄNE SIND NUR IN VERBINDUNG MIT DEN GEPRÜFTEN UNTERLAGEN DER FACHPLANER SO WIE MIT DER AKTUELLEN STATIK GÜLTIG.

ALLE MASSE SIND VOR BAUBEGINN UND MIT DEN ÖRTLICHKEITEN ZU ÜBERPRÜFEN. ABWEICHUNGEN UND UNSTIMMIGKEITEN SIND UMGEHEND MIT DER BAULEITUG ABZUKLÄREN.

BEI DER AUSFÜHRUNG SIND DIN NORMEN UND DIE ANERKANNTEN REGELN DER TECHNIK ZU BEACHTEN.

DIE AUFLAGEN DER BAUGENEHMIGUNG SIND BEI DER AUSFÜHRUNG ZU BEACHTEN.

NOWECK PAHMEYER

NOWECK + PAHMEYER GMBH
NORDENWALL 5
59065 HAMM
TEL: 02381 980777 FAX: 980779
info@noweck-pahmeyer.de
www.noweck-pahmeyer.de
ARCHITEKTEN BDA

NEUBAU DER VOLKSHOCHSCHULE SOEST,
DES DIGITALEN LERN- UND ARBEITSZENTRUMS UND
DES KUNDENZENTRUMS DER STADTWERKE SOEST

WERKSTRASSE
59494 SOEST

BAUHERRIN
STADT SOEST
RATHAUS 1
AM VREITHOF 8
59494 SOEST

S0036A

AUSFÜHRUNGSPLANUNG

DETAIL 25

POS. 02.01.6 M 1 : 20

GEZ. PL

STAND: 23.09.2026 5043e