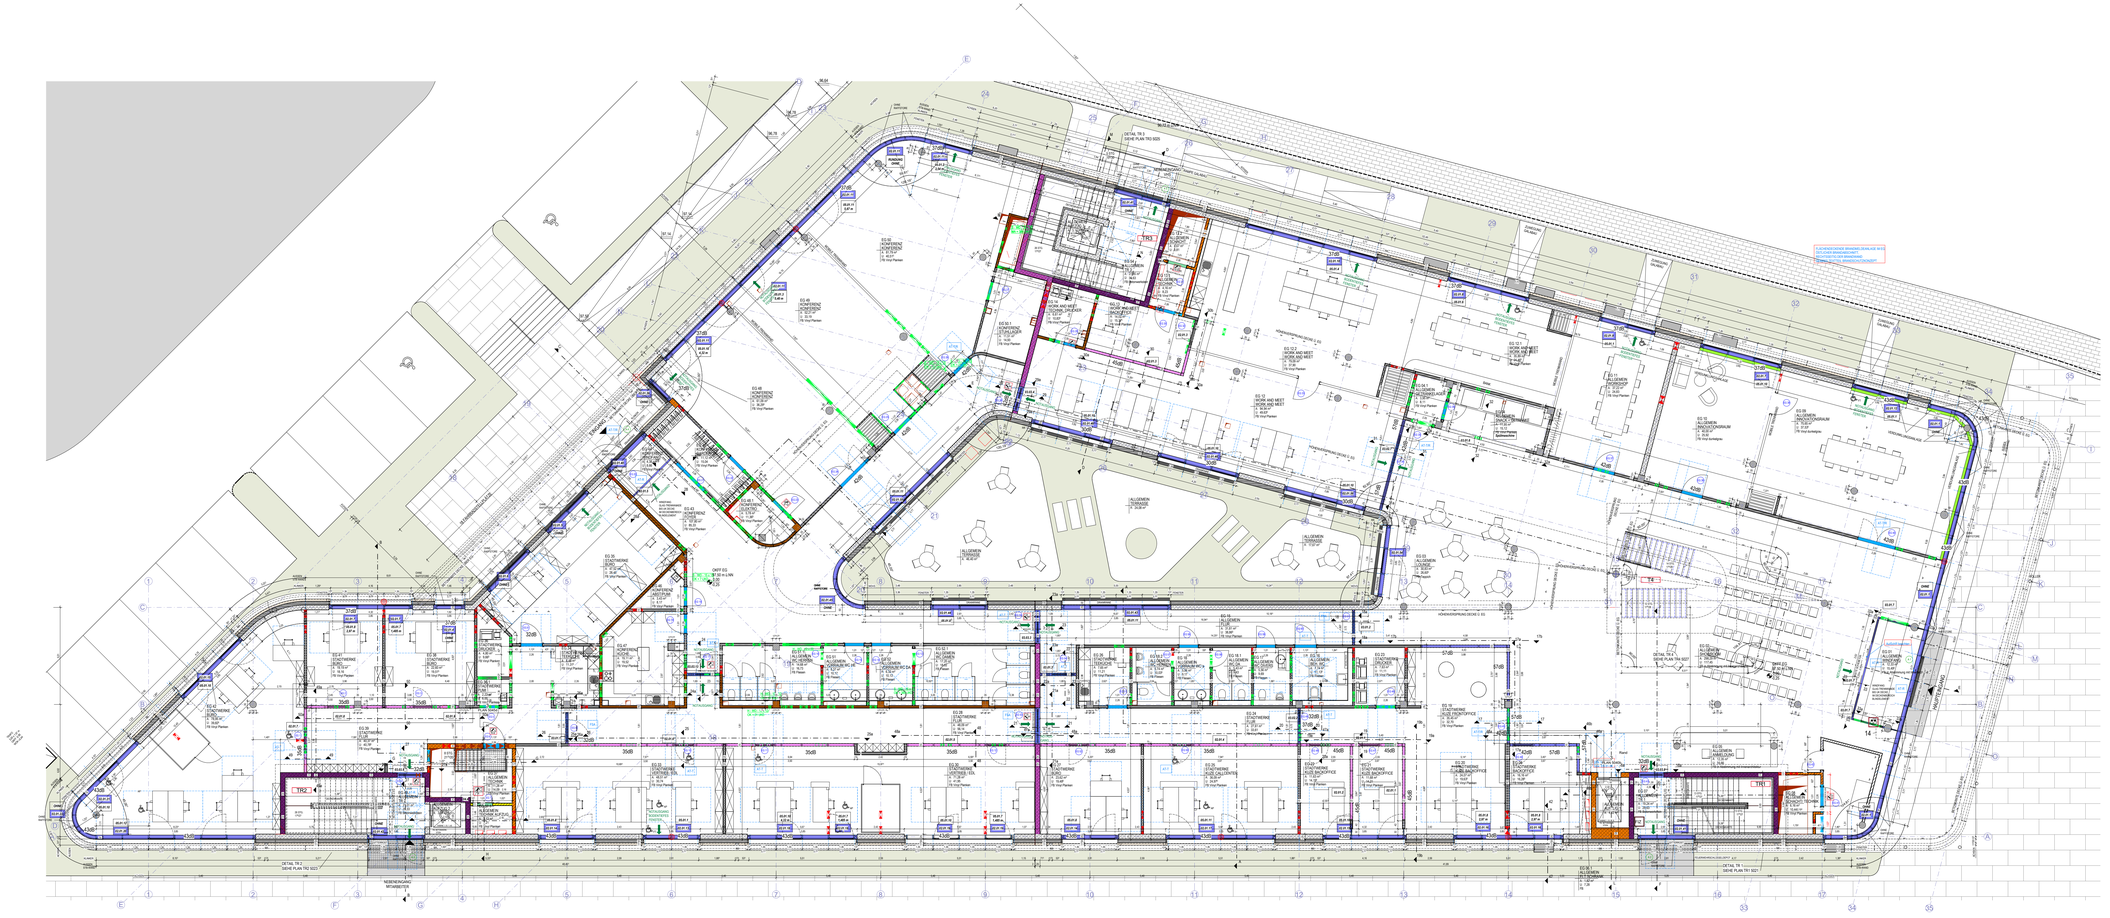


DIE ARCHITEKTENPLÄNE SIND NUR IN VERBINDUNG MIT DEN GEPRÜFTEN UNTERLAGEN DER FACHPLANER SO WIE MIT DER AKTUELLEN STATIK GÜLTIG.

ALLE MASSE SIND VOR BAUBEGINN UND MIT DEN ÖRTLICHKEITEN ZU ÜBERPRÜFEN. ABWEICHUNGEN UND UNSTIMMIGKEITEN SIND UMGEHEND MIT DER BAULEITUG ABZUKLÄREN.

BEI DER AUSFÜHRUNG SIND DIN NORMEN UND DIE ANERKANNTEN REGELN DER TECHNIK ZU BEACHTEN.

DIE AUFLAGEN DER BAUGENEHMIGUNG SIND BEI DER AUSFÜHRUNG ZU BEACHTEN.

LEGENDE ALLGEMEIN

- LICHTBAND
- VERDUNKLUNGSANLAGE

LEGENDE TÜREN UND FENSTER

- ALUMINIUM-FASSADEN UND INNEN-ELEMENTE
- STAHLTÜREN
- KUNSTSTOFFFENSTER
- SCHICHTSTOFFTÜREN MIT STAHLZARGEN
- GLASTRENNWÄNDE
- EG 1 INNENTÜREN NUMMER
- AEG1 AUSSENTÜREN NUMMER
- AT AUTOMATISCHER TÜRÖFFNER
- AT-T AUTOMATISCHER TÜRÖFFNER MIT TASTER
- AT-R AUTOMATISCHER TÜRÖFFNER MIT RADARBEWEGUNGSMELDER
- AT-T/R AUTOMATISCHER TÜRÖFFNER MIT RADARBEWEGUNGSMELDER UND TASTER
- FSA FESTSTELLANLAGE
- SCHALLSCHUTZPFOSTEN

INDEX

	Änderung	Name	Datum
j	Durchbrüche ISW neu geladen	PL	04.11.2025
k	Ergänzung Lage Schallschutzpfosten	MW	11.11.2025
l	Planung Glastrennwände im EG, Durchbrüche	PL	19.02.2026
m	Drainrinnen geändert	PL	20.02.2026
n	Glaswände Schallschutz	PL	23.03.2026
o	Anpassung Work and Meet	MW	12.06.2026
p	Glastüren EG Stadtwerke entfallen Nummerierung der Türen, EG 04 Snack und Getränke Abstr entfallen, eine Tür neu.	PL	27.07.2026
q	Höhe DS in EG 28, EG 39 auf 3,50m geändert, Details angepasst	PL	06.08.2026
r	Vermaßung Türen ergänzt	PL	13.08.2026
s	Aufschlagrichtung Tür zum EG 41 geändert	PL	23.09.2026

NOWECK PAHMEYER

NOWECK + PAHMEYER GMBH
NORDENWALL 5
59065 HAMM
TEL: 02381 980777 FAX: 980779
info@noweck-pahmeyer.de
www.noweck-pahmeyer.de
ARCHITEKTEN BDA

NEUBAU DER VOLKSHOCHSCHULE SOEST, DES DIGITALEN LERN- UND ARBEITSZENTRUMS UND DES KUNDENZENTRUMS DER STADTWERKE SOEST

WERKSTRASSE
59494 SOEST

BAUHERRIN
STADT SOEST
RATHAUS 1
AM VREITHOF 8
59494 SOEST

SO036A

ÜBERSICHTSPLAN

EG TÜREN, FENSTER

GRUNDRISS M 1:100

GEZ. PL / MW

STAND: 23.09.2026

TF 2100s