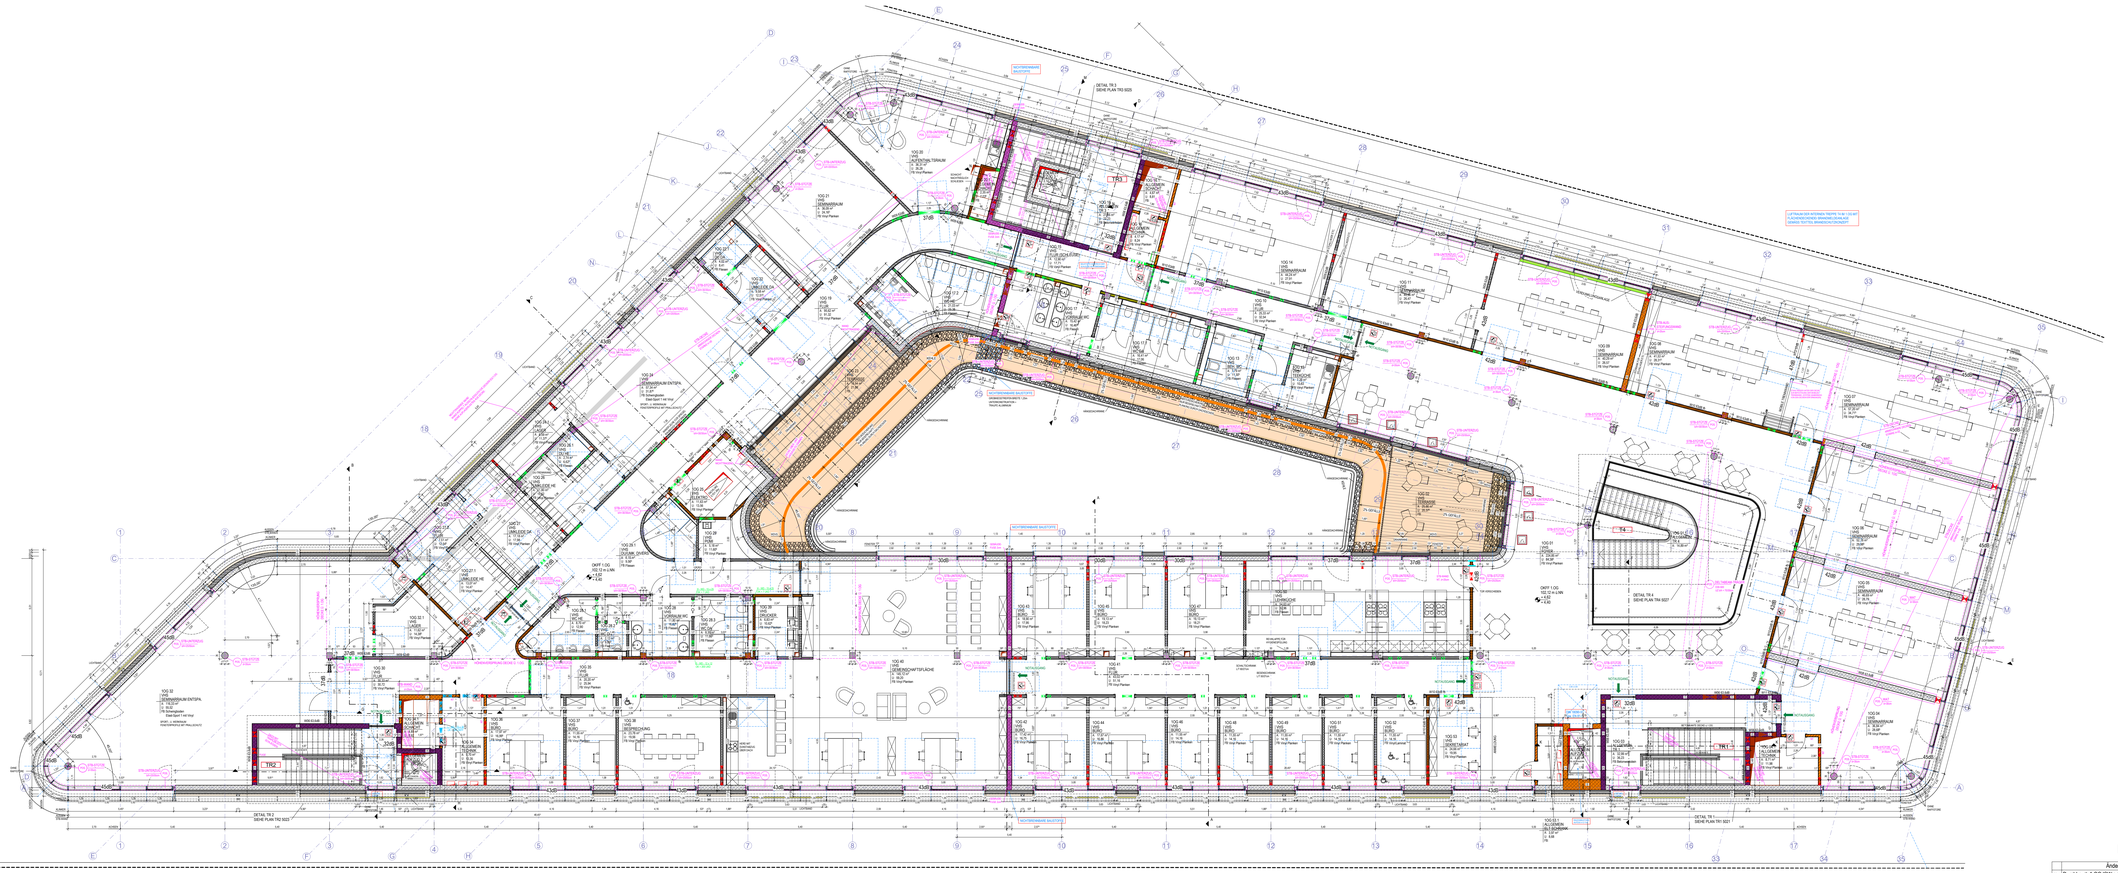

LEGENDE ALLGEMEIN

LICHTBAND

VERDUNKLUNGSANLAGE

DIE ARCHITEKTENPLÄNE SIND NUR IN VERBINDUNG MIT DEN GEPRÜFTEN UNTERLAGEN DER FACHPLANER SO WIE MIT DER AKTUELLEN STATIK GÜLTIG.

ALLE MASSE SIND VOR BAUBEGINN UND MIT DEN ÖRTLICHKEITEN ZU ÜBERPRÜFEN. ABWEICHUNGEN UND UNSTIMMIGKEITEN SIND UMGEHEND MIT DER BAULEITUG ABZUKLÄREN.

BEI DER AUSFÜHRUNG SIND DIN NORMEN UND DIE ANERKANNTEN REGELN DER TECHNIK ZU BEACHTEN.

DIE AUFLAGEN DER BAUGENEHMIGUNG SIND BEI DER AUSFÜHRUNG ZU BEACHTEN.

INDEX

	Änderung	Name	Datum
m	Durchbruch 1 OG ISW geändert	PL	21.01.2025
n	Schacht und Schornstein NEA entfernt	MI	24.07.2025
o	Durchbrüche ISW neu geladen	PL	04.11.2025
p	Entfall Pflanztrog, Anpassung Geländer etc.	PL	19.02.2026
q	Beleuchtung Innenhof	MI	28.05.2026
r	1.OG Räume 27, 27.1, 27.2, 32, 32.1 geändert	PL	15.06.2026
s	Lehrküche neu	PL	19.06.2026
t	1OG 53 VHS Sekretariat, Glaswand zum Foyer entfällt	PL	03.07.2026
u	Pflanztrog im Showroom wieder eingefügt	PL	16.07.2026
v	1OG 53.1 Allg. ELT Schrank mit Wand abgetrennt, Tür NR. geändert	PL	28.07.2026
w	Durchbrüche ISW GK neu eingeladen	PL	07.08.2026

NOWECK PAHMEYER

NOWECK + PAHMEYER GMBH
NORDENWALL 5
59065 HAMM
TEL: 02381 980777 FAX: 980779
info@noweck-pahmeyer.de
www.noweck-pahmeyer.de

ARCHITEKTEN BDA

NEUBAU DER VOLKSHOCHSCHULE SOEST,

DES DIGITALEN LERN- UND ARBEITSZENTRUMS UND

DES KUNDENZENTRUMS DER STADTWERKE SOEST

WERKSTRASSE
59494 SOEST

BAUHERRIN

STADT SOEST
RATHAUS 1
AM VREITHOF 8
59494 SOEST

SO036A

ÜBERSICHTSPLAN

1. OBERGESCHOSS

GRUNDRISS M 1:100

GEZ. PL	
STAND: 07.08.2026	2101w