
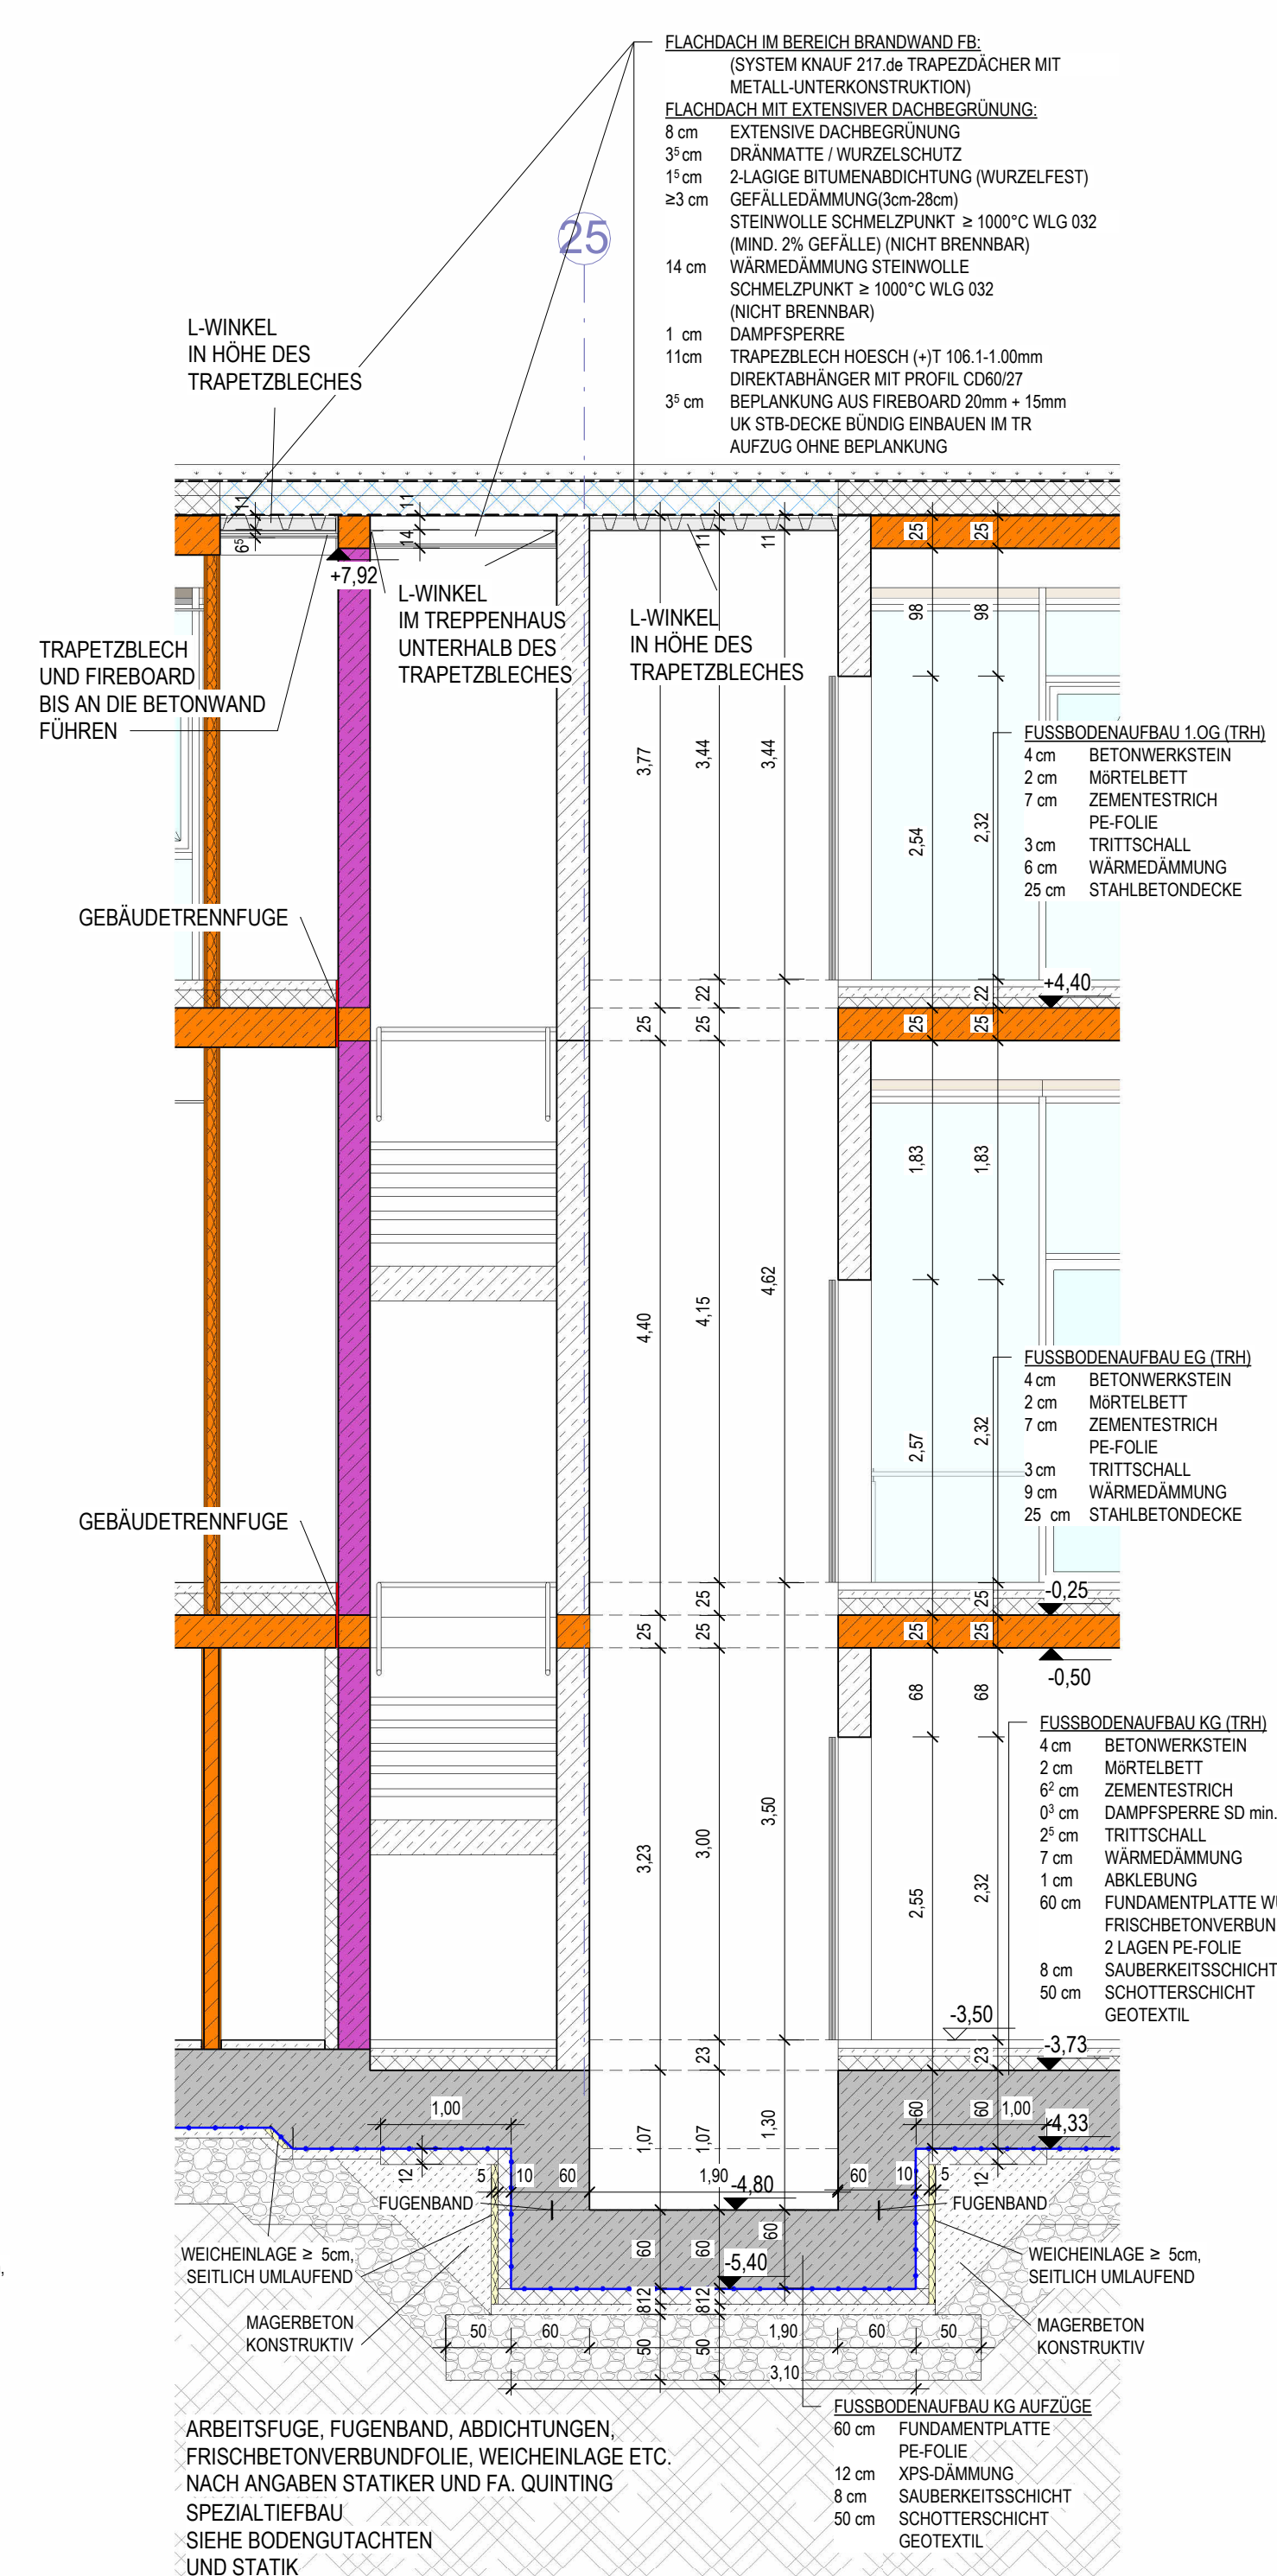
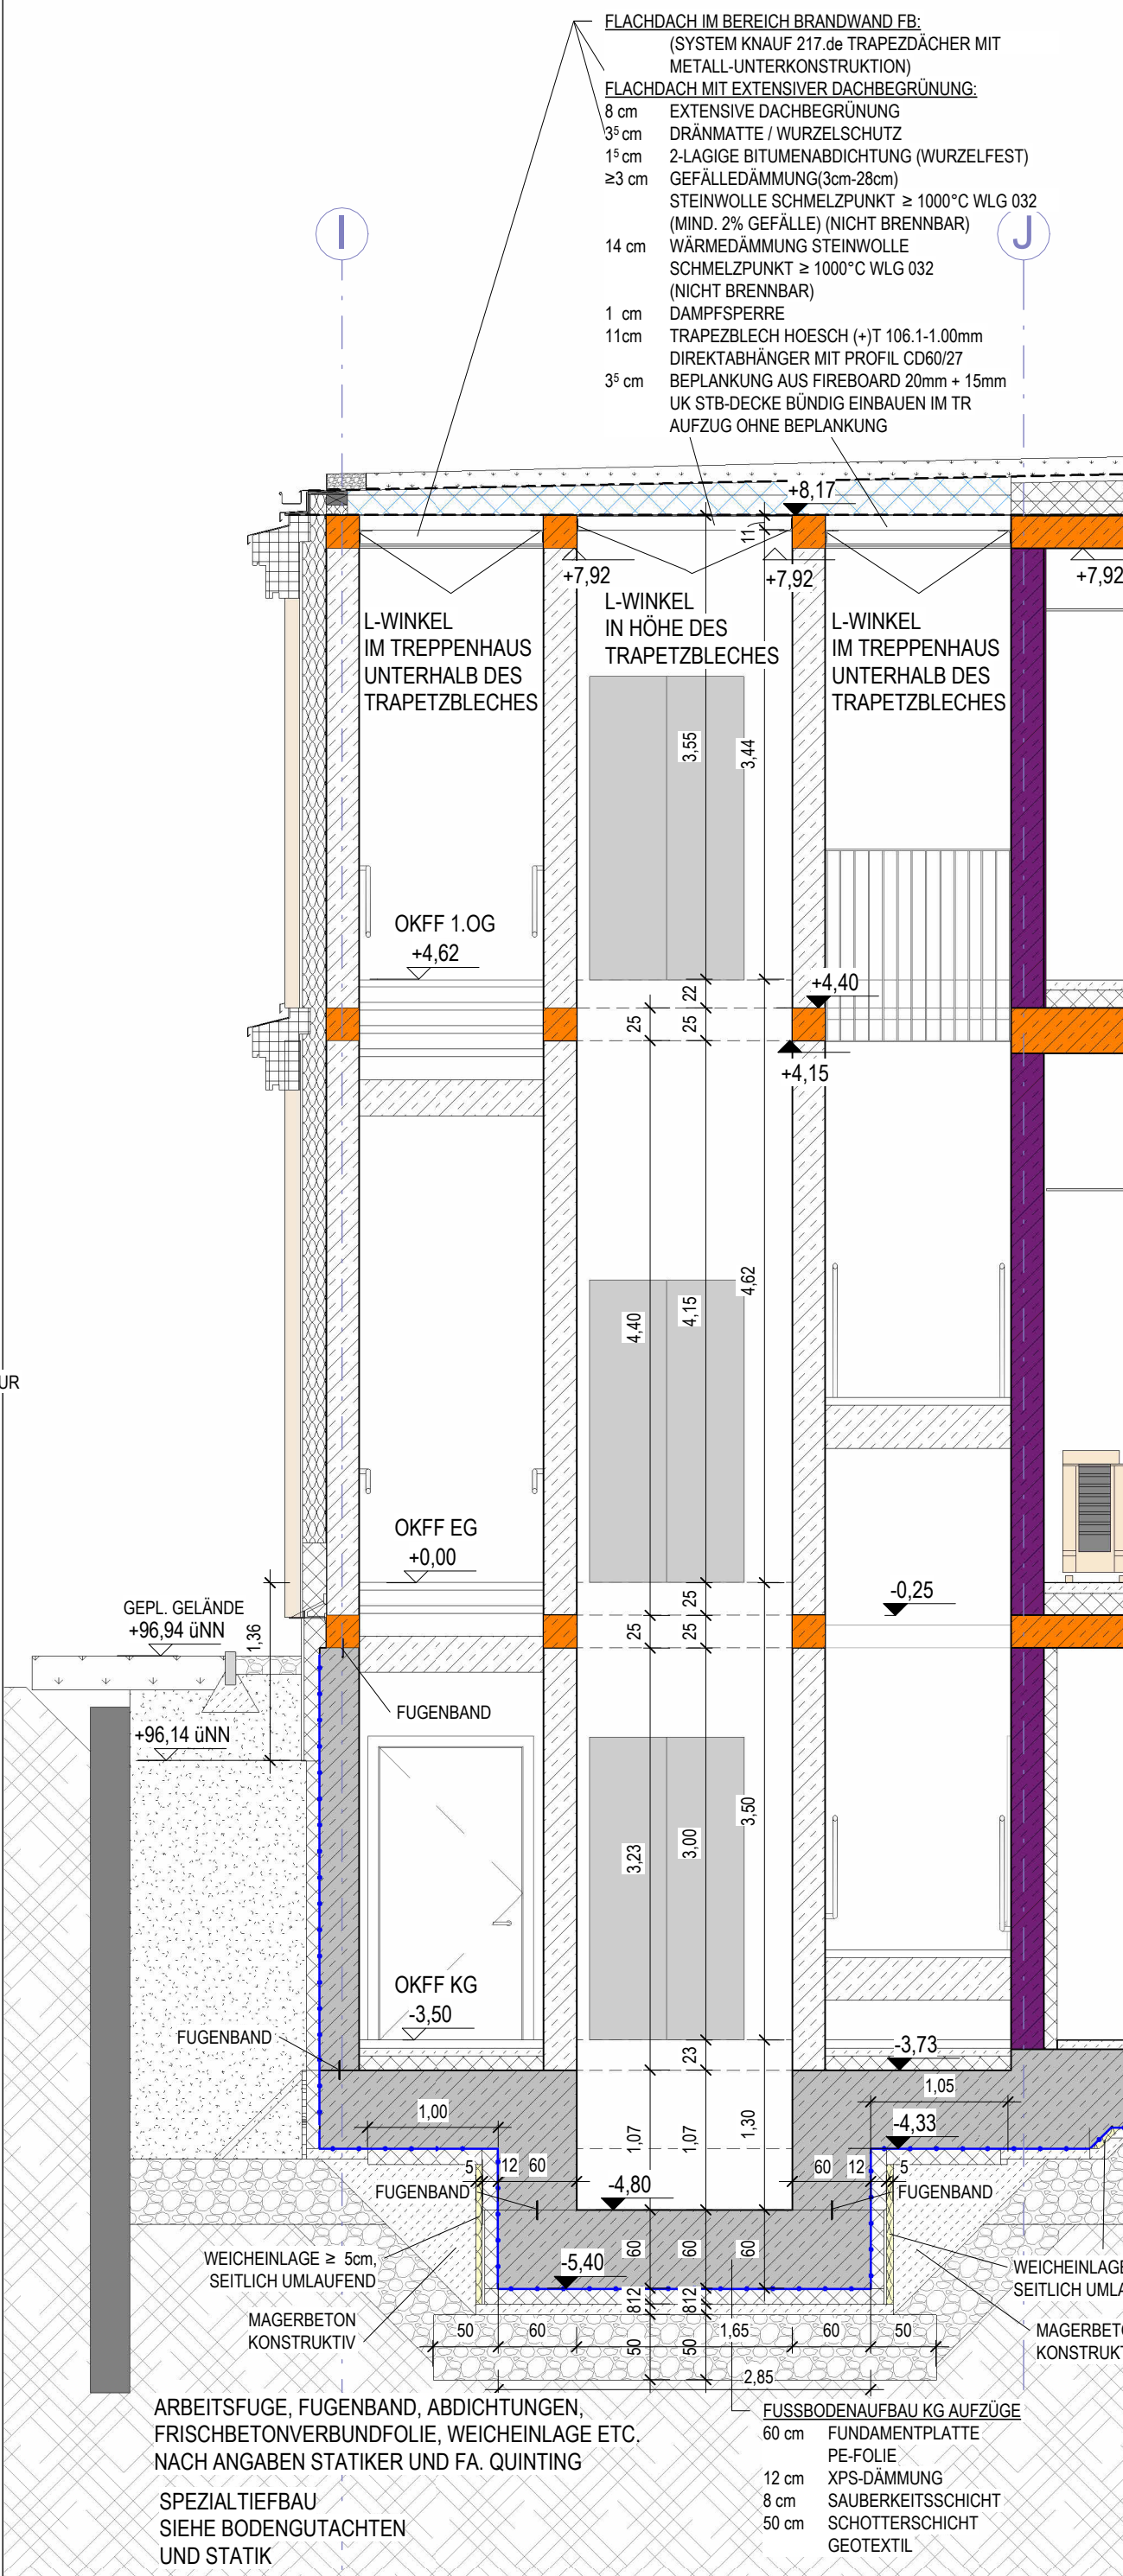
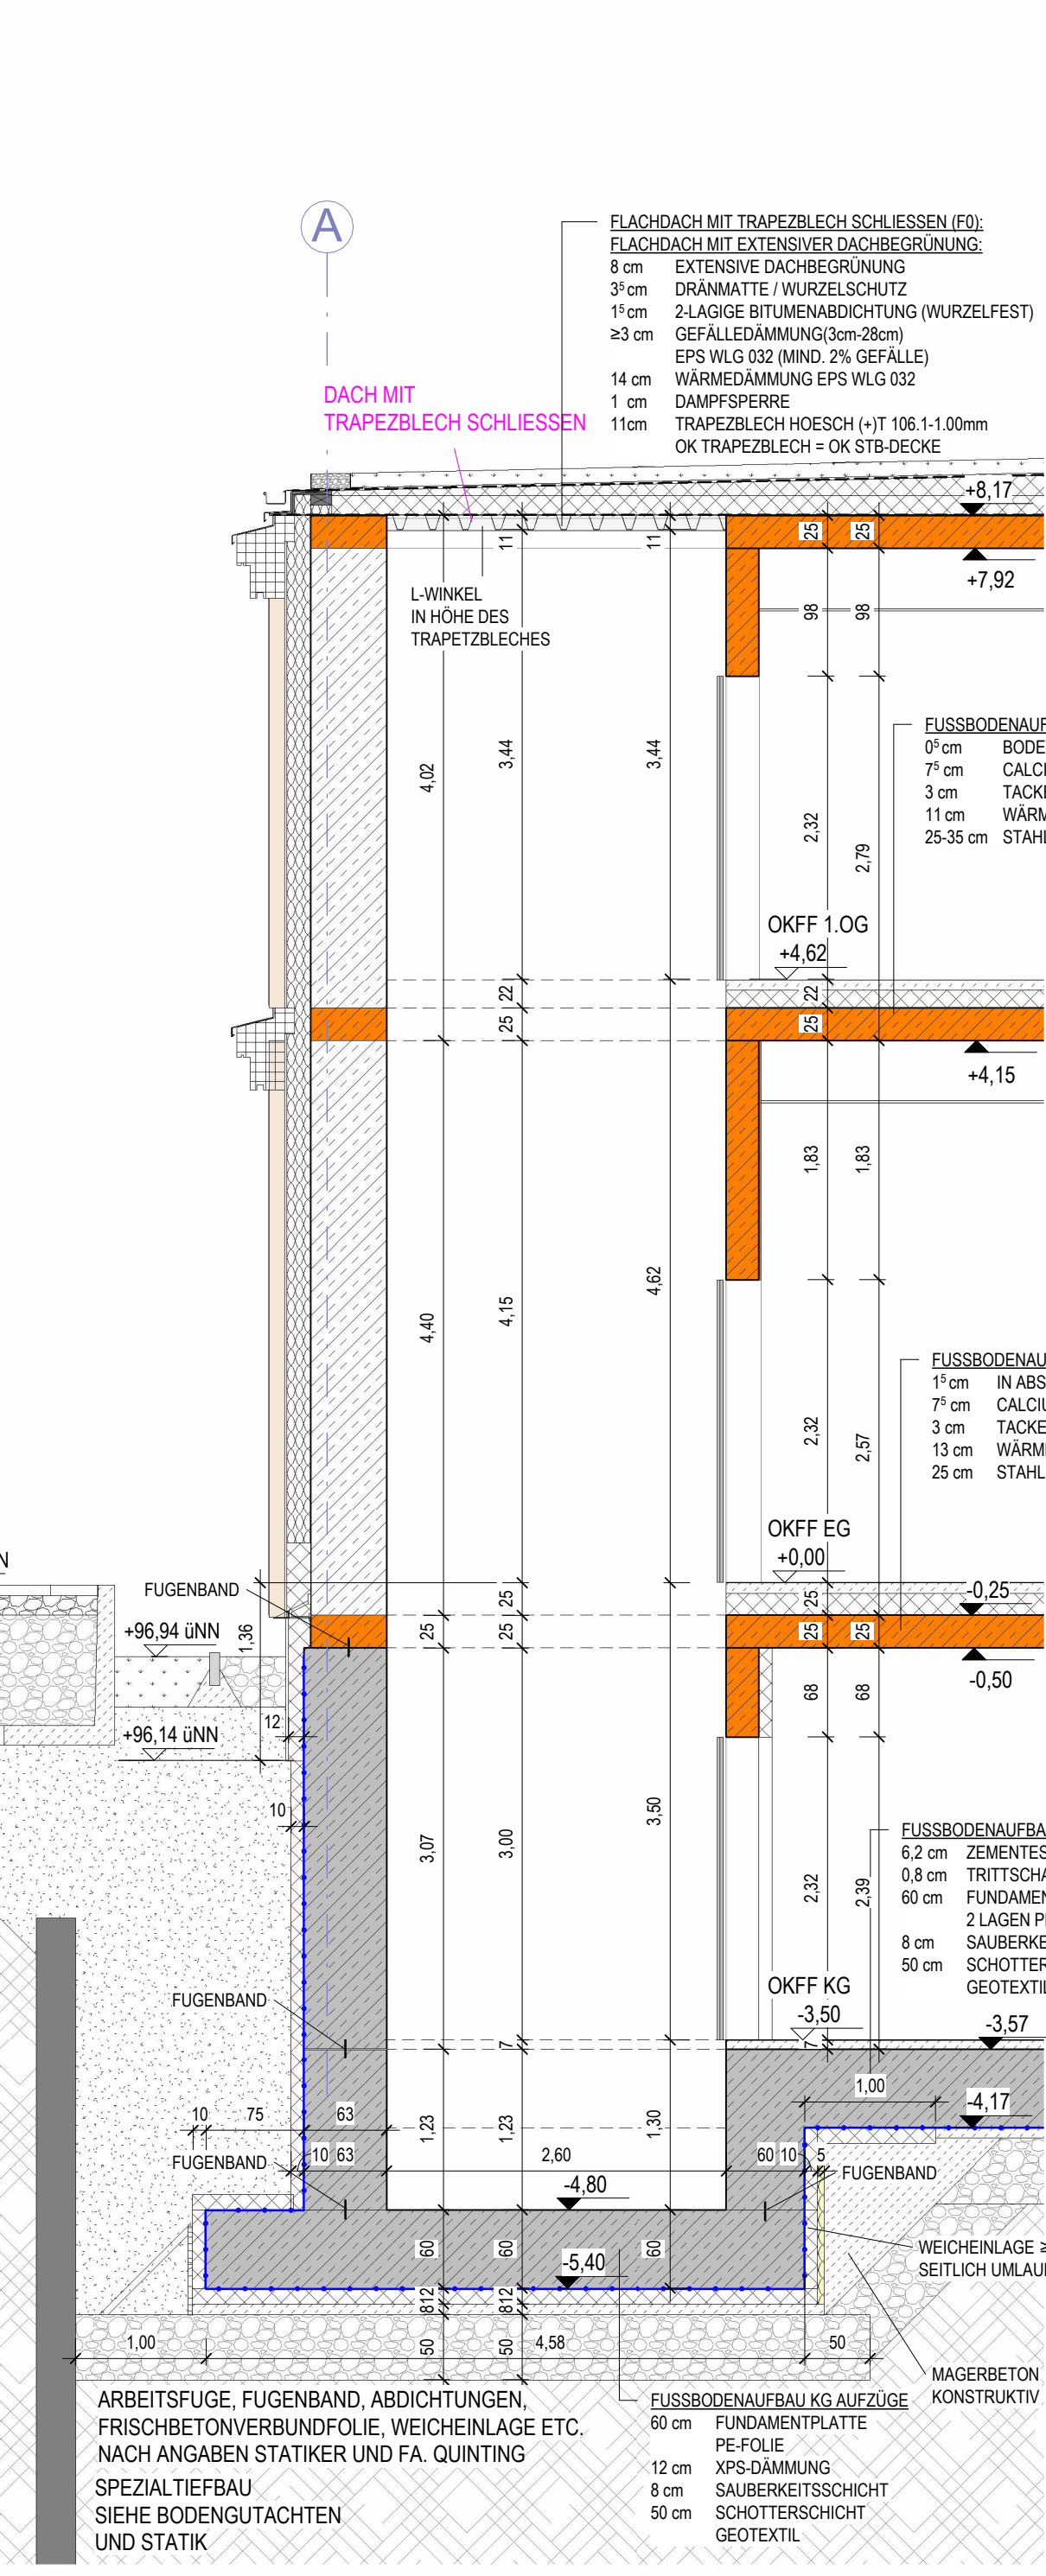
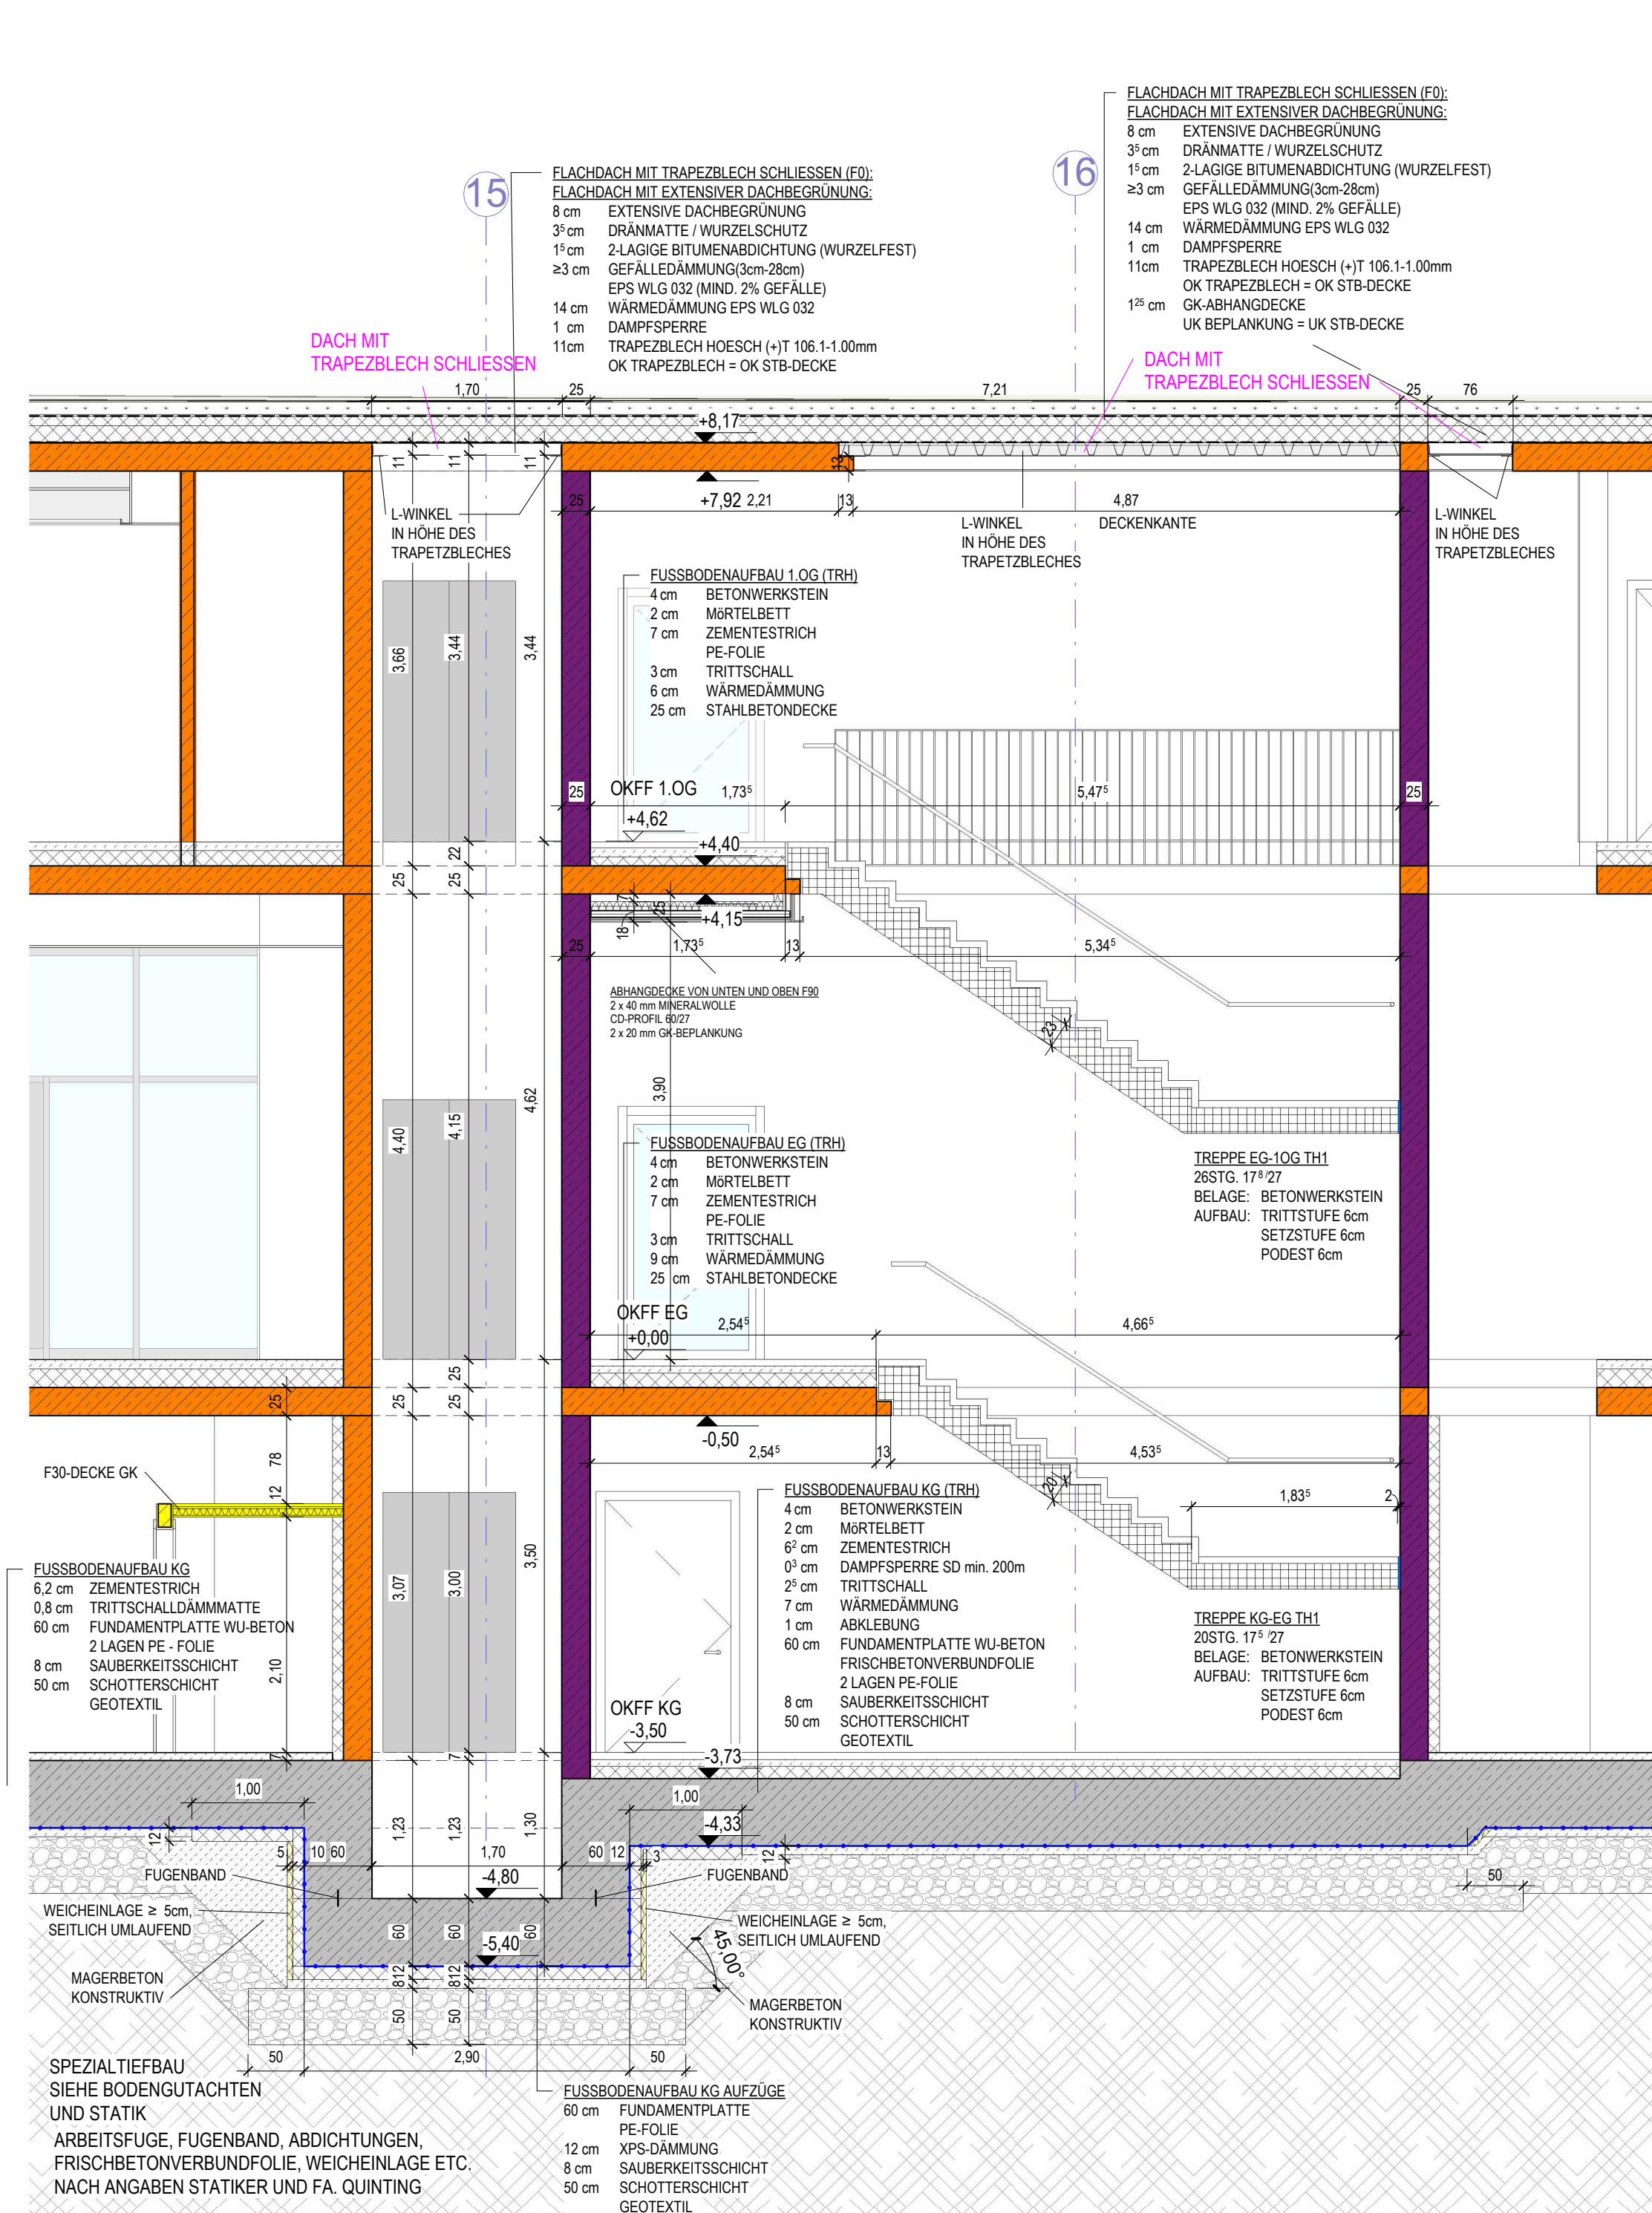


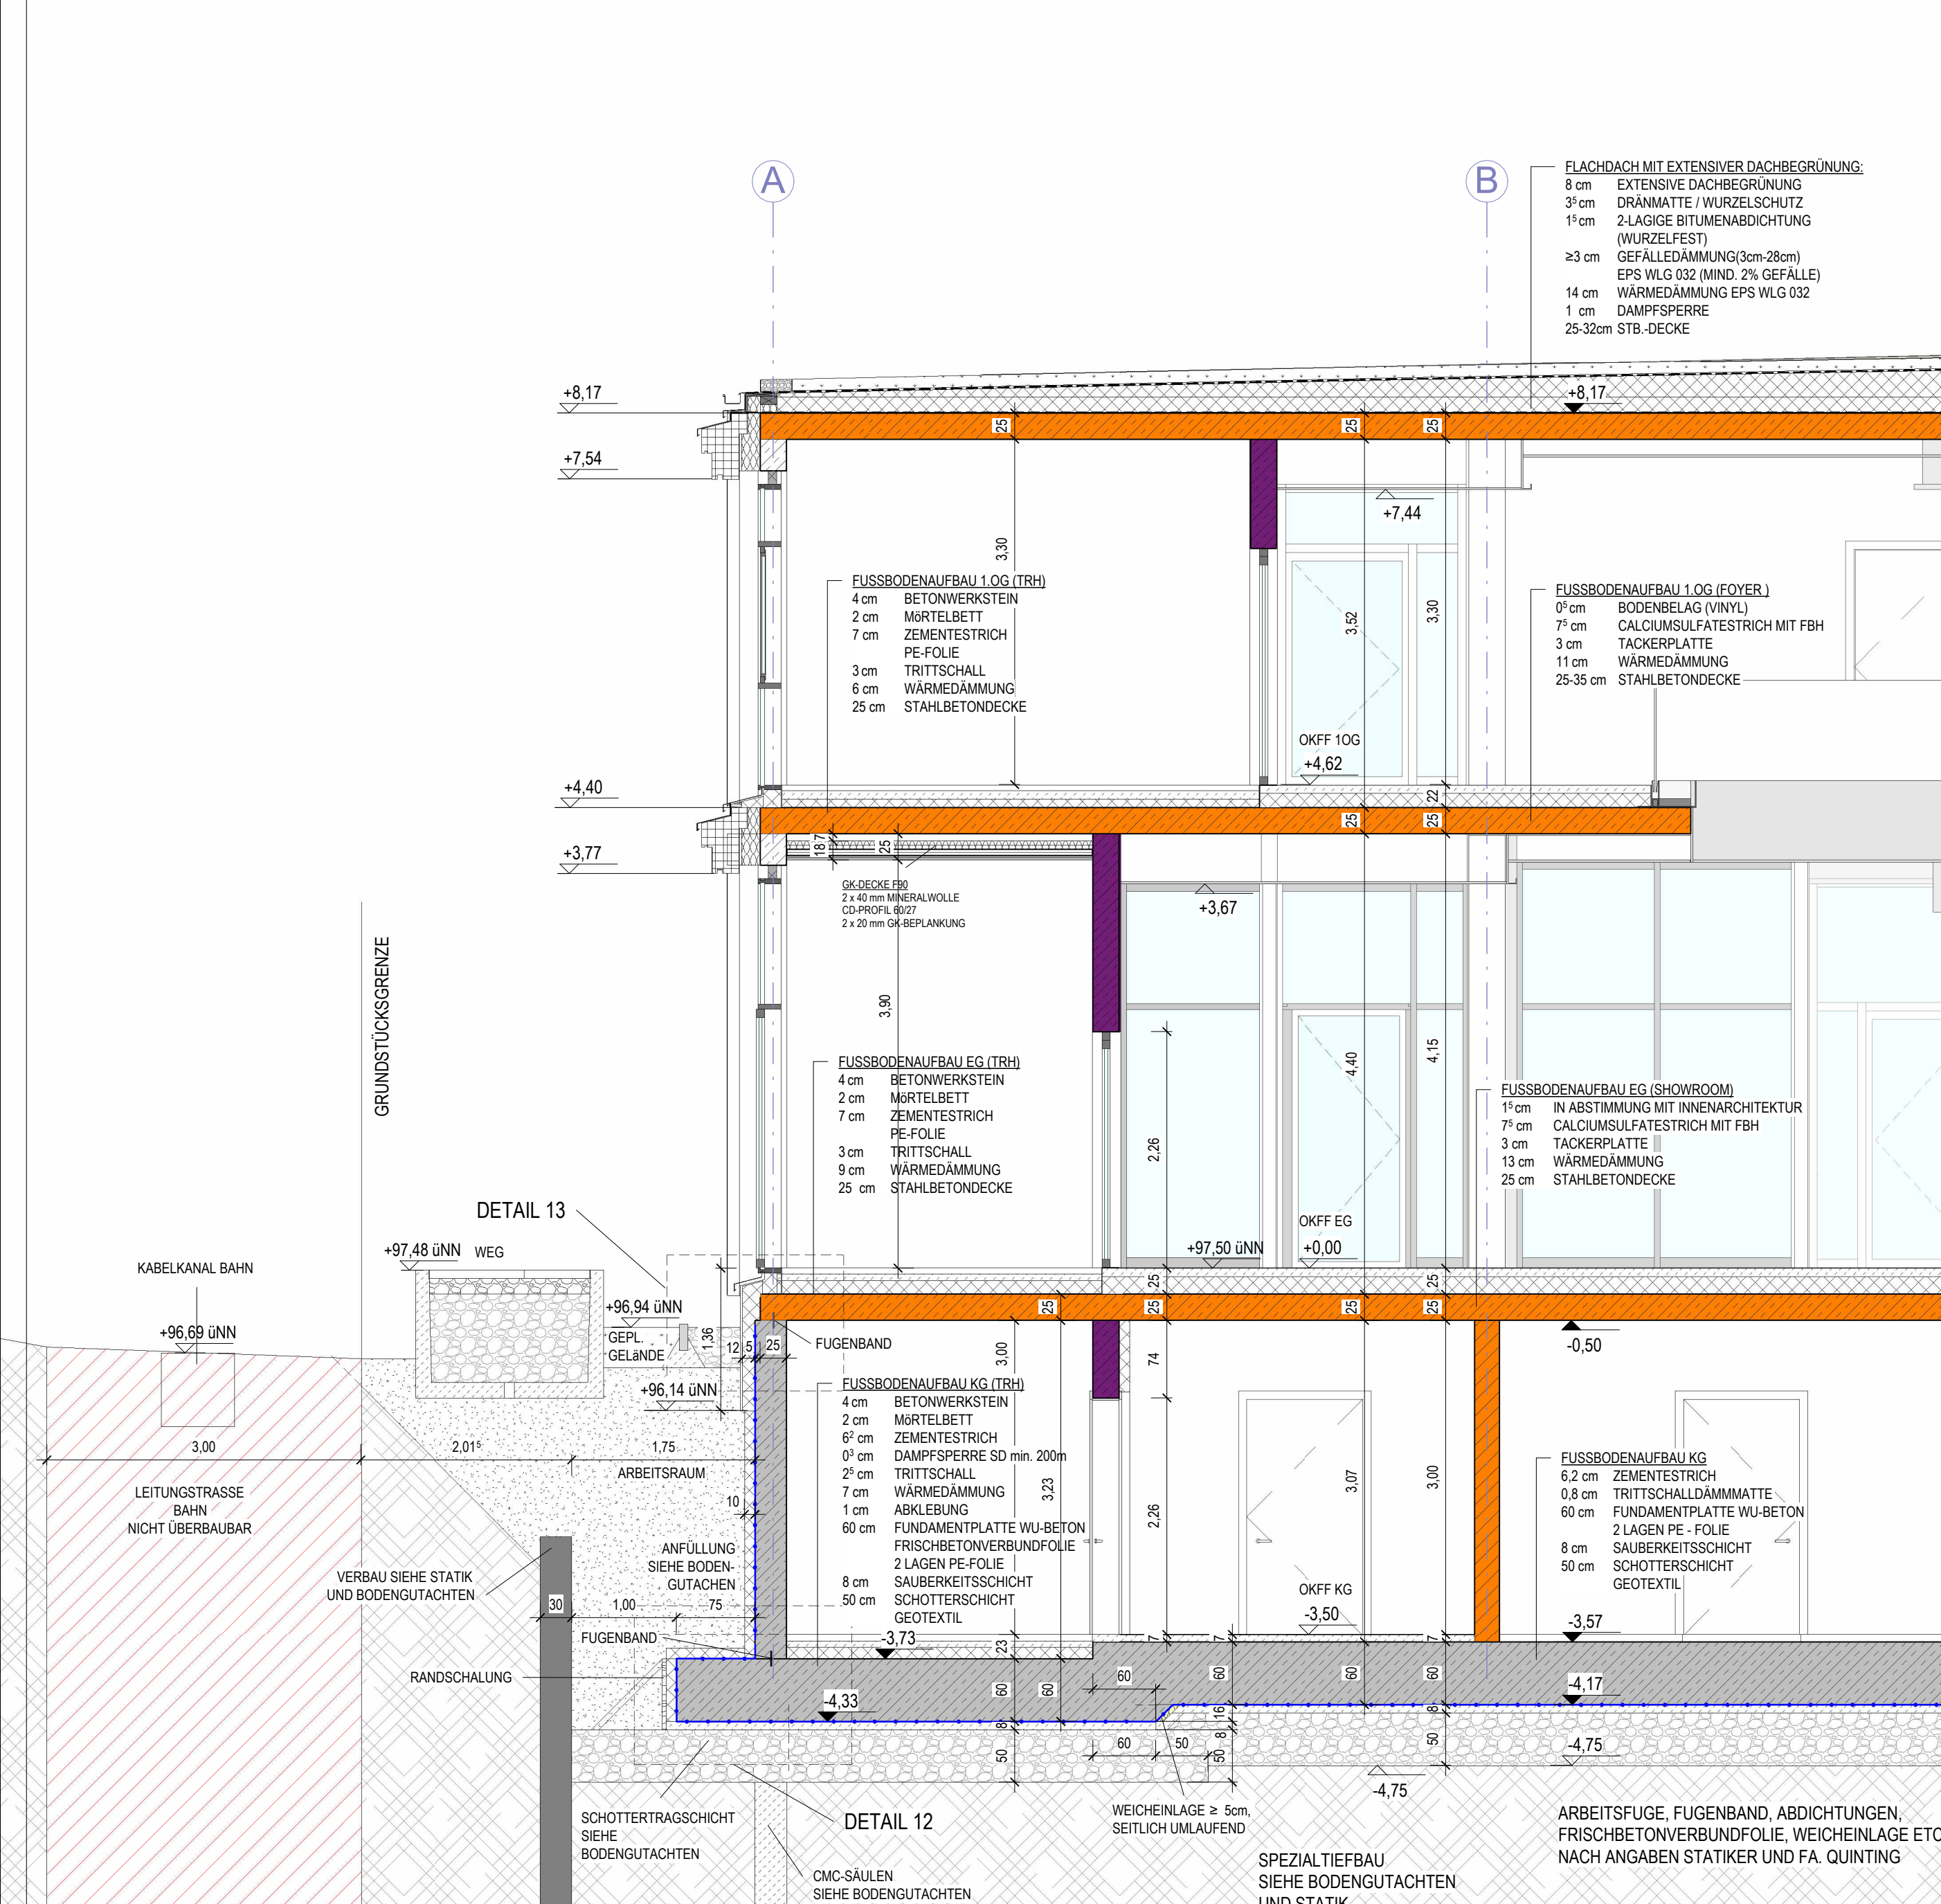

DIE ARCHITEKTENPLÄNE SIND NUR IN VERBINDUNG MIT DEN GEPRÜFTEN UNTERLAGEN DER FACHPLANER SO WIE MIT DER AKTUELLEN STATIK GÜLTIG.

ALLE MASSE SIND VOR BAUBEGINN UND MIT DEN TRICHTERKEITEN ZU ÜBERPRÜFEN. ABWEICHUNGEN UND UNSTIMMIGKEITEN SIND UMGEHEND MIT DER BAULEITUNG ABZUKLÄREN.

BEI DER AUSFÜHRUNG SIND DIN NORMEN UND DIE ANERKANNTEN REGELN DER TECHNIK ZU BEACHTEN.

DIE AUFLAGEN DER BAUGENEHMIGUNG SIND BEI DER AUSFÜHRUNG ZU BEACHTEN.

**NOWECK
PAHMEYER**

NOWECK + PAHMEYER GMBH
NORDENWALL 5
59065 HAMM

TEL: 02381 980777 FAX: 980779
info@noweck-pahmeyer.de
www.noweck-pahmeyer.de

ARCHITEKTEN BDA

NEUBAU DER
VOLKSHOCHSCHULE SOEST,
DES DIGITALEN LERN- UND
ARBEITZENTRUMS UND
DES KUNDENZENTRUMS DER
STADTWERKE SOEST

WERKSTRASSE
59494 SOEST

BAUHERRIN
STADT SOEST
RATHAUS 1
AM VREITHOF 8
59494 SOEST

SO036A

AUSFÜHRUNGSPLANUNG

SCHNITT E,F,K,L,M,N

M 1:50

GEZ. PL	
STAND: 29.07.2026	3051m

