




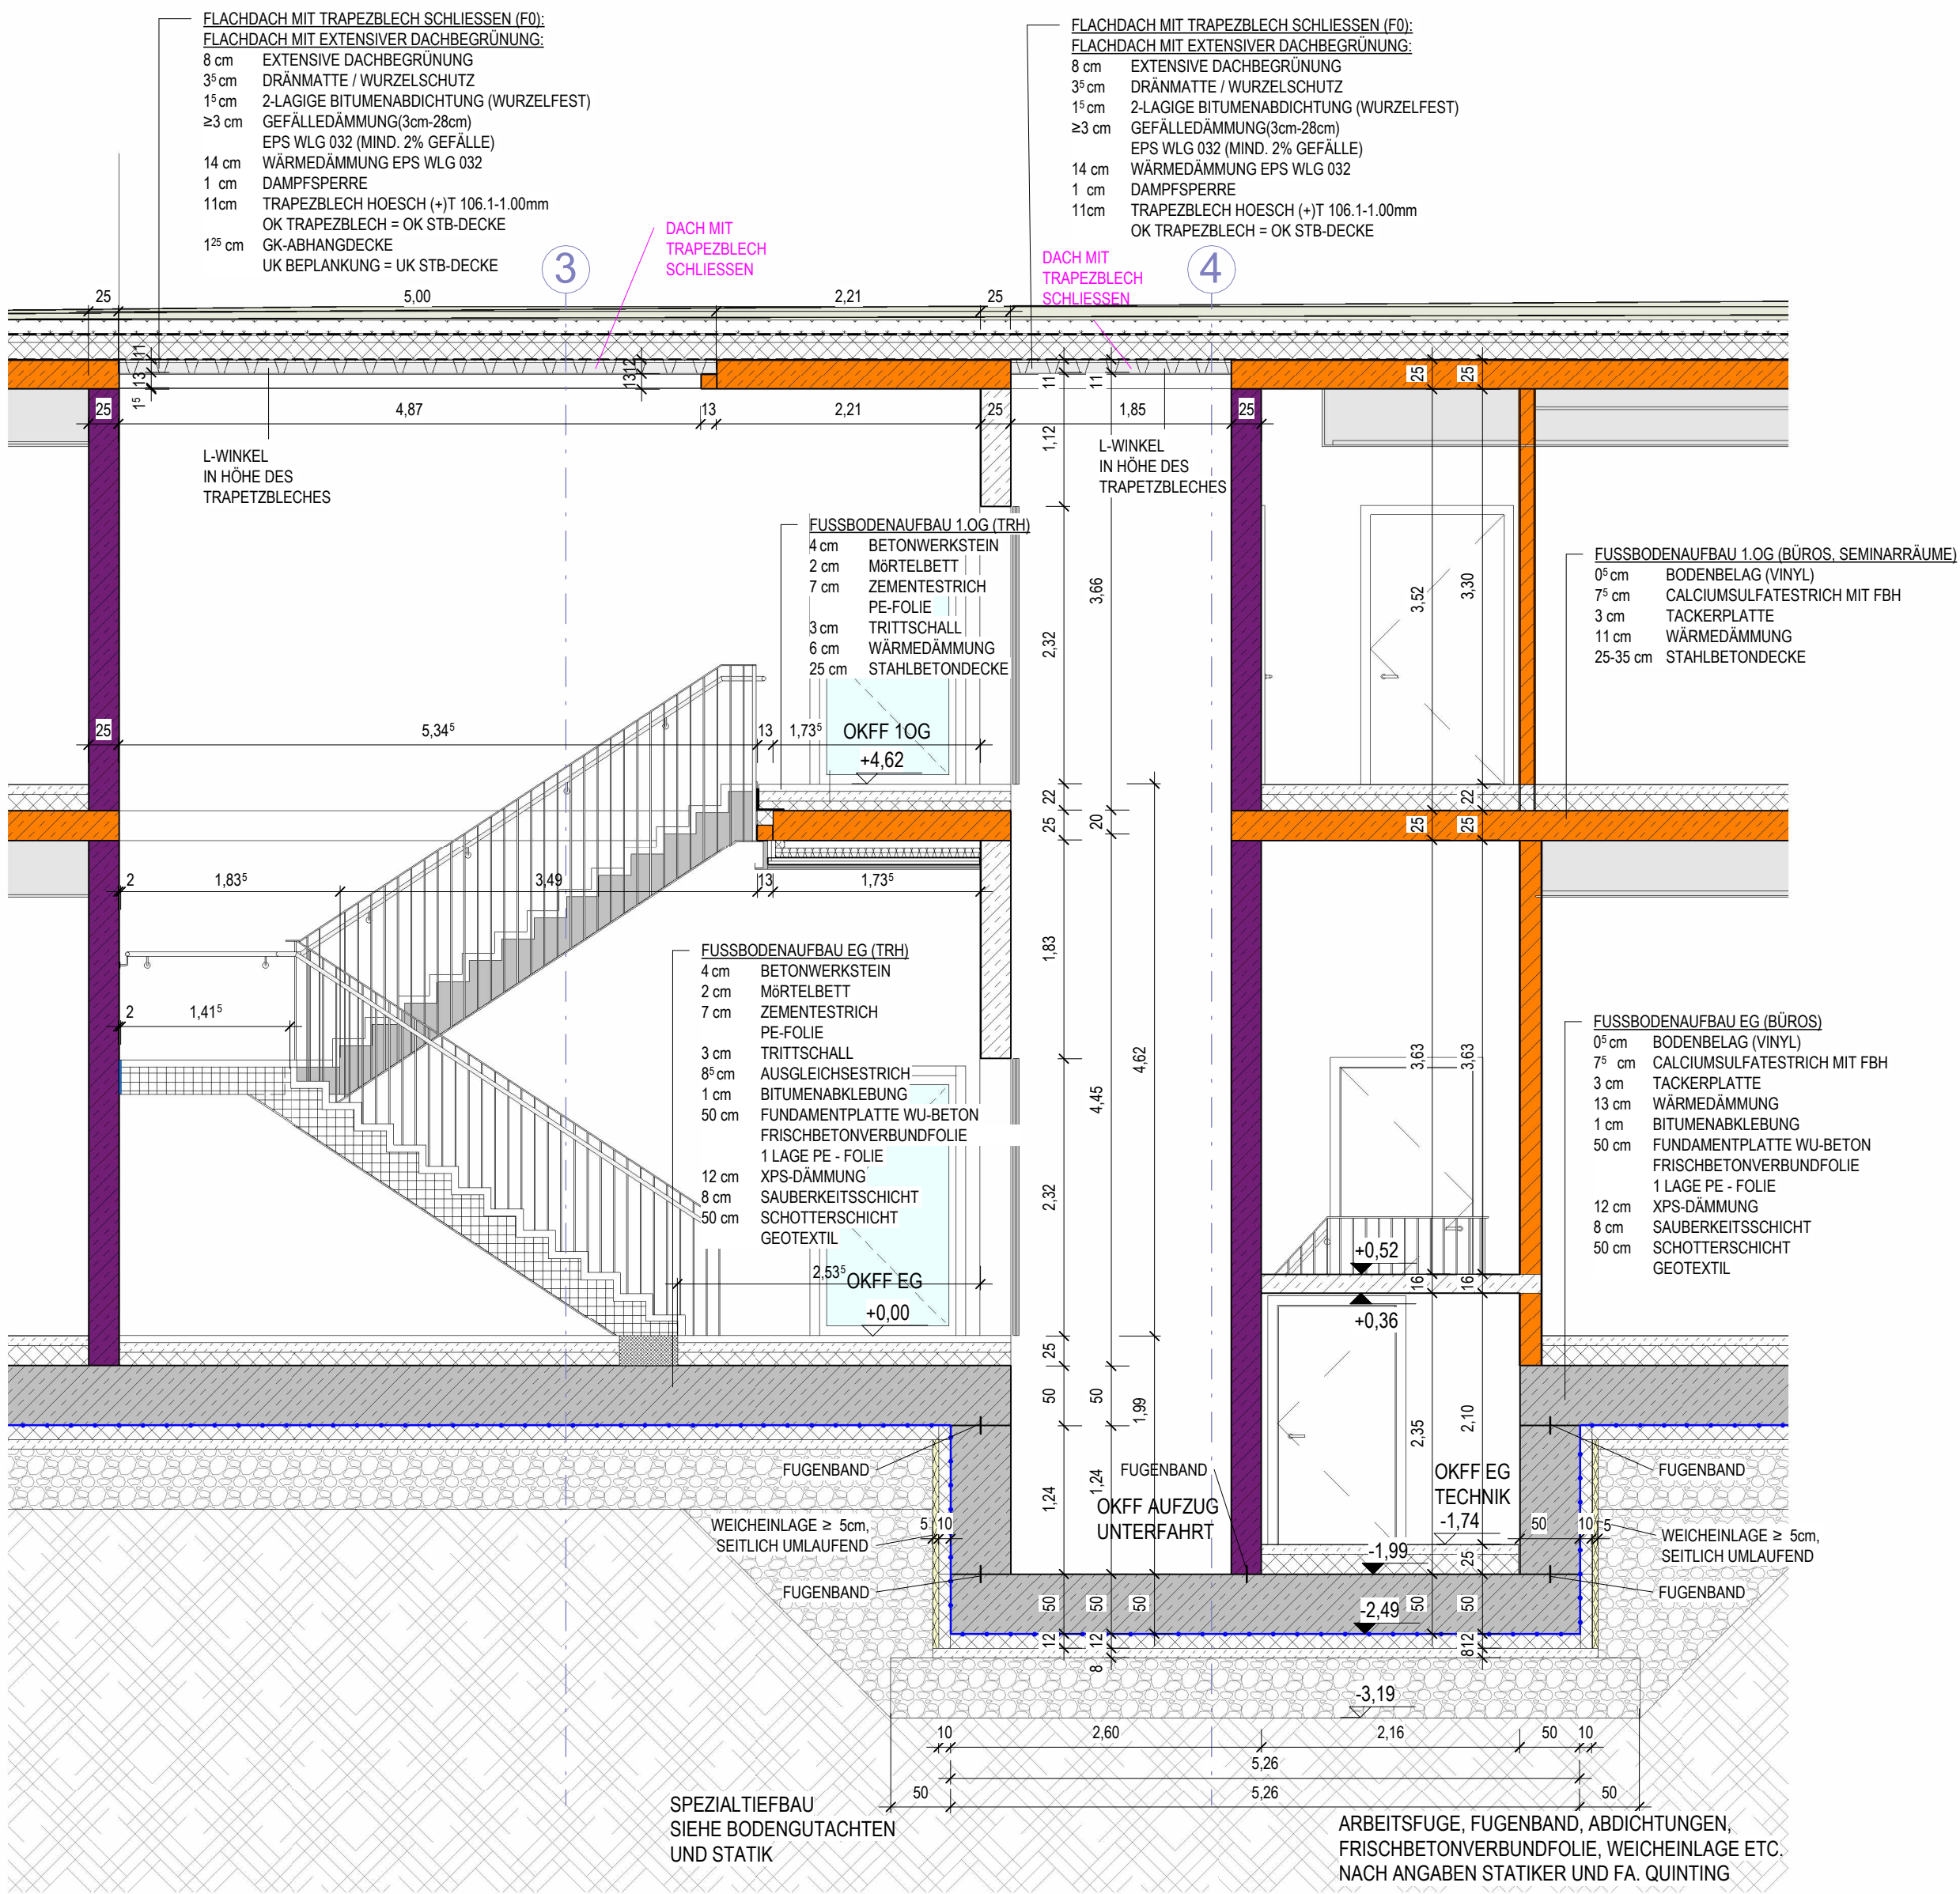


Schnitt I-I

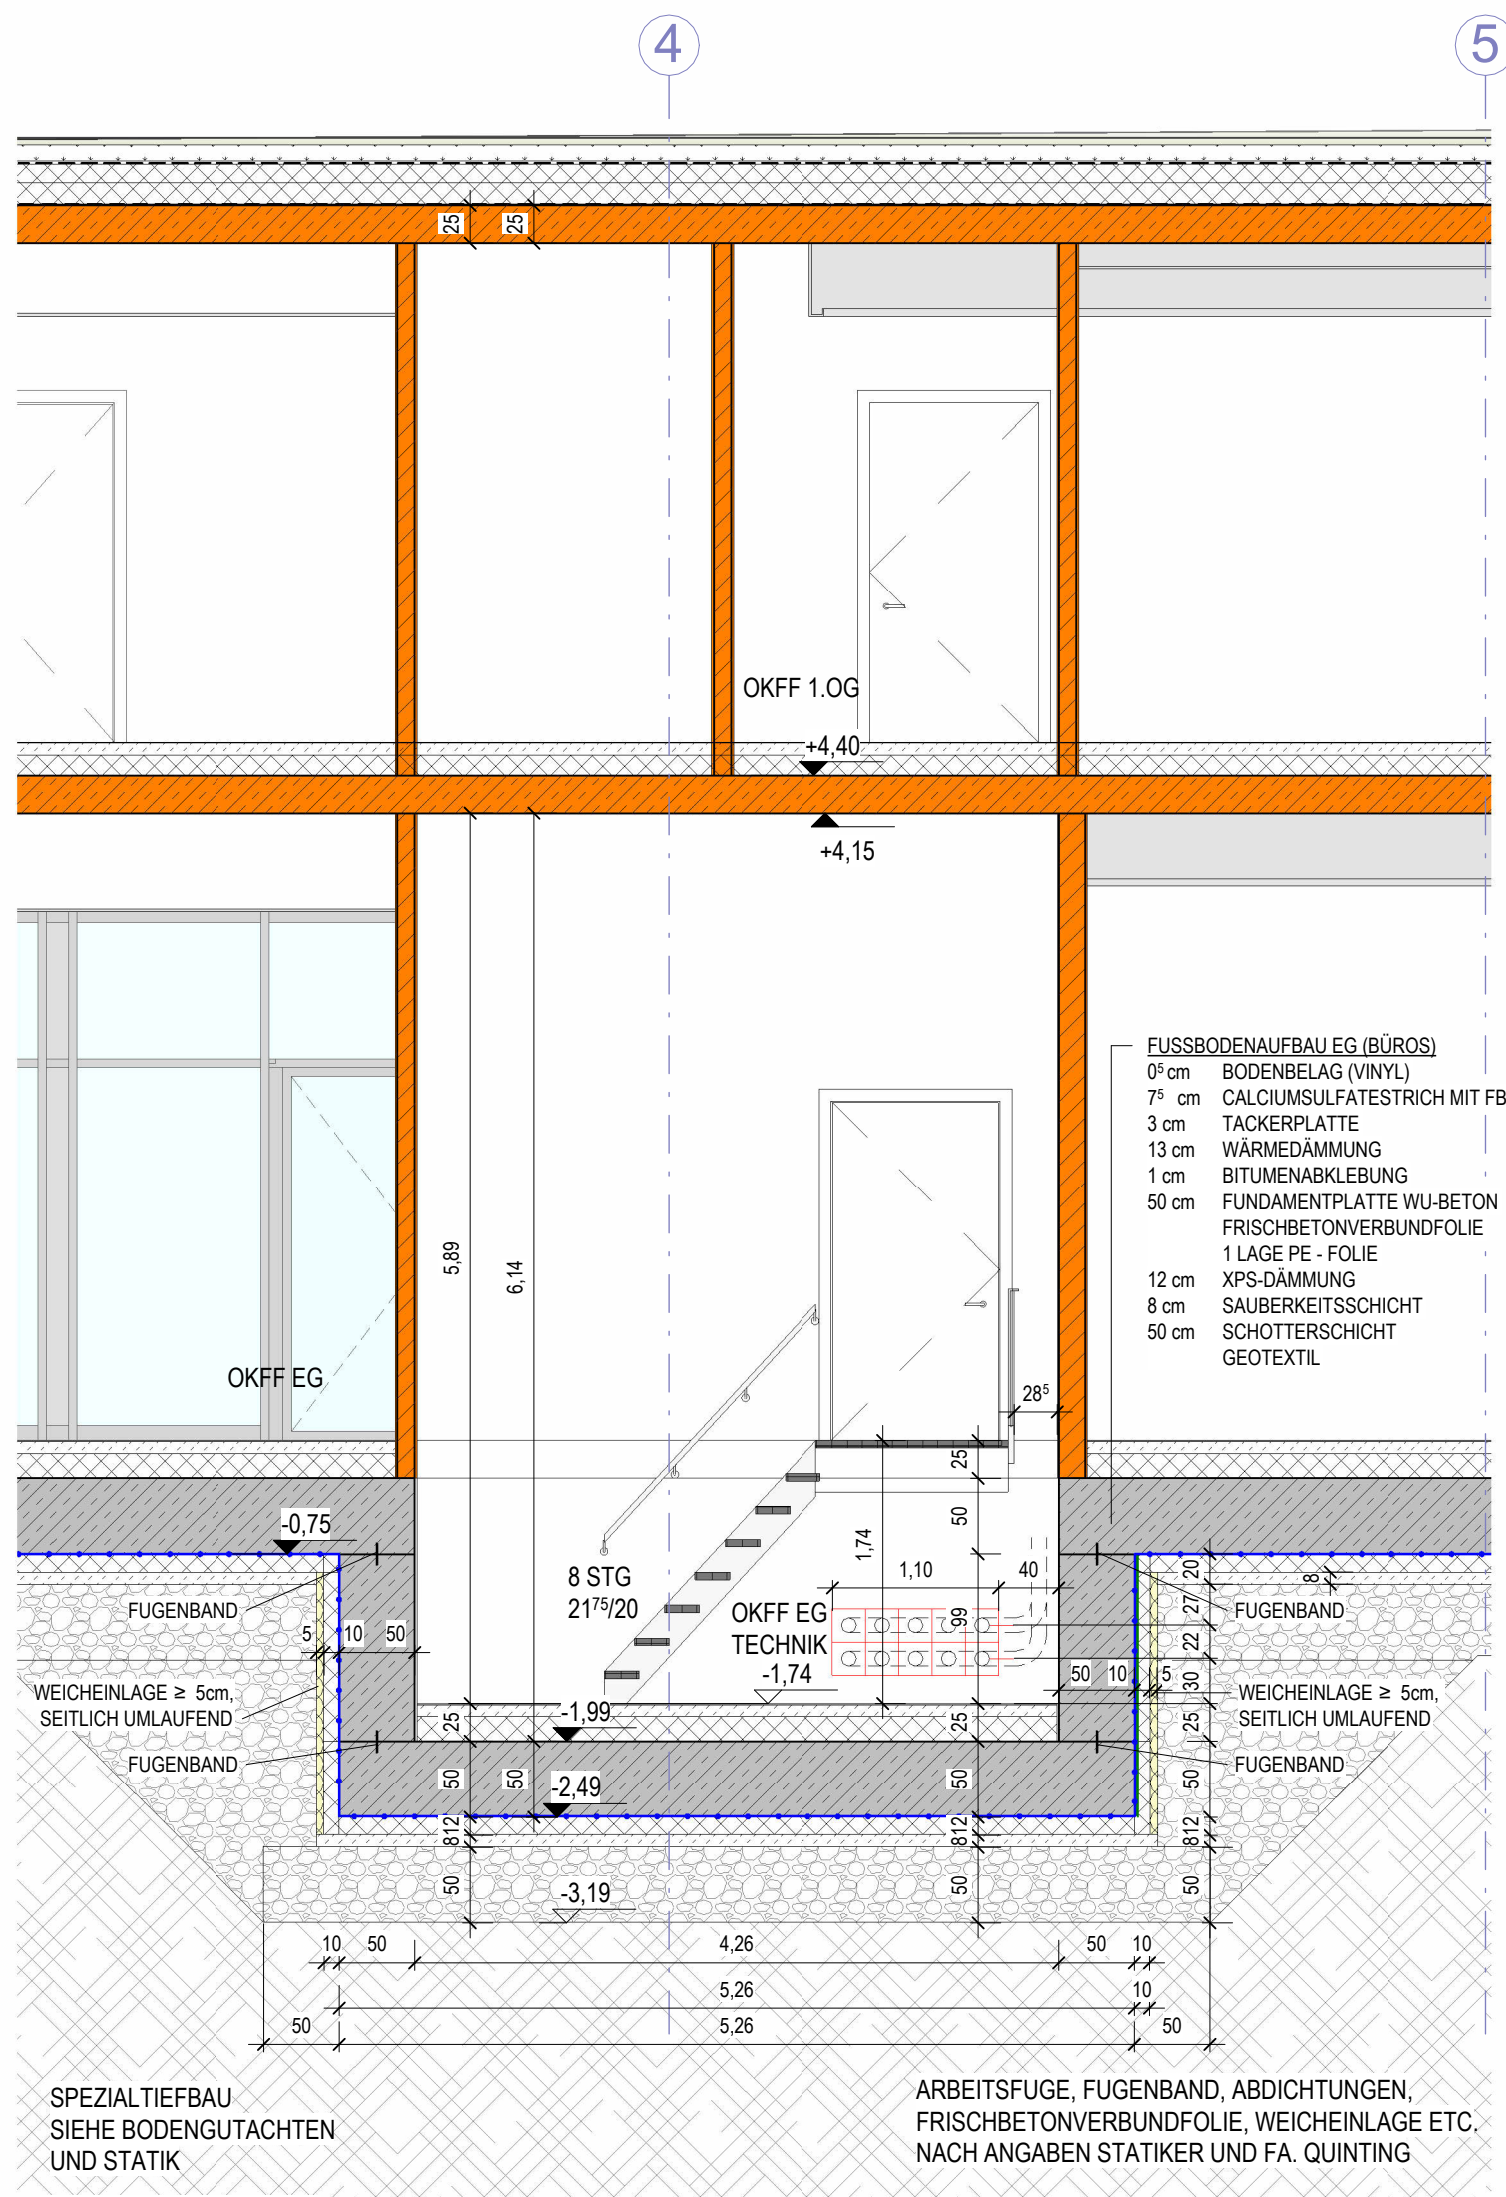

Schnitt G-G

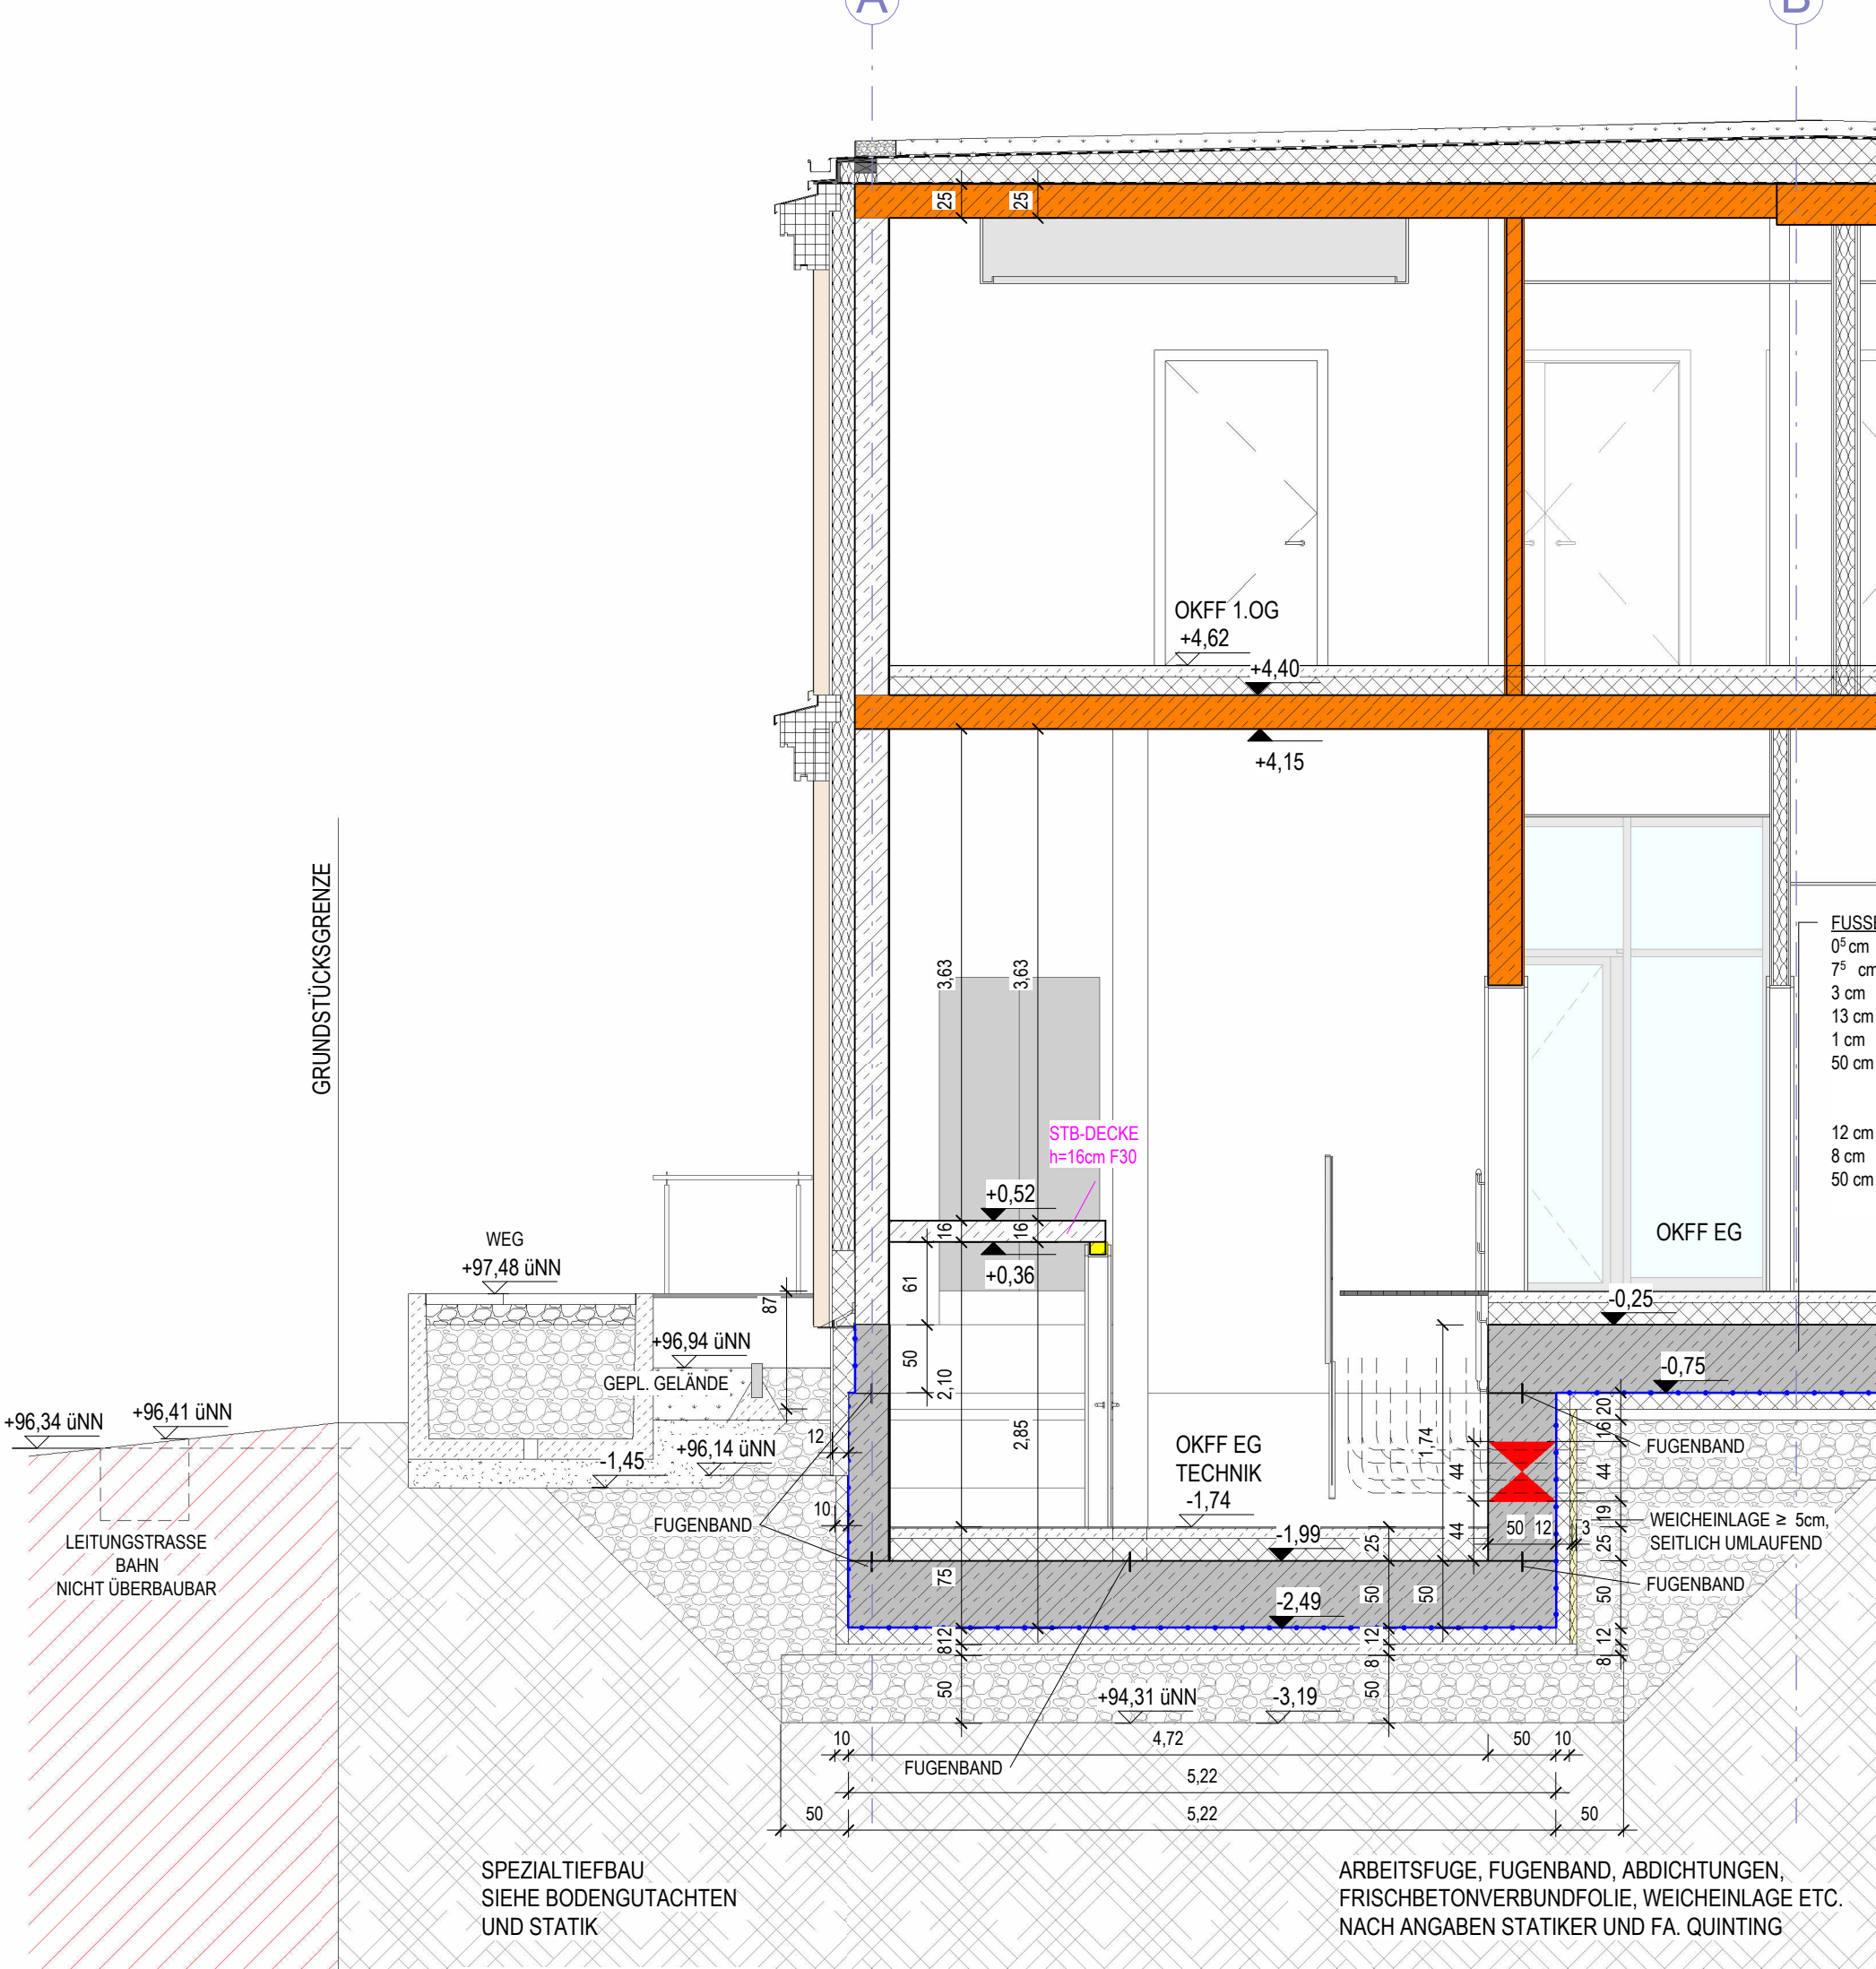

Schnitt H-H

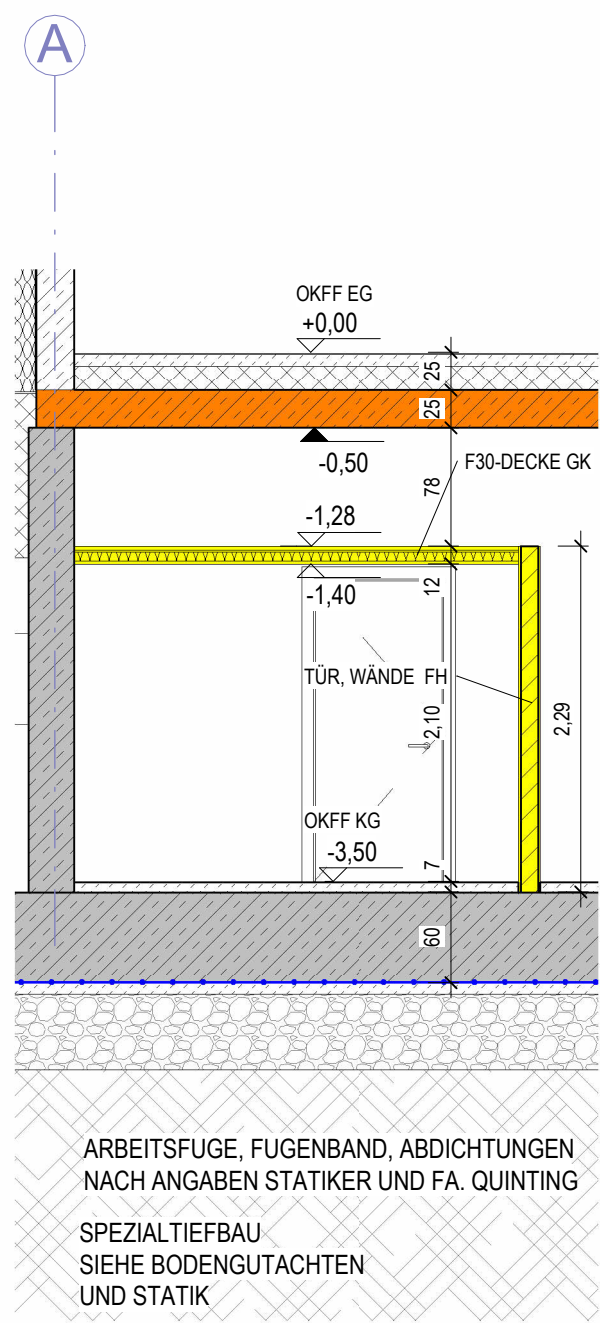

Schnitt J-J

LEGENDE HAUSTECHNIK

DURCHBRÜCHE	SANITÄR
(WS) WANDSCHLITZ	(SW) SCHUTZWASSER
(DD) DECKEN-DURCHBRUCH	(SW) SW -GRUNDLEITUNG
(FD) FUßBODEN-DURCHBRUCH	(RW) REGENWASSER
(WD) WANDDURCHBRUCH / AUSSPARLUNG	(RW) RW -GRUNDLEITUNG
(BV) BODENVERTIEFUNG	GAS
	WASSER
	LUFTLEITUNG
(KB) KERNBORUNG	FALLSTRANG BELÜFTET
L LÜFTUNG	FALLSTRANG BEGRENZEND NACH UNTEN
S SANITÄR	FALLSTRANG ENDE NACH OBEN
H HEIZUNG	

LEGENDE BRANDSCHUTZ

ALLGEMEIN	ALLGEMEIN
HAUPTTRETUNGSWEG	ÜBERWACHUNGSBEREICH VON BRANDMELDERN
2. RETTUNGSWEG	FEUERLÖSCHER
FLUCHTWEGAUSGANG	HANDFEUERMELDER
NOTAUSSTIEG	FEUERWEHRSCHLAUCH
WANDHYDRANT	RAUCH- UND WARMERABZUG
UNTERFLUR - HYDRANT	RAUCH- UND WARMERABZUG BEDIENSTELLE
ÜBERFLUR - HYDRANT	BRANDMELDEZENTRALE
LOSCHWASSEREINSPERISUNG	FEUERWEHR-SCHLUSSELDEPOT
SCHLAUCHANSCHLUSS-VENTIL TROCKEN	FEUERWEHR-INFORMATIONSZENTRALE
TÜREN, TORE UND ÖFFNUNGEN	TREPPENRAUM MIT FEUERWIDERSTAND
FEUERBESTÄNDIGE TÜR	TREPPENRAUM OHNE FEUERWIDERSTAND
FEUERHEIMENDE TÜR	TRENNWÄNDE / DECKEN
FEUERHEIMENDE UND RAUCHDICHT TÜR	BW BRANDWAND
RAUCHDICHT TÜR	BBW BAUFÄHIGE BRANDWAND (TREPPENRAUMWAND)
FAHRSCHACHTTÜR	fb FEUERBESTÄNDIG
mit FSA MIT FESTSTELLANLAGE	fhf HOCHFEUERHEIMEND
	fh FEUERHEIMEND

DIE ARCHITEKTENPLÄNE SIND NUR IN VERBINDUNG MIT DEN GEPRÜFTEN UNTERLAGEN DER FACHPLÄNER SO WIE MIT DER AKTUELLEN STATIK GÜLTIG.

ALLE MASSE SIND VOR BAUBEGINN UND MIT DEN ÖRTLICHKEITEN ZU ÜBERPRÜFEN. ABWEICHUNGEN UND UNSTIMMIGKEITEN SIND UMGEHEND MIT DER BAULEITUNG ABZUKLÄREN.

BEI DER AUSFÜHRUNG SIND DIN NORMEN UND DIE ANERKANNTEN REGELN DER TECHNIK ZU BEACHTEN.

DIE AUFLAGEN DER BAUGENEHMIGUNG SIND BEI DER AUSFÜHRUNG ZU BEACHTEN.

LEGENDE STATIK

BAUTEILE	PLANZEICHEN
(POS) STATISCHE POSITION DER TRAGENDEN BAUTEILE	BAUTEIL BESTAND
(NTB) NICHT TRAGENDE BAUTEILE	ABBRUCH DES BAUTEILS
(KTB) KONSTRUKTIV TRAGENDE BAUTEILE	MAUWERK
(FIS) FERTIGTELSTURZ	BETON BEWEHRT
(LTW) NICHT TRAGENDE TRENNWÄNDE	BETON UNBEWEHRT
SCHÖCK-ISKORB	BETONFERTIGTEIL
	LEICHTE WANDKONSTRUKTION
	DÄMMUNG
	DRUCKFESTE DÄMMUNG

LEGENDE ALLGEMEIN

BAUSTOFFE	PLANZEICHEN
BAUTEIL BESTAND	HÖHENKOTE SCHNITT FERTIG
ABBRUCH DES BAUTEILS	HÖHENKOTE SCHNITT ROHBAU
MAUWERK	HÖHENKOTE GRUNDRISS
BETON BEWEHRT	OKFF OBERKANTE FERTIGFUßBODEN
BETON UNBEWEHRT	OKFF OBERKANTE ROHDECKE
BETONFERTIGTEIL	OKFF OBERKANTE BRÜSTUNGSHÖHE
LEICHTE WANDKONSTRUKTION	OKFF OBERKANTE
DÄMMUNG	OKFF UNTERKANTE
DRUCKFESTE DÄMMUNG	OKFF STEIGUNGEN

INDEX

Änderung	Name	Datum
a) Flachdach über 1.OG mit Dachbegrenzung	PL	22.07.2024
b) Kinkerausparnung RR vergrößert, Dachdämmung um 4 cm erhöht, Fertigteil über EG geändert	PL	29.07.2024
c) Wärmedämmung Flachdach über 1.OG WLG auf 030 geändert	PL	05.08.2024
d) Details, Schritte Fenster geändert	PL	19.09.2024
e) geplante Geländehöhe geändert auf 96,94	PL	28.10.2024
f) Dämmung Kelleraußenwände außer Treppenhäuser entfernt, Dämmstärke Aufzugswände außen auf 10cm reduziert	PL	13.11.2024
g) Fußbodenaufbau/taufen angepasst	MI	20.02.2025
h) Planung Glasfensterwände im EG, Durchbrüche	PL	19.02.2026
i) Höhe DS in EG 28, EG 39 auf 3,50m geändert, Details angepasst	PL	06.08.2026

ÜBERSICHT

GEZ.	PL
STAND: 06.08.2026	3052i

NOWECK PAHMEYER

NOWECK + PAHMEYER GMBH
KONSTRUKTIV TRAGENDE BAUTEILE
59065 HAMM
TEL: 02381 980777 FAX: 980779
info@noweck-pahmeyer.de
www.noweck-pahmeyer.de
ARCHITEKTEN BDA

NEUBAU DER VOLKSHOCHSCHULE SOEST, DES DIGITALEN LERN- UND ARBEITSZENTRUMS UND DES KUNDENZENTRUMS DER STADTWERKE SOEST

WERKSTRASSE
59494 SOEST

BAUHERRIN
STADT SOEST
RATHAUS 1
AM VREITHOF 8
59494 SOEST