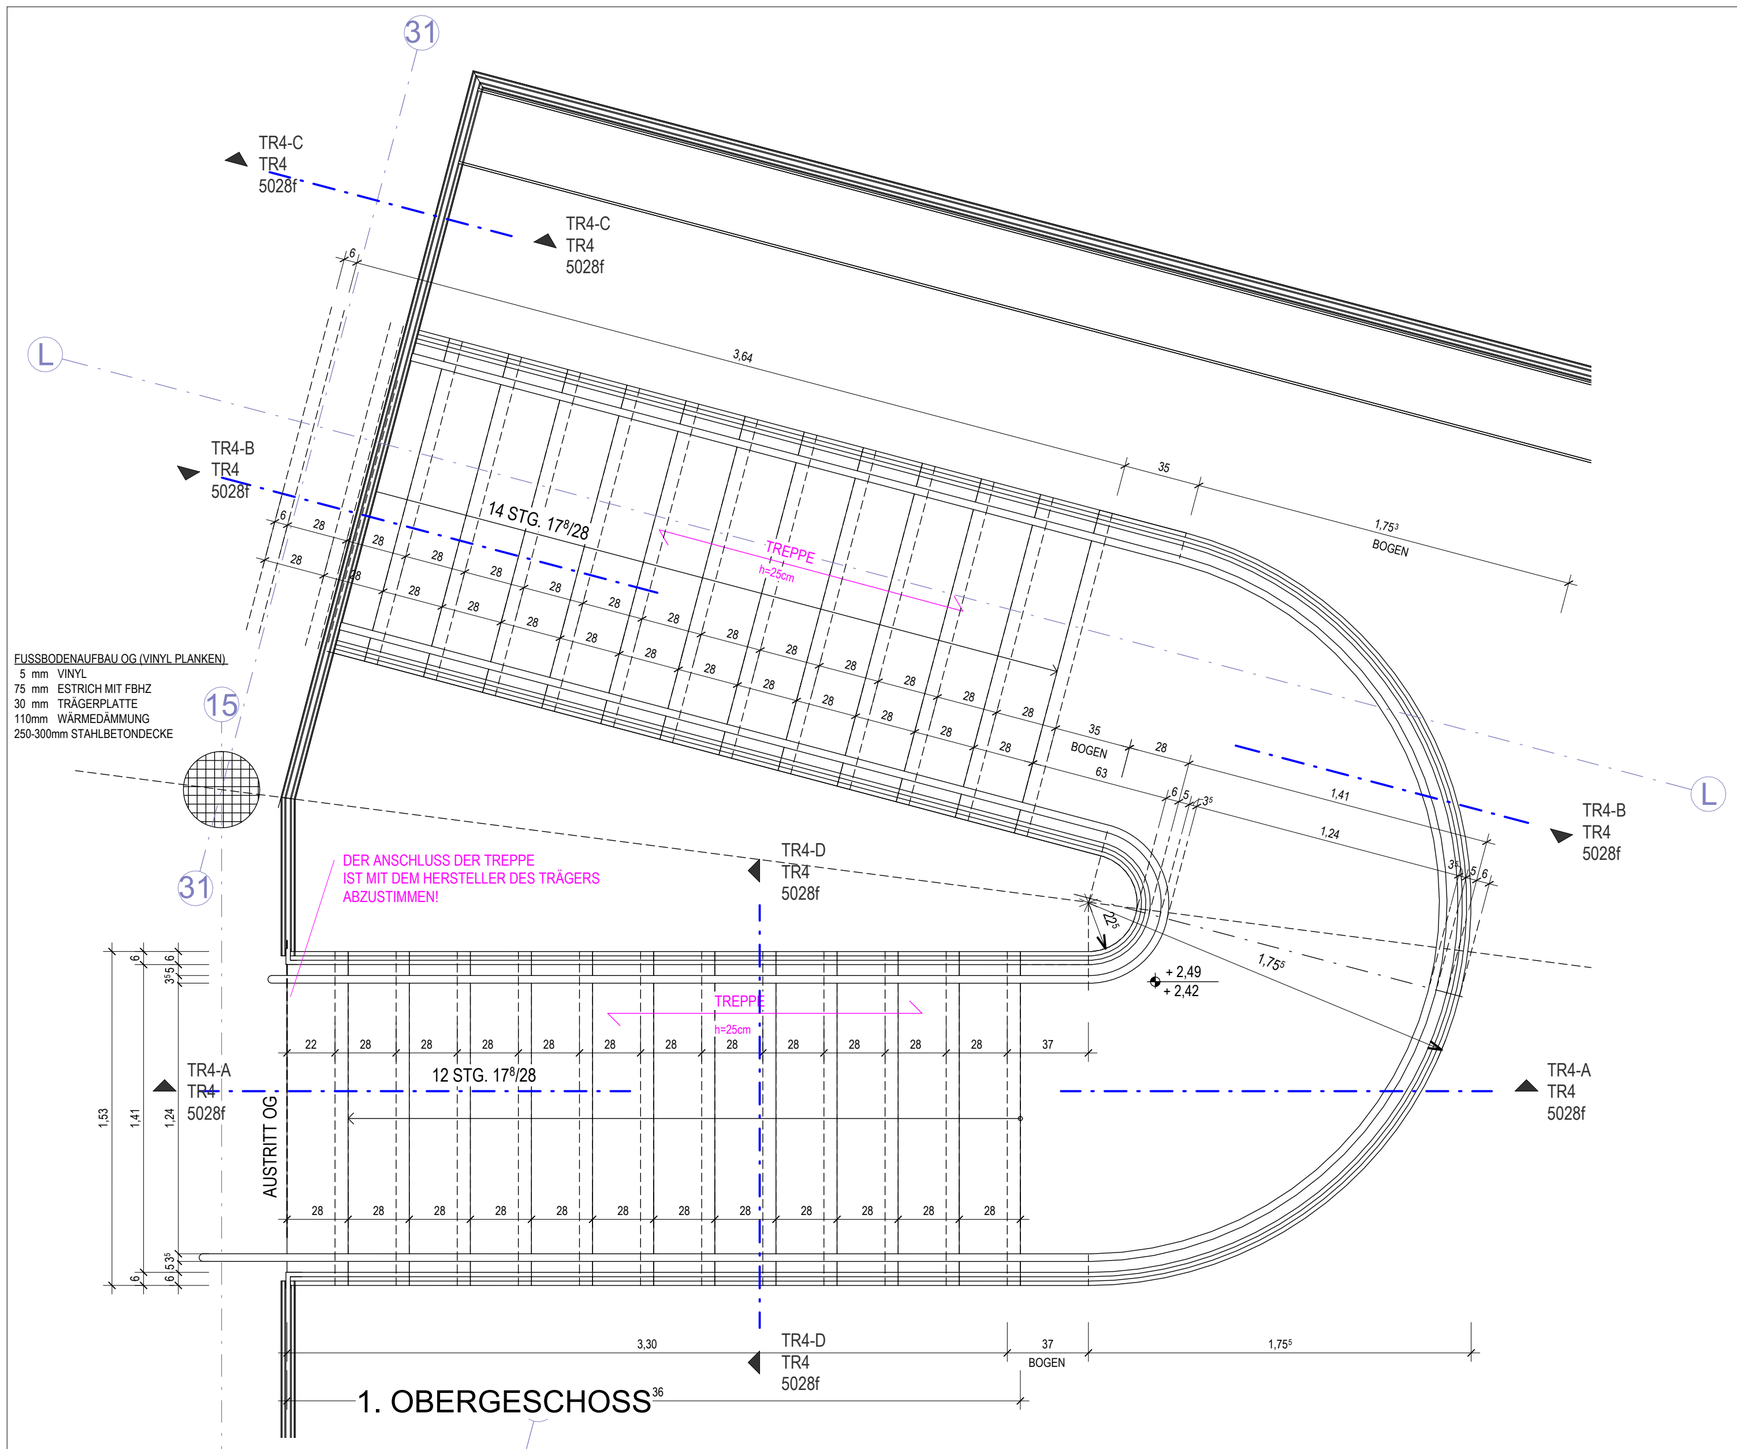

FUSSBODENAUFBAU OG (VINYL PLANKEN)
5 mm VINYL
75 mm ESTRICH MIT FBHZ
30 mm TRÄGERPLATTE
110mm WÄRMEDÄMMUNG
250-300mm STAHLBETONDECKE

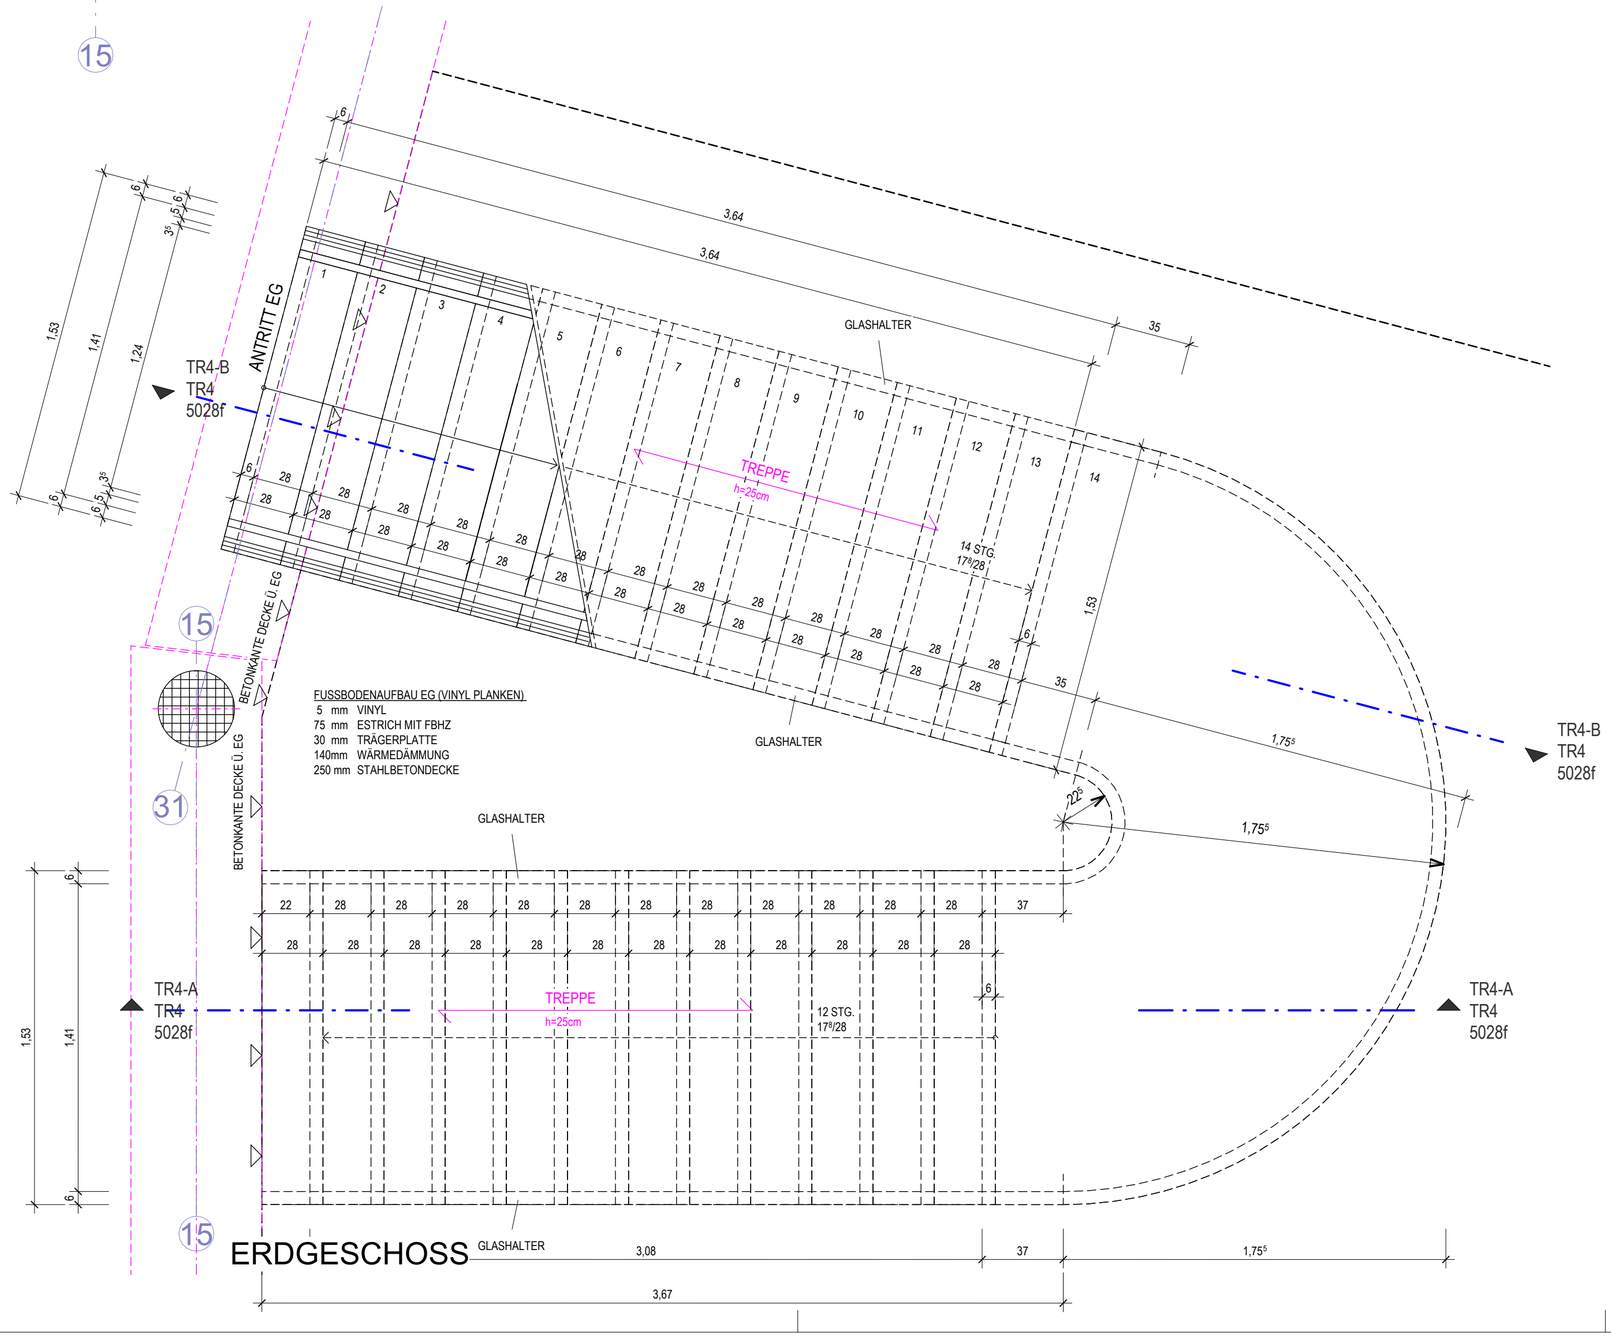

FUSSBODENAUFBAU EG (VINYL PLANKEN)
5 mm VINYL
75 mm ESTRICH MIT FBHZ
30 mm TRÄGERPLATTE
140mm WÄRMEDÄMMUNG
250 mm STAHLBETONDECKE

LEGENDE HAUSTECHNIK

DURCHBRÜCHE	SANITÄR
(WS) WANDSCHLITZ	(SW) SCHMUTZWASSER
(DD) DECKEN-DURCHBRUCH	SW -GRUNDLEITUNG
(FD) FUSSBODEN-DURCHBRUCH	(RW) REGENWASSER
(WD) WANDDURCH-BRUCH / AUSSPARUNG	RW -GRUNDLEITUNG
(BV) BODENVERTIEFUNG	GAS
	WASSER
(KB) KERNBORHUNG	LUFTLEITUNG
L LüFTUNG	FALLSTRANG BELüFTET
S SANITäR	FALLSTANG BEGINNEND NACH UNTEN
H HEIZUNG	FALLSTRANG ENDE NACH OBEN

LEGENDE BRANDSCHUTZ

ALLGEMEIN	ALLGEMEIN
HAUPTRETTUNGSWEG	ÜBERWACHUNGSBEREICH VON BRANDMELDERN
2. RETTUNGSWEG	FERERLÖSCHER
FLUCHTWEGAUSGANG	HANDFEUERMELDER
NA NOTAUSSTIEG	FEUERWEHRSCHLAUCH
WANDHYDRANT	RAUCH- UND WÄRMEABZUG
UNTERFLUR - HYDRANT	RAUCH- UND WÄRME-ABZUG BEDIENSTELLE
ÜBERFLUR - HYDRANT	BRANDMELDEZENTRALE
LÖSCHWASSEREINSPEISUNG	FEUERWEHR-SCHLÜSSELDEPOT
SCHLAUCHANSCHLUSS-VENTIL TROCKEN	FEUERWEHR-INFORMATIONSZENTRALE
TÜREN, TORE UND ÖFFNUNGEN	TREPPENRAUM MIT FEUERWIDERSTAND
FEUERBESTäNDIGE TüR	TREPPENRAUM OHNE FEUERWIDERSTAND
FEUERHEMMENDE TÜR	TRENNWÄNDE
FEUERHEMMENDE UND RAUCHDICHTE TÜR	BW BRANDWAND
RAUCHDICHTE TÜR	BBW BAUART BRANDWAND TREPPENRAUMWAND
	fb FEUERBESTÄNDIG
FAHRSCHACHTTÜR	hfh HOCHFEUERHEMMEND
mit FSA MIT FESTSTELLANLAGE	fh FEUERHEMMEND

DIE ARCHITEKTENPLäNE SIND NUR IN VERBINDUNG MIT DEN GEPRüFTEN UNTERLAGEN DER FACHPLANER SO WIE MIT DER AKTUELLEN STATIK GüLTIG.

ALLE MASSE SIND VOR BAUBEGINN UND MIT DEN öRTLICHKEITEN ZU üBERPRüFEN. ABWEICHUNGEN UND UNSTIMMIGKEITEN SIND UMGEHEND MIT DER BAULEITUG ABZUKLäREN.

BEI DER AUSFüHRUNG SIND DIN NORMEN UND DIE ANERKANNTEN REGELN DER TECHNIK ZU BEACHTEN.

DIE AUFLAGEN DER BAUGENEHMIGUNG SIND BEI DER AUSFüHRUNG ZU BEACHTEN.

LEGENDE STATIK

BAUTEILE
POS STATISCHE POSITION DER TRAGENDEN BAUTEILE
NTB NICHT TRAGENDE BAUTEILE
KTB KONSTRUKTIV TRAGENDE BAUTEILE
FTS FERTIGTEILSTURZ
LTW NICHT TRAGENDE TRENNWÄNDE
SCHÖCK-TRONSOLEN

LEGENDE ALLGEMEIN

BAUSTOFFE	PLANZEICHEN
BAUTEIL BESTAND	±0.00 OKFF HÖHENKOTE SCHNITT FERTIG
ABBRUCH DES BAUTEILS	0.00 OKFF HÖHENKOTE SCHNITT ROHBAU
MAUERWERK	OKFF OKRD HÖHENKOTE GRUNDRISS
BETON BEWEHRT	OKFF OBERKANTE FERTIGFUSSBODEN
BETON UNBEWEHRT	OKRD OBERKANTE ROHDECKE
BETONFERTIGTEIL	BRH BRÜSTUNGSHÖHE
LEICHTE WANDKONSTRUKTION	OK OBERKANTE
DÄMMUNG	UK UNTERKANTE
DRUCKFESTE DÄMMUNG	STG. STEIGUNGEN

INDEX

	Änderung	Name	Datum
a	WS, WD, Konsolen gem. Schalpläne vom 16.11.2023 angepasst, FB-Aufbauten geändert	AWH	04.01.2024
b	THR 4 Höhen geändert, Fussbodenaufbauten geändert	PL	21.01.2025
c	Anpassung Geländerbefestigung, Entfall Pflanztrog	MW	17.10.2025
d	Statische Angaben ergänzt	MI	03.02.2026
e	Pflanztrog TR4 wieder eingefügt	PL	16.07.2026

ÜBERSICHT

NOWECK PAHMEYER

NOWECK + PAHMEYER GMBH
NORDENWALL 5
59065 HAMM
TEL: 02381 980777 FAX: 980779
info@noweck-pahmeyer.de
www.noweck-pahmeyer.de
ARCHITEKTEN BDA

NEUBAU DER VOLKSHOCHSCHULE SOEST, DES DIGITALEN LERN- UND ARBEITSSZENTRUMS UND DES KUNDENZENTRUMS DER STADTWERKE SOEST

WERKSTRASSE
59494 SOEST

BAUHERR/IN
STADT SOEST
RATHAUS 1
AM VREITHOF 8
59494 SOEST

SO036A

TREPPE

TREPPENHAUS TR-4

GRUNDRISS M. 1:20

GEZ. AWH

STAND: 16.07.2026 TR4 5027e