




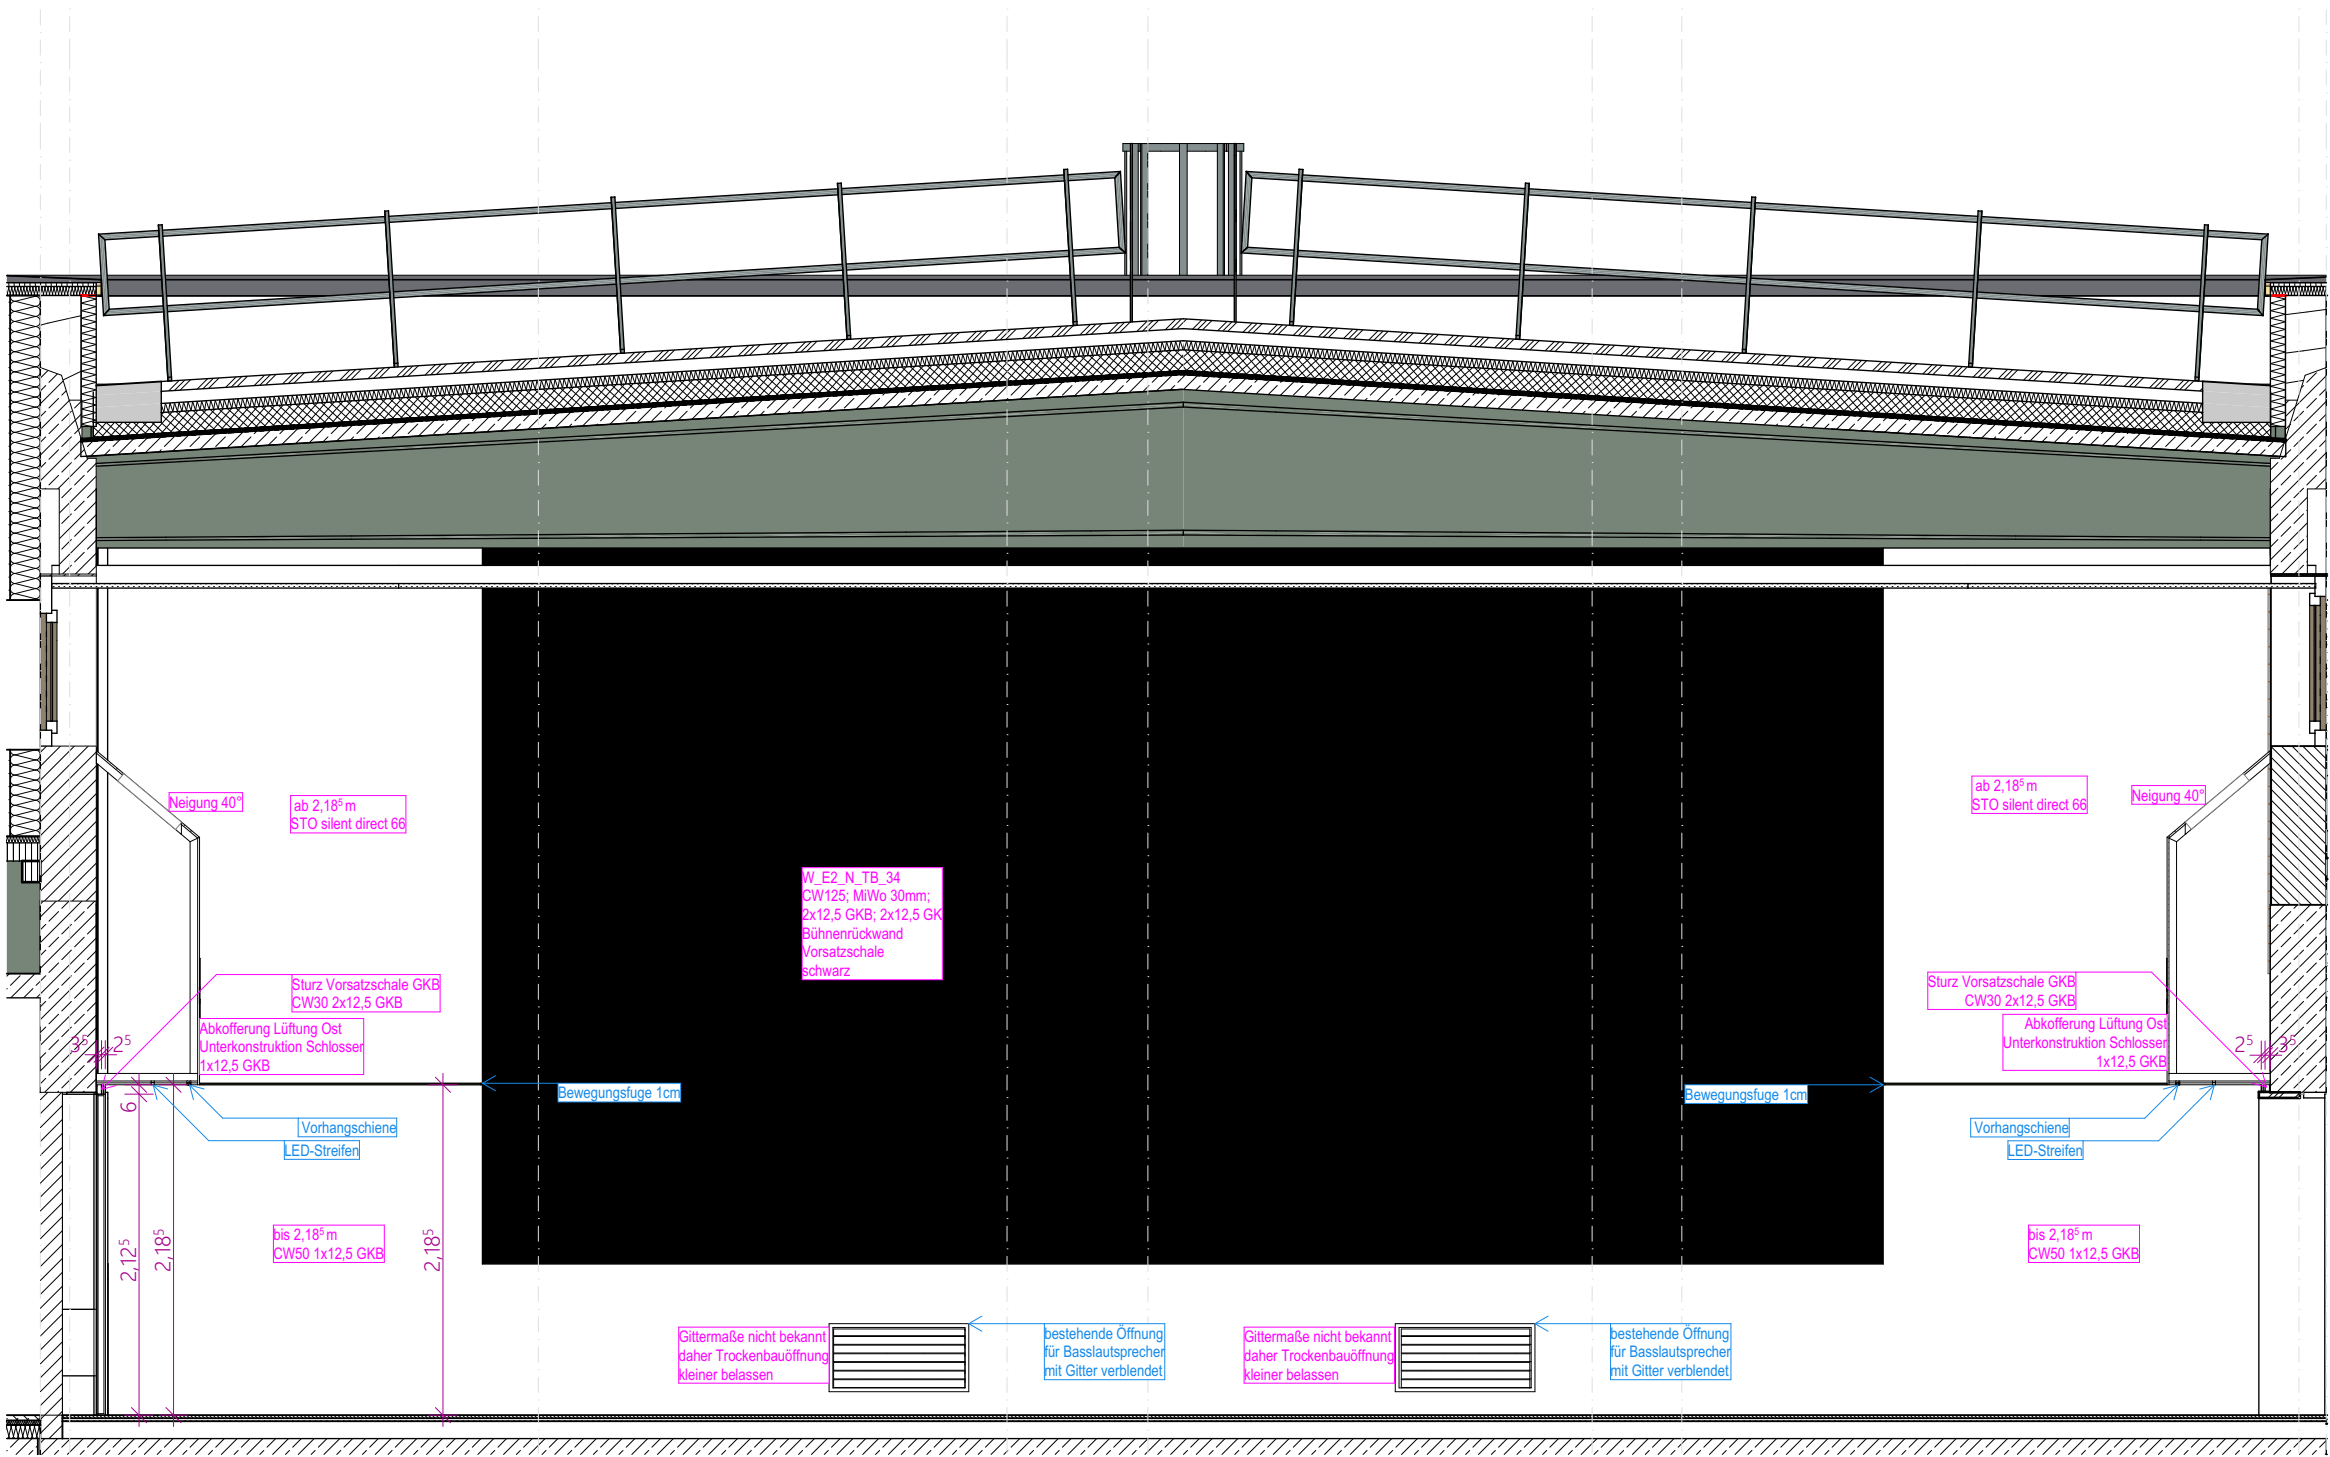


Innenansicht Halle Süd/ Bühnenportal 1:50

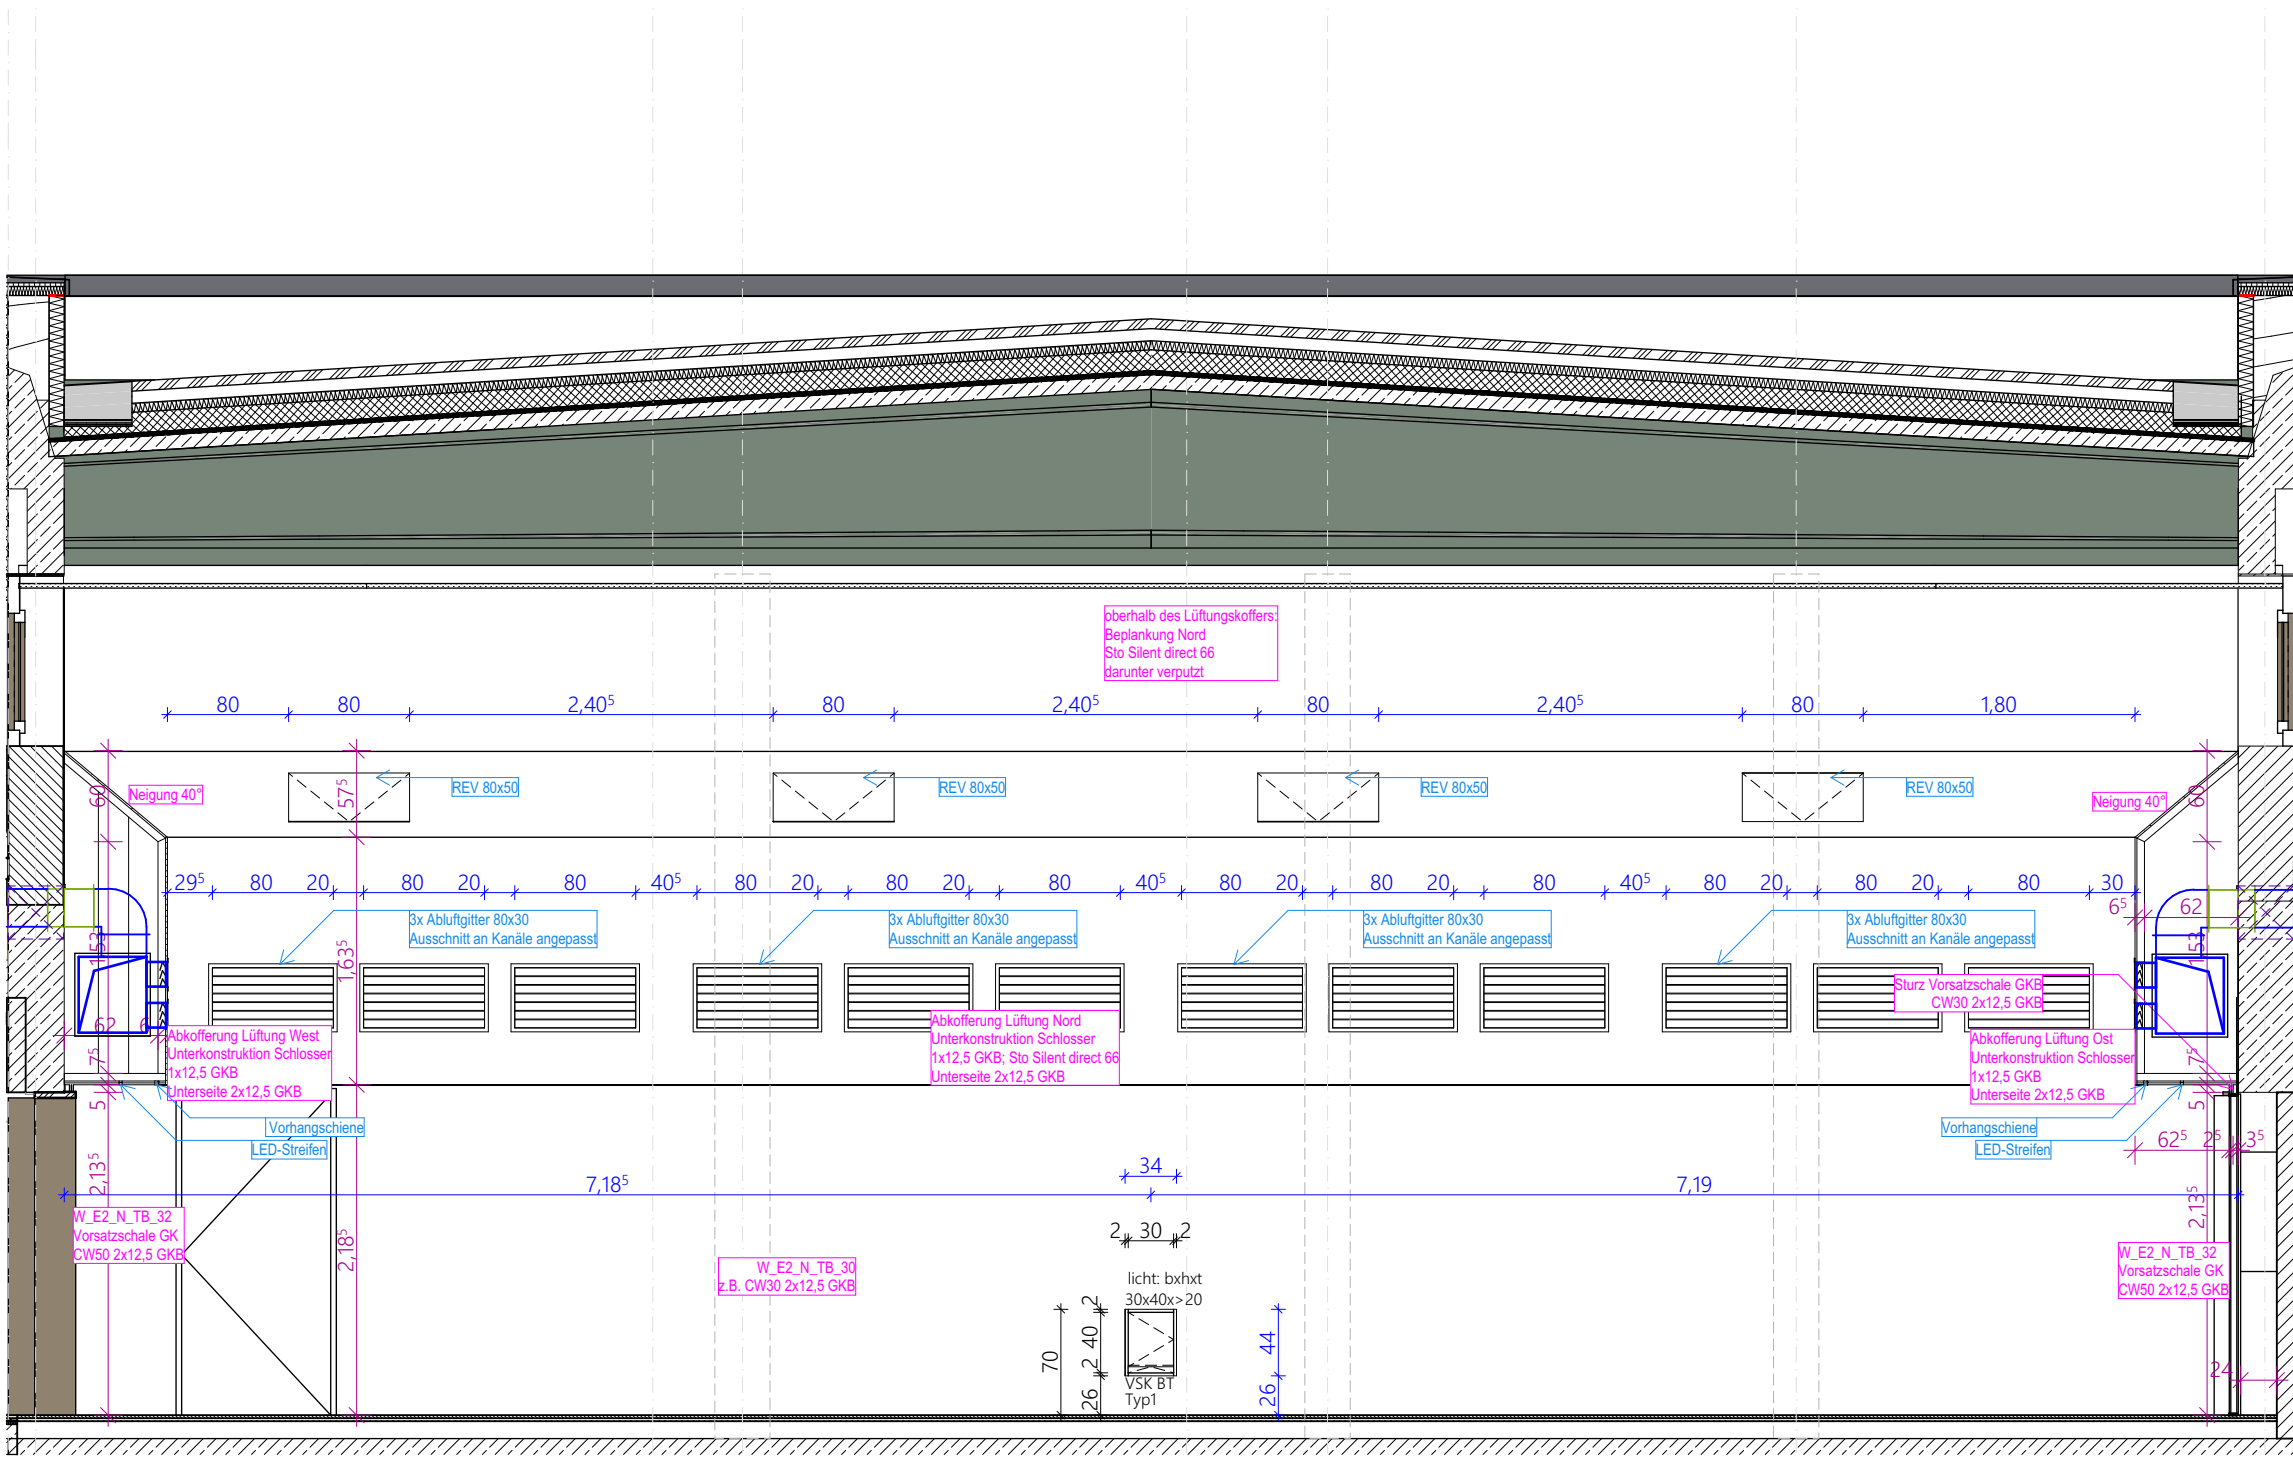

Innenansicht Halle Nord 1:50

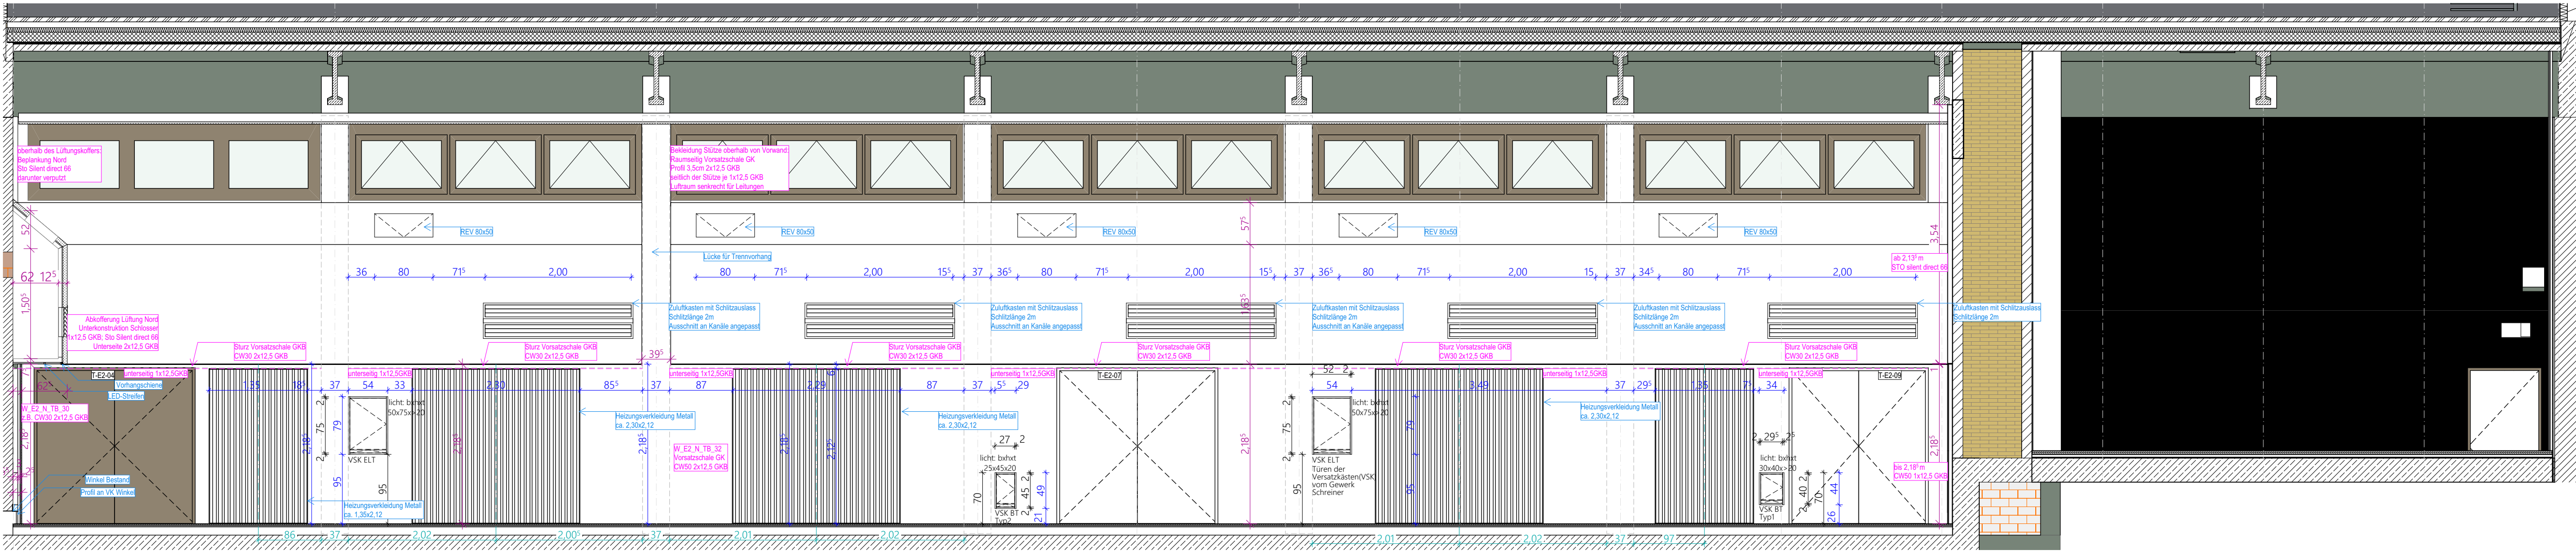

Innenansicht Halle Ost 1:50

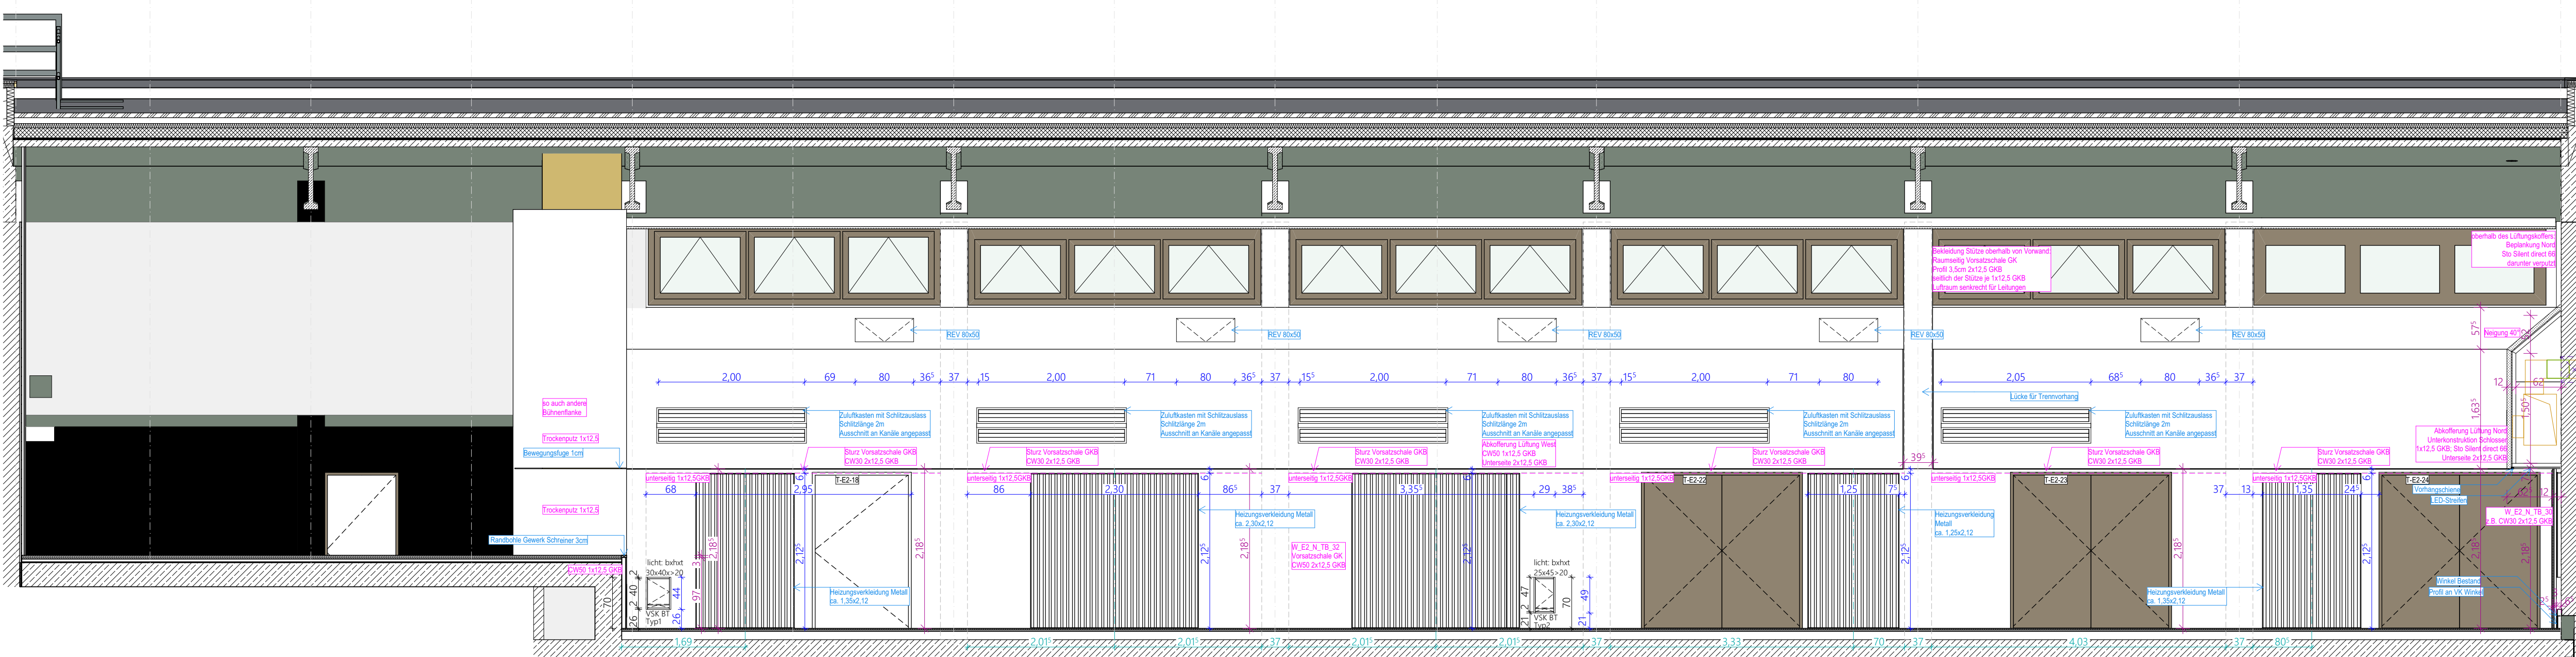

Innenansicht Halle West 1:50

Orientierung

Hinweis
Sämtliche Maße und Höhenangaben sind Rohbaumaße und am Bau und in Verbindung mit den Plänen der Fachplaner zu prüfen. Unstimmigkeiten sind dem Planverfasser sofort zu melden. Bei Nichtbeachtung haftet der Ausführende. Alle Höhenangaben - wie Türhöhen, Brüstungshöhen, etc. - beziehen sich auf Oberkante Fertigfußboden (OWFFB) wenn nichts anderes angegeben ist. Änderungen nur nach Absprache mit der Bauleitung vor Ort!

Projekt / Titel
**Nibelungenhalle
Lorsch**

Justus-Liebig-Straße 25, 64653 Lorsch
Flurstück 73/29
Bauherrschaft
Stadt Lorsch
Kaiser-Wilhelm-Platz 1
64653 Lorsch

Zeichnung
Innenansichten Halle

Anlage zum LV nur zu Kalkulationszwecken

Maßstab	1:50	gezeichnet	EW	Datum	13.08.2026
Planformat	1.189 x 841 A0	Plannummer	ESNH_AF_E2_AR_WA_001_A	Index	