
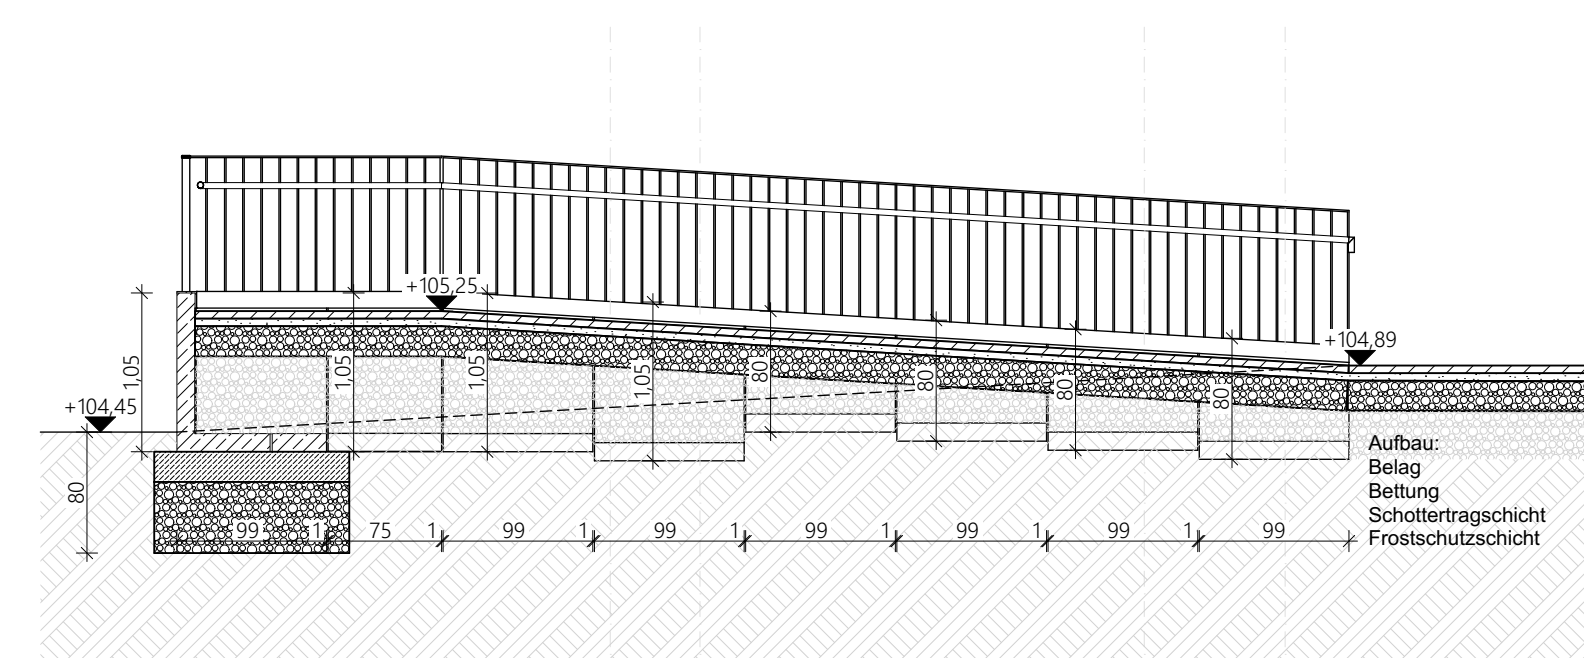
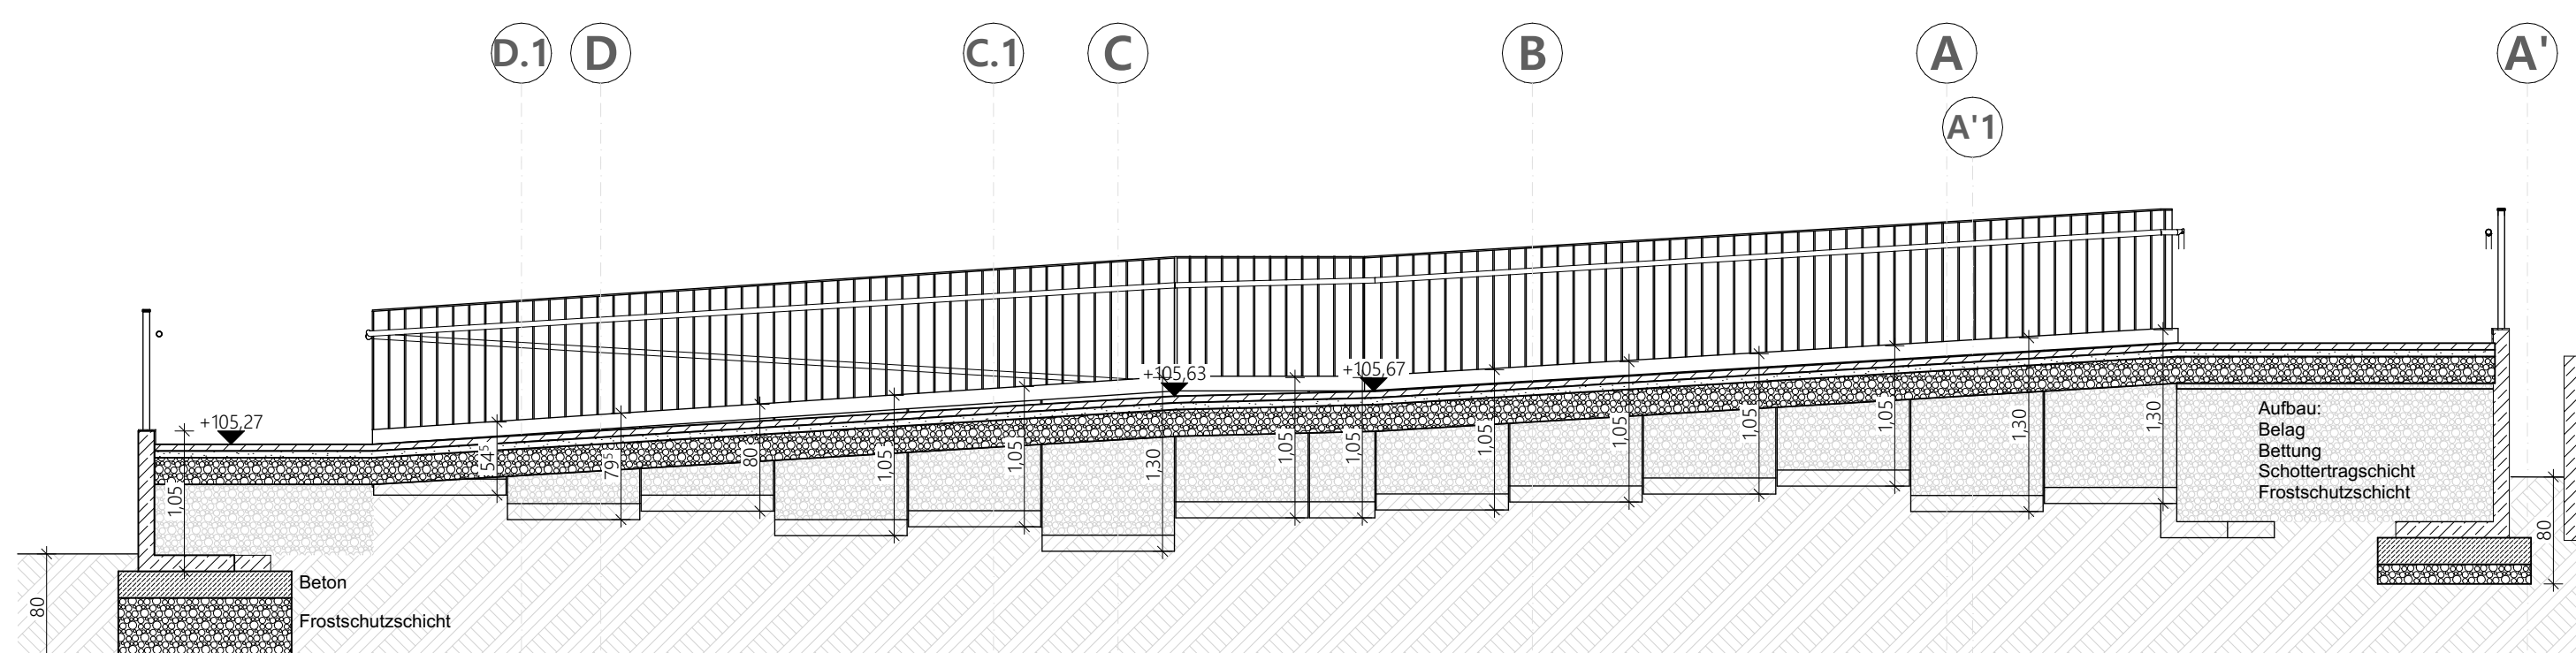
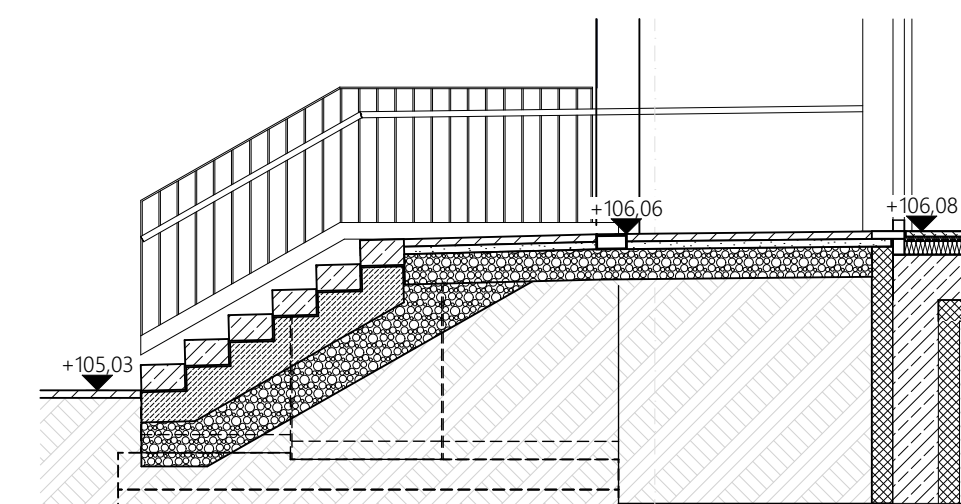
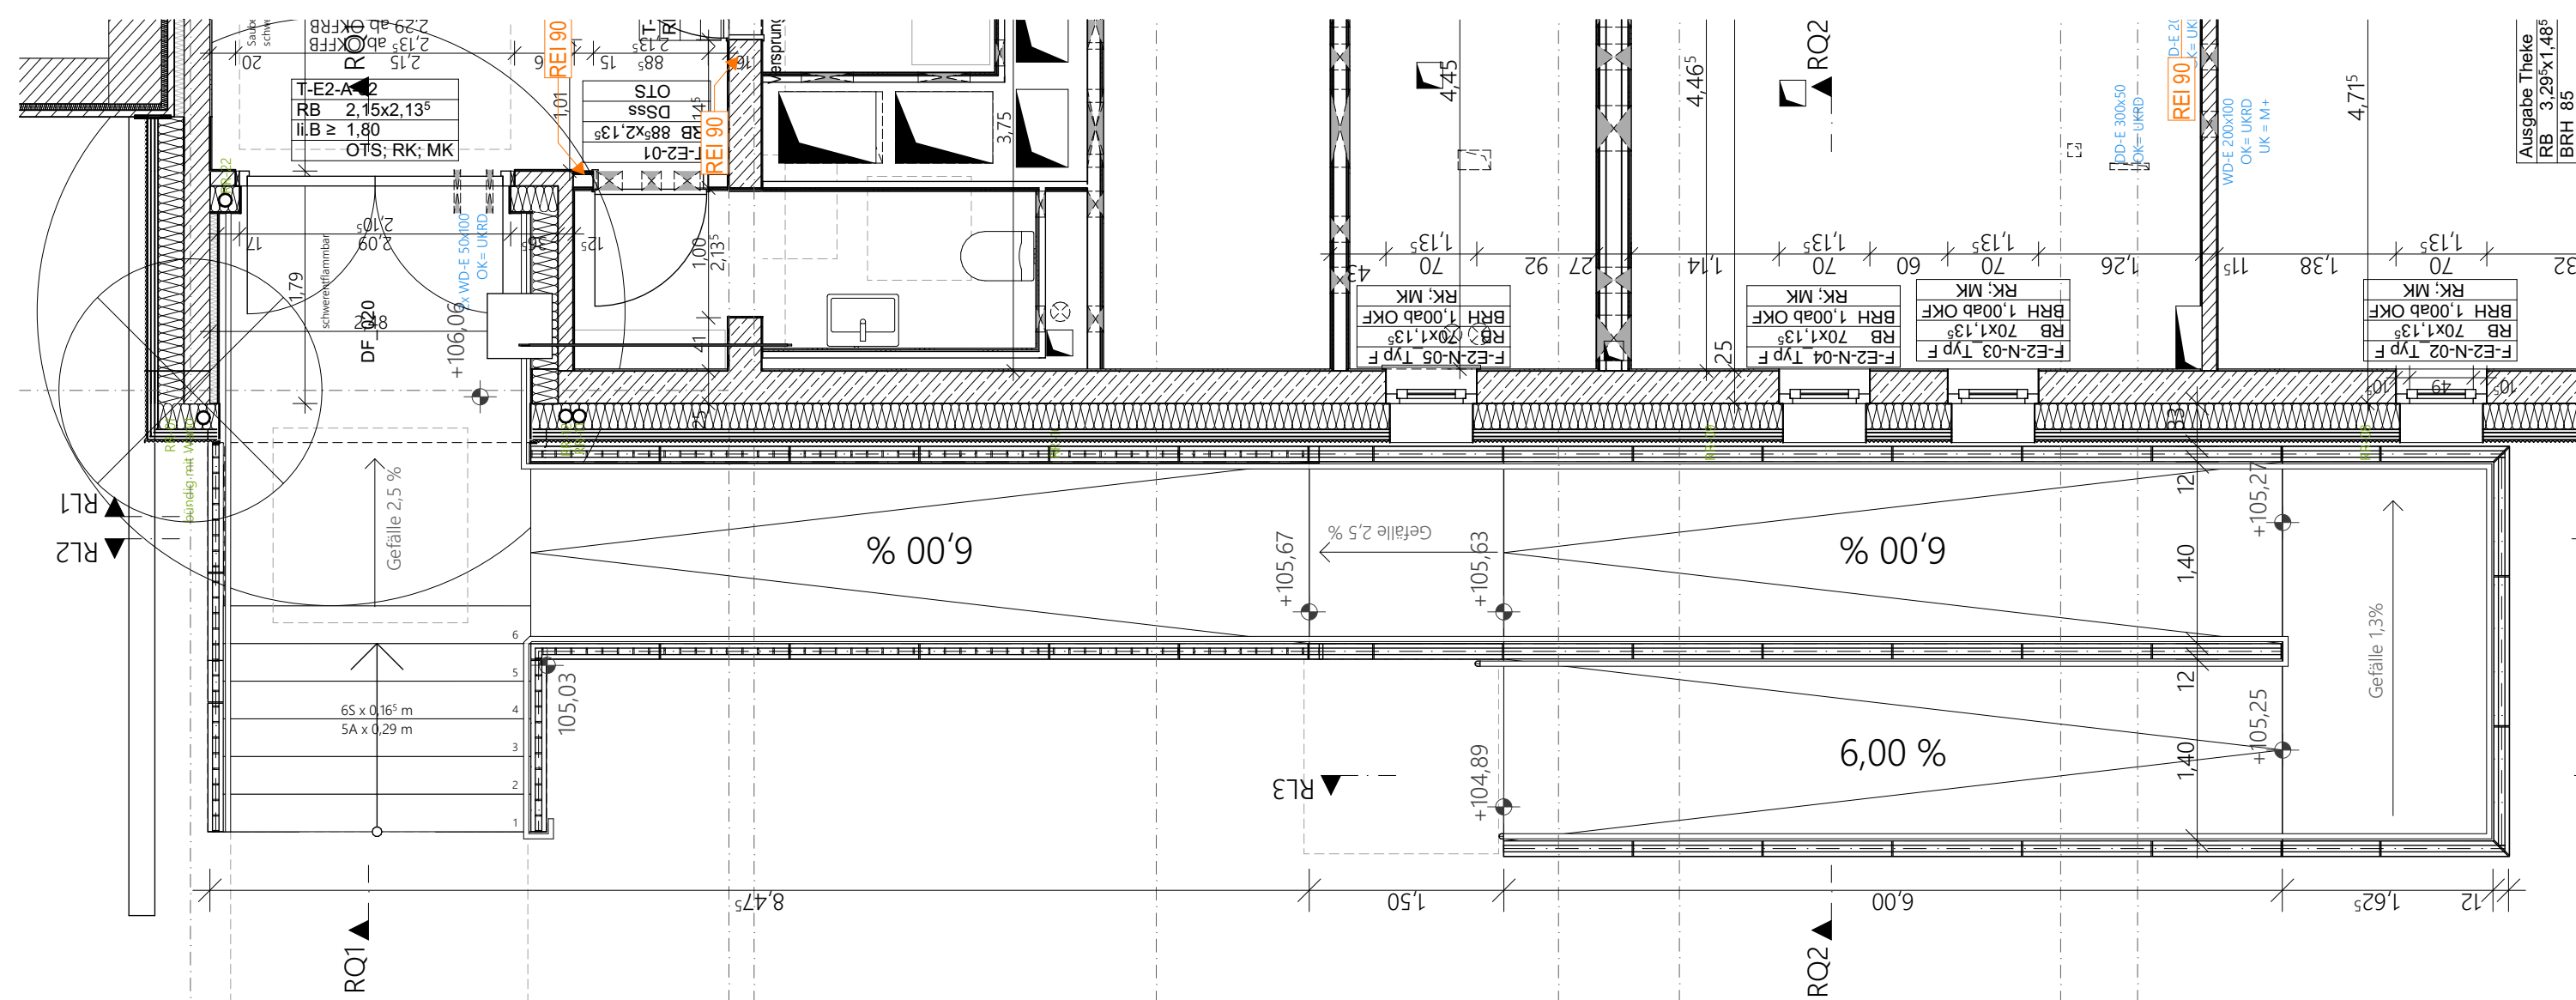
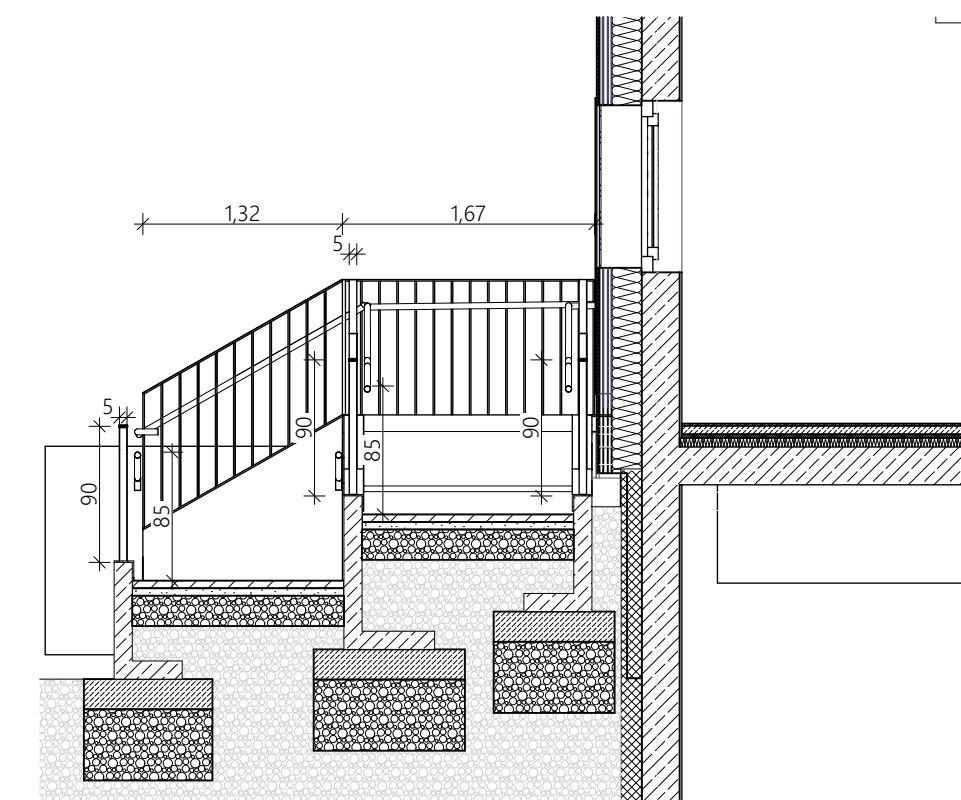
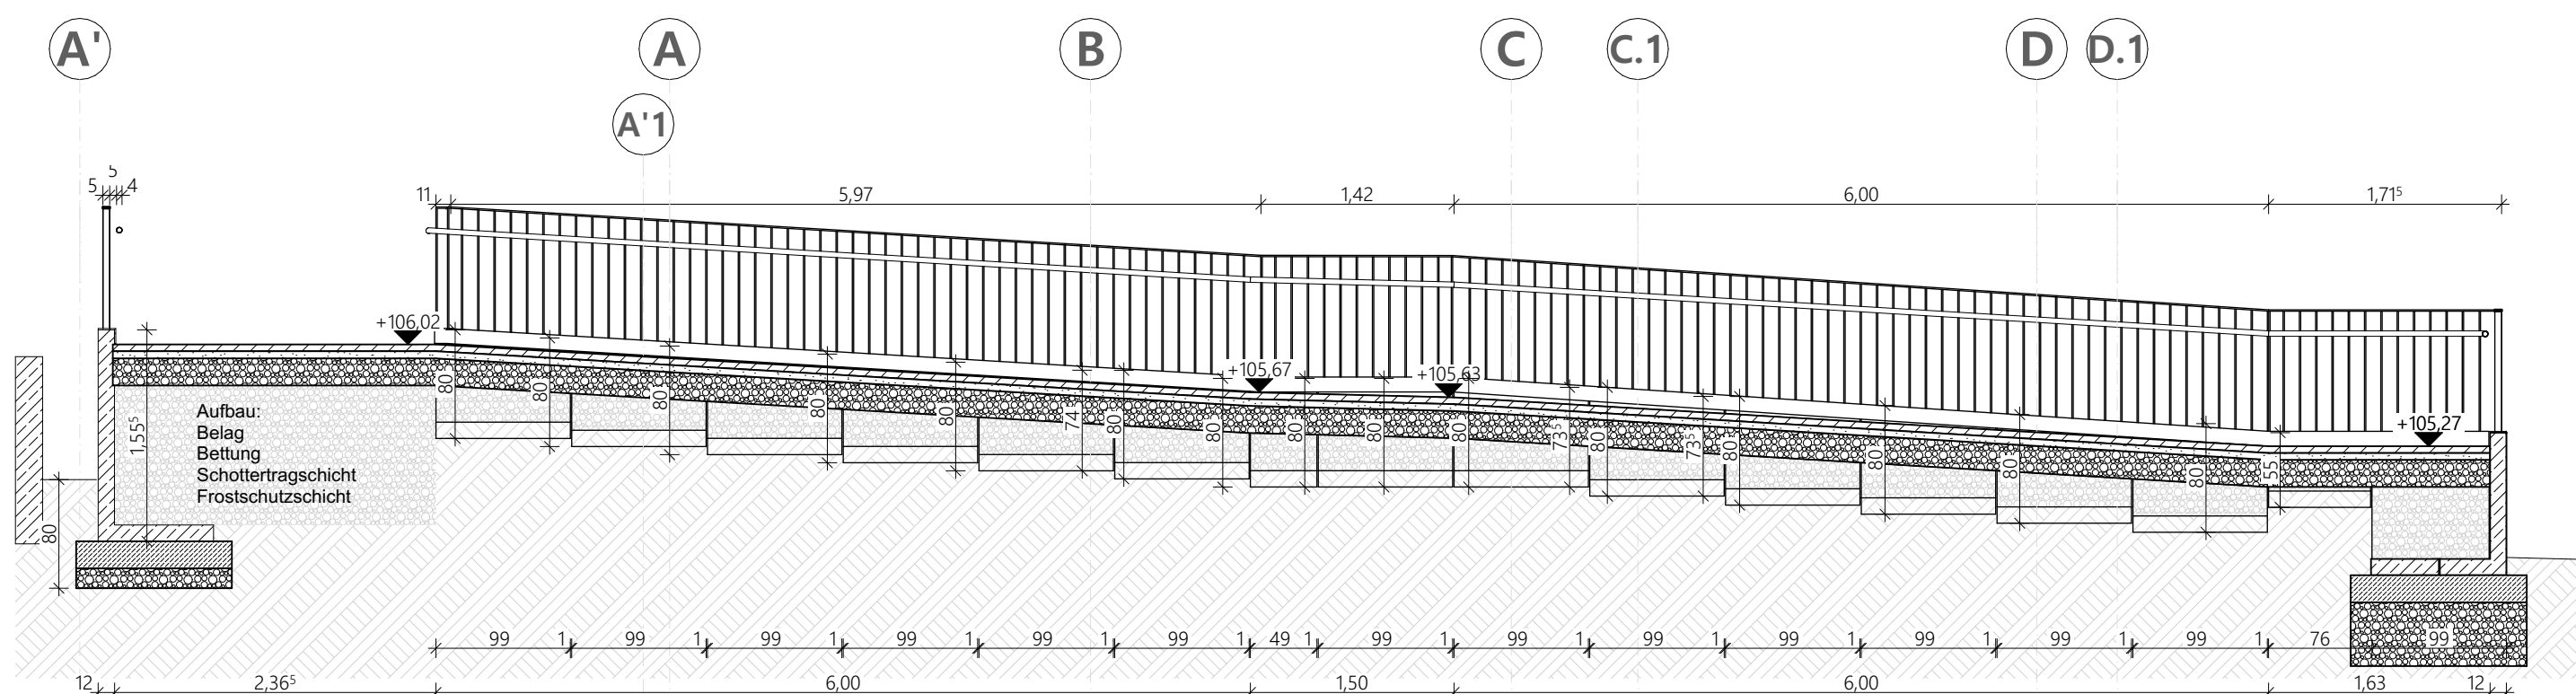
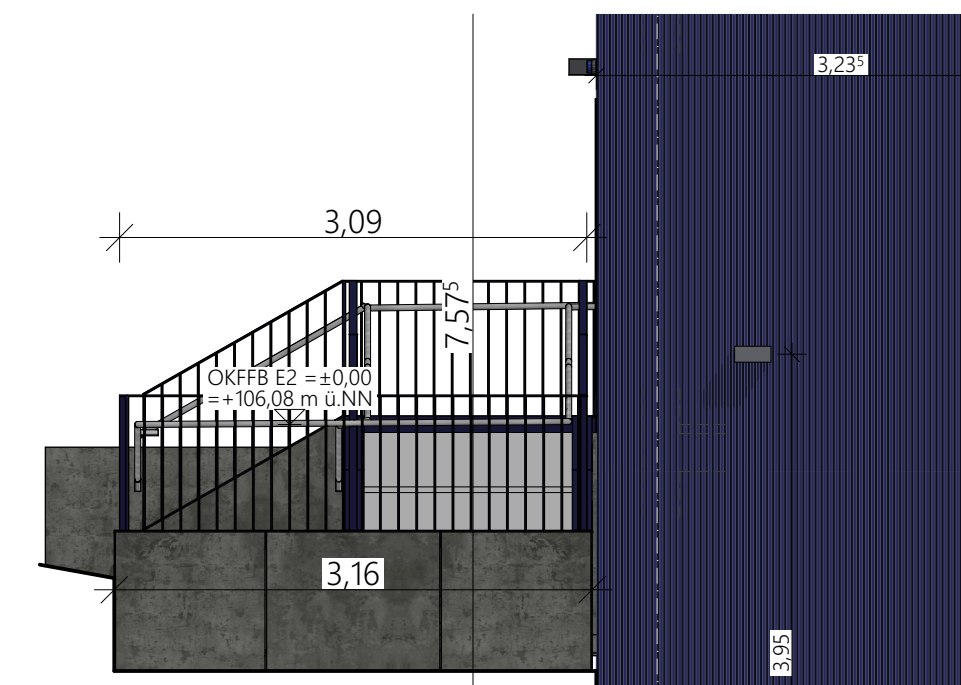


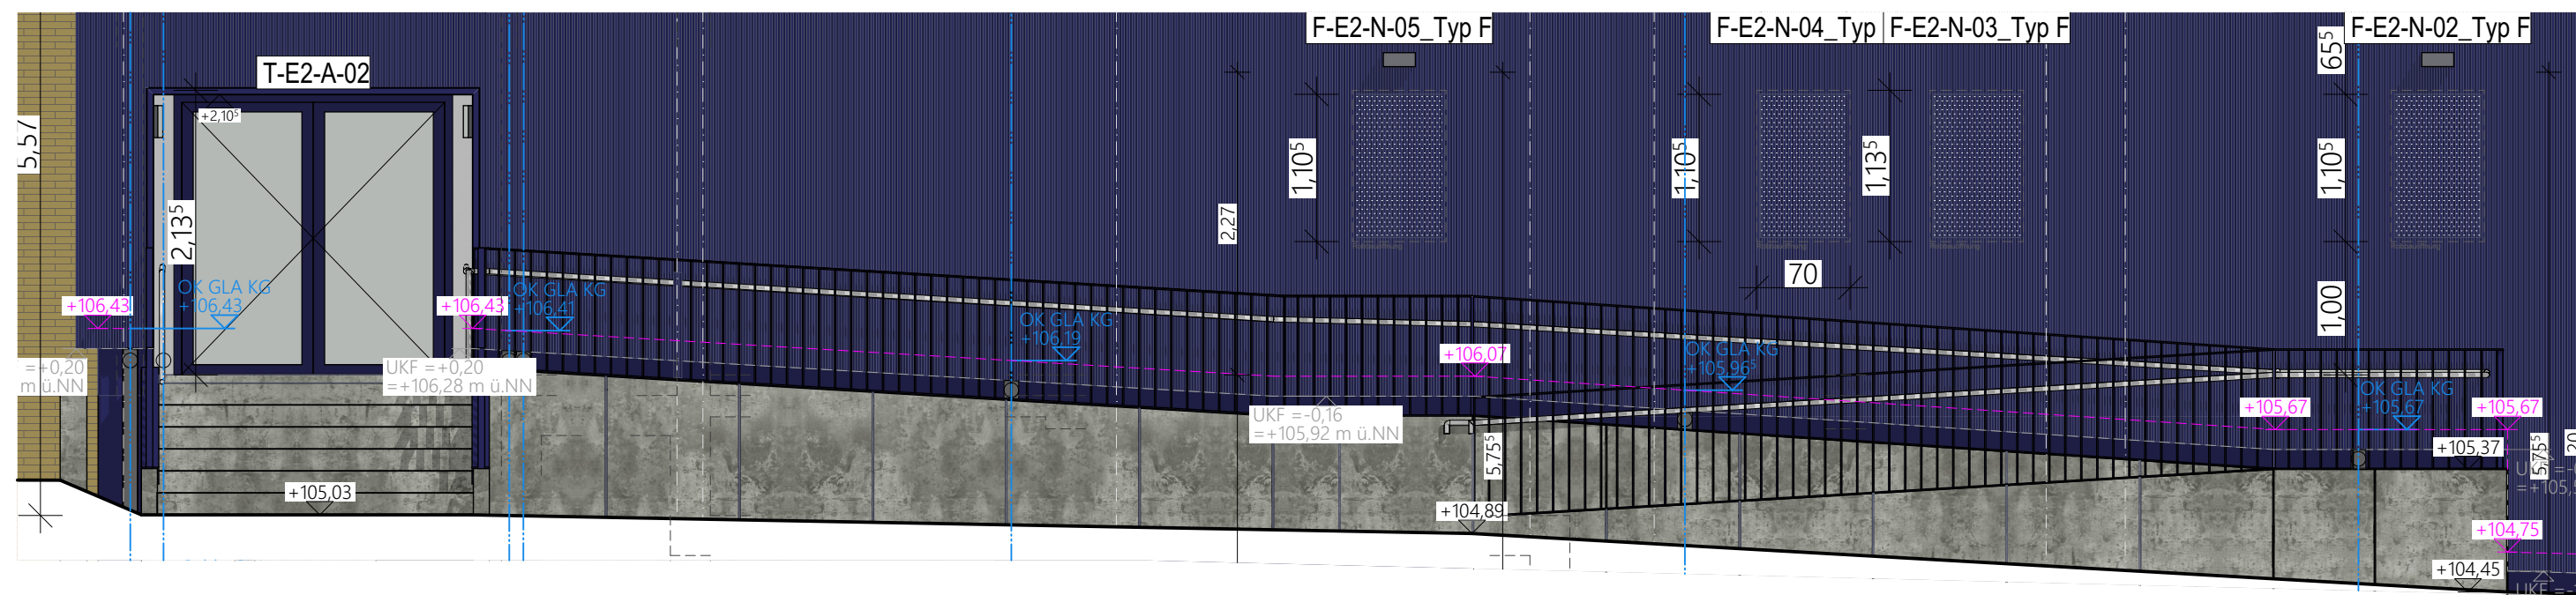

Orientierung	
Hinweis	Sämtliche Maße und Höhenangaben sind Rohbaumaße und am Bau und in Verbindung mit den Plänen der Fachplaner zu prüfen. Unstimmigkeiten sind dem Planverfasser sofort zu melden. Bei Nichtbeachtung haftet der Ausführende. Alle Höhenangaben - wie Türhöhen, Brüstungshöhen, etc. - beziehen sich auf Oberkante Fertigfußboden (OKFFB) wenn nichts anderes angegeben ist. Änderungen nur nach Absprache mit der Bauleitung vor Ort!
Projekt / Titel	Nibelungenhalle Lorsch
	Justus-Liebig-Straße 25, 64653 Lorsch Flurstück 73/29
Bauherrschaft	Stadt Lorsch Kaiser-Wilhelm-Platz 1 64653 Lorsch
Zeichnung	Geländer Rampenanlage

Maßstab	1:50	gezeichnet	EW	Datum	14.04.2026
Planformat	841 x 594 A1	Plannummer	ESNH_AF_XX_AR_LV16_001	Index	