




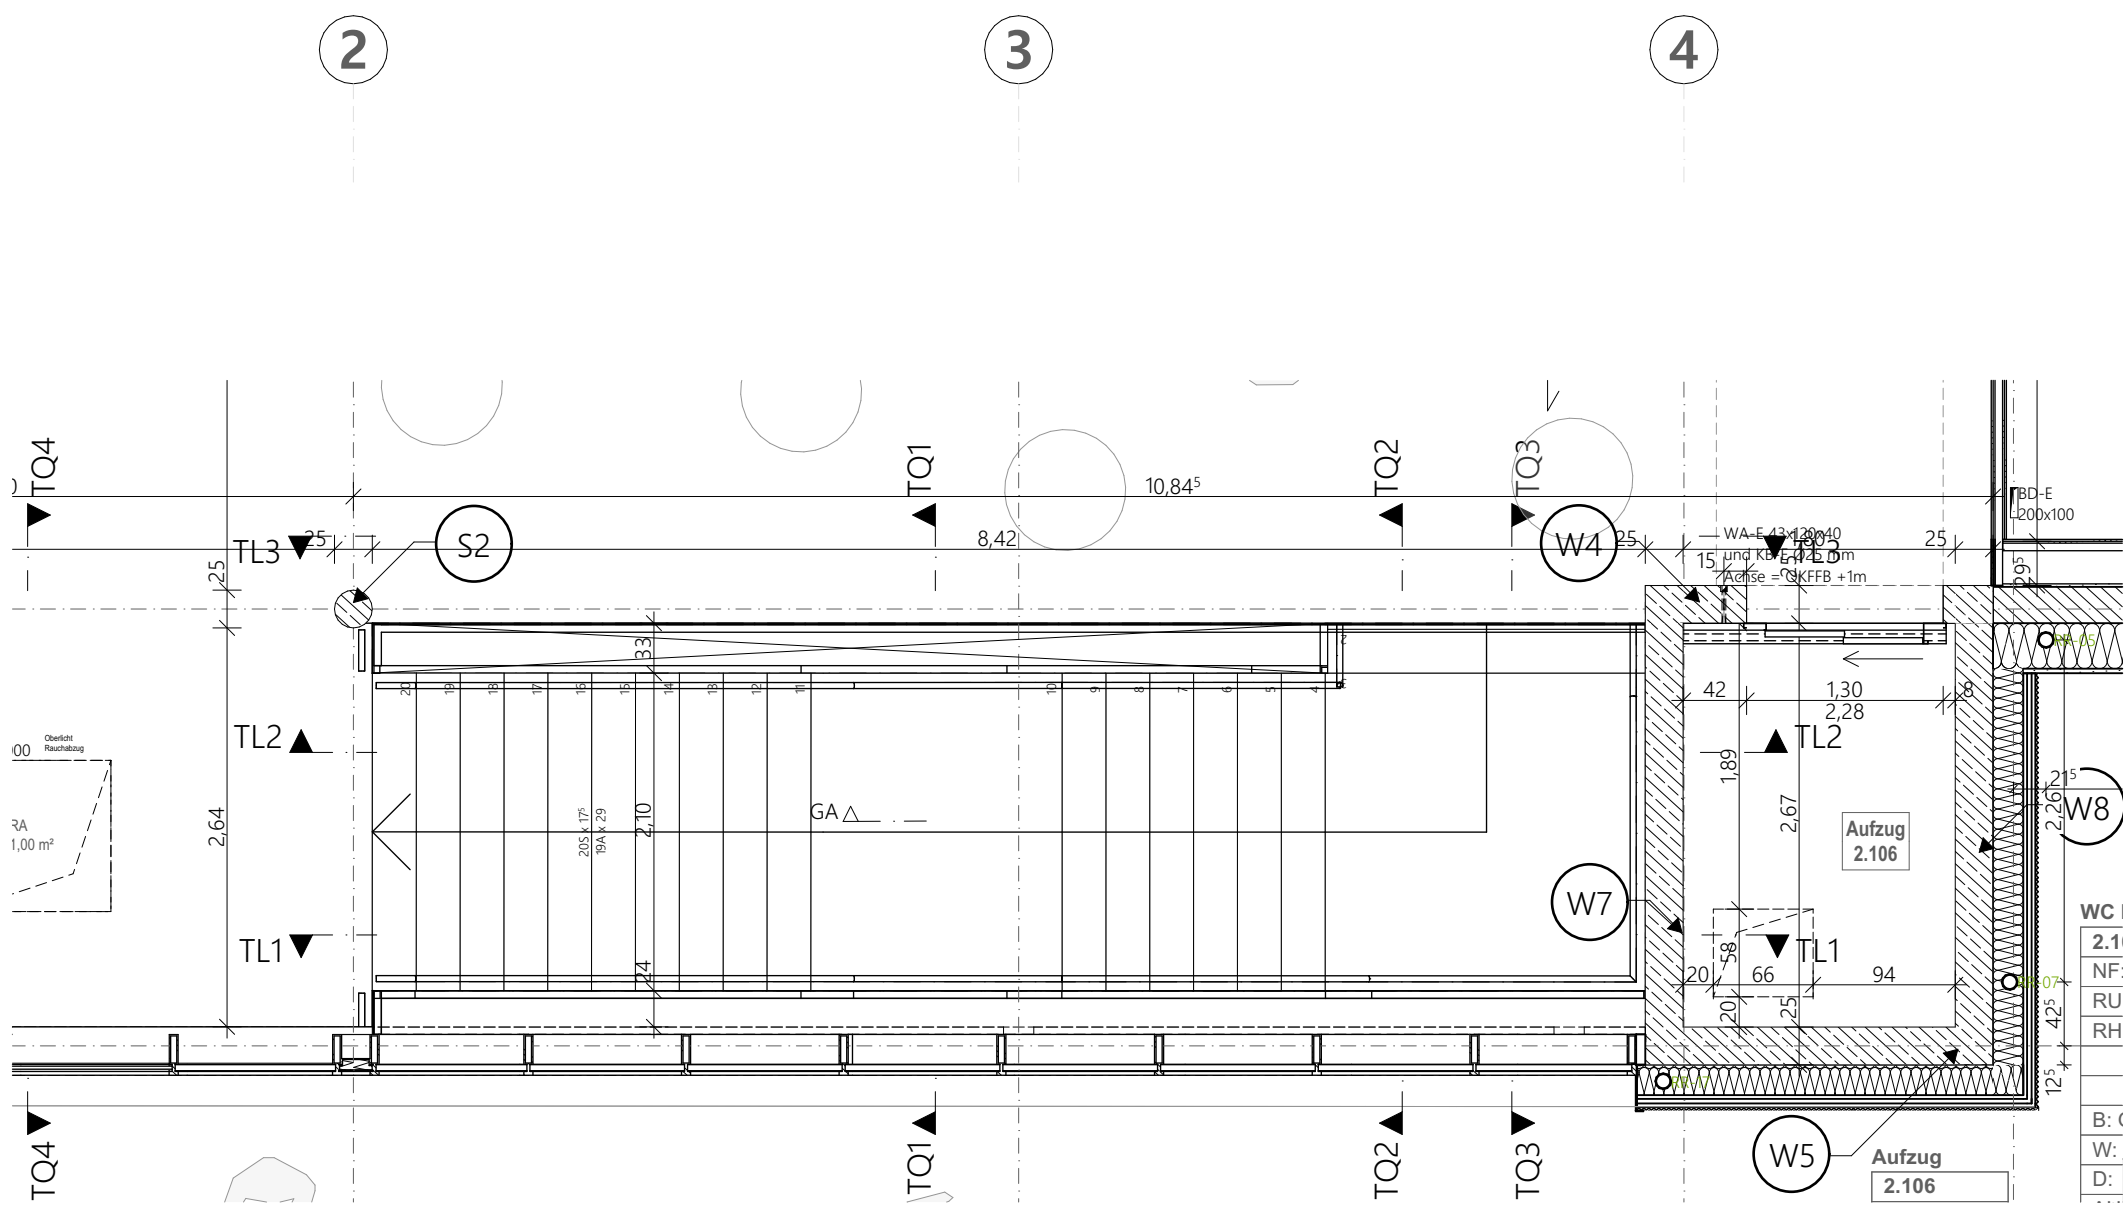


Grundriss Treppe E1 1:50

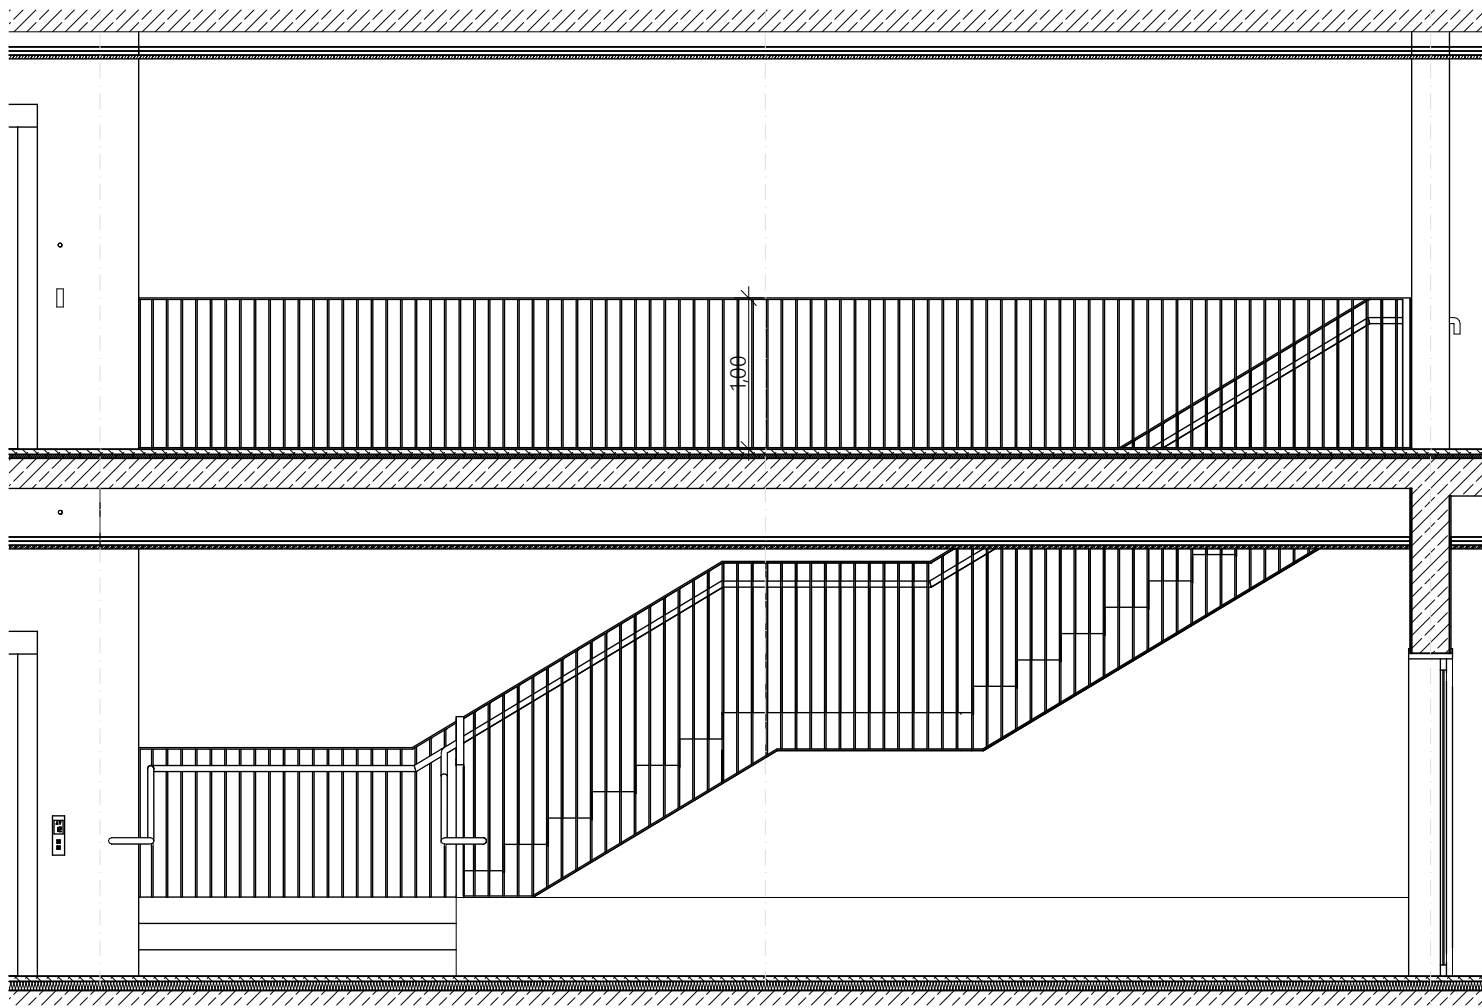


Geländer Innentreppe Schnitt TL3 1:50

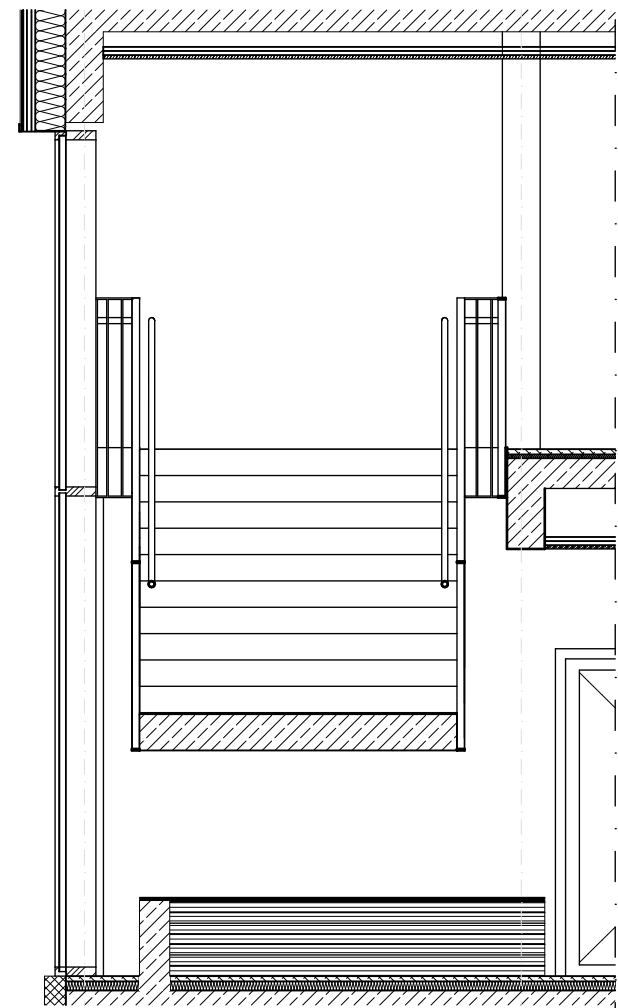


Geländer Innentreppe Schnitt TQ1 1:50

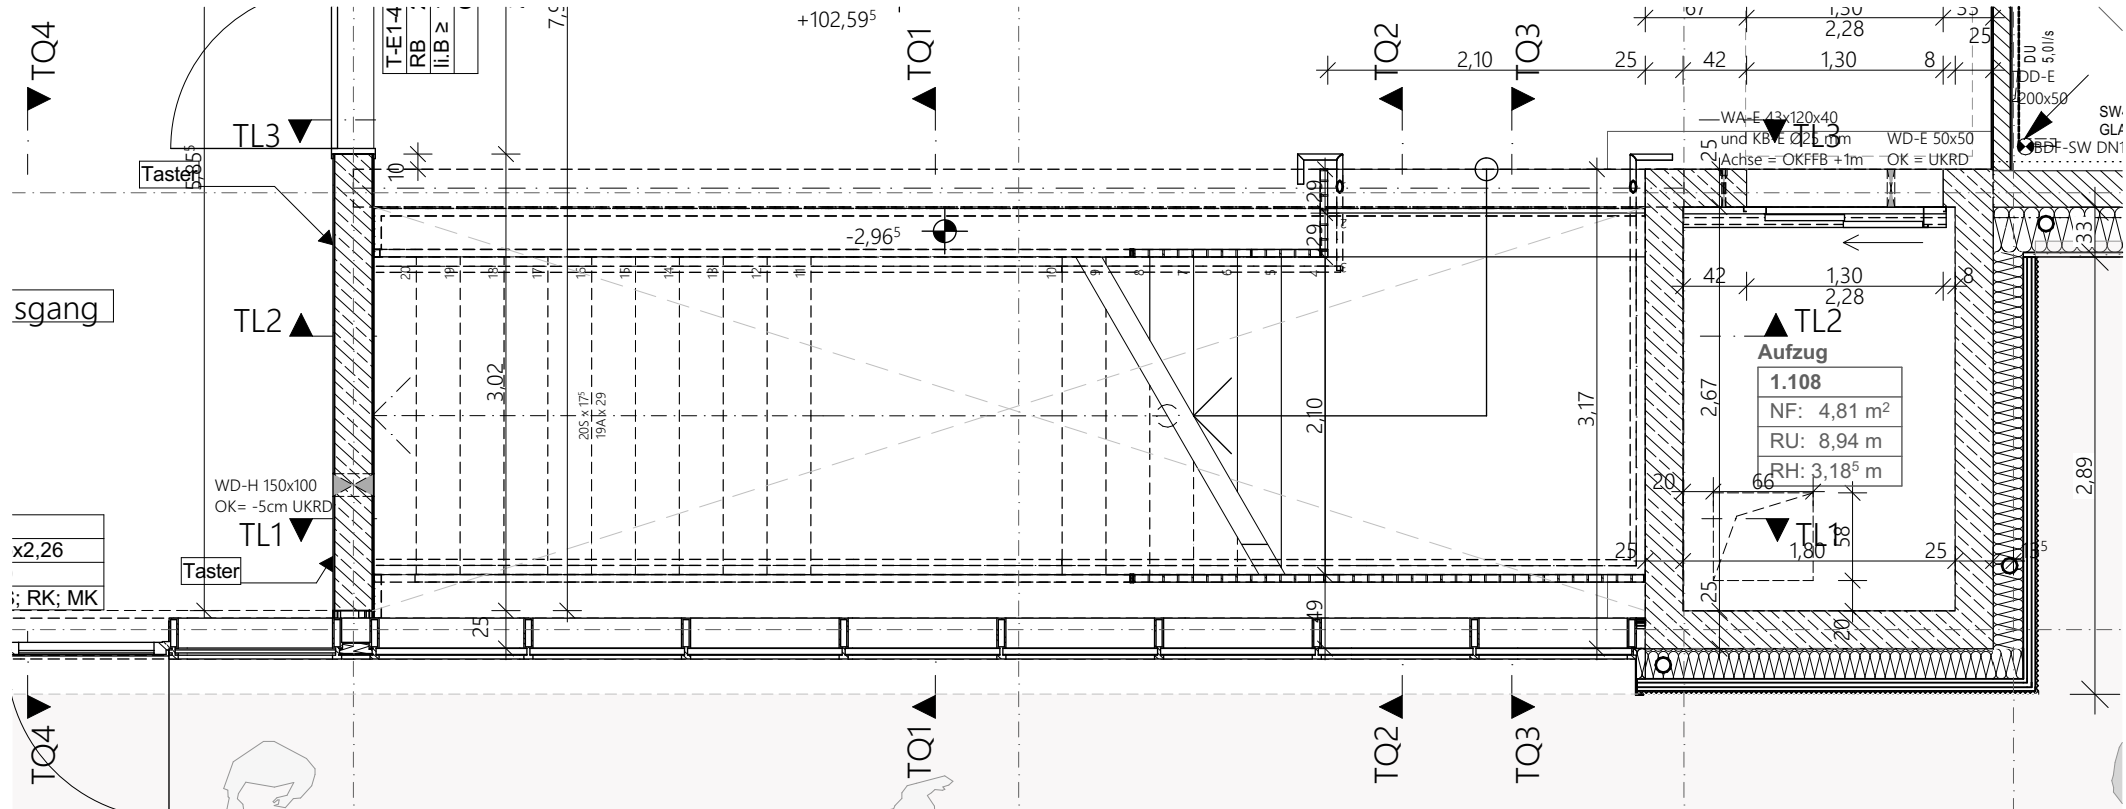


Grundriss Treppe E2 1:50

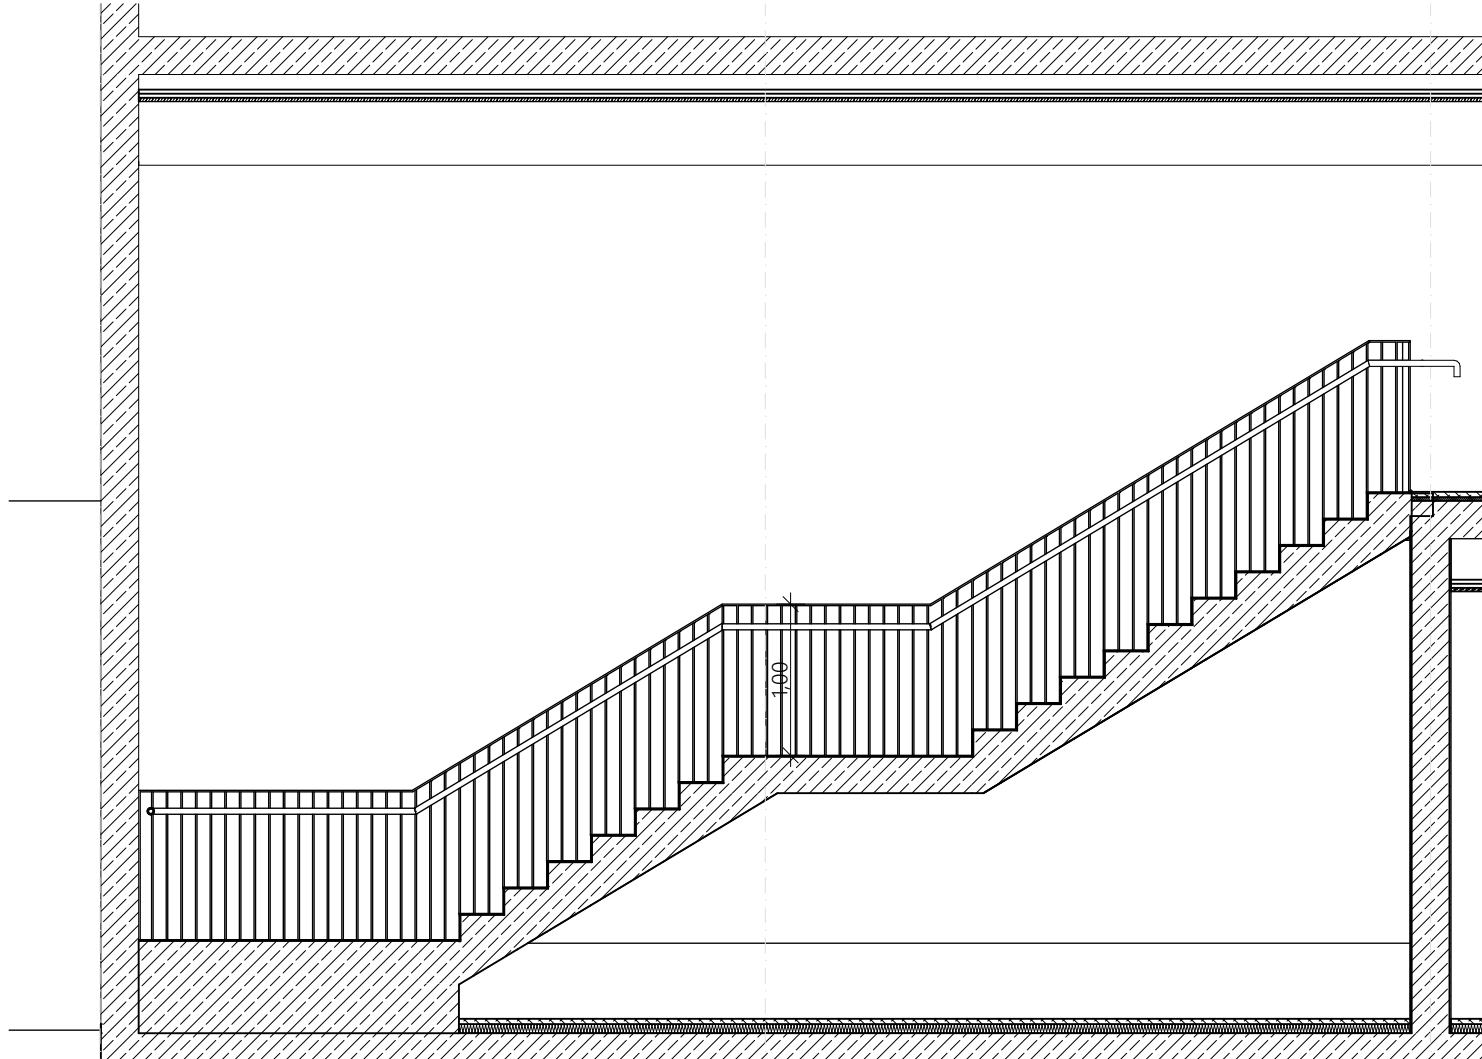


Geländer Innentreppe Schnitt TL1 1:50

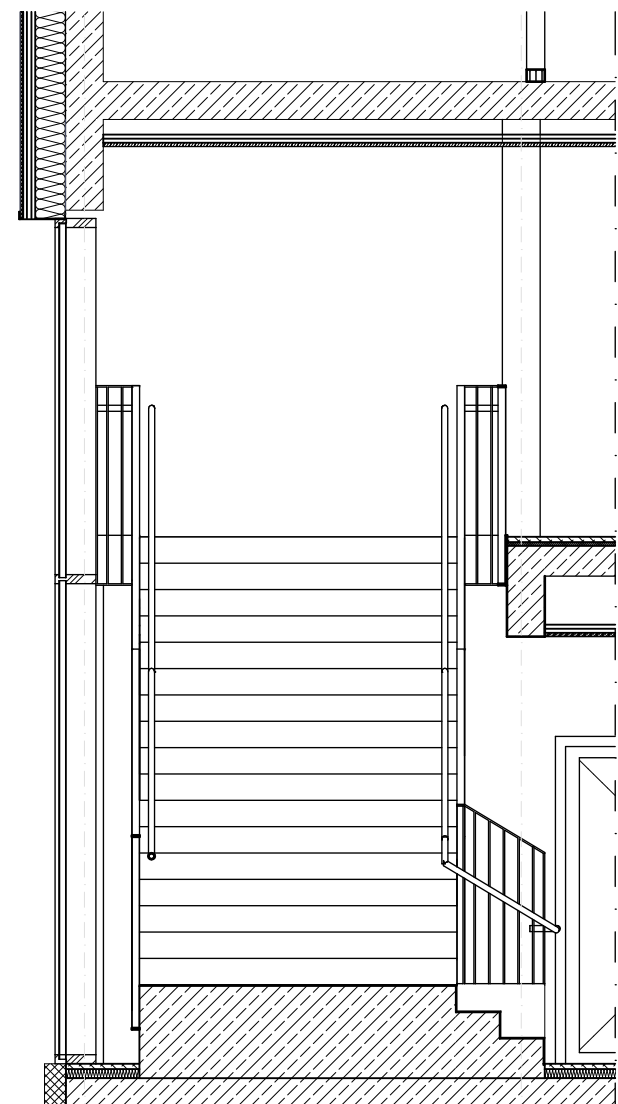


Geländer Innentreppe Schnitt TQ2 1:50

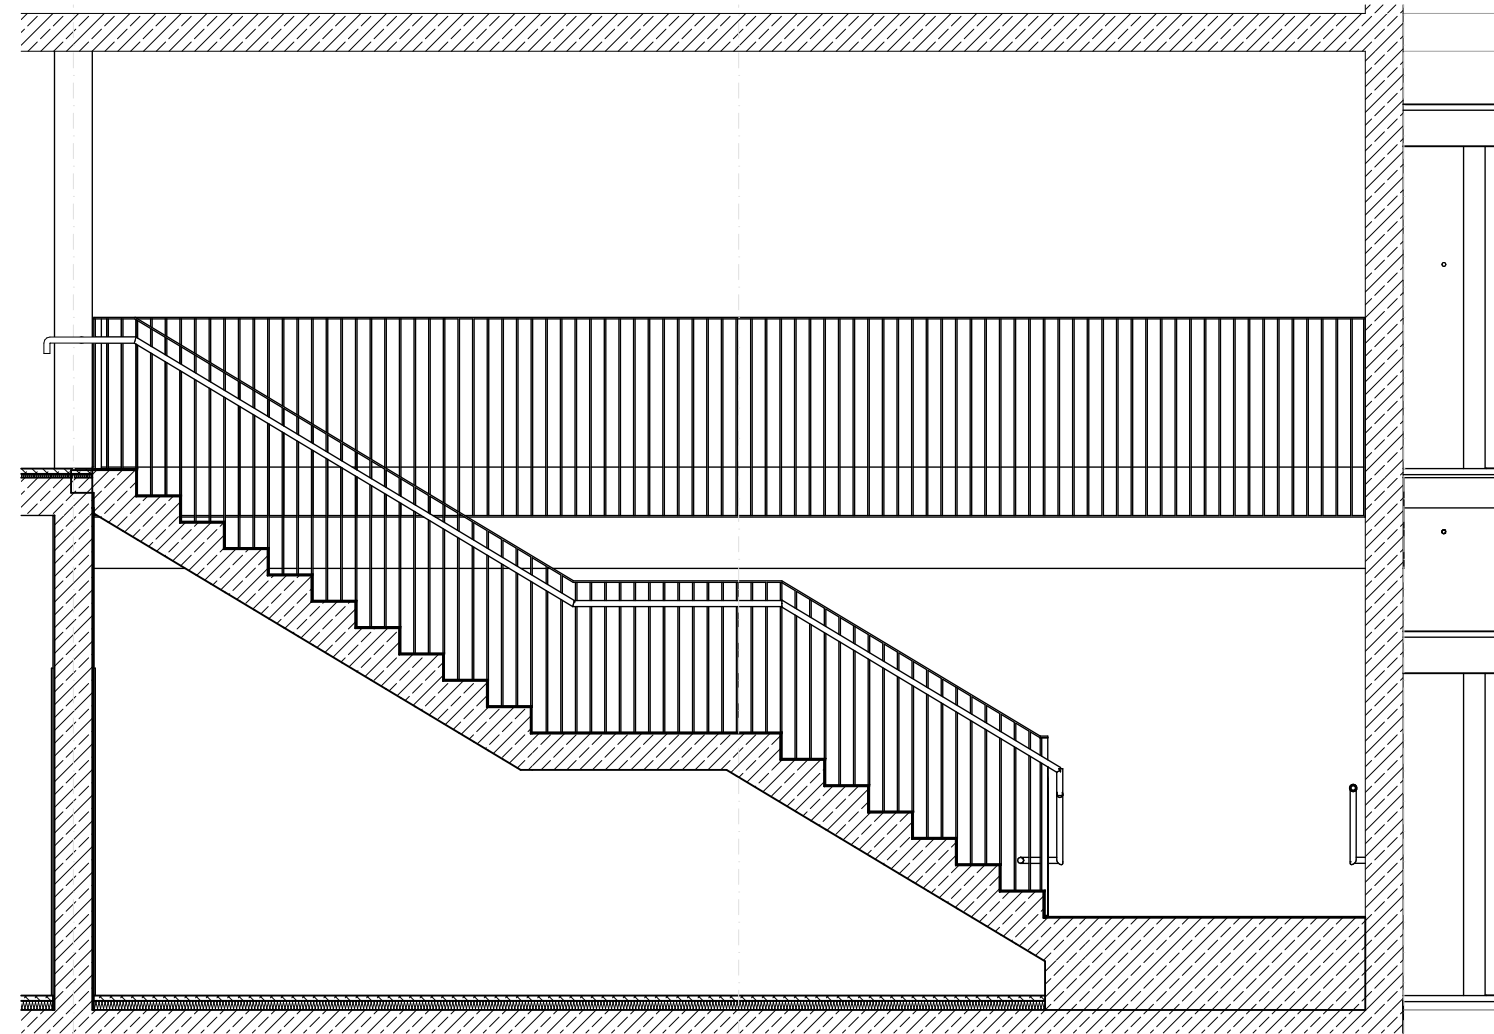

Geländer Innentreppe Schnitt TL2 1:50

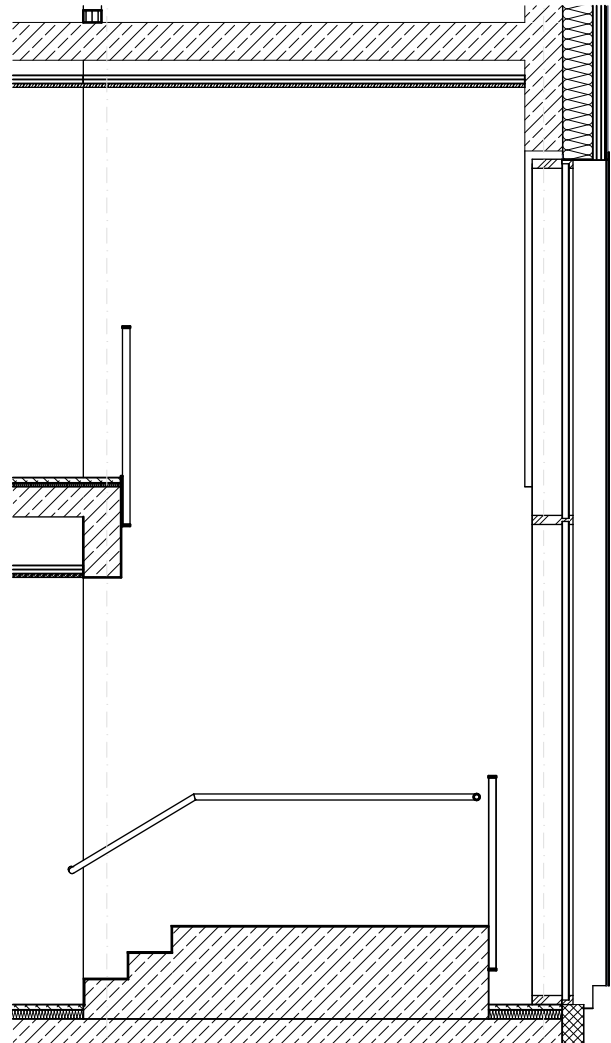

Geländer Innentreppe Schnitt TQ3 1:50

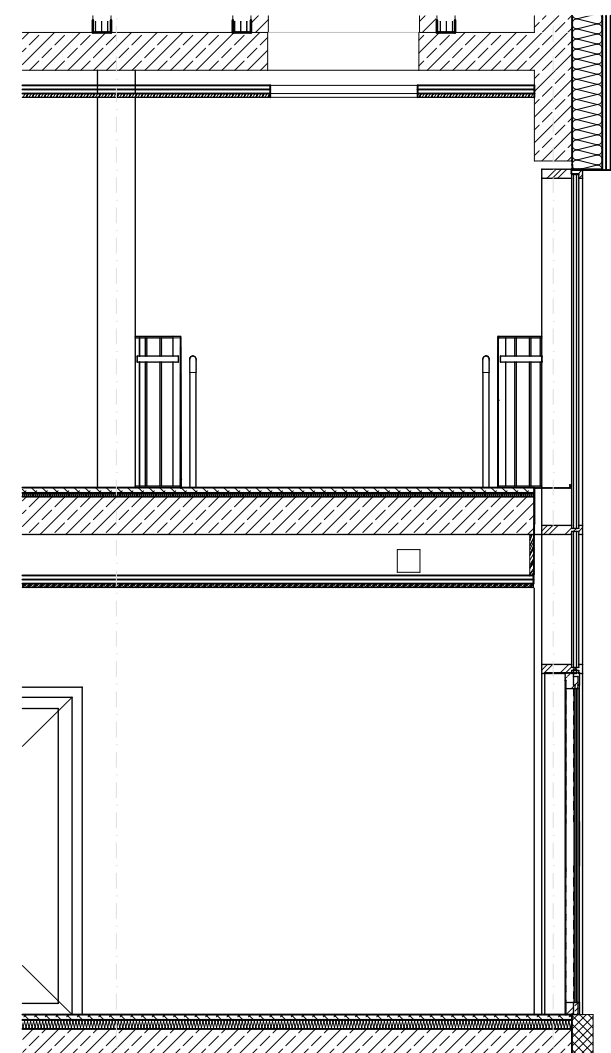

Geländer Innentreppe Schnitt TQ4 1:50

Orientierung
Hinweis
Sämtliche Maße und Höhenangaben sind Rohbaumaße und am Bau und in Verbindung mit den Plänen der Fachplaner zu prüfen. Unstimmigkeiten sind dem Planverfasser sofort zu melden. Bei Nichtbeachtung haftet der Ausführende. Alle Höhenangaben - wie Türhöhen, Brüstungshöhen, etc. - beziehen sich auf Oberkante Fertigfußboden (OKFFB) wenn nichts anderes angegeben ist. Änderungen nur nach Absprache mit der Bauleitung vor Ort!

Projekt / Titel
Nibelungenhalle Lorsch
Justus-Liebig-Straße 25, 64653 Lorsch Flurstück 73/29
Bauherrschaft
Stadt Lorsch Kaiser-Wilhelm-Platz 1 64653 Lorsch
Zeichnung
Geländer Innentreppe

Anlage zum LV nur zu Kalkulationszwecken

Maßstab	1:50	gezeichnet	EW	Datum	14.04.2026
Planformat	841 x 594 A1	Plannummer	ESNH_AF_XX_AR_LV16_002	Index	