




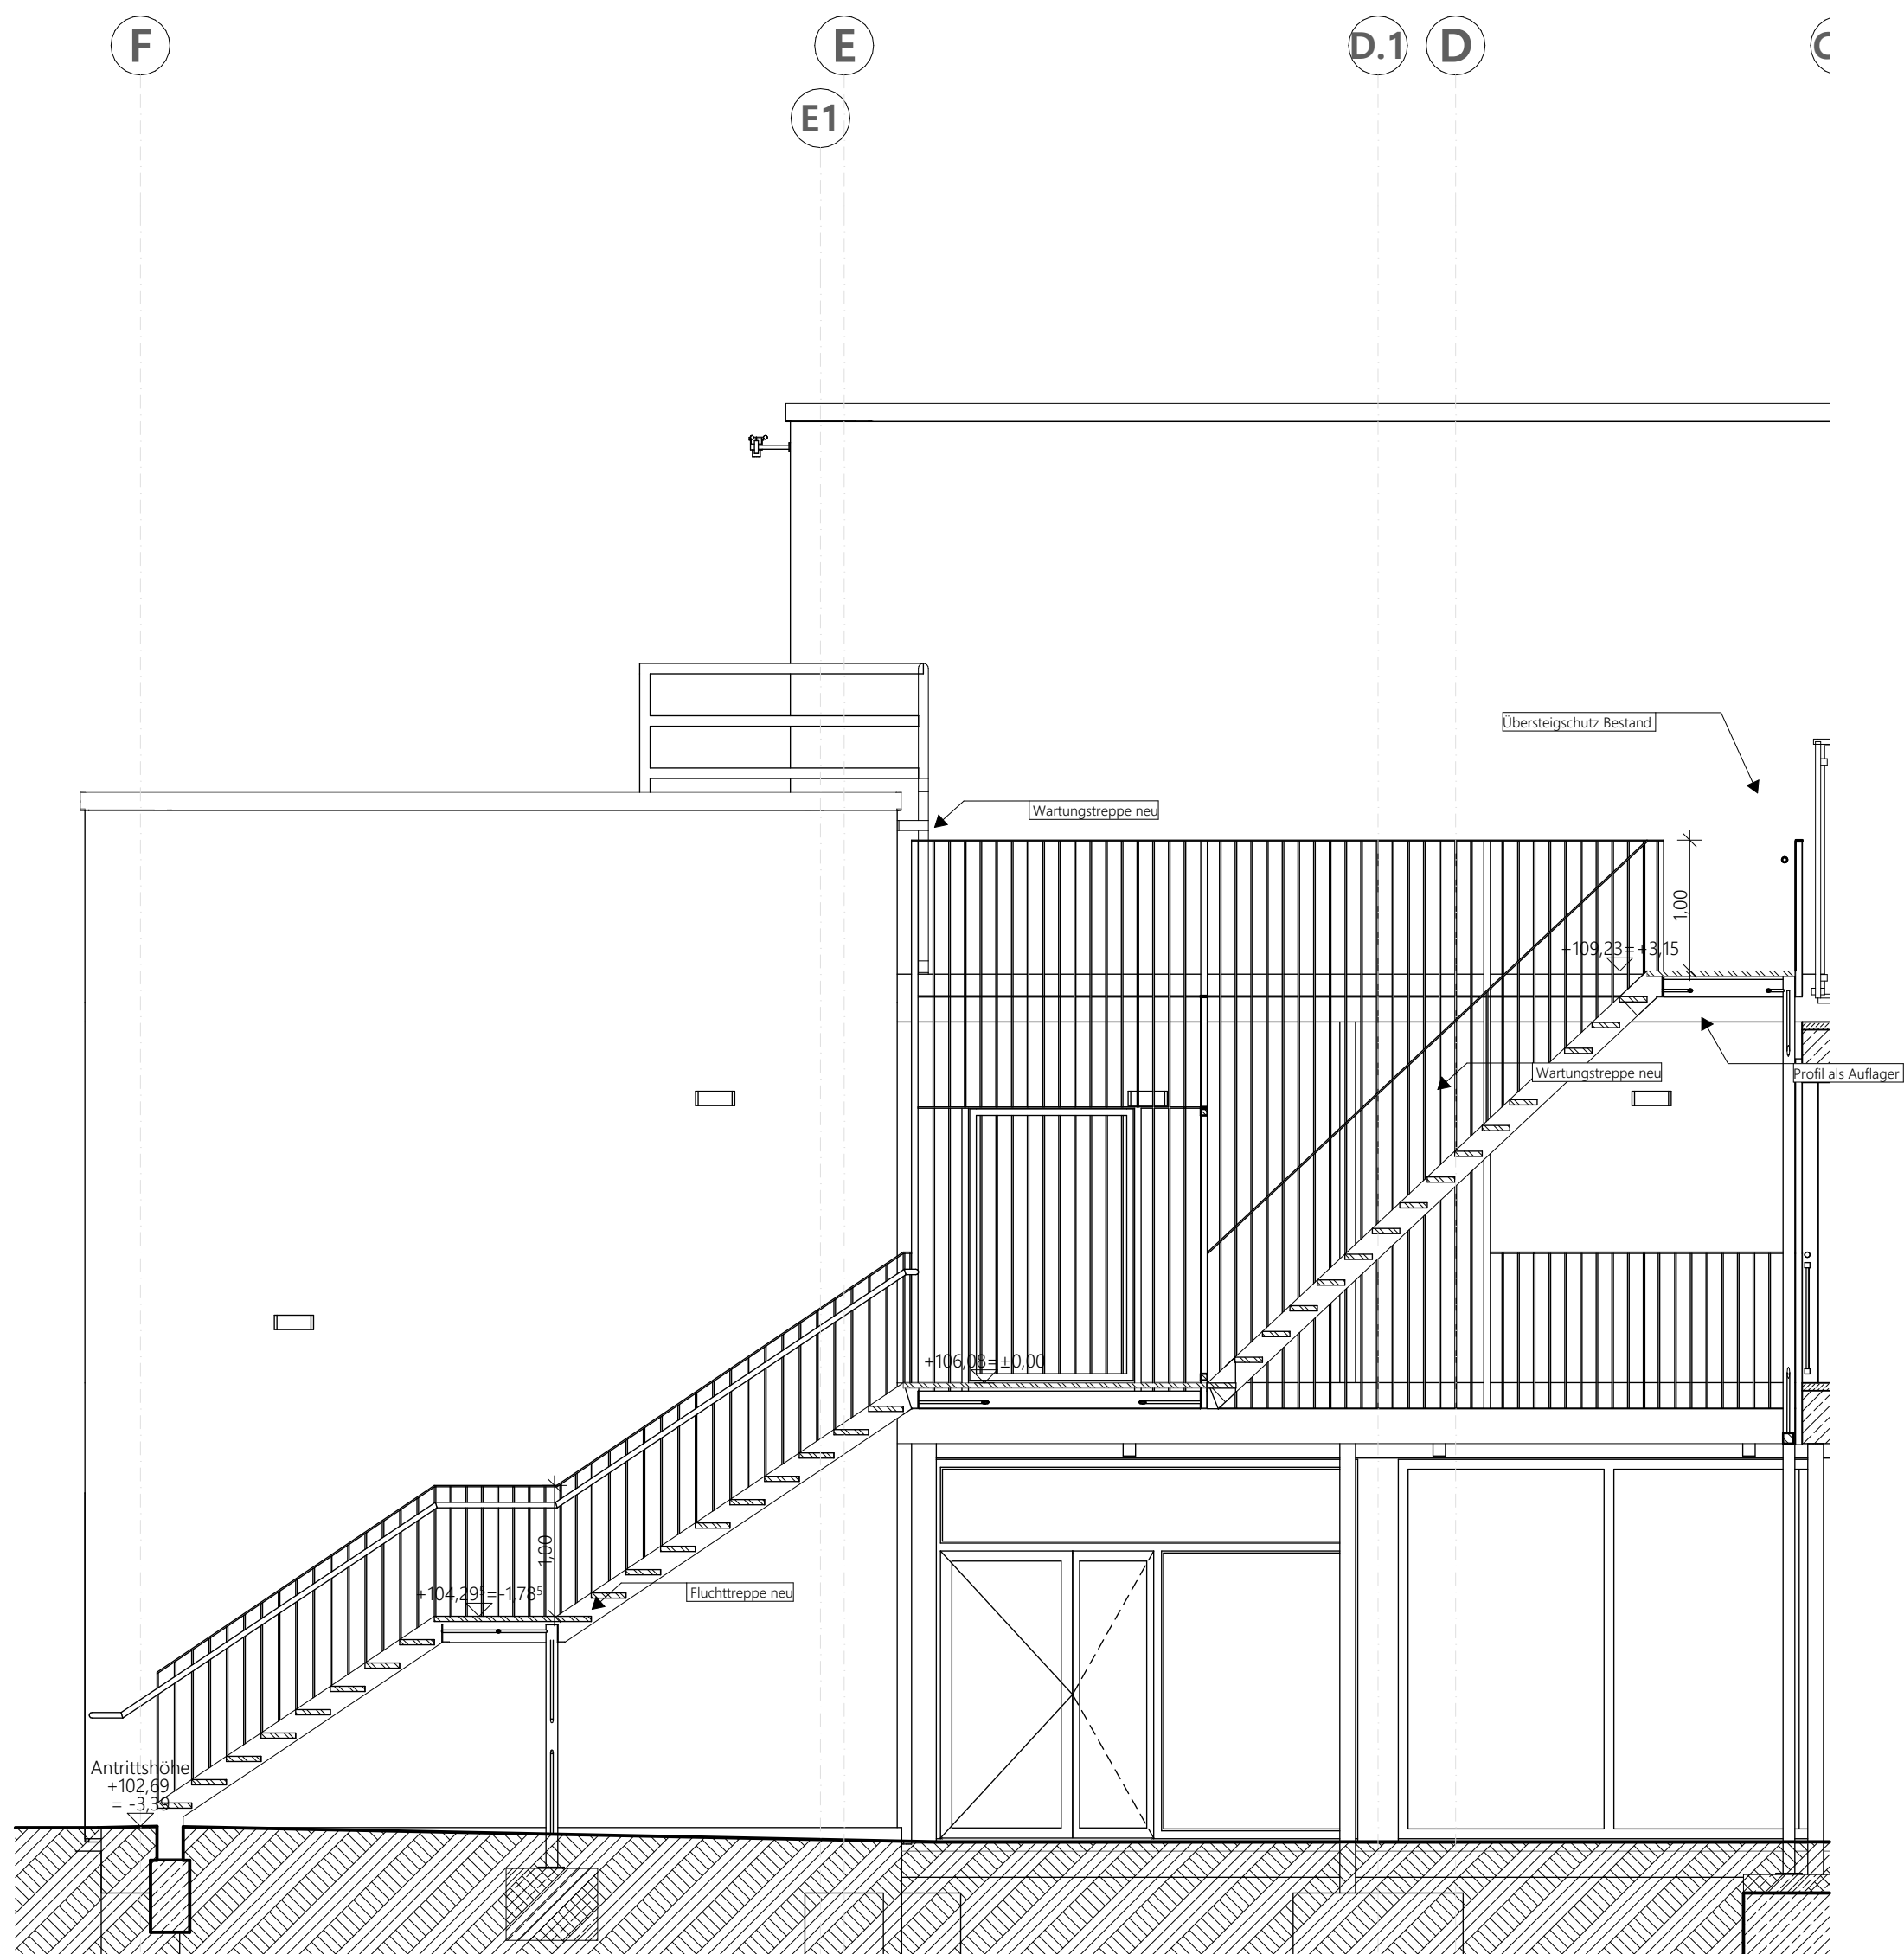

Treppenanlage Süd Schnitt 1:50

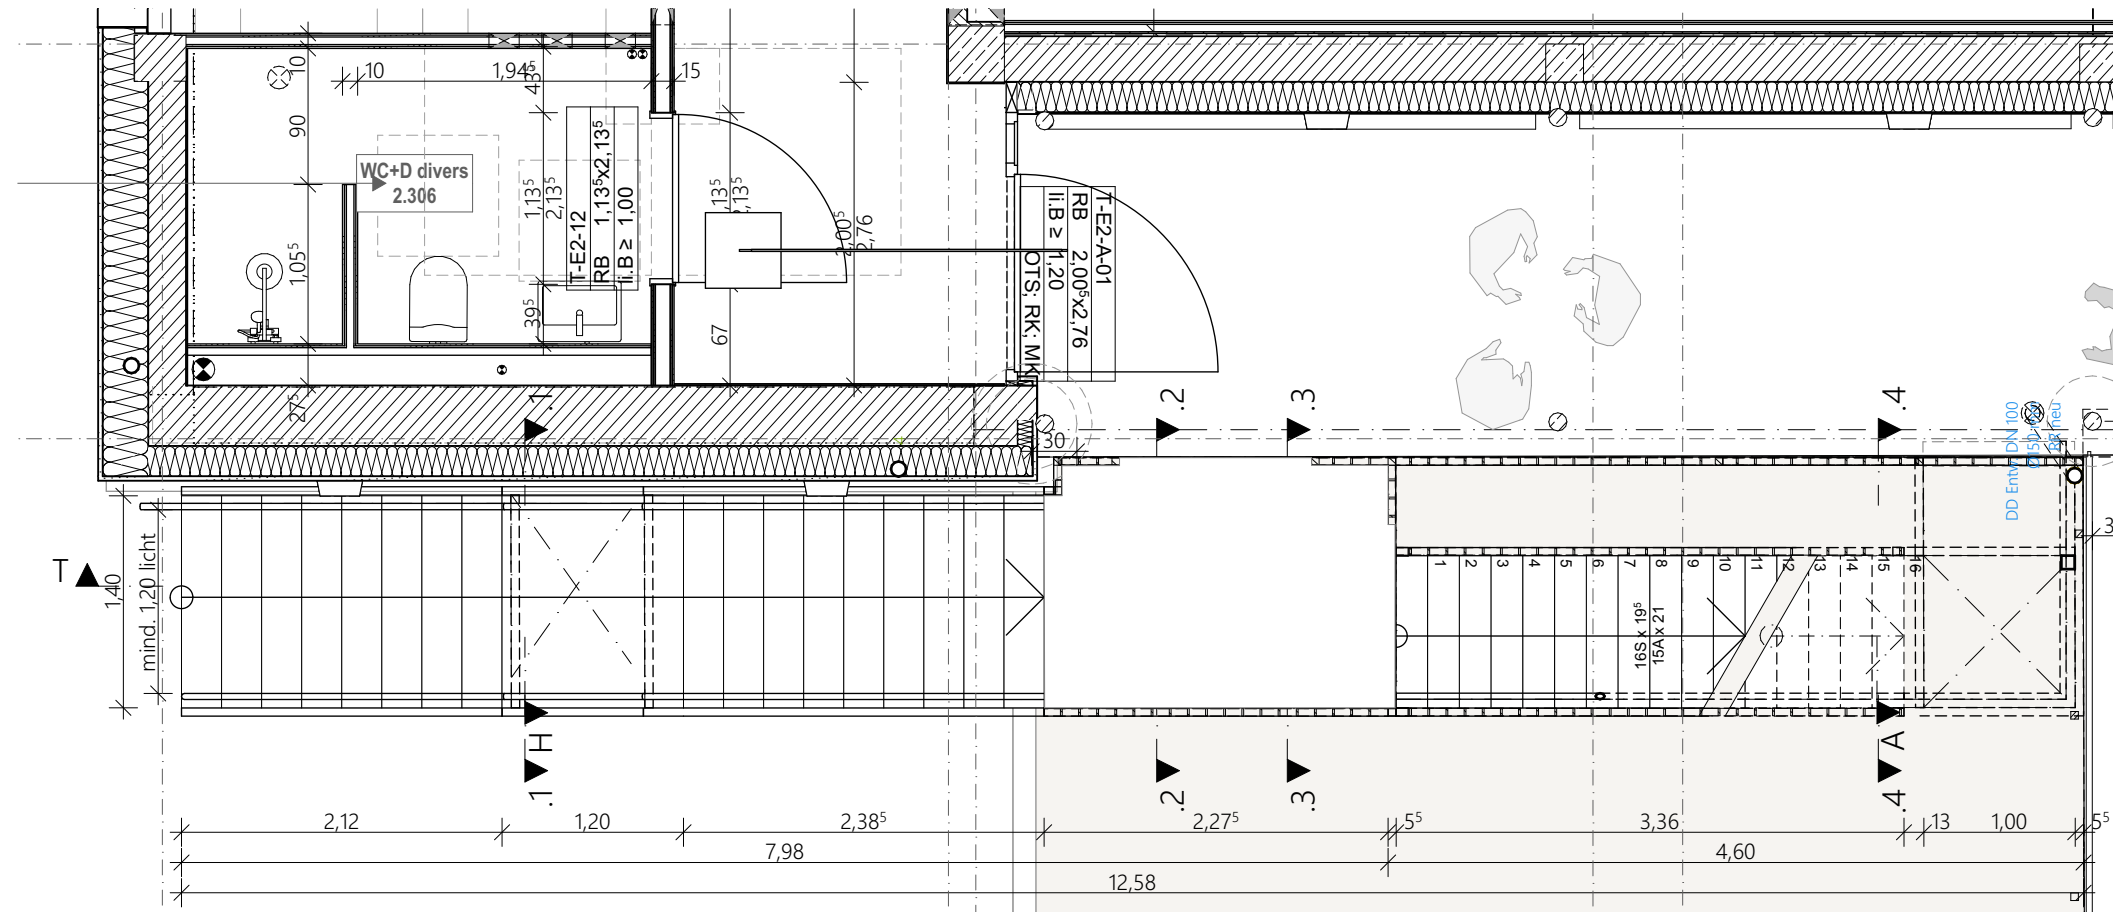


Treppenanlage Süd Grundriss Ebene 1 1:50

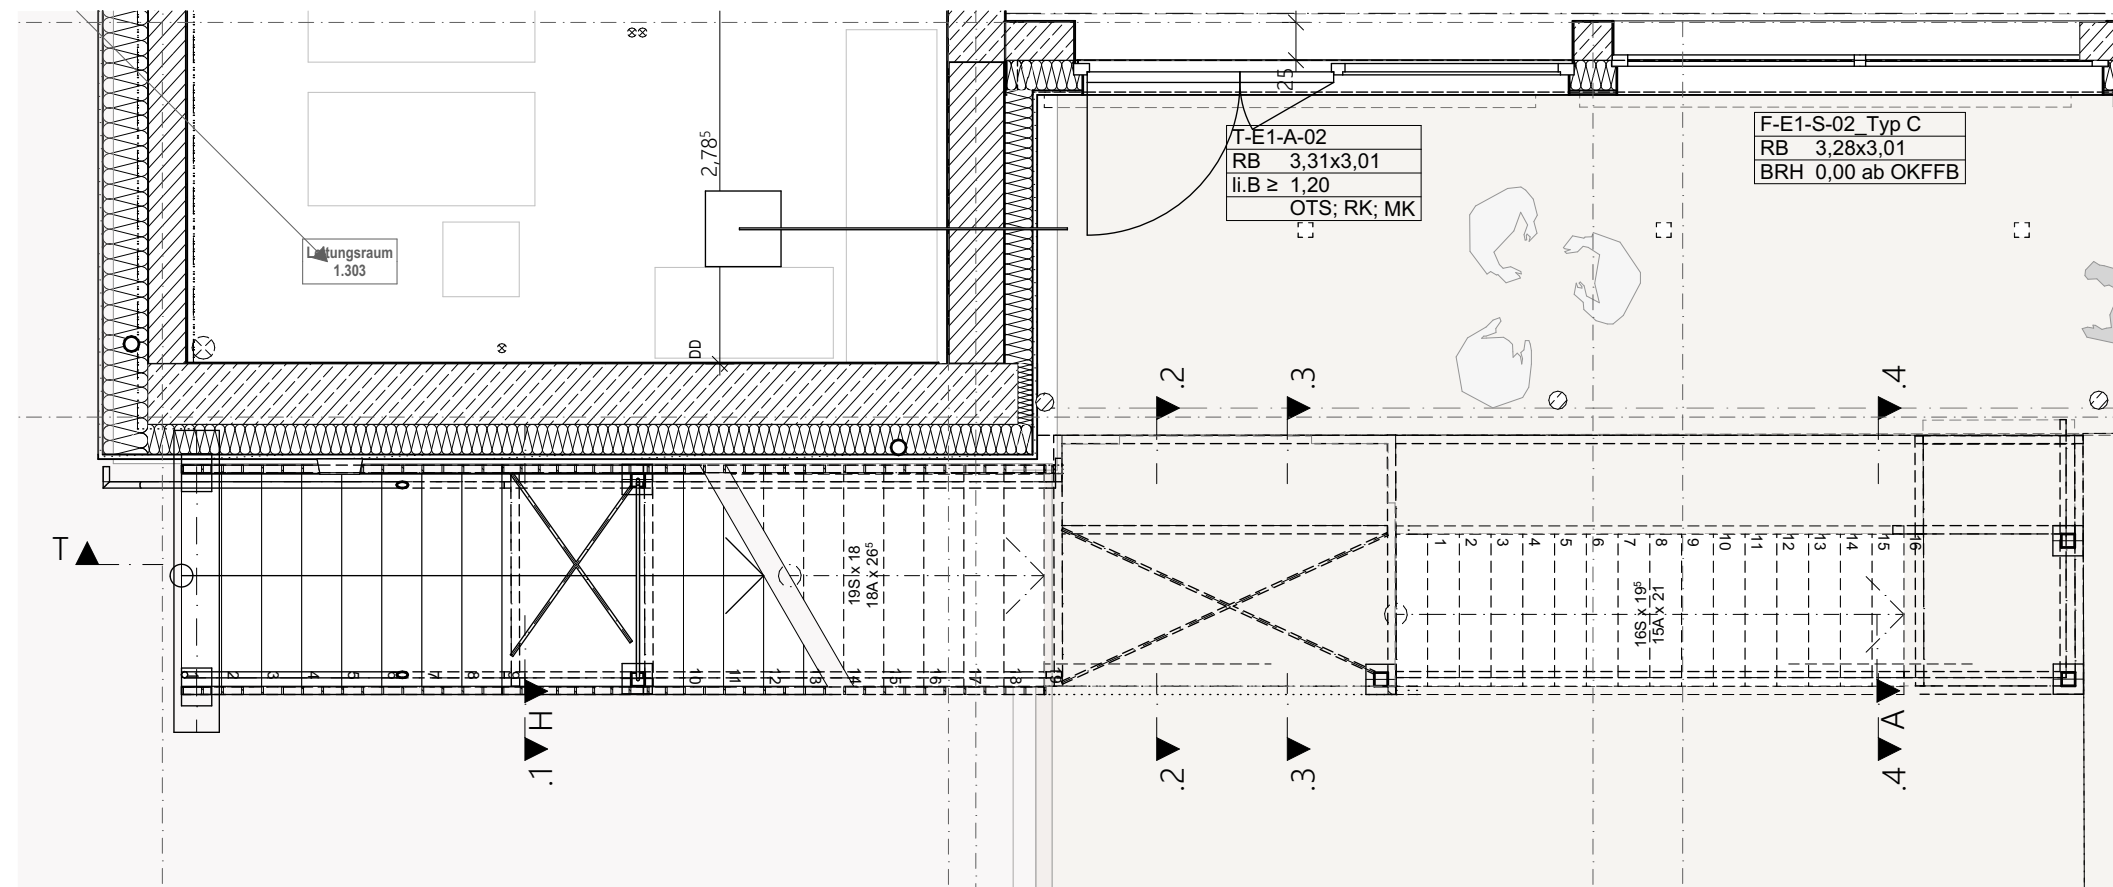


Treppenanlage Süd Grundriss Ebene 1 1:50




Treppenanlage Süd Ansicht Süd 1:50

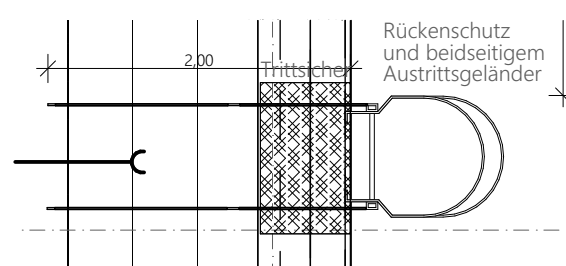


Wartungsleiter auf Hauptdach Grundriss 1:50

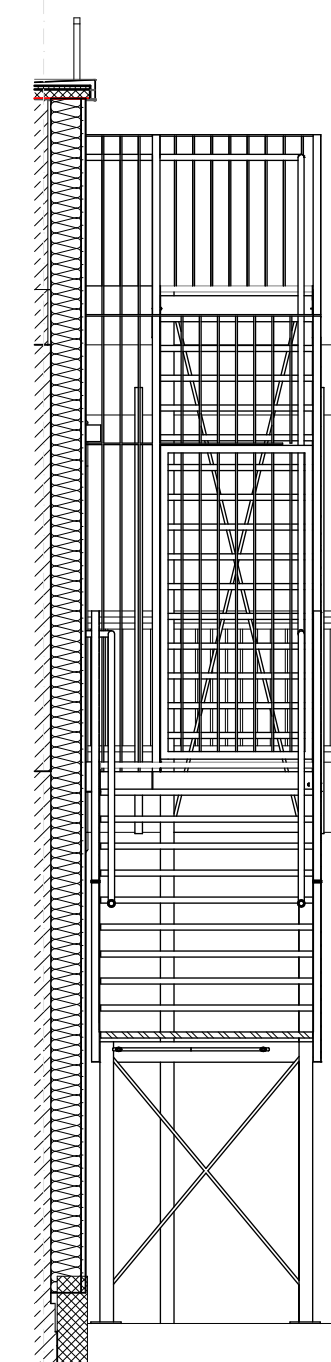


Querschnitt 1 1:50

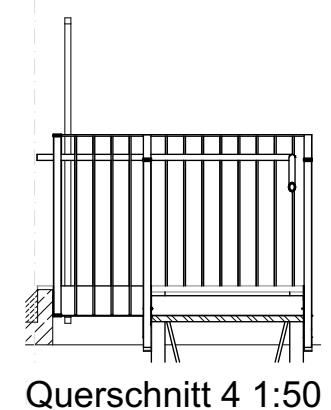

Querschnitt 2 1:50

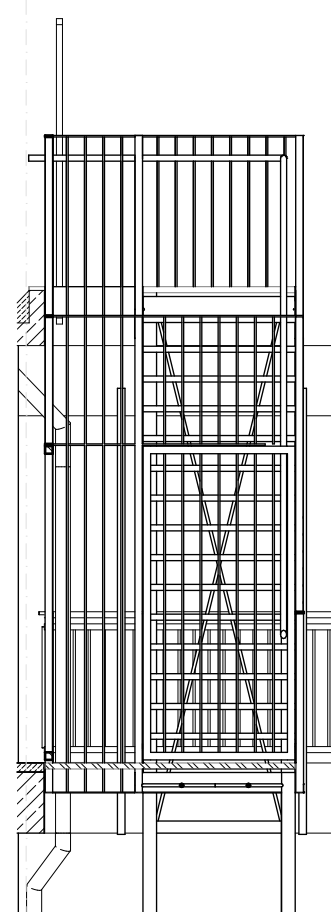


Querschnitt 3 1:50

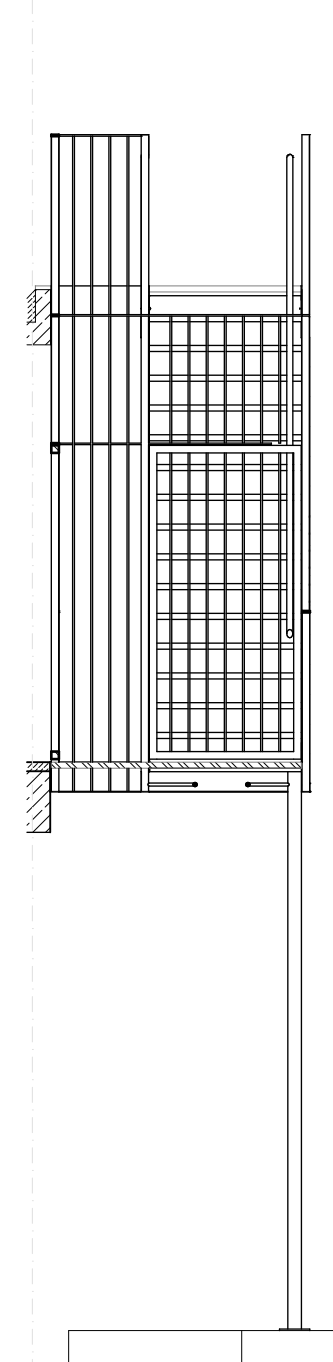


Querschnitt 4 1:50




Treppenanlage Süd Ansicht West 1:50

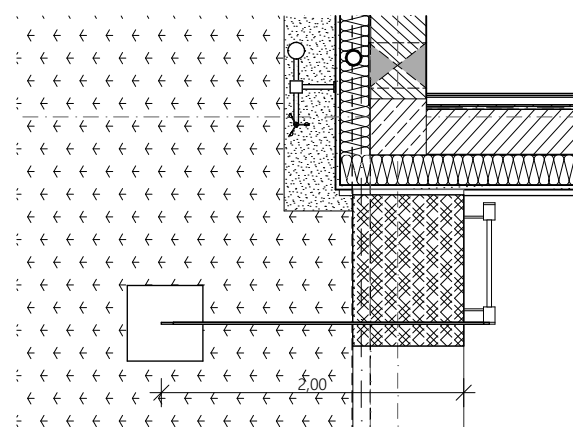

Wartungsleiter E3 Ostdach Grundriss 1:50

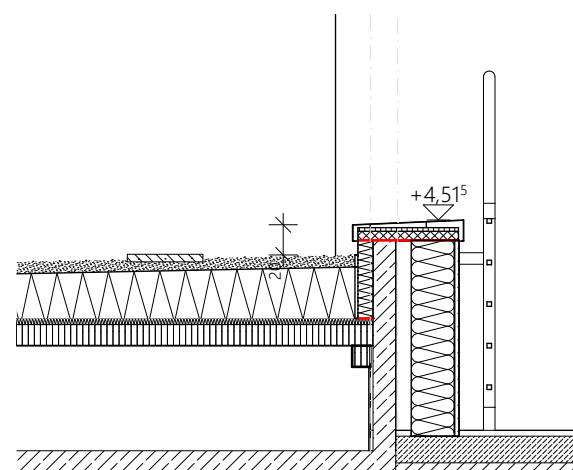

Wartungsleiter E3 Ostdach Schnitt 1:50

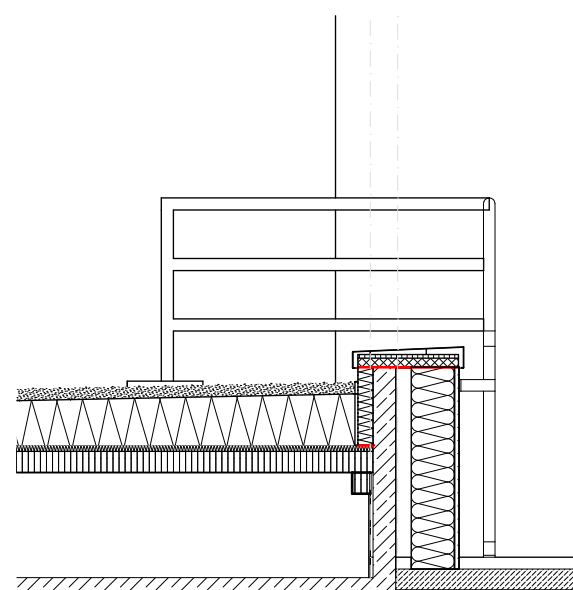

Wartungsleiter E3 Ostdach Ansicht 1:50

Orientierung

Hinweis

Sämtliche Maße und Höhenangaben sind Rohbaumaße und am Bau und in Verbindung mit den Plänen der Fachplaner zu prüfen. Unstimmigkeiten sind dem Planverfasser sofort zu melden. Bei Nichtbeachtung haftet der Ausführende. Alle Höhenangaben - wie Türhöhen, Brüstungshöhen, etc. - beziehen sich auf Oberkante Fertigfußboden (OKFFB) wenn nichts anderes angegeben ist. Änderungen nur nach Absprache mit der Bauleitung vor Ort!

Projekt / Titel

**Nibelungenhalle
Lorsch**

Justus-Liebig-Straße 25, 64653 Lorsch
Flurstück 73/29

Bauherrschaft

Stadt Lorsch
Kaiser-Wilhelm-Platz 1
64653 Lorsch

Zeichnung

Treppenanlage Süd

Anlage zum LV nur zu Kalkulationszwecken

Maßstab	1:50	gezeichnet	EW	Datum	24.03.2026
Planformat	841 x 594 A1	Plannummer	ESNH_AF_XX_AR_LV16_003	Index	