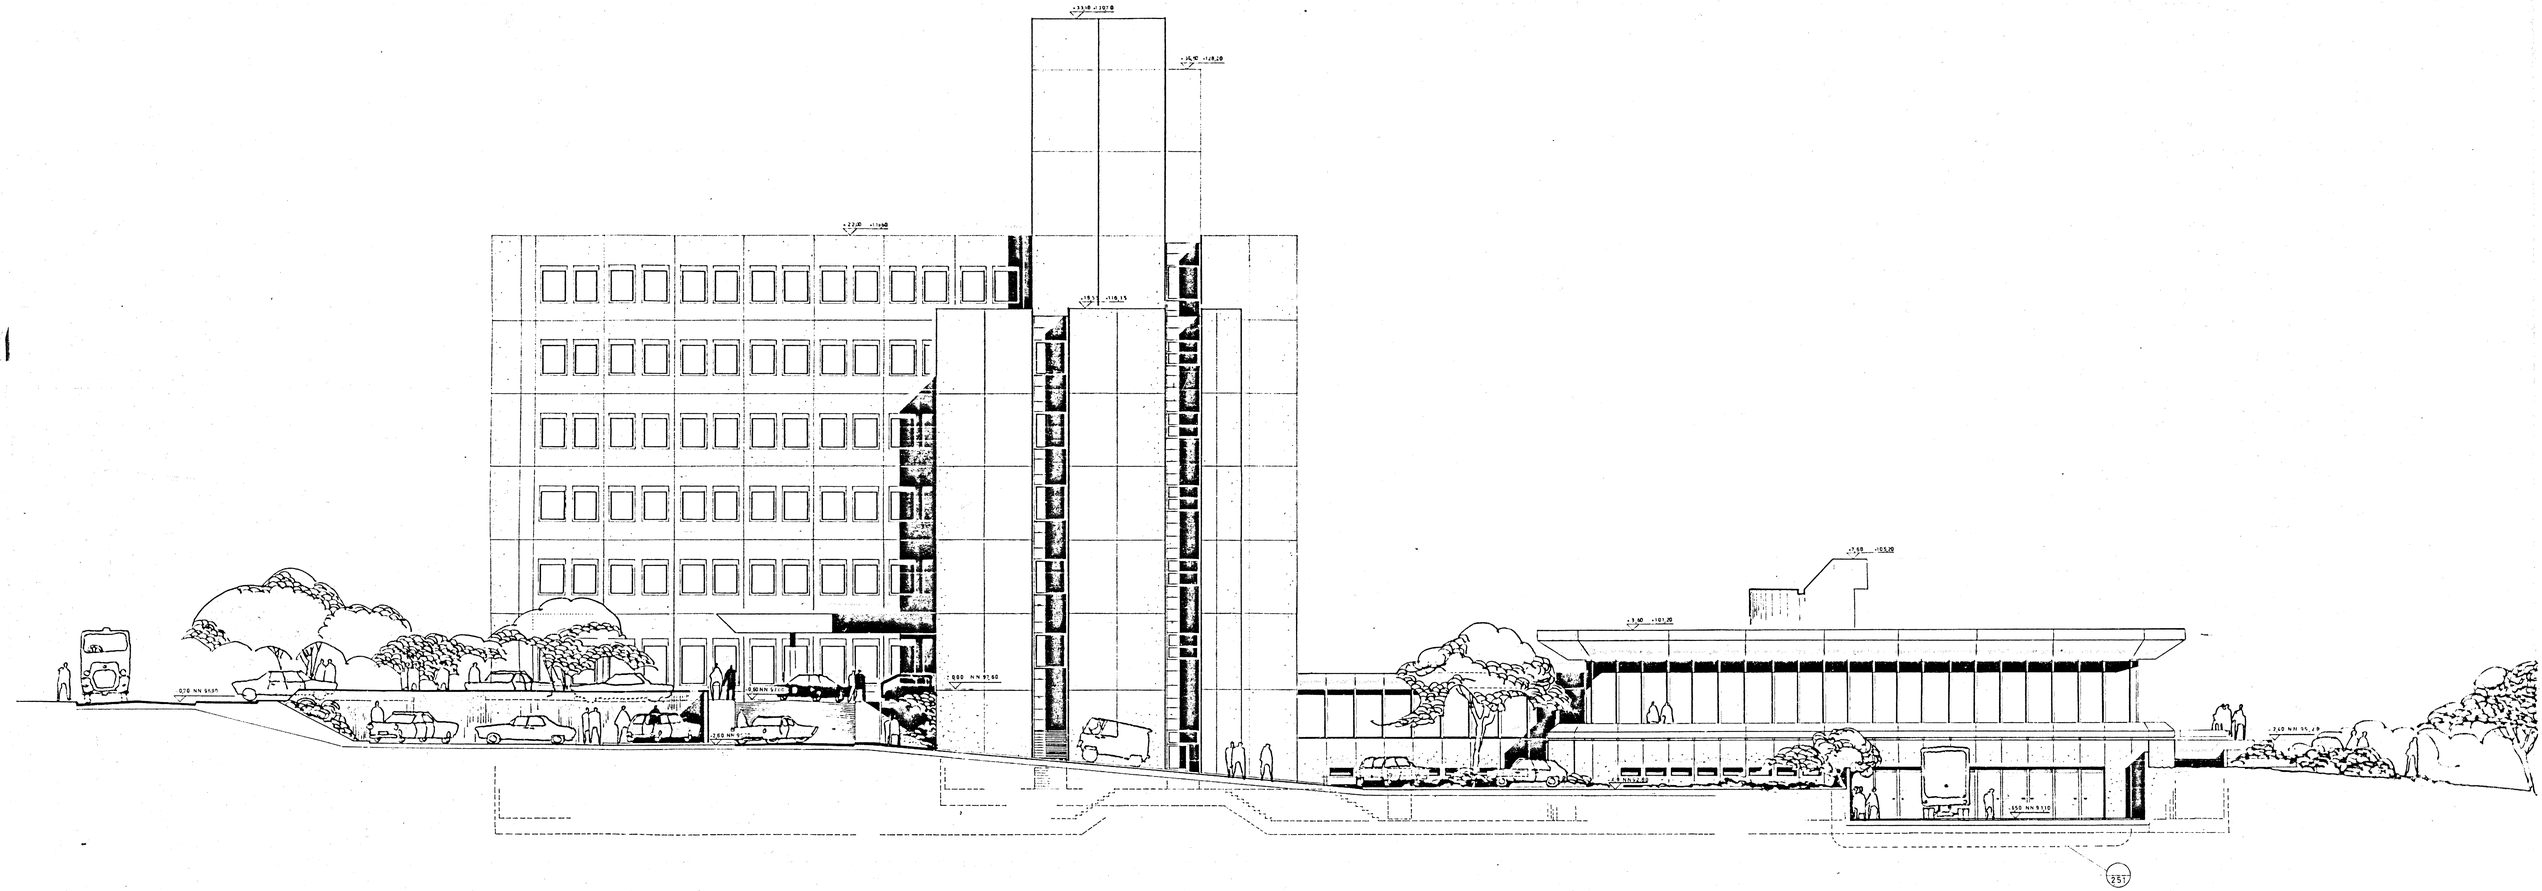

WEST — ANSICHT

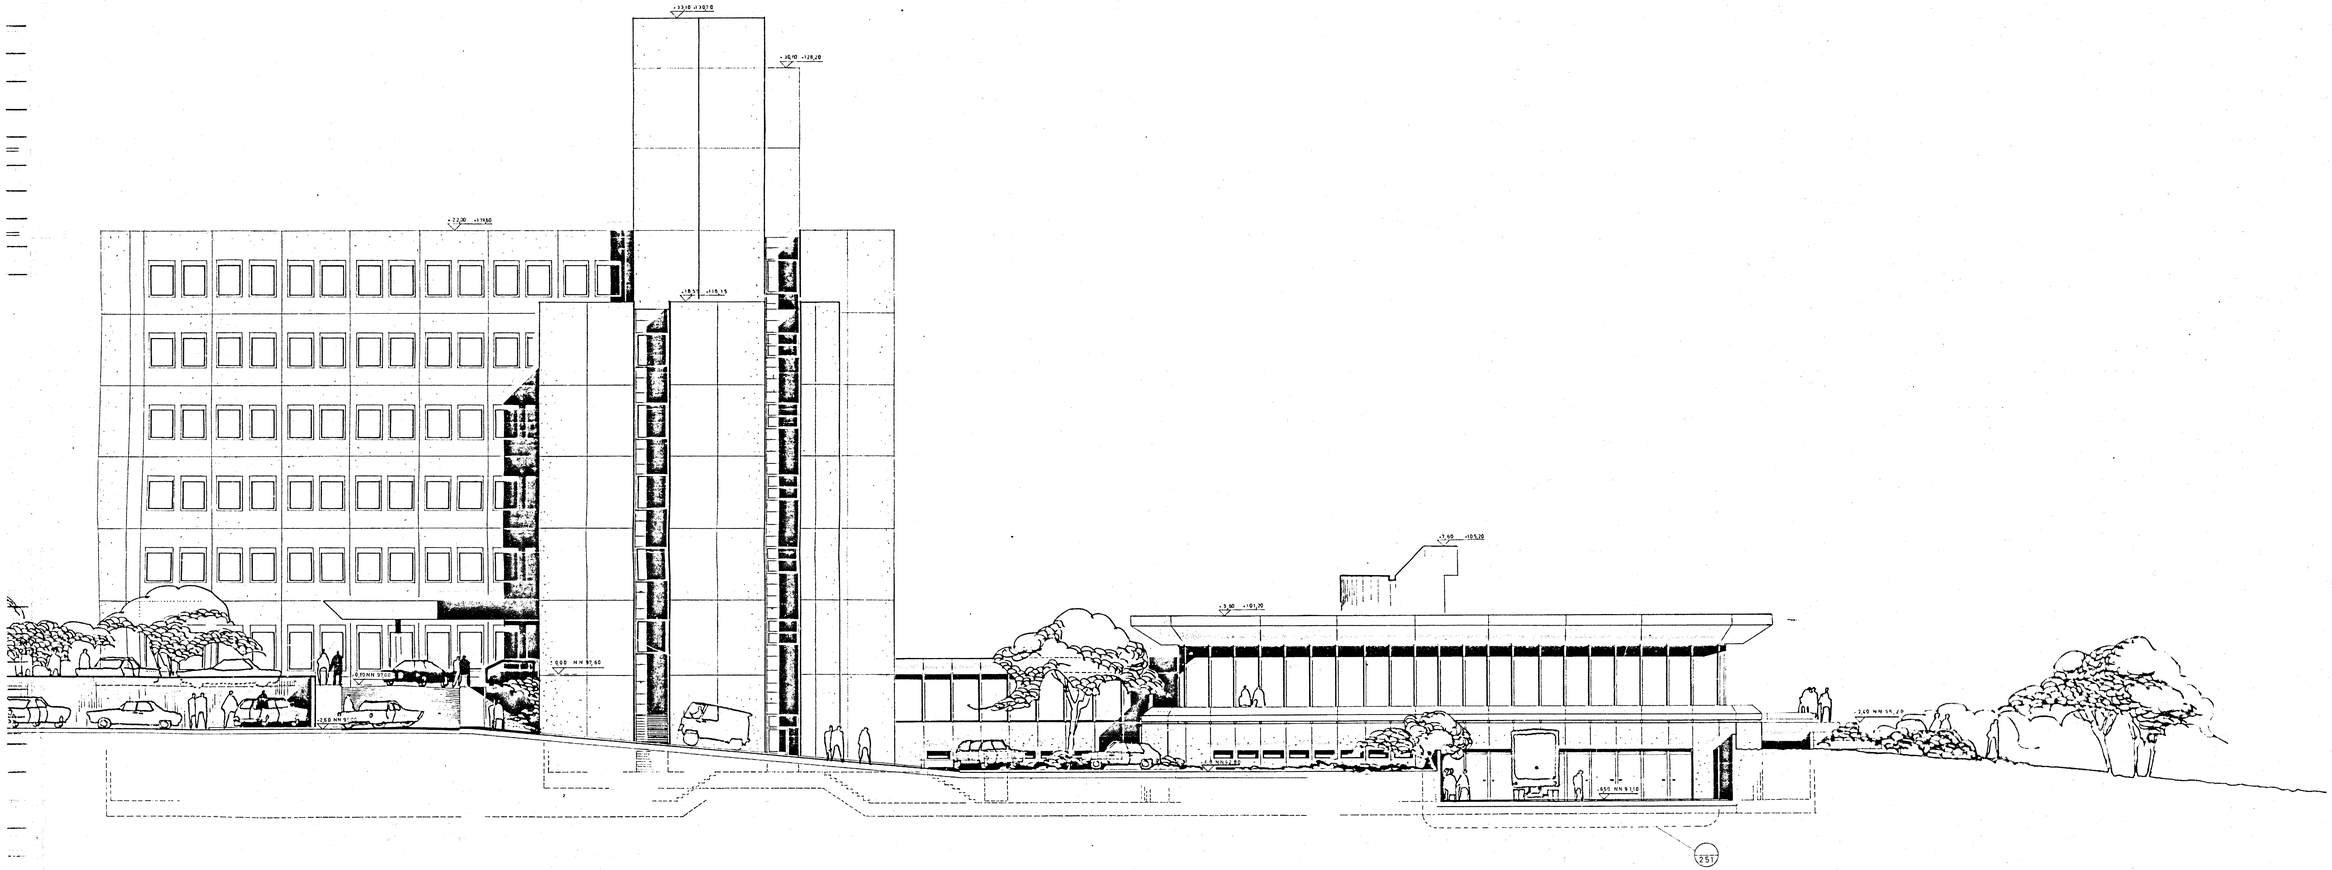
+33,10 +137,10
+30,10 +128,20
+22,00 +117,50
+18,50 +115,15
+3,60 +101,70
+3,60 +105,30
+0,00 NN 97,60
+0,90 NN 97,00
-3,60 NN 93,60
-3,60 NN 93,60
-3,60 NN 93,60

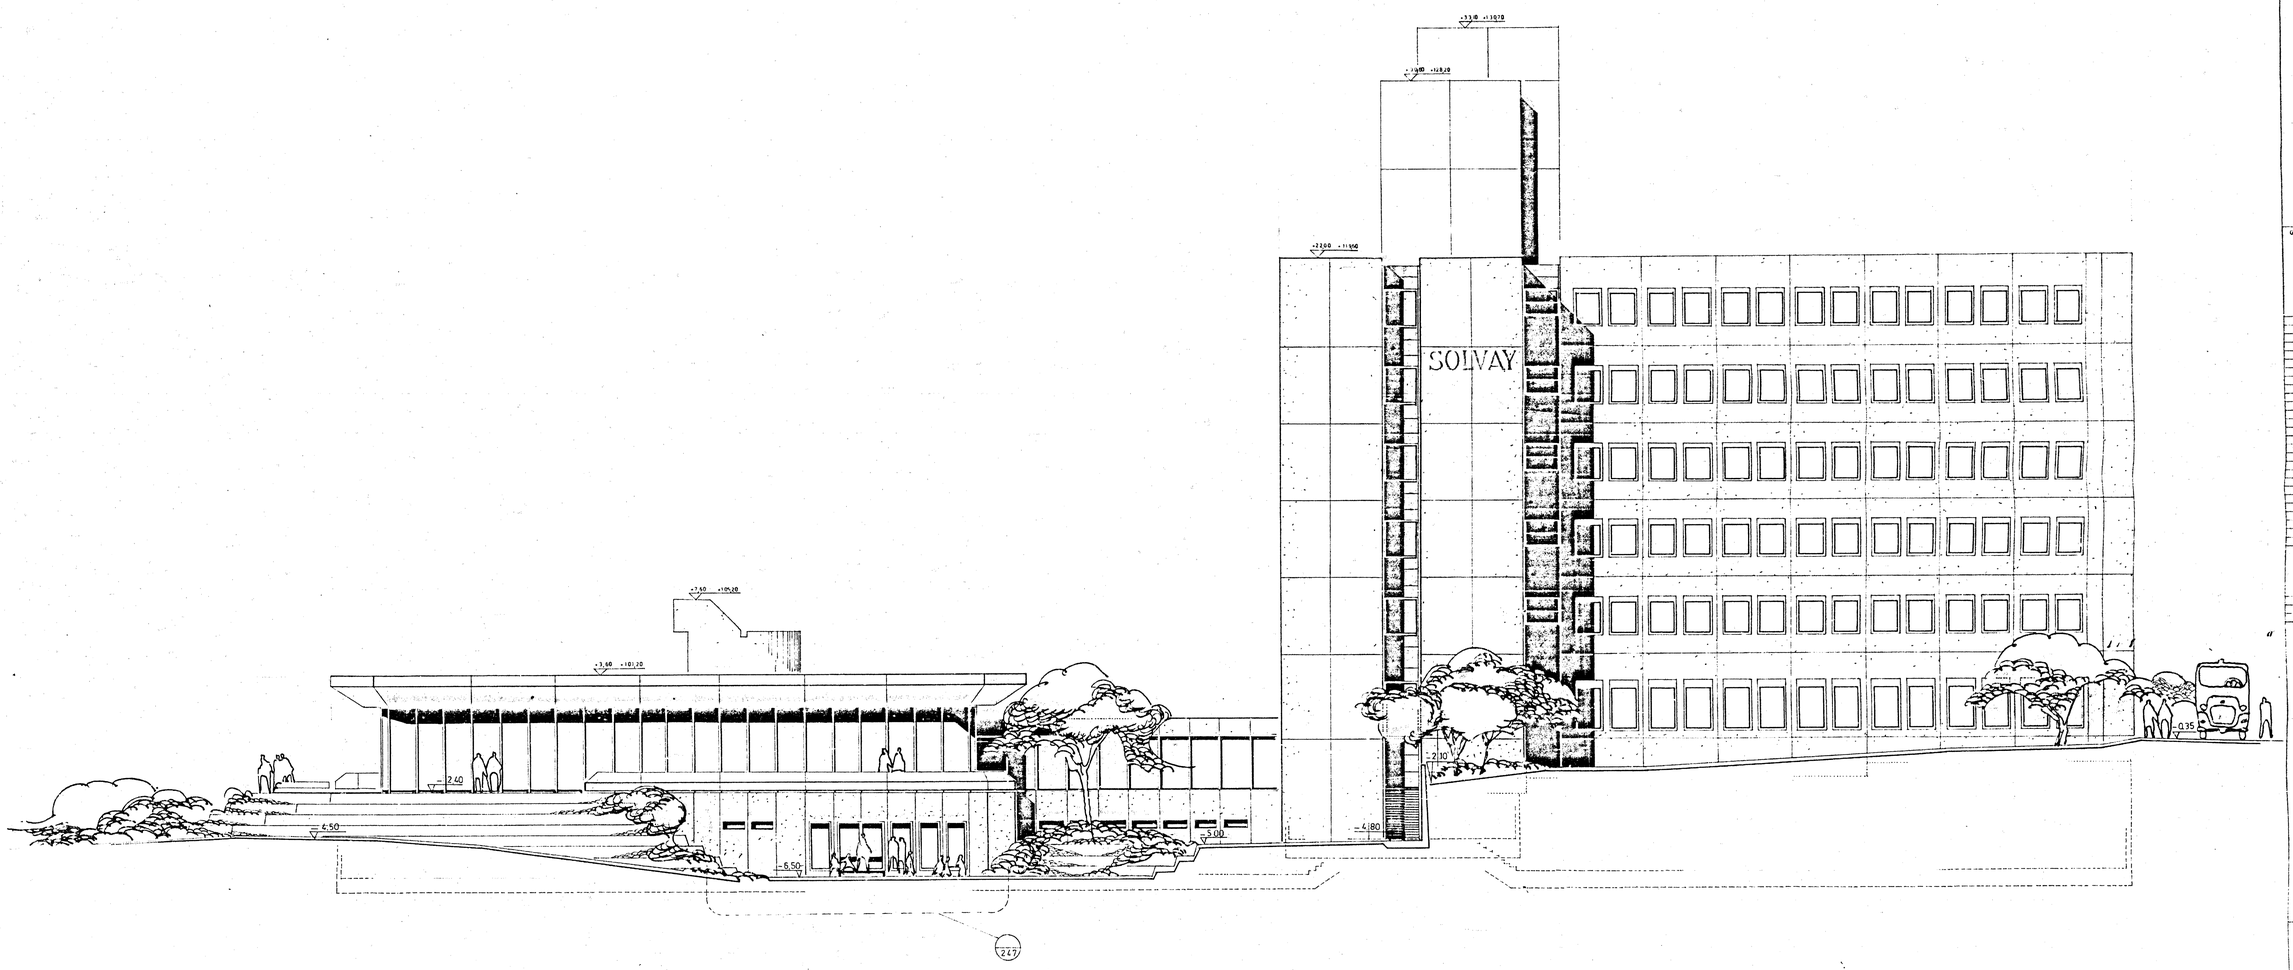

OST _ ANSICHT

Schnitt / Ansicht

Detailzeichnung

Achsen

Grenzen Tagebau

EGOOR = 1. UG
EGOOR = EG
UGOR = 1. UG

OK FF

OK Rohdecke

Unter Schalldecke

Über Schalldecke

Änderungshinweis

UK Unterkante
OK Oberkante
VK Vorderkante
FF Fertigfußboden
BR Brustungshöhe

AS Aussparung
DD Deckendurchbruch
DS Deckenschlitz
UD Unterzugdurchbruch
WD Wanddurchbruch
WS Wandschlitz
FB Fußtritttiefe

T 30-1 feuerhemmende Tür
aufschlagend
T 30-2 feuerhemmende Tür
zweiflügelig
T 90-1 feuerbeständige Tür
einflügelig
RD rauchdichte Tür
FW feuerwiderstandsfähige Tür
LD luftdichte Tür

HZG Heizung
LFT Lüftung
SAN Sanitär
ELT Elektro
TEL Telefon
Feuermeldeeinrichtung

m.ü.M. normaler Grundwasserstand

Geprüft durch Ingenieure

Datum | Unterschrift

Änderungen/Ergänzungen | Datum

Bauherr
Bauleitung
Statik
Heizung
Lüftung
Sanitär
Elektro
Betonwerke
Fertigteile
Baugrund

Freigegeben durch die Planung
Bauleitung
Alle Maße sind verantwortlich zu prüfen

HPP
Hentrich · Petschnigg & Partner Architekten
Datum 21.3.72
Unterschrift

ANSICHT

Bauherr
SOLVAY_WERKE GMBH
SOLINGEN_ OHLIGS

Datum 7.4.72
Unterschrift

Projekt
NEUBAU HAUPTVERWALTUNG
LANGHANSSTR./BONNERSTR

Stufe
ENTWURF

Zeichnung
ANSICHT
VERWALTUNG KASINO
VON OSTEN

Maßstab 1:100
Gezeichnet
Geprüft
Datum
Projekt Nr. 7101

Zeichnungs Nr.
109A

6598 1111 100 01 129

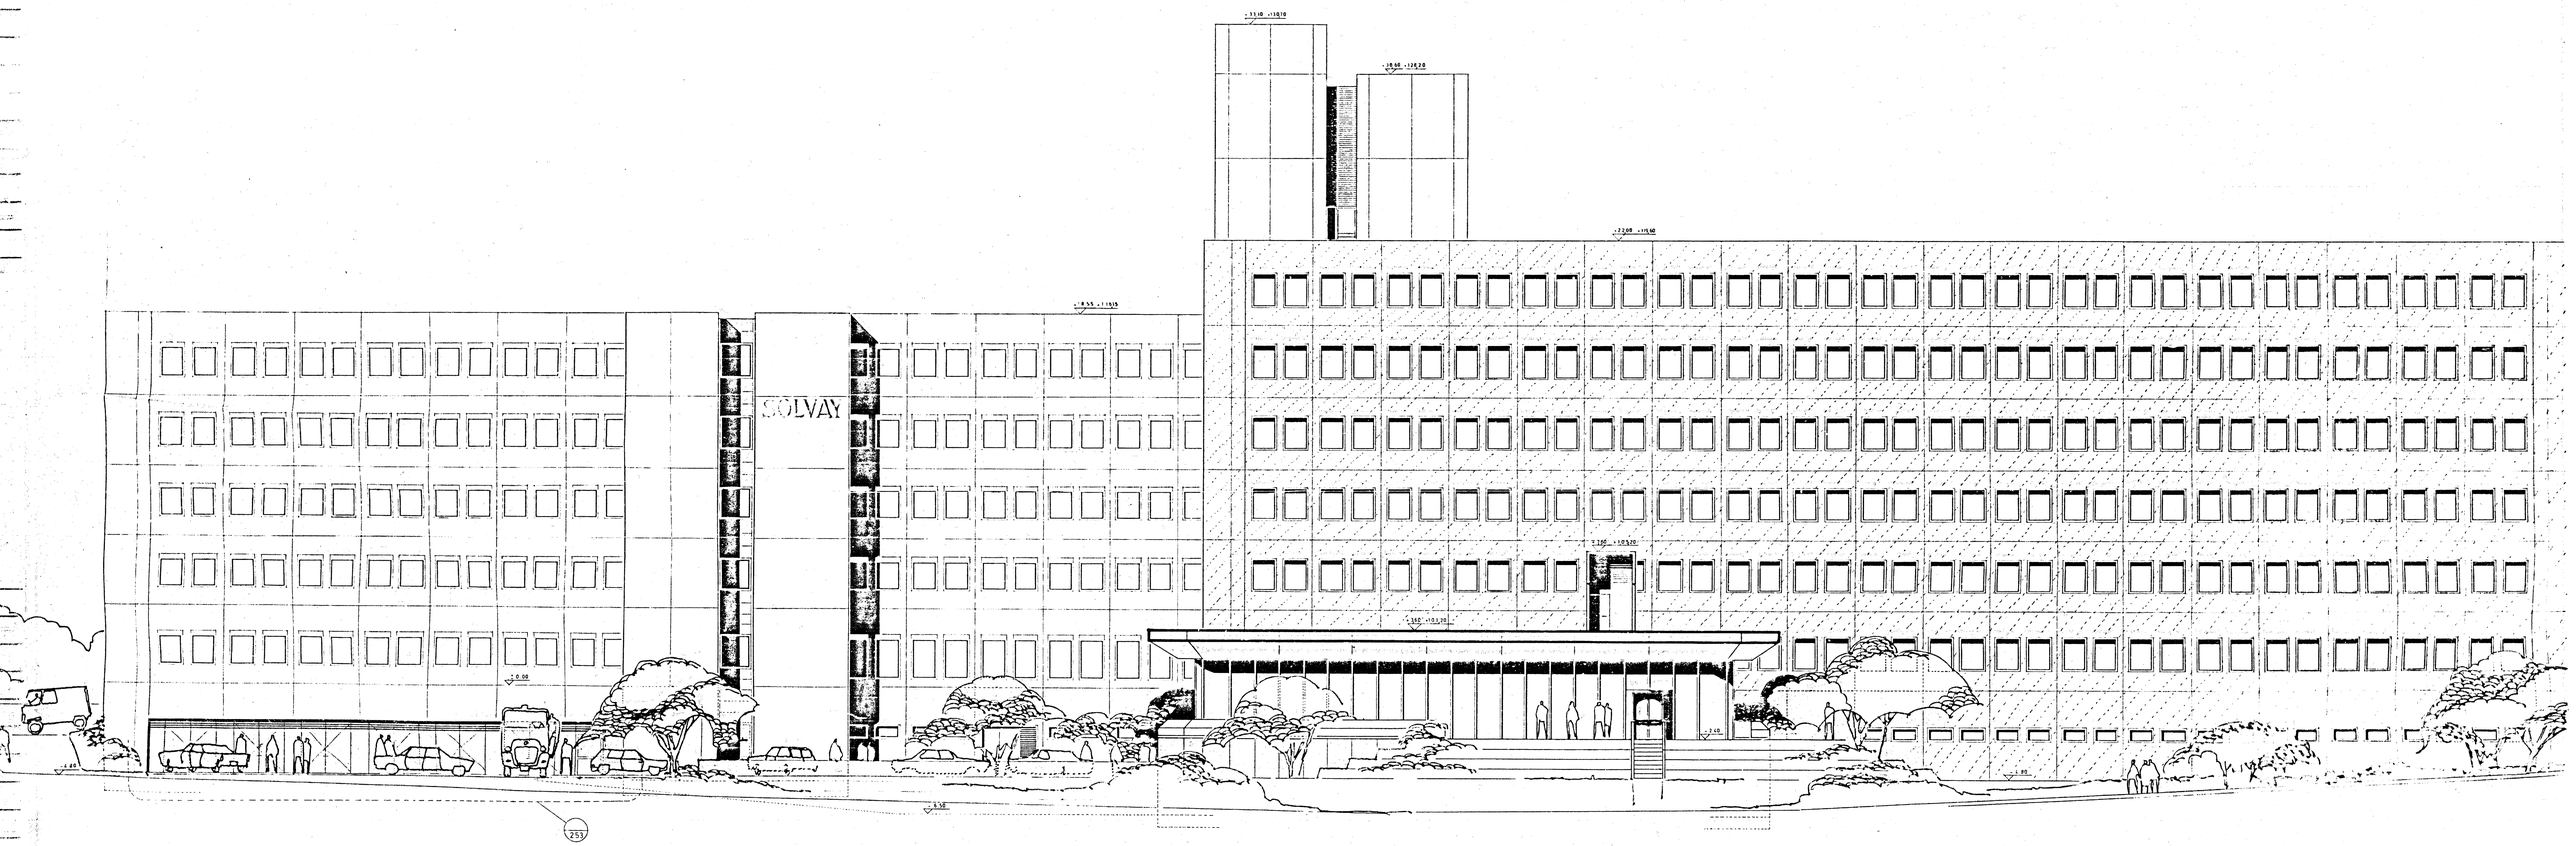

ANSICHT _ BONNERSTRASSE

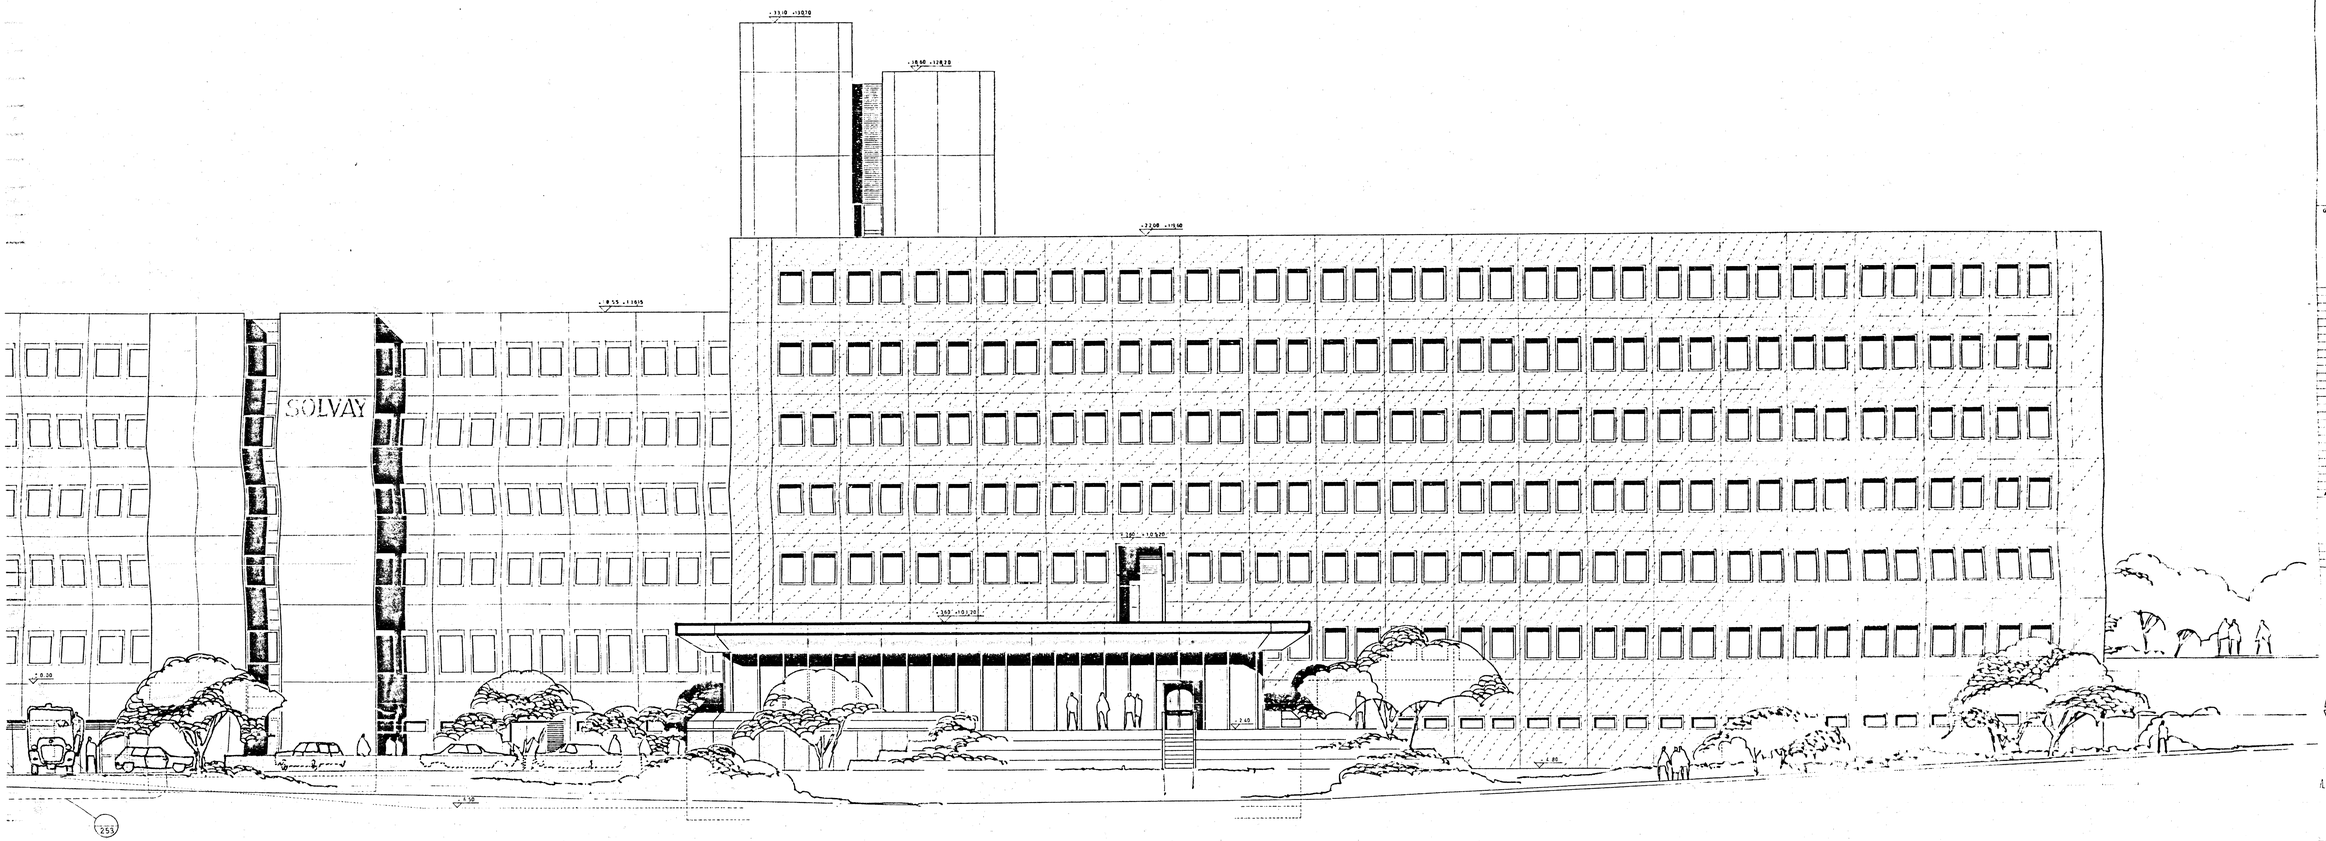

ICHT _ BONNERSTRASSE

Gezeichnet

Geprüft durch Ingenieure

Änderungen/Ergänzungen | Datum

Freigegeben durch die Planung
Überprüfung
Alle Maße sind verantwortlich zu prüfen

HPP
Hentrich · Petschnigg & Partner Architekten
Datum 21.5.72
Unterschrift

Bauherr: SOLVAY_WERKE GMBH
SOLINGEN_OHLIGS
Datum 24.9.92 Unterschrift
Projekt: NEUBAU HAUPTVERWALTUNG
LANGHANSSTR./BONNERSTR.
Stufe: ENTWURF
Zeichnung: ANSICHT
BONNERSTRASSE
Maßstab 1:100 Zeichnung Nr. 110 A
Projekt Nr. 7101

6598 0000 000 0130