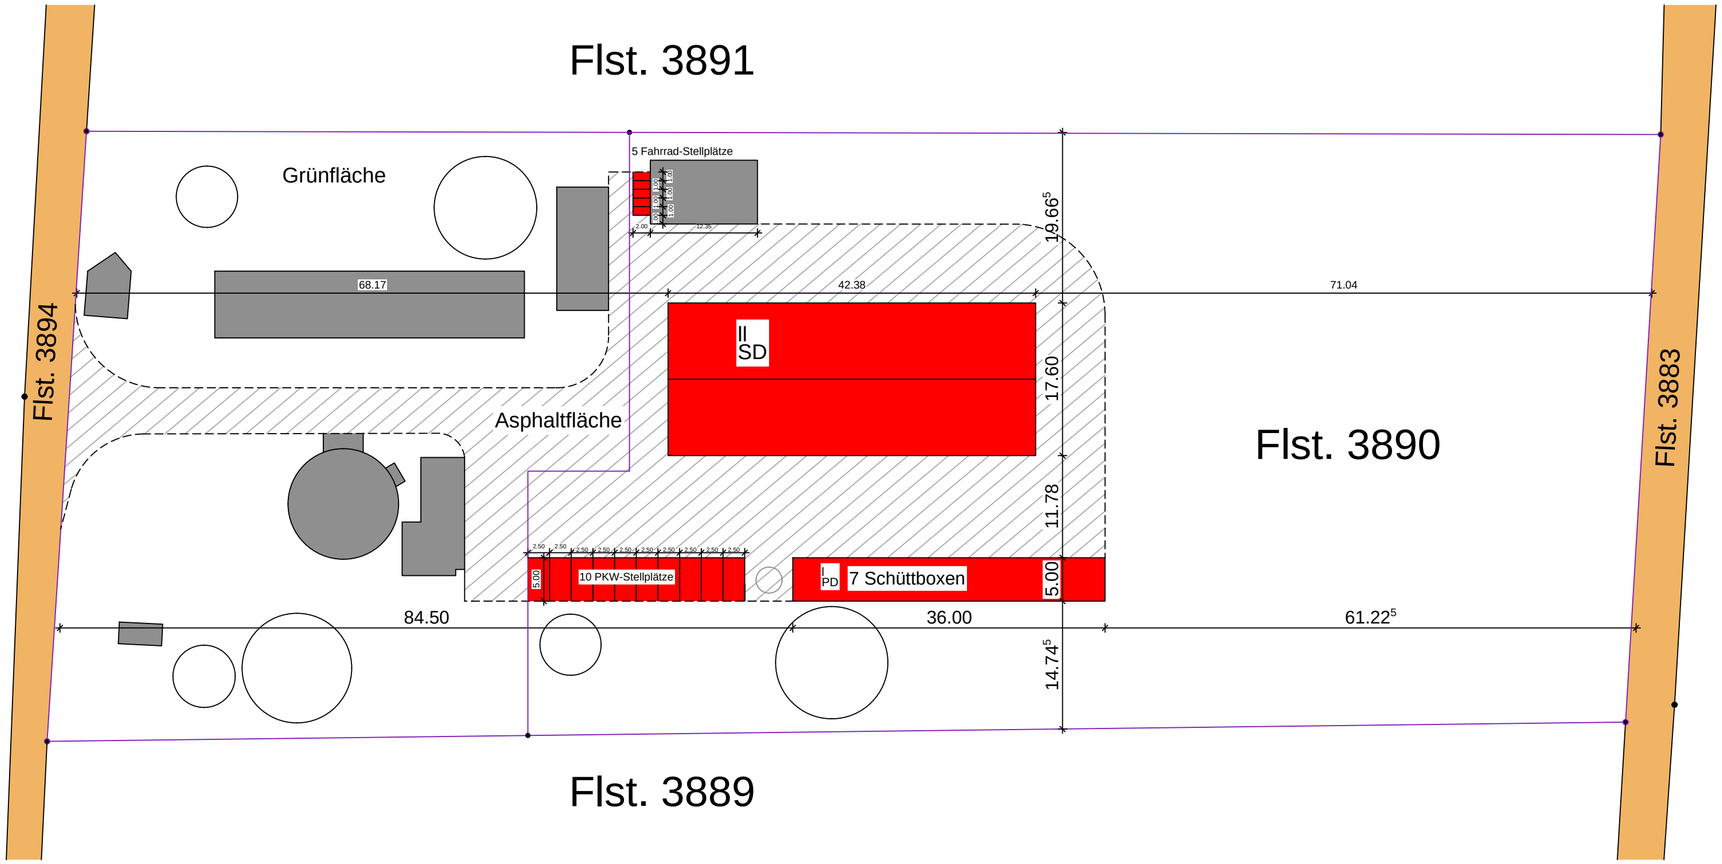


Bauvoranfrage

Neubau Bauhof
Gemeinde Erolzheim
Flursstück 3890
88453 Erolzheim

Lageplanskizze M 1:500
22.07.2026

Sick & Niedermaier
ARCHITEKTEN
Poststraße 52
88416 Ochsenhausen
07352 - 51010
www.sn-architekten.com

H/B = 420 / 594 (0.25m²)