

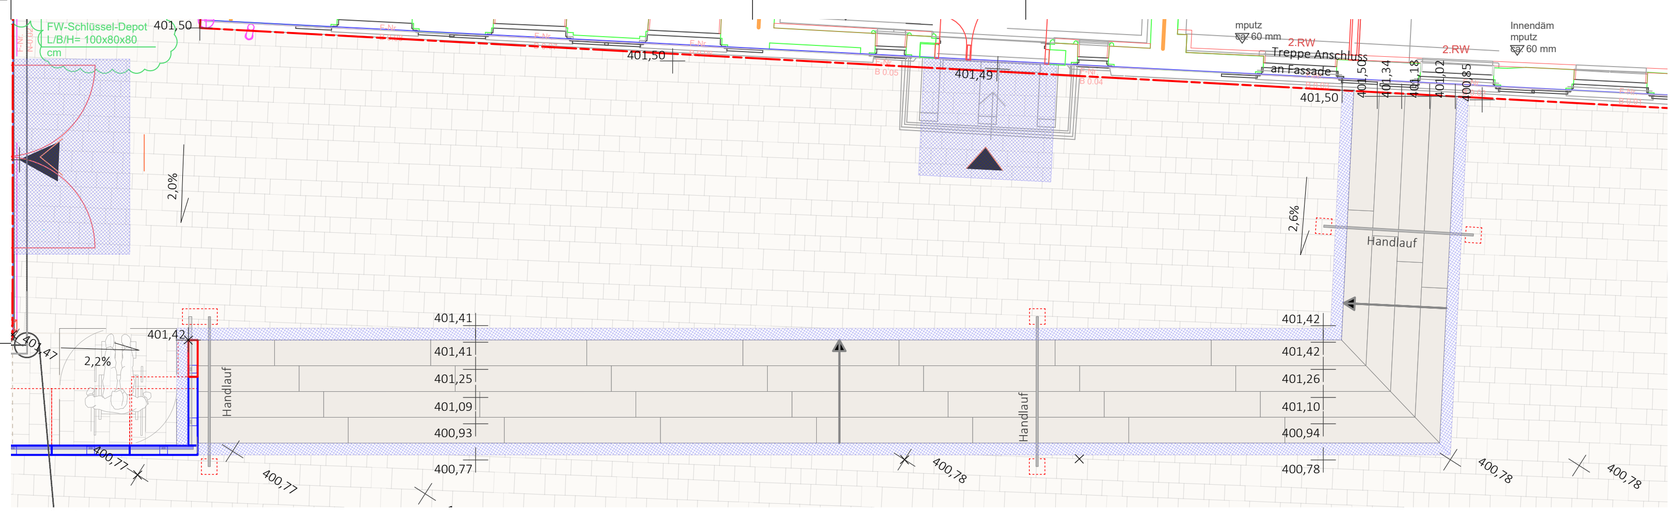



Draufsicht Treppe Eingangsbereich M1:50

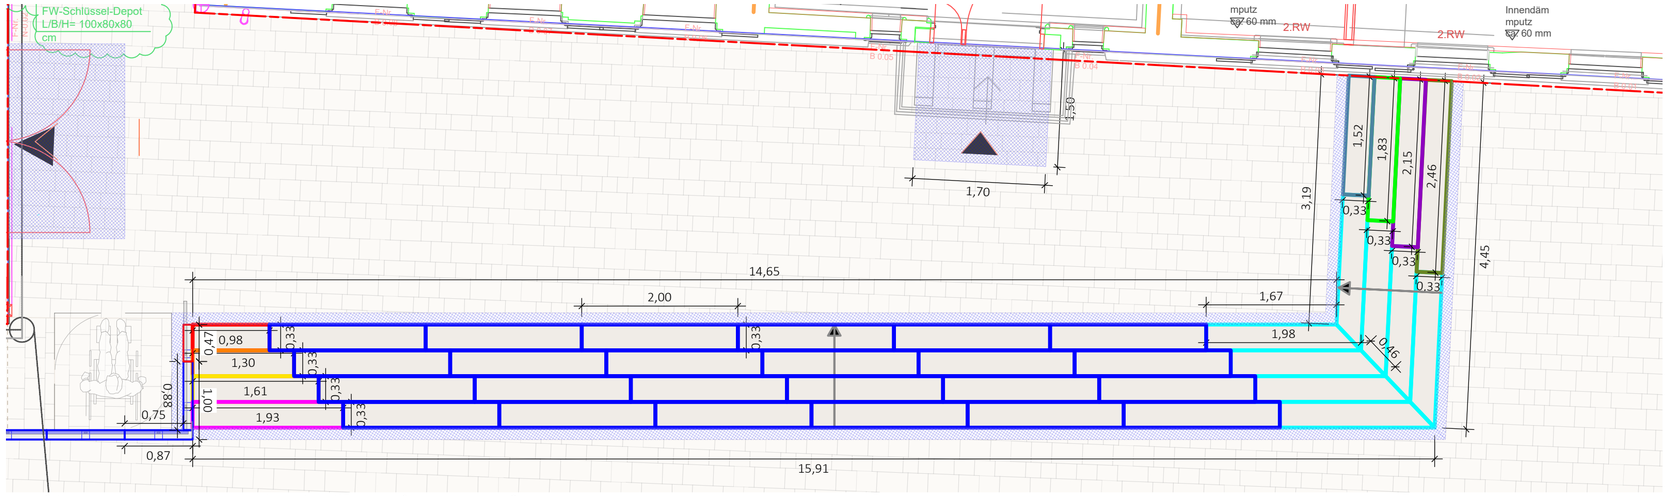


Draufsicht Treppe Eingangsbereich + Einteilung Stufen und Bemaßung M1:50

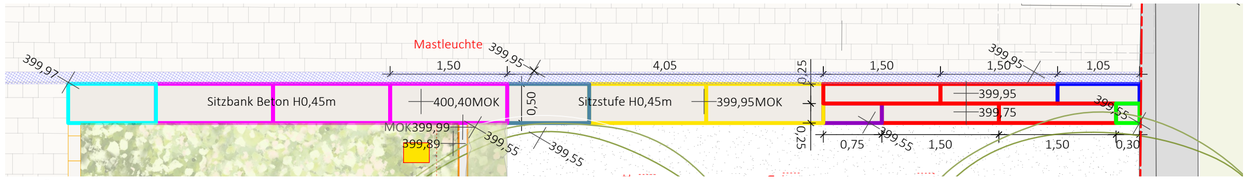


Draufsicht Treppe Brunnenplatz M1:50

## Legende

Stufenmaß

| | |
|---|---|
| Stufe 150 x 25 x 20 | 4 St. |
| Stufe 150cm + Schnitt<br>105 x 25 x 20 | 1 St. |
| Stufe 100cm + Schnitt<br>75 x 25 x 20 | 1 St. |
| Stufe 100cm + Schnitt<br>30 x 25 x 20 | 1 St. |
| Sitzstufe Beton 150cm<br>150 x 50 x 45 | 2 St. |
| Betonbank 150cm + Schnitt<br>105 x 50 x 45 | 1 St. |
| Betonbank 150cm<br>150 x 50 x 45 | 3 St. |
| Betonbankx 150cm + Schnitt<br>112 x 50 x 45 | 1 St. |

Stufenmaß

| | |
|---|---|
| Stufe 200 x 38 x 16 | 24 St. |
| Stufe 100cm + Schnitt<br>98 x 38 x 16 | 1 St. |
| Stufe 150cm + Schnitt<br>130 x 38 x 16 | 1 St. |
| Stufe 200cm + Schnitt<br>161 x 38 x 16 | 1 St. |
| Stufe 200cm + Schnitt<br>193 x 38 x 16 | 1 St. |
| Stufe 200cm + Schnitt schräg<br>167 x 38 x 198 x 46 | 8 St. |
| Stufe 200cm + Schnitt<br>152 x 38 x 16 | 1 St. |
| Stufe 200cm + Schnitt<br>183 x 38 x 16 | 1 St. |
| Stufe 250cm + Schnitt<br>215 x 38 x 16 | 1 St. |
| Stufe 250cm + Schnitt<br>246 x 38 x 16 | 1 St. |

Gesamt:

| | |
|---|---|
| Stufe 200cm<br>Schnitt | 36 St<br>12x |
| Stufe 150cm<br>Schnitt | 1 St.<br>1x |
| Stufe 100cm<br>Schnitt | 1St.<br>1x |
| Stufe 250cm<br>Schnitt | 2 St.<br>2x |

AUSFÜHRUNGSPLANUNG

VORABZUG

| Planname | Projektnummer | Plannummer | Datum | Maßstab | Plangröße | Gezeichnet |
|---|---|---|---|---|---|---|
| Detail Stufen | 2207 | 5-01-Z06 | 21.10.2026 | 1:50 | 0,66 / 0,39 | KM/SB |

PROJEKT

Rathausumfeld
Rathausstraße 8
73277 Owen

BAUHERR

Stadt Owen
Rathausstraße 8
73277 Owen

PLANUNG

Partnerschaftsgesellschaft mbB I info@schulerundwinz.de
Büro Balingen I Friedrichstrasse 46 I 72336 Balingen I Telefon 07433 37908 40
Büro Stuttgart I Ostendstraße 106 I 70188 Stuttgart I Telefon 0711 252779 60

SCHULER UNDWINZ
LANDSCHAFTS-ARCHITEKTEN