DETAIL 1 'Füllstabgeländer' M. 1:5

- Regelquerschnitt - Maße in mm

Füllstabgeländer gem. Baustandards Personenbahnhöfe
Rz. 'IseB DBGEL-S00': Übersicht Absturzsicherung und Absperrung
Rz. 'IseB DBGEL-S01': Absturzsicherung Füllstabgeländer
Rz. 'IseB DBGEL-S10': Verankerung mit Fußplatte, vertikal gedübelt

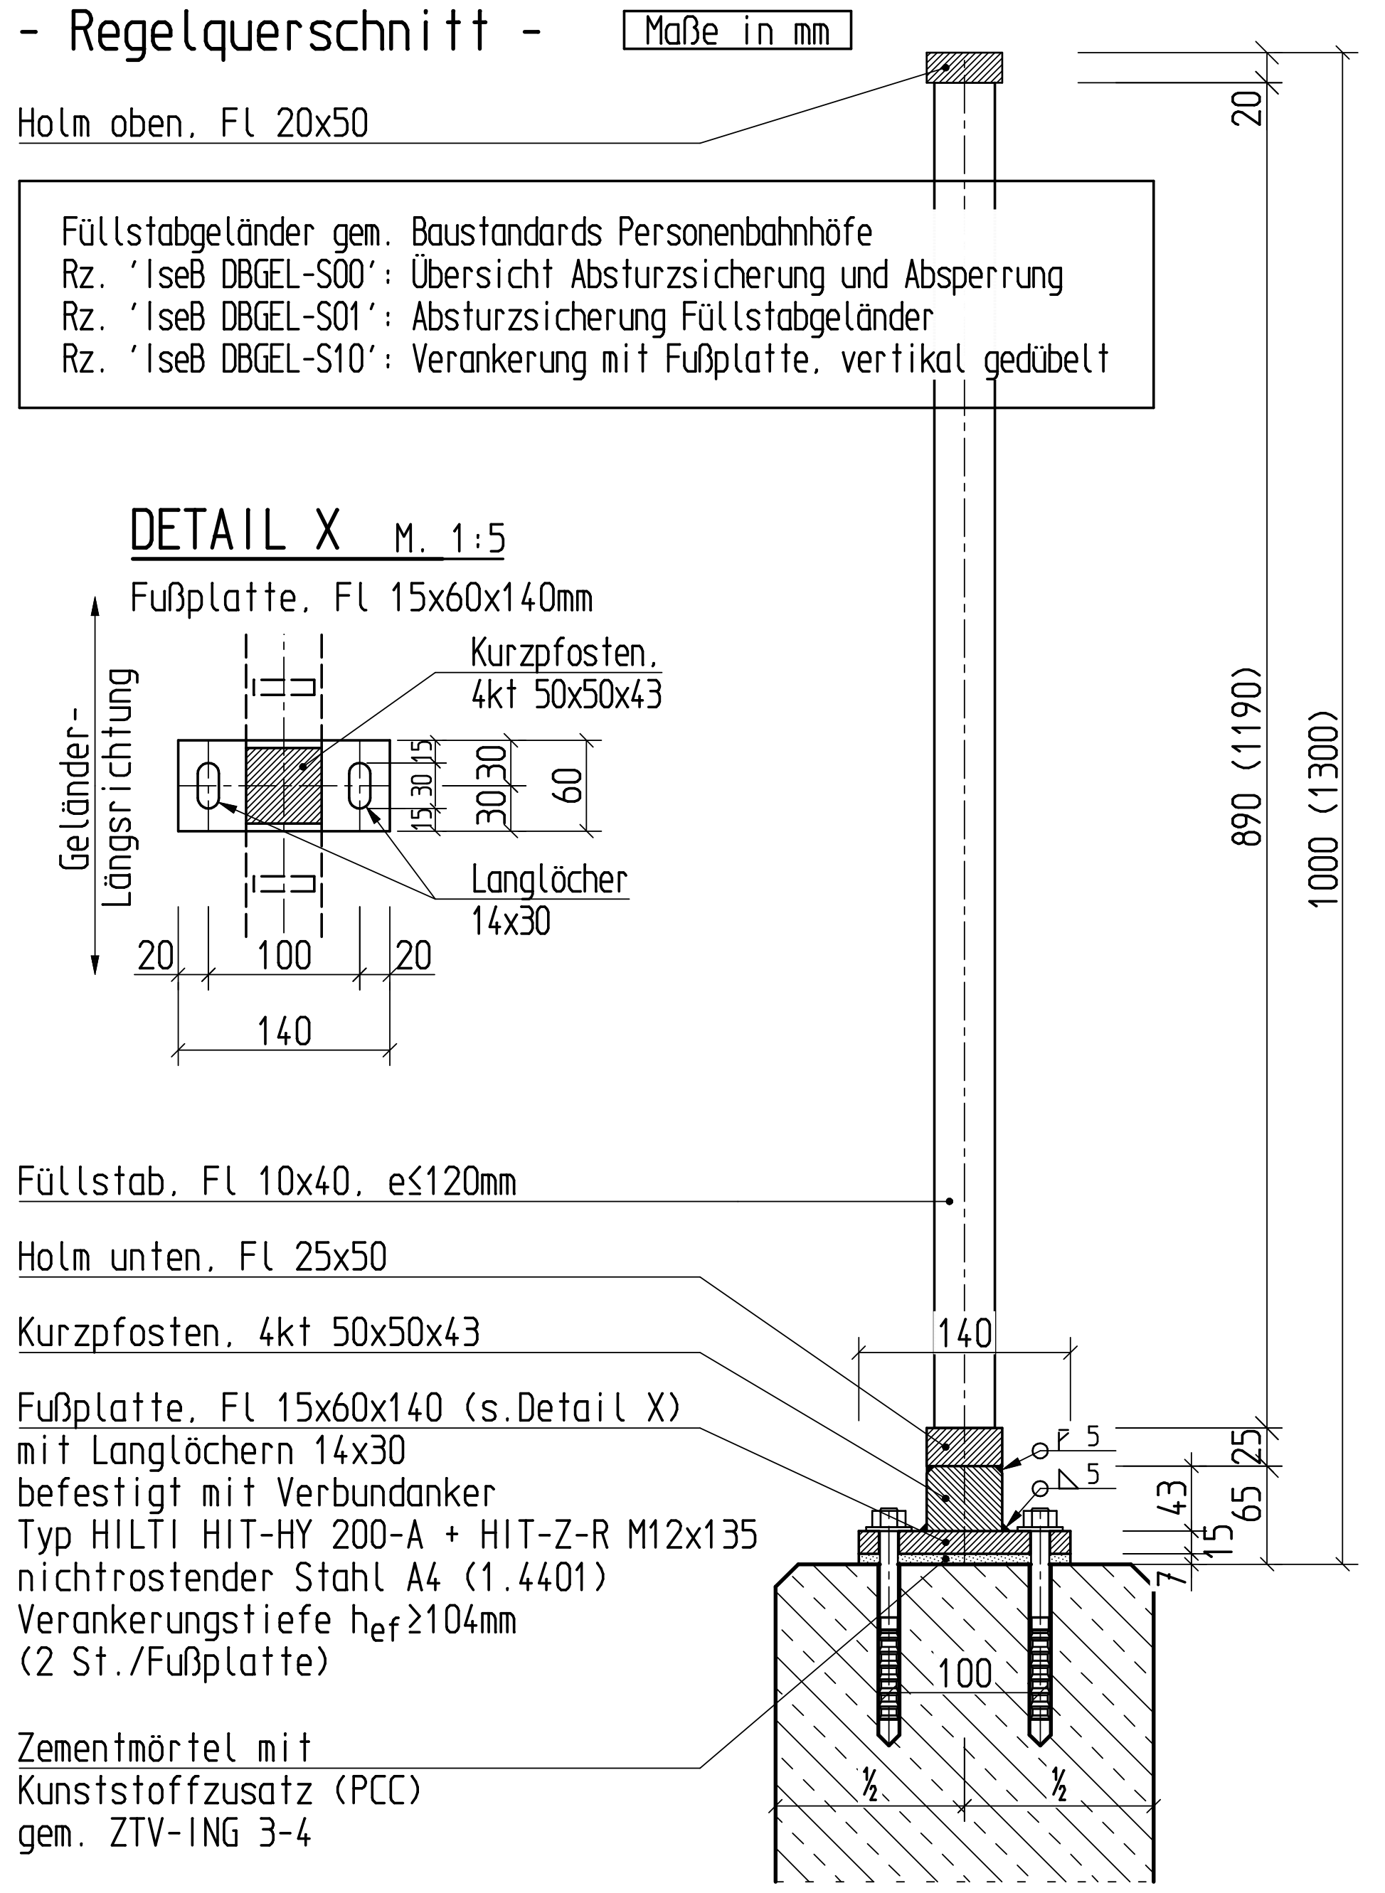

DETAIL 2 'Holmgeländer' M. 1:5

- Regelquerschnitt - Maße in mm

Holmgeländer gem. Baustandards Personenbahnhöfe
Rz. 'IseB DBGEL-S00': Übersicht Absturzsicherung und Absperrung
Rz. 'IseB DBGEL-S02': Absturzsicherung Holmgeländer
Rz. 'IseB DBGEL-S10': Verankerung mit Fußplatte, vertikal gedübelt

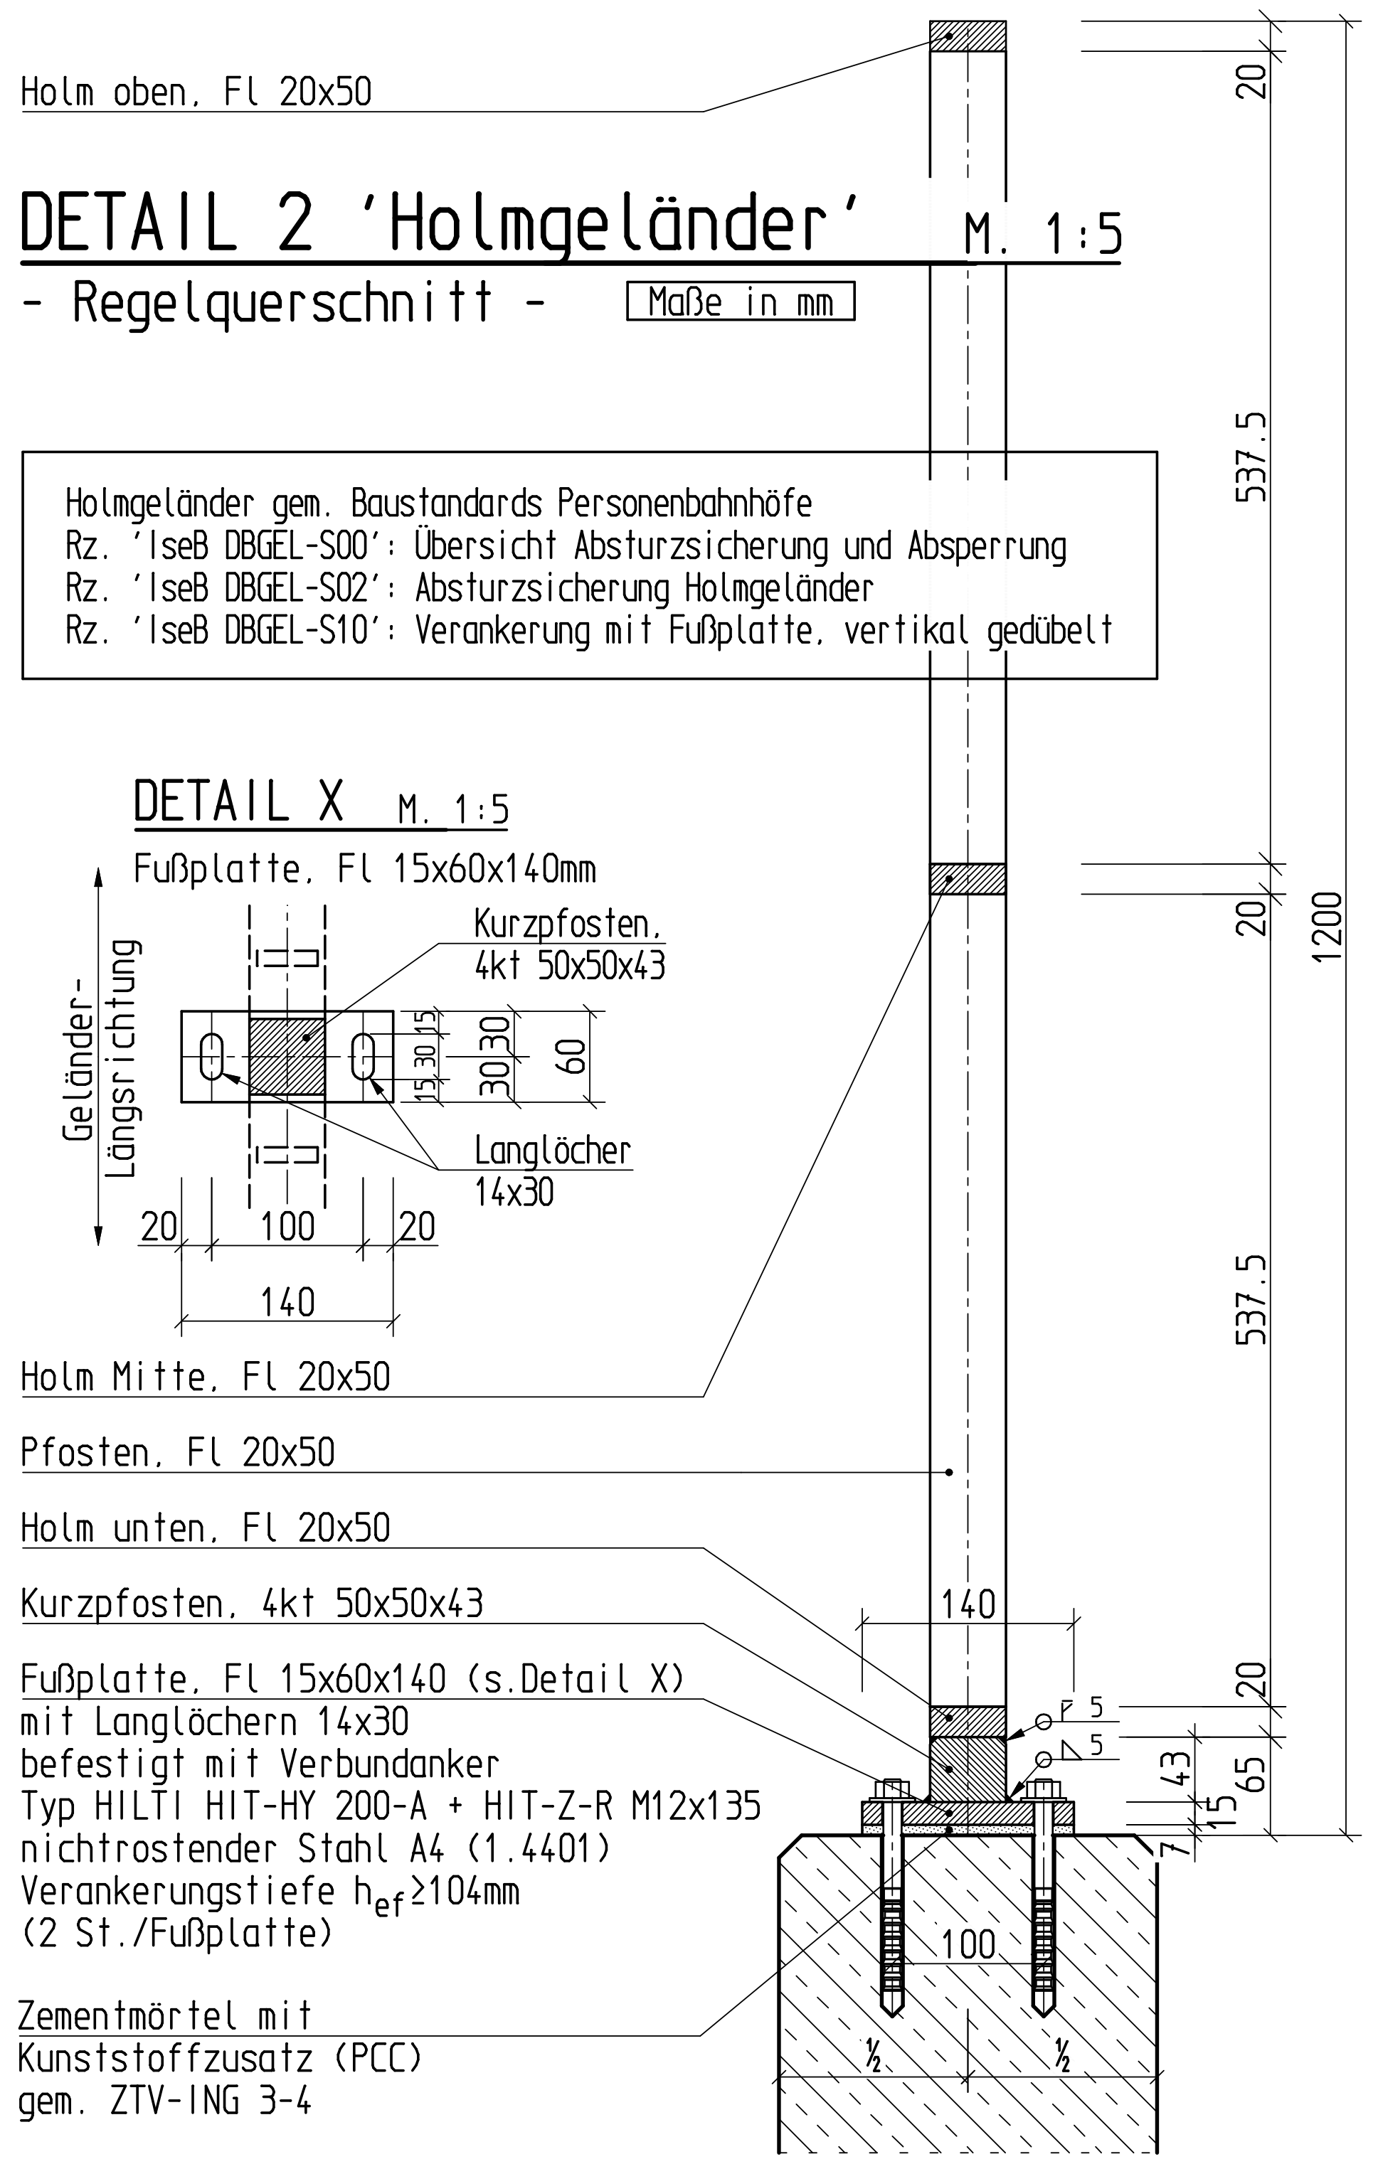

DETAIL 3 'Füllstabgeländer' M. 1:5

- Füllstabgeländer auf Einzelfundament - Maße in mm

Füllstabgeländer gem. Baustandards Personenbahnhöfe
Rz. 'IseB DBGEL-S00': Übersicht Absturzsicherung und Absperrung
Rz. 'IseB DBGEL-S01': Absturzsicherung Füllstabgeländer
Rz. 'IseB DBGEL-S15': Verankerung auf Einzelfundamenten

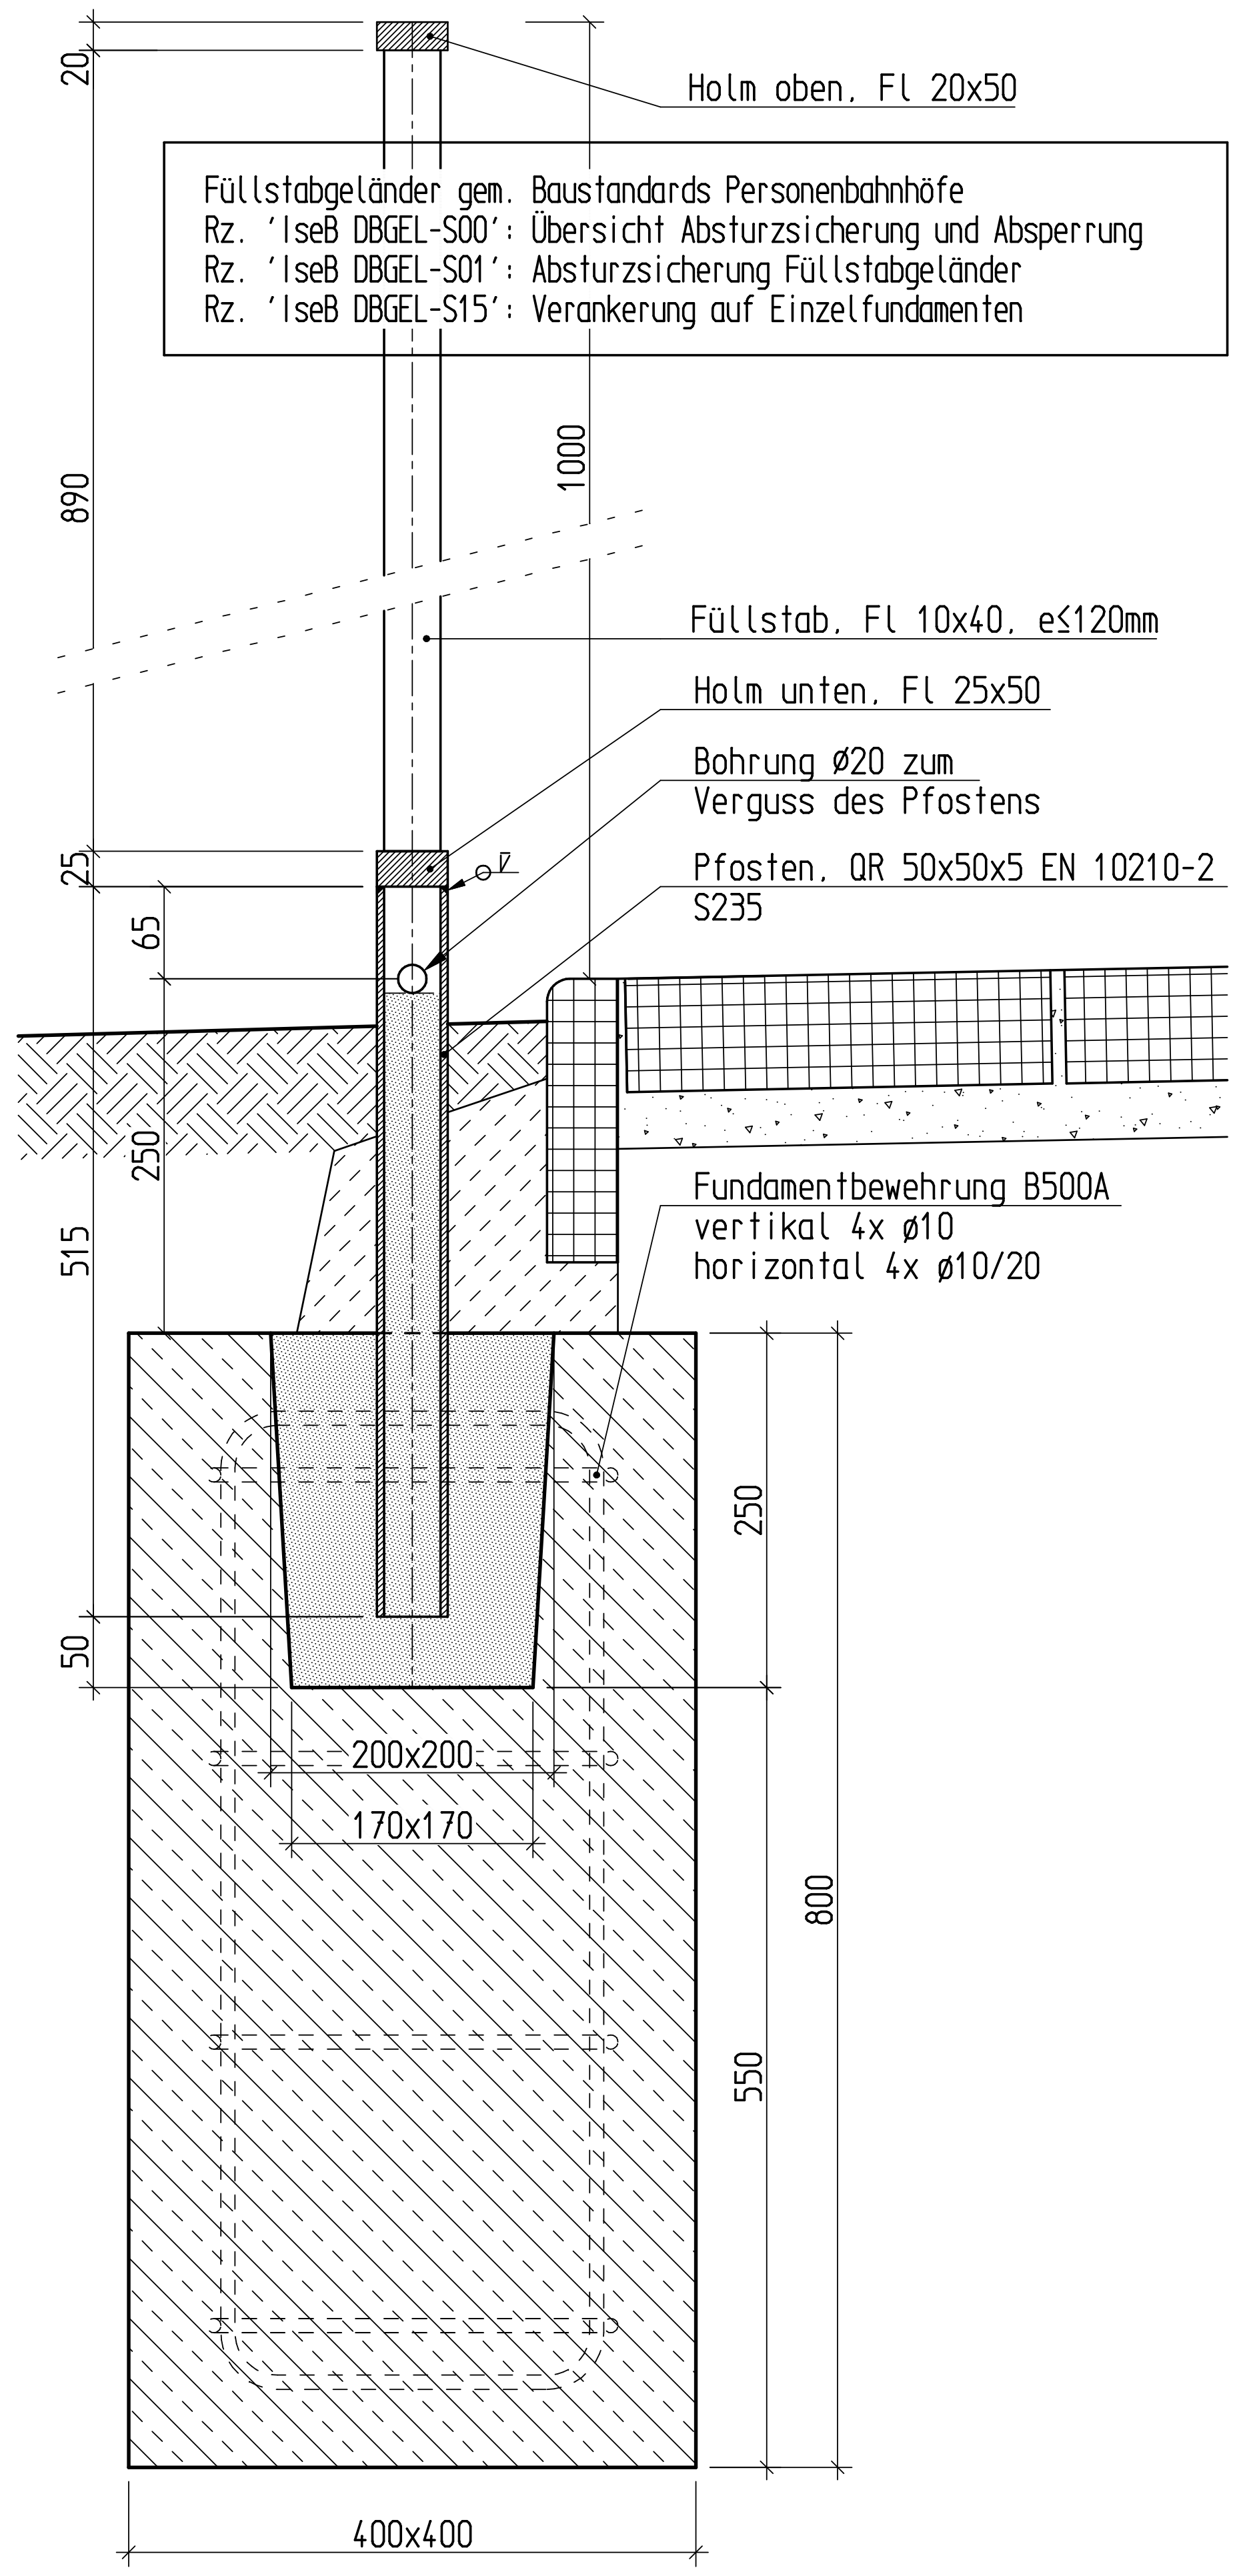

DETAIL 4 'Handlauf' M. 1:5

Maße in mm

Handlauf gem. Baustandards Personenbahnhöfe
Rz. 'IseB DBGEL-S25': Befestigung Handlauf für Absturzsicherung und Absperrung

Handlauf gem. Baustandards Personenbahnhöfe
Rz. 'IseB DBGEL-S27': Befestigung Handlauf an Betonwand

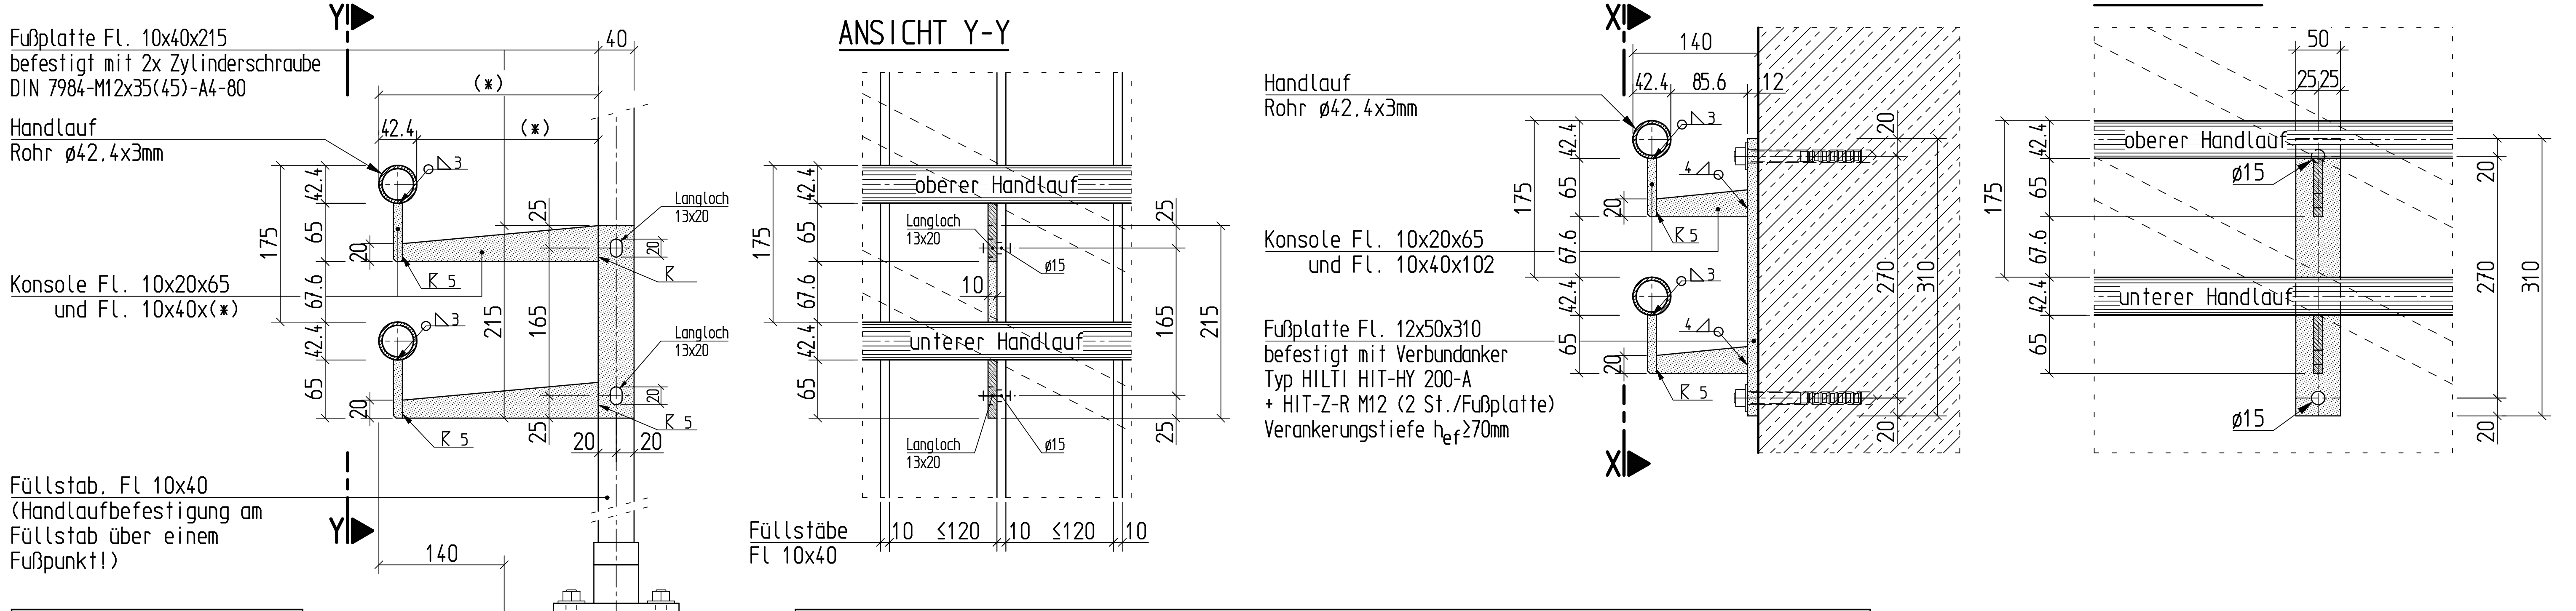

Alle Stahlteile des Handlaufes einschl. Befestigungen aus nichtrostendem Stahl A4, Werkstoff Nr. 1.4401

(*) Maße gem. Aufmaß in Örtlichkeit!
Gemäß der DB Regelzeichnung DBGEL-S25 darf die Länge des Kragarmes von 50mm bis 312mm betragen.
Falls die Länge des Kragarmes nicht im Bereich der DBGEL-S25 liegt sind projektspezifische Nachweise zu führen und zur Prüfung vorzulegen.

DETAIL 5 'Handlaufbeschriftung' M. 1:2,5

Taktiles Handlaufschild in Braille- und Prismenschrift
am oberen der beiden Handläufe gem. Ril 813.0205,Kap.1,Abs.6

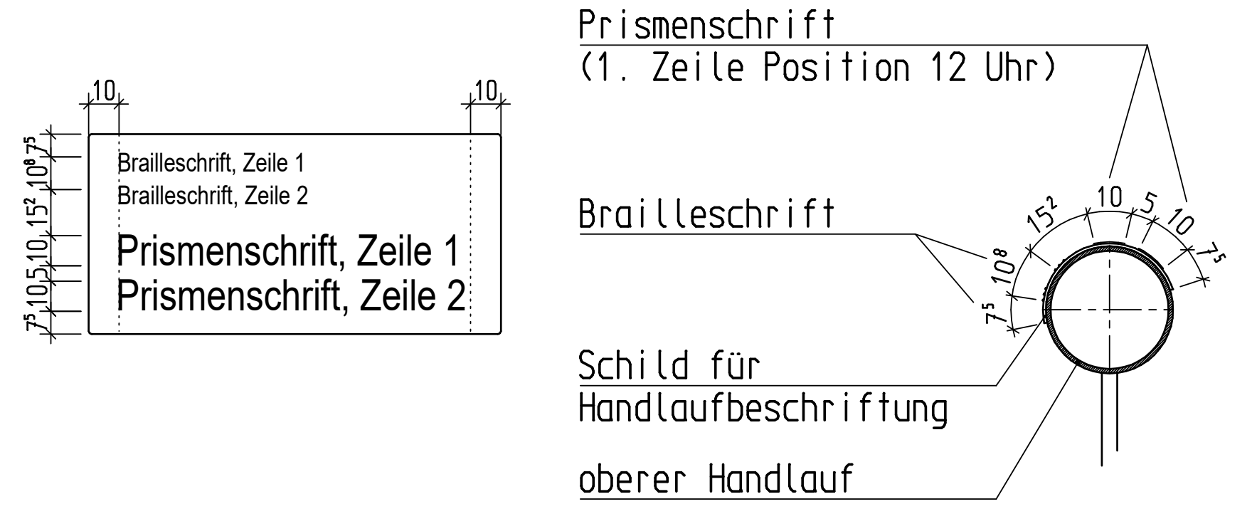

DETAIL 6 'Montagefuge' M. 1:2

Maße in mm

Geländer-Montagefuge gem. Baustandards Personenbahnhöfe
Rz. 'IseB DBGEL-S23': Absturzsicherung: Montagefuge

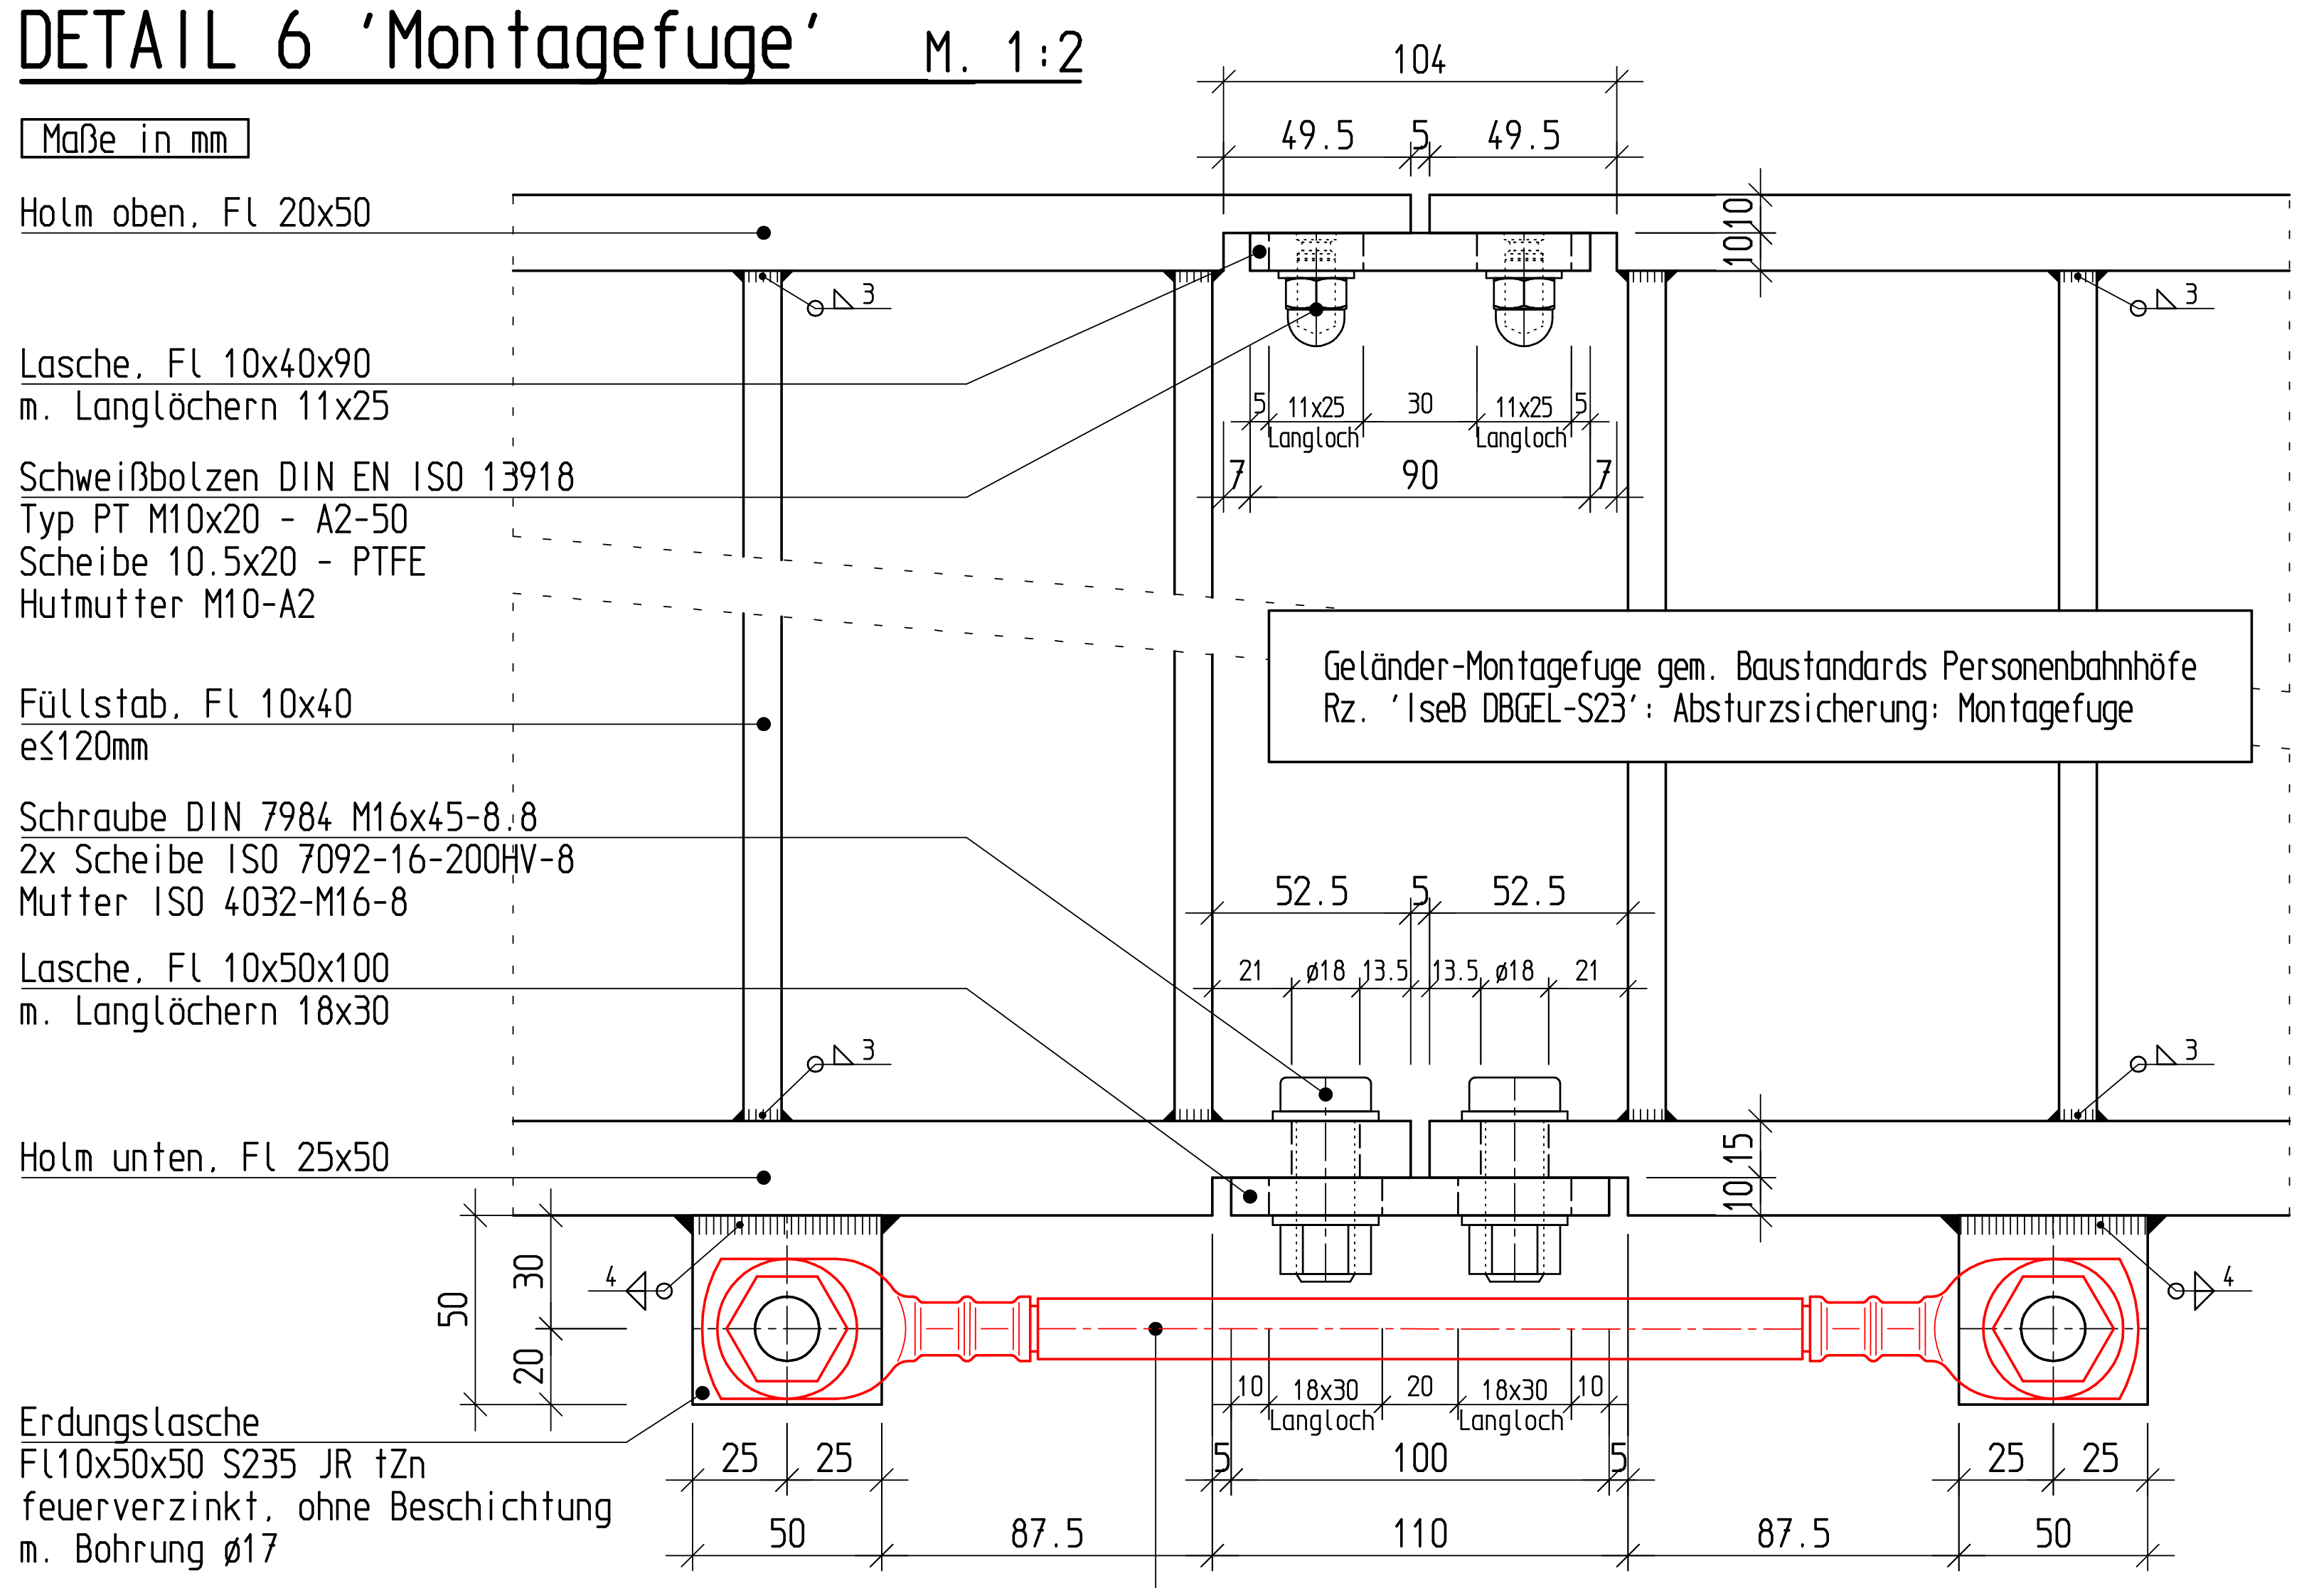

Erdungsverbinder 4 Ebs 15.03.17-6, L= 350 mm
(N)2X 1x70 RF CuStAl (40 kA/100ms)
2x Kabelpressschuh 3 Ebs 15.03.21
Bauart a (DIN 46235 16-70S)
Anschluss Kabelpressschuh an Erdungslasche:
- Schraube M16x40 - FK70 A2
- Scheibe A16 200-HV A2
- Mutter M16 A2
- Anzugsmoment: 80 Nm

DETAIL 7 'Anschluss Bauwerkserdung' M. 1:2

Maße in mm

Erdungsverbinder 4 Ebs 15.03.17-6, Länge gem. Aufmaß in Örtlichkeit
(N)2X 1x70 RF CuStAl (40 kA/100ms)
2x Kabelpressschuh 3 Ebs 15.03.21
Bauart a (DIN 46235 16-70S)
Anschluss Kabelpressschuh an Erdungslasche:
- Schraube M16x40 - FK70 A2
- Scheibe A16 200-HV A2
- Mutter M16 A2
- Anzugsmoment: 80 Nm

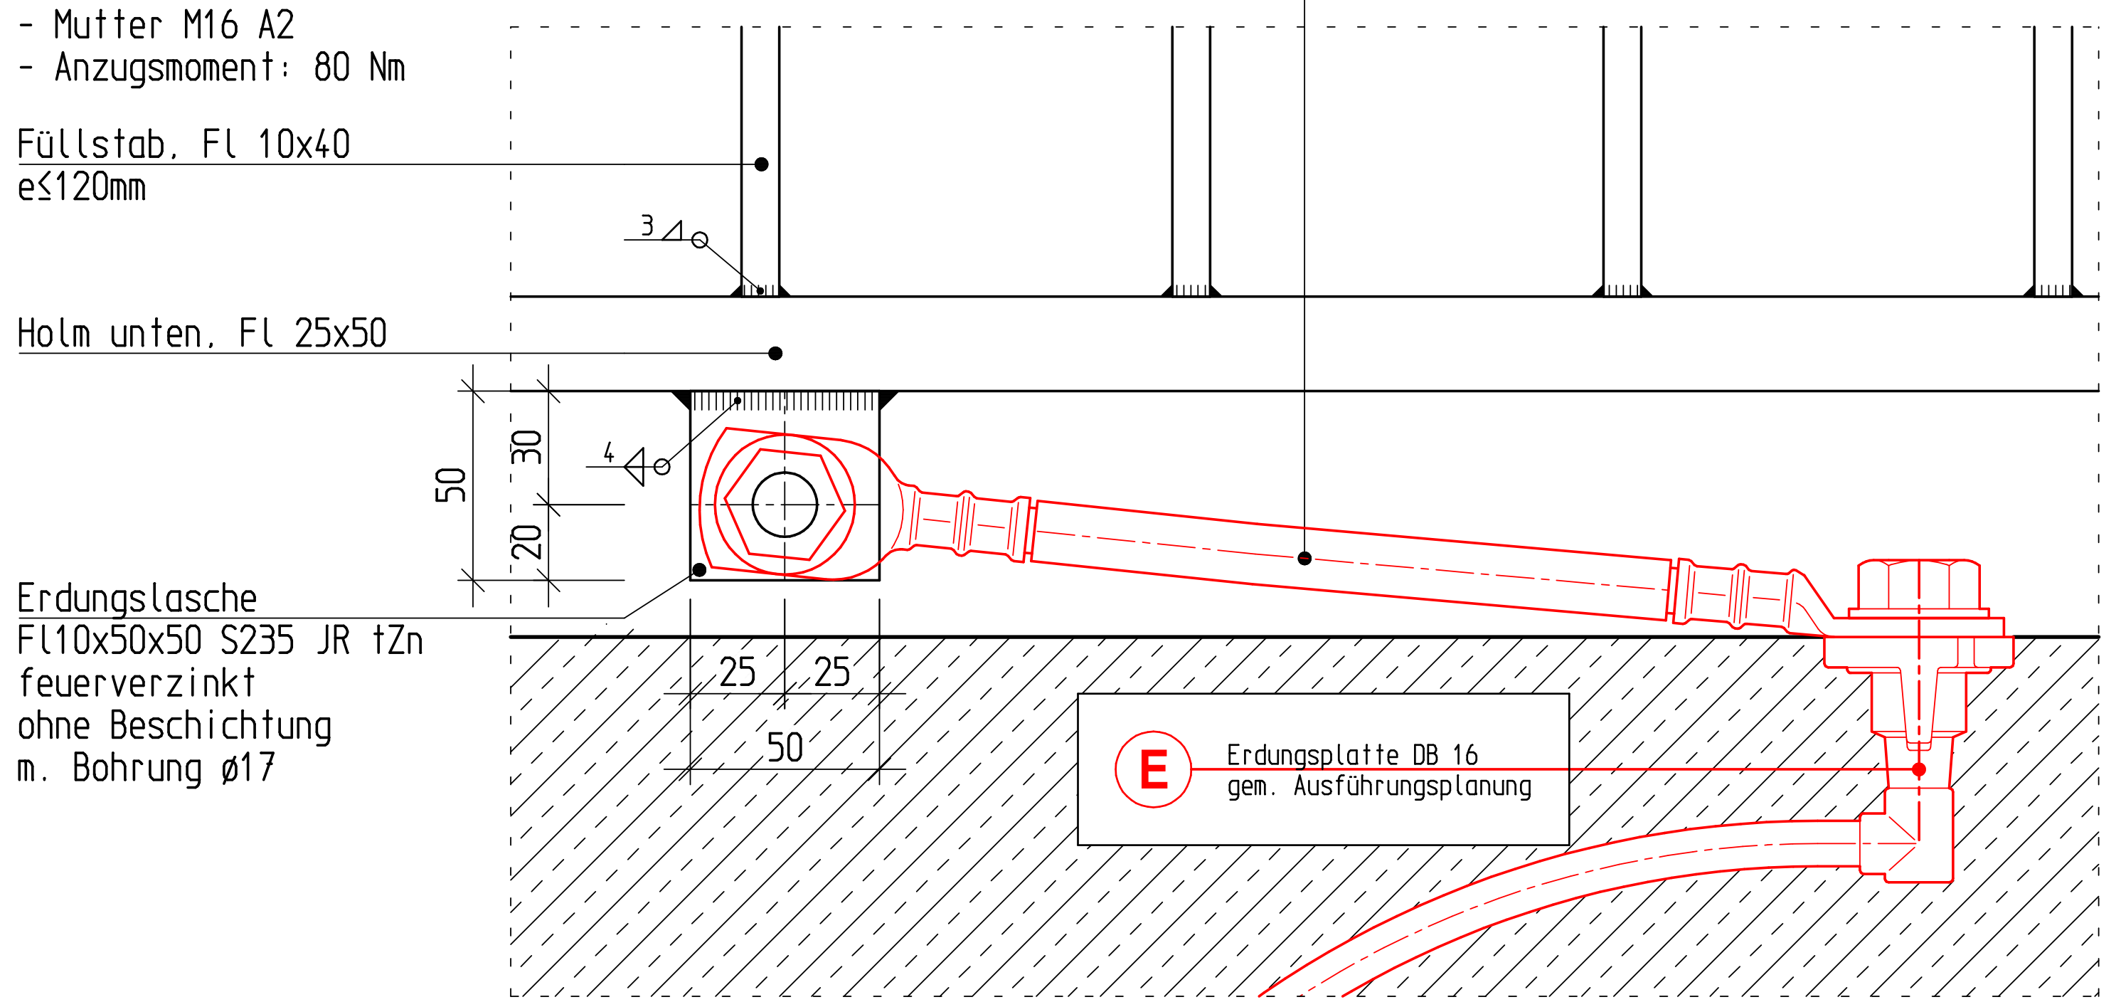

Koordinatensystem: GK Höhensystem: GK

nur für die Ausschreibung

Index:	Änderungen bzw. Ergänzungen	Name:	Datum:

Prüfvermerke

Bauherr	Bauherrenvertretung / Projektleitung
Regional-Stadtbahn Neckar-Alb Projektgesellschaft mbH Dreifürstensteinstraße 1-3 72116 Mössingen	Regional-Stadtbahn Neckar-Alb Projektgesellschaft mbH Dreifürstensteinstraße 1-3 72116 Mössingen
Name, Datum, Unterschrift	Name, Datum, Unterschrift

Projekt

Regional-Stadtbahn Neckar-Alb

Neckar-Alb-Bahn, Strecke 4600, Metzingen-Tübingen

PfA 6 Neckar-Alb-Bahn (Lkr. Tübingen)

Projekt-Nr. D-KA00419

Planteile und Schnittlinien im Grundriss

Hp Tübingen Güterbahnhof

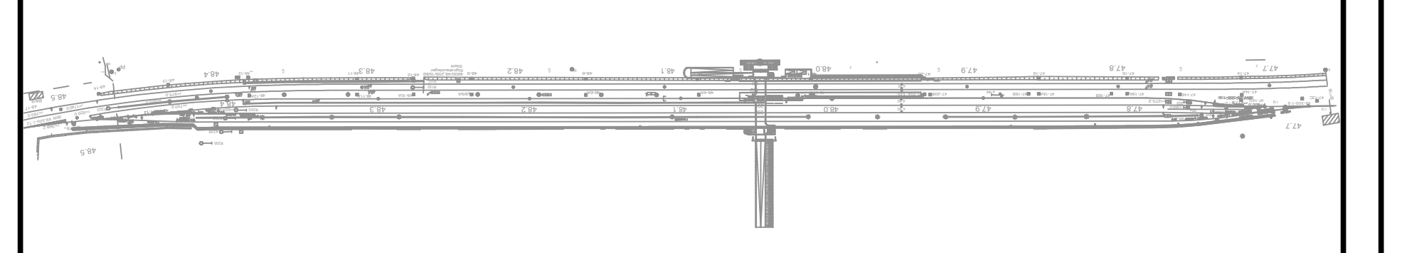

Planungsphase	Ausschreibung	Strecke	Metzingen-Tübingen	Maßstab 1:5 / 2		
Planbezeichnung/ Planinhalt	Geländer	Strecken-Nr.	4600	Bearbeitung CAD	Name(Druckschrift)	Datum
Planart	Geländer-Details	Stations-km	46,9+18	gez.	Seitz	12.02.26
Plannummer	306	Bahnhofs-Nr.		gepr.	Englert	12.02.26

Planersteller
ENGLERT INGENIEURBÜRO
Am Erlengraben 10 76275 Ettlingen
Telefon 07243/71802-0 info@englert-ib.de
Name (Druckschrift) Datum Unterschrift

Bauvorlageberechtigter (BVB) gemäß VV BAU / VV BAU-STE
Freigabe der Ausführungsunterlagen gemäß Freigabeschreiben
vom ________ Freigabe Nr. ________
Name (Druckschrift) Datum Unterschrift

Bautechnischer Prüfer gemäß VV BAU
bzw. Planprüfer gemäß VV BAU STE
Name (Druckschrift) Datum Unterschrift

Planersteller
Plan gleichgestellt mit Freigabe-Nr. ________
des Bauvorlageberechtigten vom ________
Name (Druckschrift) Datum Unterschrift

Die Übereinstimmung mit der Bauausführung wird bestätigt

Auftragnehmer
Name (Druckschrift) Datum Unterschrift

Bauüberwacher Bahn (BÜB) gemäß VV BAU/VV BAU-STE
Name (Druckschrift) Datum Unterschrift

12.02.2025