


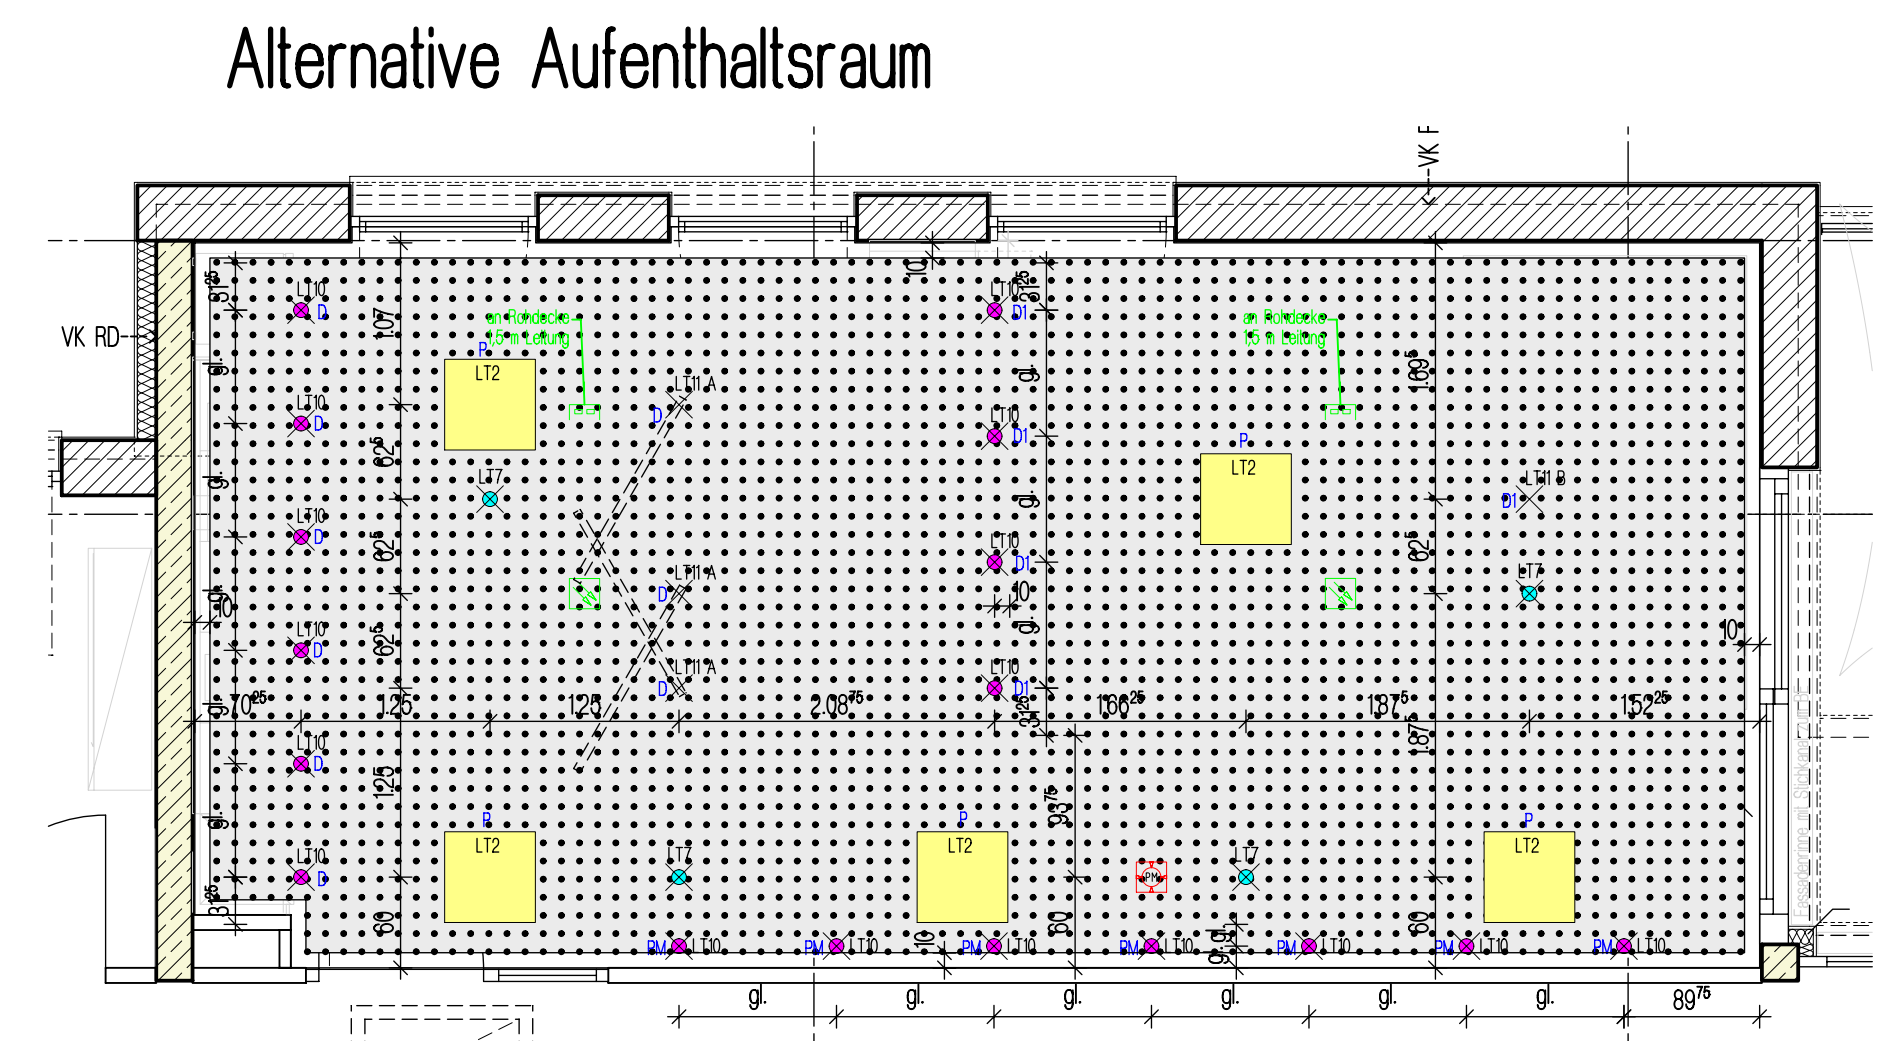

Legende

[illegible]

Alle Betonkanten mit 15cm Fasse. Die Türhähnen sind bezogen auf die OK Rohlesboden bis UK Rohrsturz. Alle Brüstungen sind bezogen auf die OK Rohlesboden. Alle Maße sind verantwortlich zu prüfen, bzw. am Bau zu nehmen. Für die Richtigkeit und Einhaltung der Maße haftet der Unternehmer. Ferner siehe VOB B 3.3 und B 3.4. Plann-, Maßdifferenzen müssen vor Ausführung mit den zuständigen Planern geklärt werden. Dieser Plan ist nur in Verbindung mit den in Plan angegebenen Detailsätzen vollständig. Alle tragenden Bauteile nach statischer Berechnung. Ausparungen, Schlitze und Durchbrüche siehe Ausparungen-, bzw. Schlitze der Projektierung. Auf das Urheberrecht und Urheberrechtsgesetz wird hingewiesen. Änderungen dürfen nur mit Genehmigung des Architekten vorgenommen werden.

LEGENDE LEUCHTEN

ENBAULEUCHTEN

[illegible]

LEGENDE DECKEN

	Rasterdecke 62,5/62,5 Mineralfaserinsiegelplatten z.B. OWAcoustic® premium System S3, Brillano
	Rasterdecke 62,5/62,5 Mineralfaserinsiegelplatten Feuchtraum geeignet z.B. OWAcoustic® premium System S3e, Ocean
	Rasterdecke freigespannt Mineralfaserinsiegelplatten z.B. OWAcoustic® premium System S6a, Sinicra Plattenbreite 31,25 cm

SONSTIGES

	Deckenprisenmelder
	Rauchmelder
	DECT WLAN
	Bewegungsmelder
LTD	
	Sicherheitsbeleuchtung
	Sicherheitsbeleuchtung
LÜFTUNGS AUSLÄSSE	
	Druckauslass
	Druckauslass

LÜFTUNGS-AUSLÄSSE

 Draughtless

ALTERNATIVEN

	GK-Decke (glatt) Ruheräume
	GK-Decke (gelocht) Akustikdecke gerade Quadratlöcher 12/25 Ø od. gerade Rundlöcher 12/25 R mit Vlies und 30 mm eingeschweißter Mineralfaserauflage z.B. Rockwool Polyrock Aufenthaltsraum

W-3037	5-OG-D-05	Obergeschoss Decken
--------	-----------	---------------------

K M B

PLAN | WEIRK | STADT | GMBH

**Architekt • Stadtplanung
Innenarchitekt • Vermessung
Landschaftsarchitekt
Bauplanung • Straßenplanung**

Brenzstraße 21
71636 Ludwigsburg

Telefon 07141 / 44 16 - 0
Telefax 07141 / 44 16 - 54

www.KMBonline.de
mail@kmbonline.de

EFH=±0,00=196,30 ü. NN = FFB

Neubau ASB Rettungswache

Brücklesäckerstraße 12,
74248 Weinsberg-Ellhofen

Arbeiter-Samariter-Bund
Baden-Württemberg e.V., Region Heilbronn
Bockelstraße 146
70619 Stuttgart

Ausführungsplanung LPH 5

Obergeschoss Deckenspiegel

[illegible]