


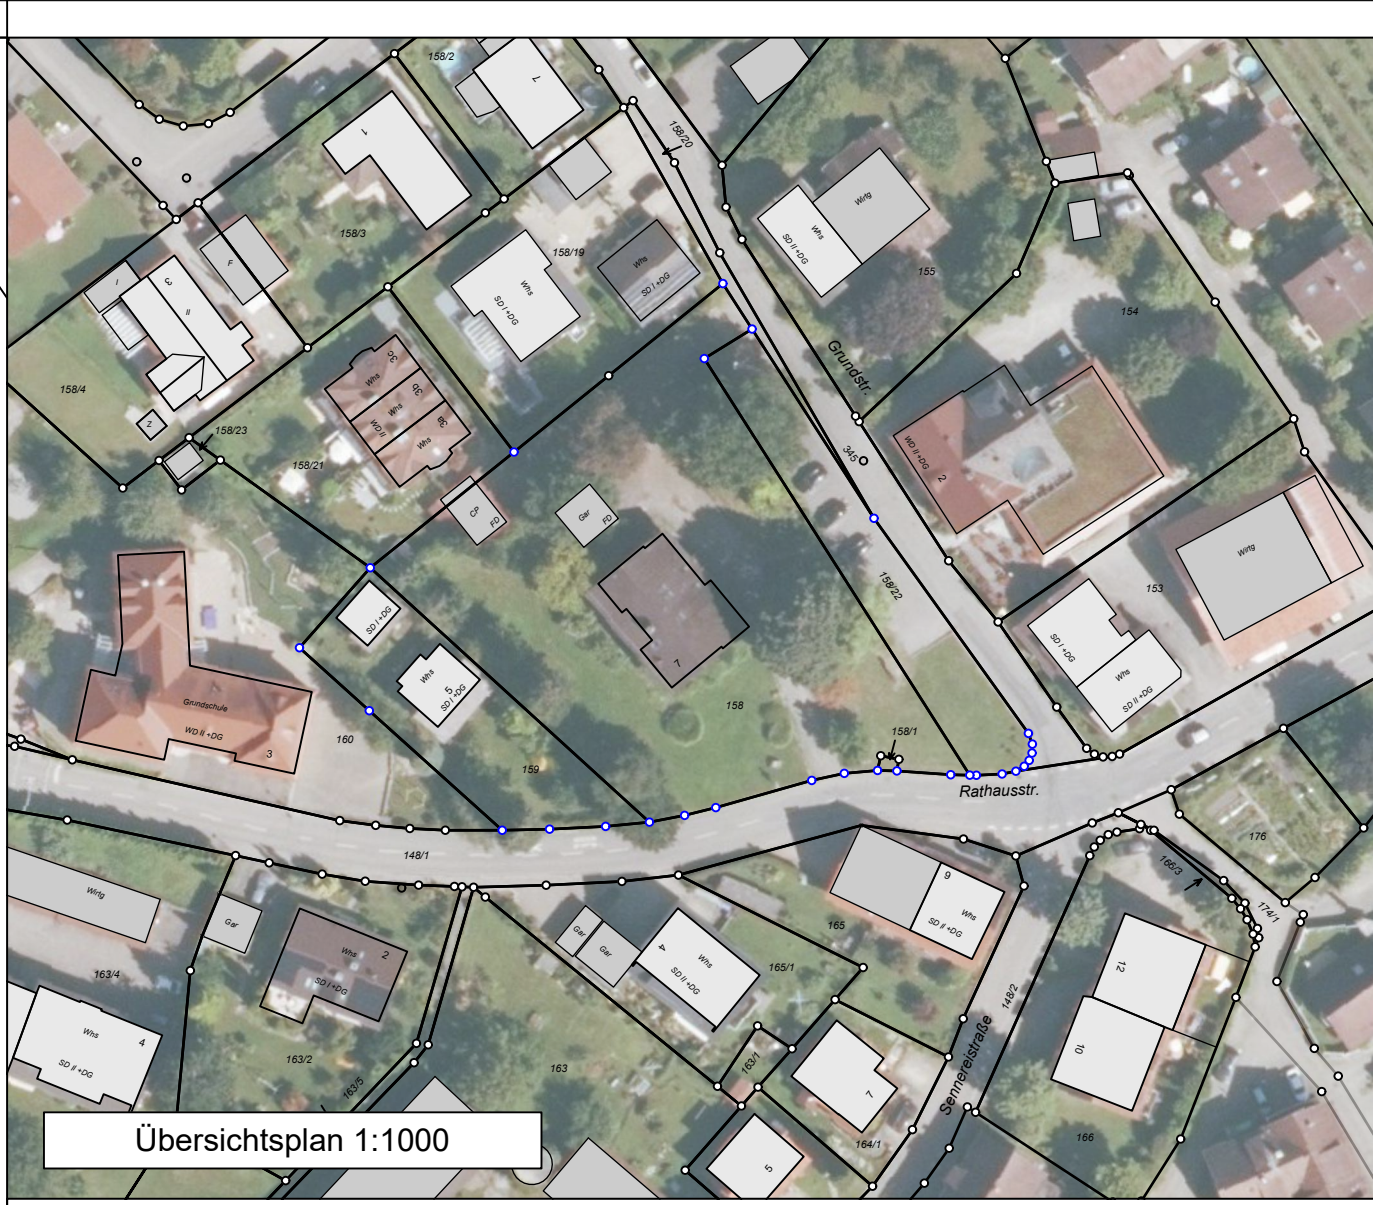

Legende Vermessung

- Böschung Bestand
- Pflaster
- Grünfläche
- Gebüsch
- Mauer
- Pultdach
- Überdachung
- Ablaufschacht
- Bergablaufschacht
- Beleuchtung
- Hydrantenschacht
- Stromkasten
- Schild
- Baum
- K10 = Kronendurchmesser 10 m
- Stammfußpunkt
- Kanalschacht
- Gasschieber
- Elektroschacht
- Wasserschieber
- Zaun

Geländepunkte

- 421.32+ OK Mauer
- 420.67+ UK Mauer
- 420.80+ UK Bordstein
- 420.83+ OK Bordstein
- 420.89+ Gehwegrand
- 421.53+ UK Böschung
- 422.24+ OK Böschung
- 423.29+ Gebüschlinie
- 422.89+ Geländepunkt
- 419.49+ OK Treppe
- 419.04+ UK Treppe

Grenzabsteckung

- Abgesteckte Grenzpunkte markiert

Legende Kataster:

- best. Flurstücksgränze
- best. Gebäude mit Hausnummer und Nutzung
- Flurstücksnummer
- Straßenname

Index	Änderung	Datum	Zeichen

☒ Gauß-Krüger-Koordinatensystem	☐ ETRS89/UTM-Koordinatensystem
☐ DHHN12 / Höhenstatus 130	☐ DHHN92 / Höhenstatus 160
☐ DHHN2016 / Höhenstatus 170	

**MARSCHALL & KLINGENSTEIN**
INGENIEURE GMBH

Ingenieurvermessung
Tief- und Straßenbauplanung
3D-Laserscanning
Drohnenvermessung
Immobilienbewertung

07542 5395 0
info@ib-mk.de
ib-mk.de
Eisenbahnstraße 3
88069 Tettnang

Gemeinde Bodolz
Rathausstrasse 20
88131 Bodolz



Straße: Rathausstraße 7	Datum: 17.09.2025	Zeichen: RC
Gemarkung: Bodolz	bearbeitet: 17.09.2025	gezeichnet: RC
Landkreis: Lindau (Bodensee)	geprüft:	
Projekt: Kindertagesstätte Bodolz	Planinhalt: Bestandsaufnahme/ Grenzabsteckung	
Status: Bestand	Maßstab: 1:250	Projekt-Nr.: 25053
Aufgestellt:	Genehmigt:	
Tettnang, 17.09.2025	Der Bauherr,	
Plannummer: 25053-BEST-00	Anlage:	