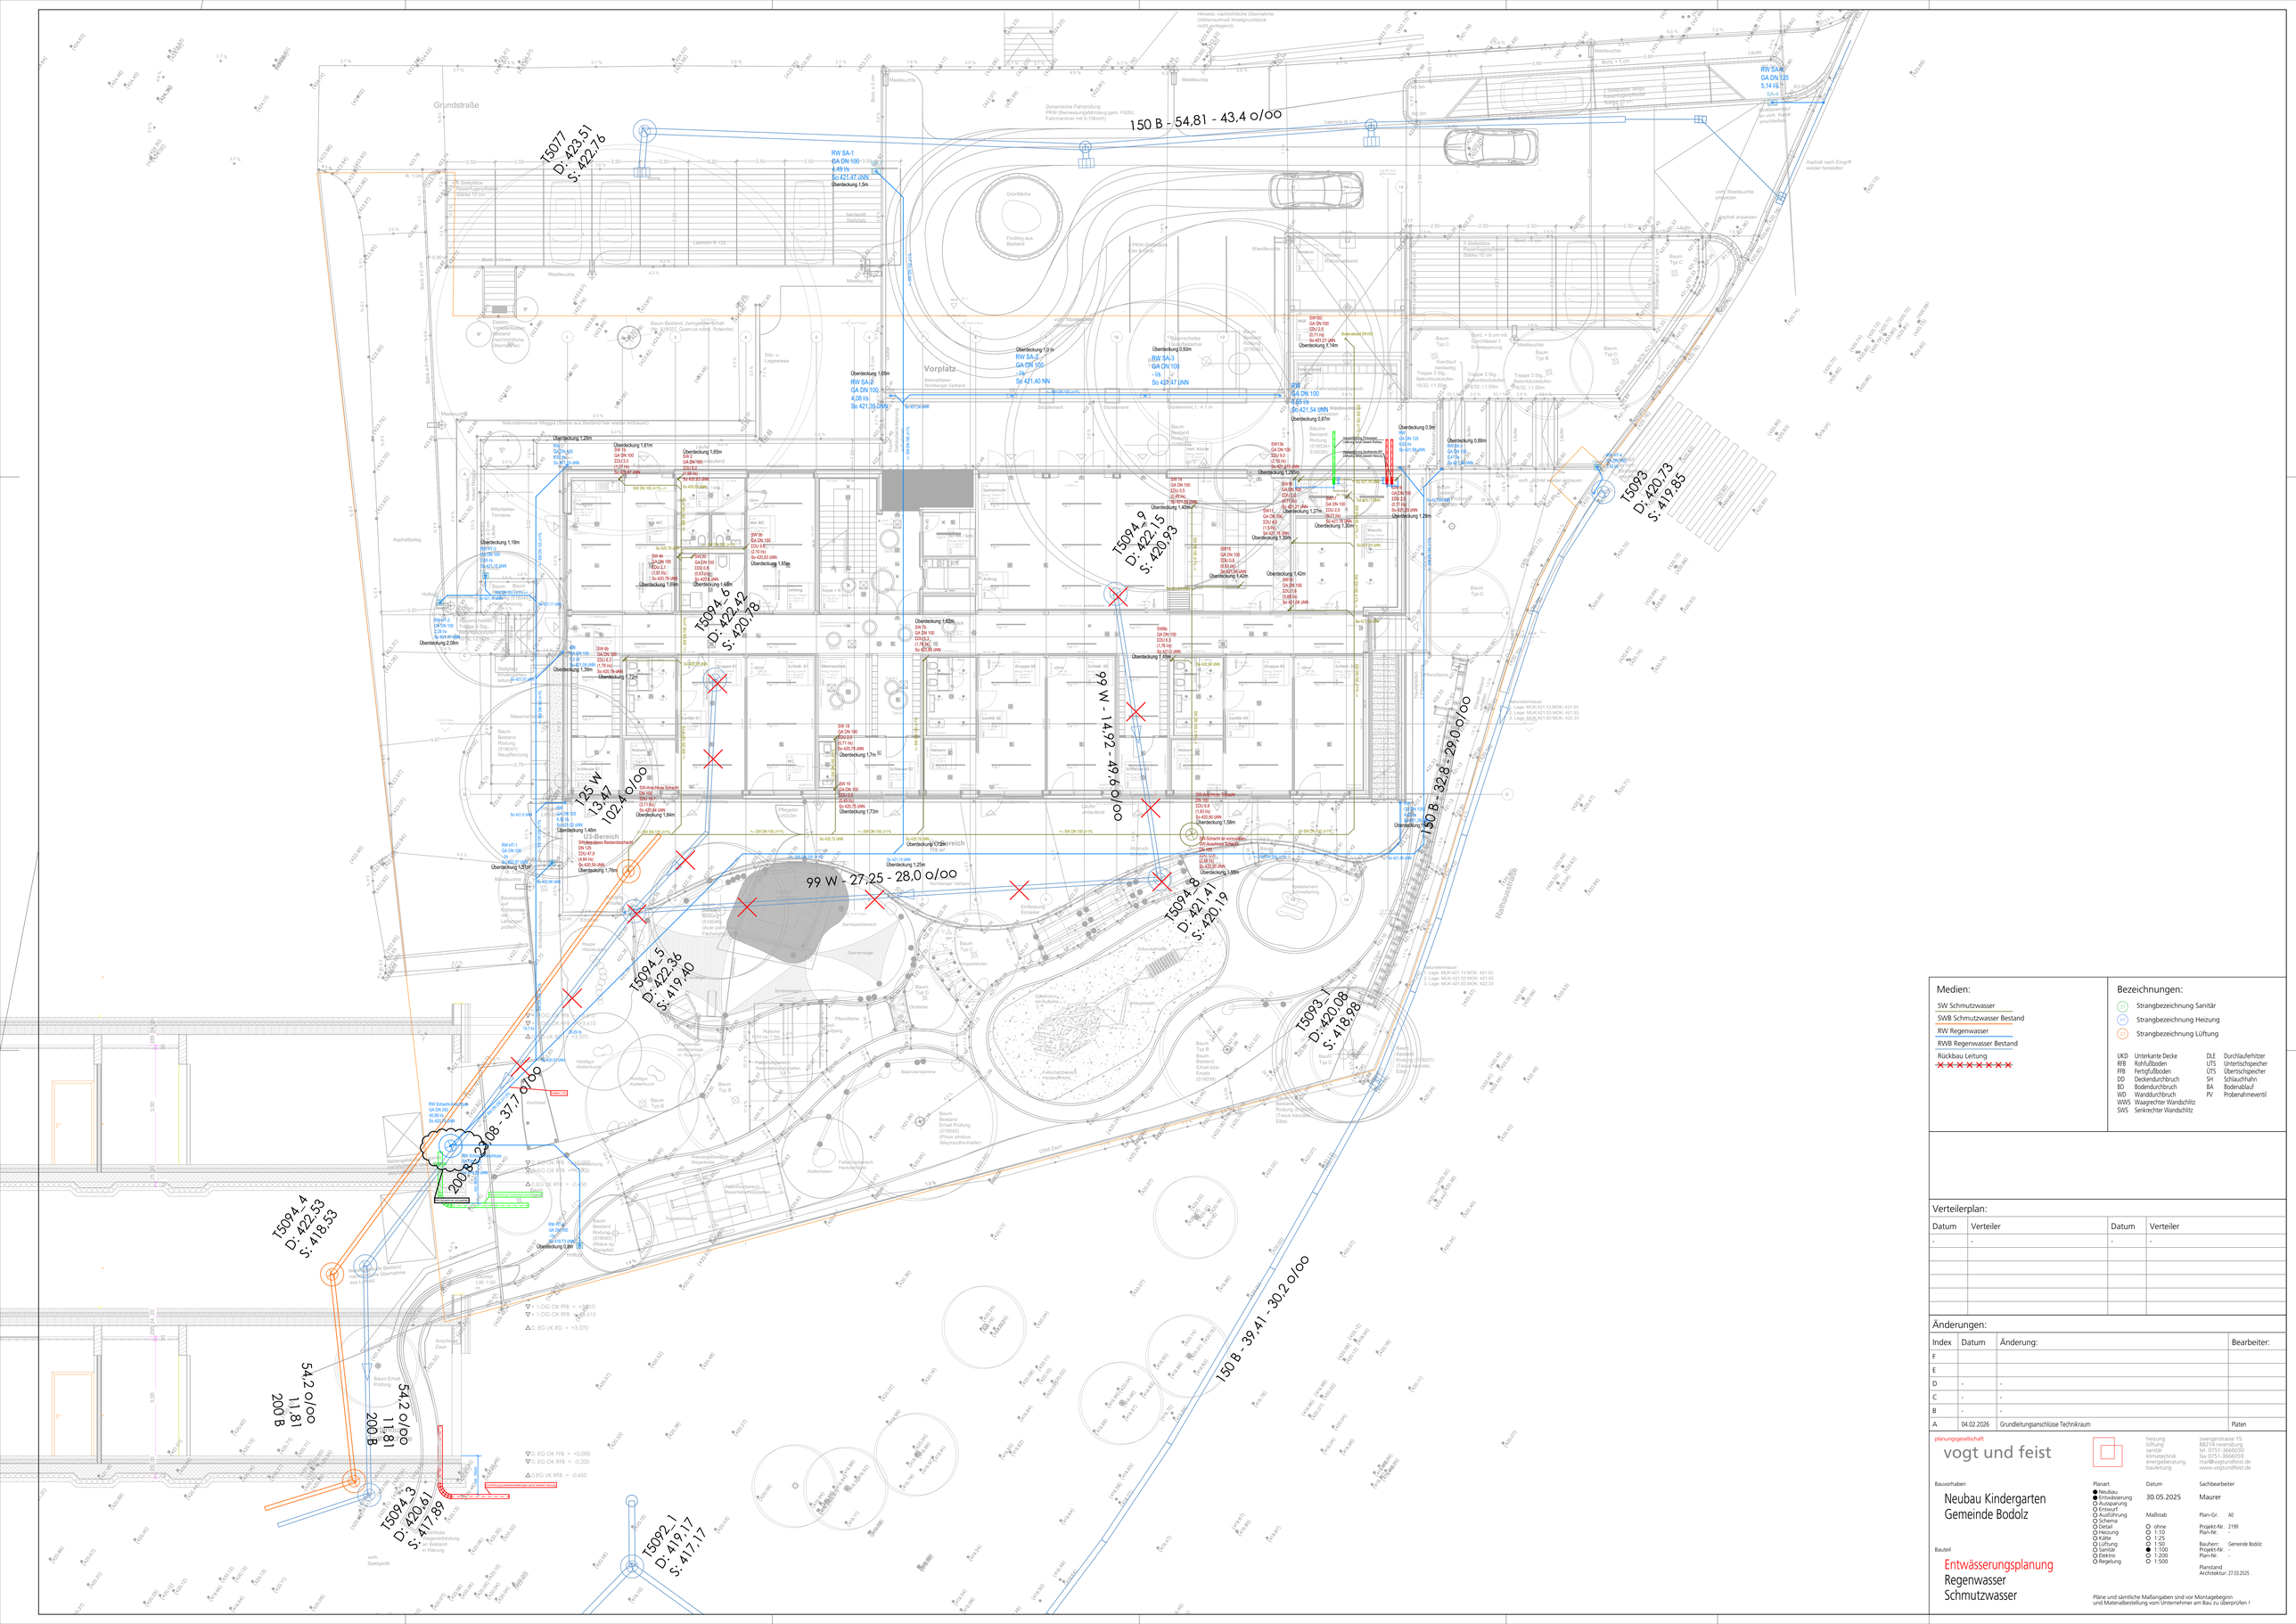

Medien:

- SW Schmutzwasser
- SWB Schmutzwasser Bestand
- RW Regenwasser
- RWB Regenwasser Bestand
- Rückbau Leitung

Bezeichnungen:

- (S) Strangbezeichnung Sanitär
- (H) Strangbezeichnung Heizung
- (L) Strangbezeichnung Lüftung

UKD	Unterkante Decke	DLE	Durchlauferhitzer
RFB	Rohfußboden	UTS	Untertischspeicher
FFB	Fertigfußboden	ÜTS	Übertischspeicher
DD	Deckendurchbruch	SH	Schlauchhahn
BD	Bodendurchbruch	BA	Bodenablauf
WD	Wanddurchbruch	PV	Probenahmeventil
WWS	Waagrechter Wandschlitz		
SWS	Senkrechter Wandschlitz		

Verteilerplan:

Datum	Verteiler	Datum	Verteiler
-	-	-	-

Änderungen:

Index	Datum	Änderung:	Bearbeiter:
F			
E			
D	-	-	
C	-	-	
B	-	-	
A	04.02.2026	Grundleitungsanschlüsse Technikraum	Platen

planungsgesellschaft
vogt und feist
heizung
lüftung
sanitär
klimatechnik
energieberatung
bauleitung
zwergenstrasse 15
88214 ravensburg
tel. 0751-3666030
fax 0751-36660359
mail@vogtundfeist.de
www.vogtundfeist.de

Bauvorhaben
Neubau Kindergarten
Gemeinde Bodolz

Bauteil
Entwässerungsplanung
Regenwasser
Schmutzwasser

Planart
● Neubau
● Entwässerung
○ Ausgabeplanung
○ Entwurf
○ Ausführung
○ Schema
○ Detail
○ Heizung
○ Kälte
○ Lüftung
○ Sanitär
○ Elektro
○ Regelung

Datum
30.05.2025

Maßstab
○ ohne
○ 1:10
○ 1:25
○ 1:50
● 1:100
○ 1:200
○ 1:500

Sachbearbeiter
Maurer

Plan-Gr. A0

Projekt-Nr. 2199
Plan-Nr. -

Bauherr: Gemeinde Bodolz
Projekt-Nr. -
Plan-Nr. -

Planstand
Architektur: 27.03.2025

Pläne und sämtliche Maßangaben sind vor Montagebeginn und Materialbestellung vom Unternehmer am Bau zu überprüfen !