



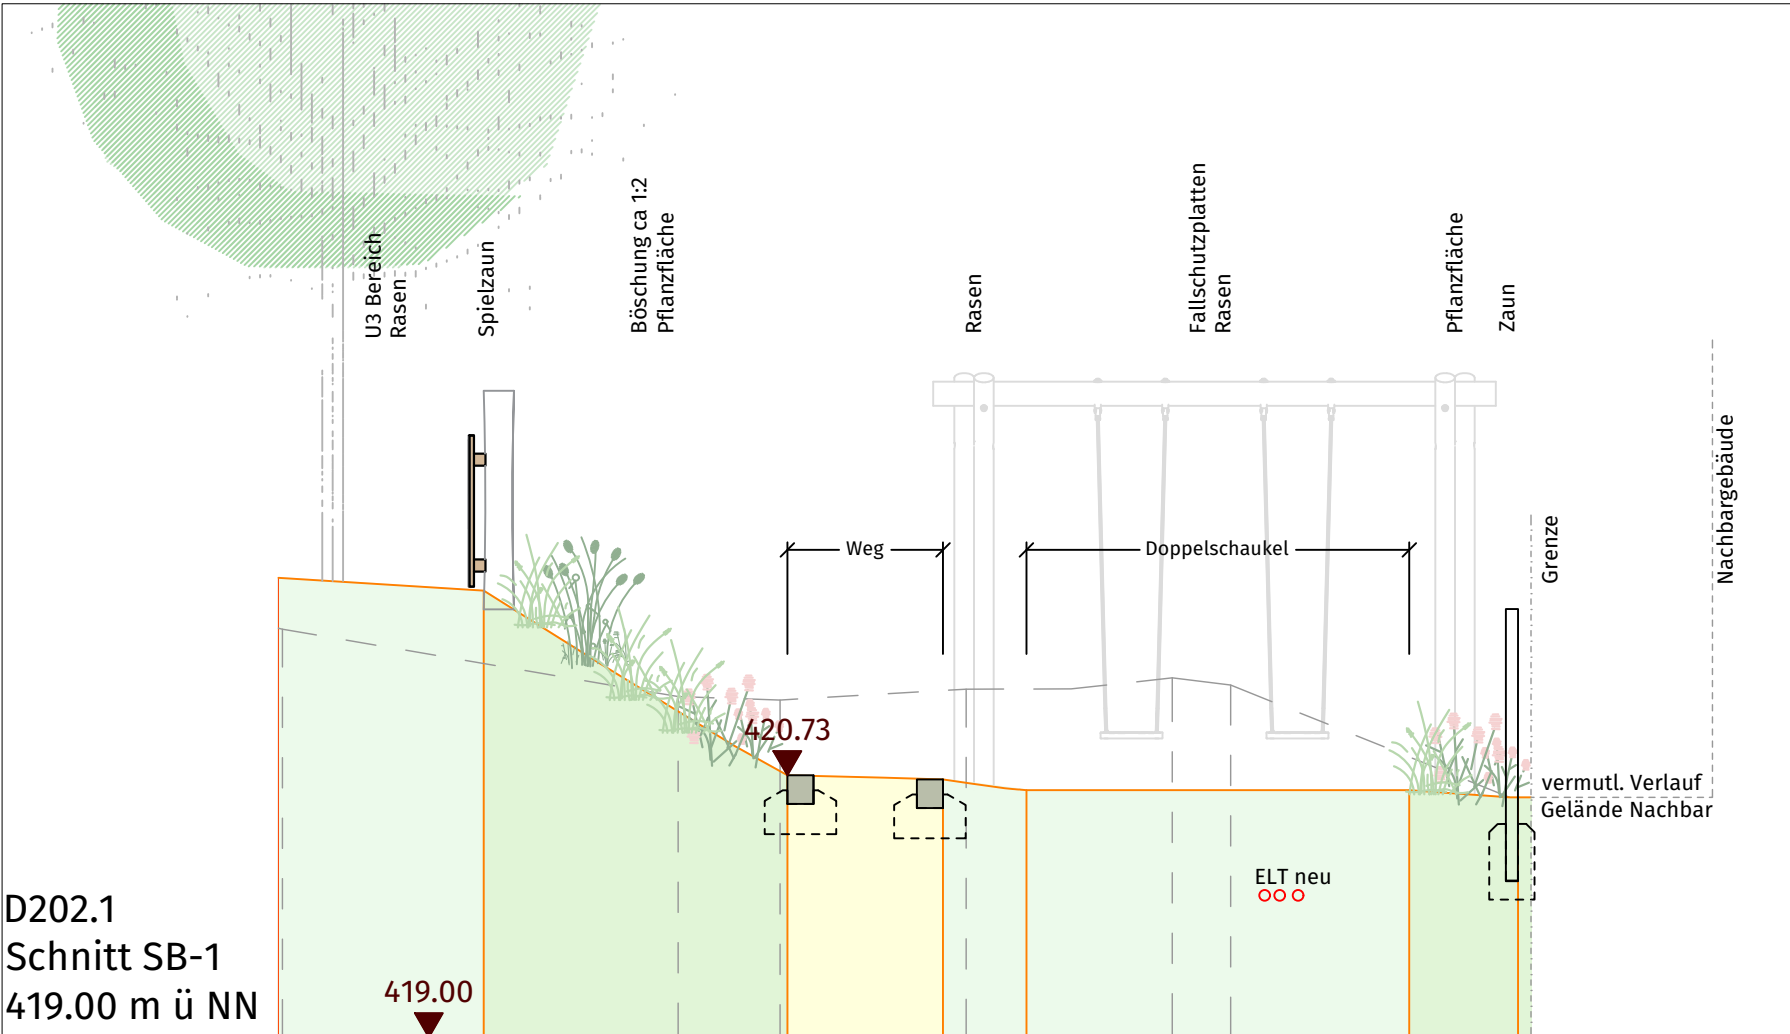


D202.1
Schnitt SB-1
419.00 m ü NN

Höhe Bestand	421.70	421.25	421.23	421.30	421.38	421.33	420.59
Höhe Planung	422.04	421.95	420.73	420.71	420.63	420.63	420.59

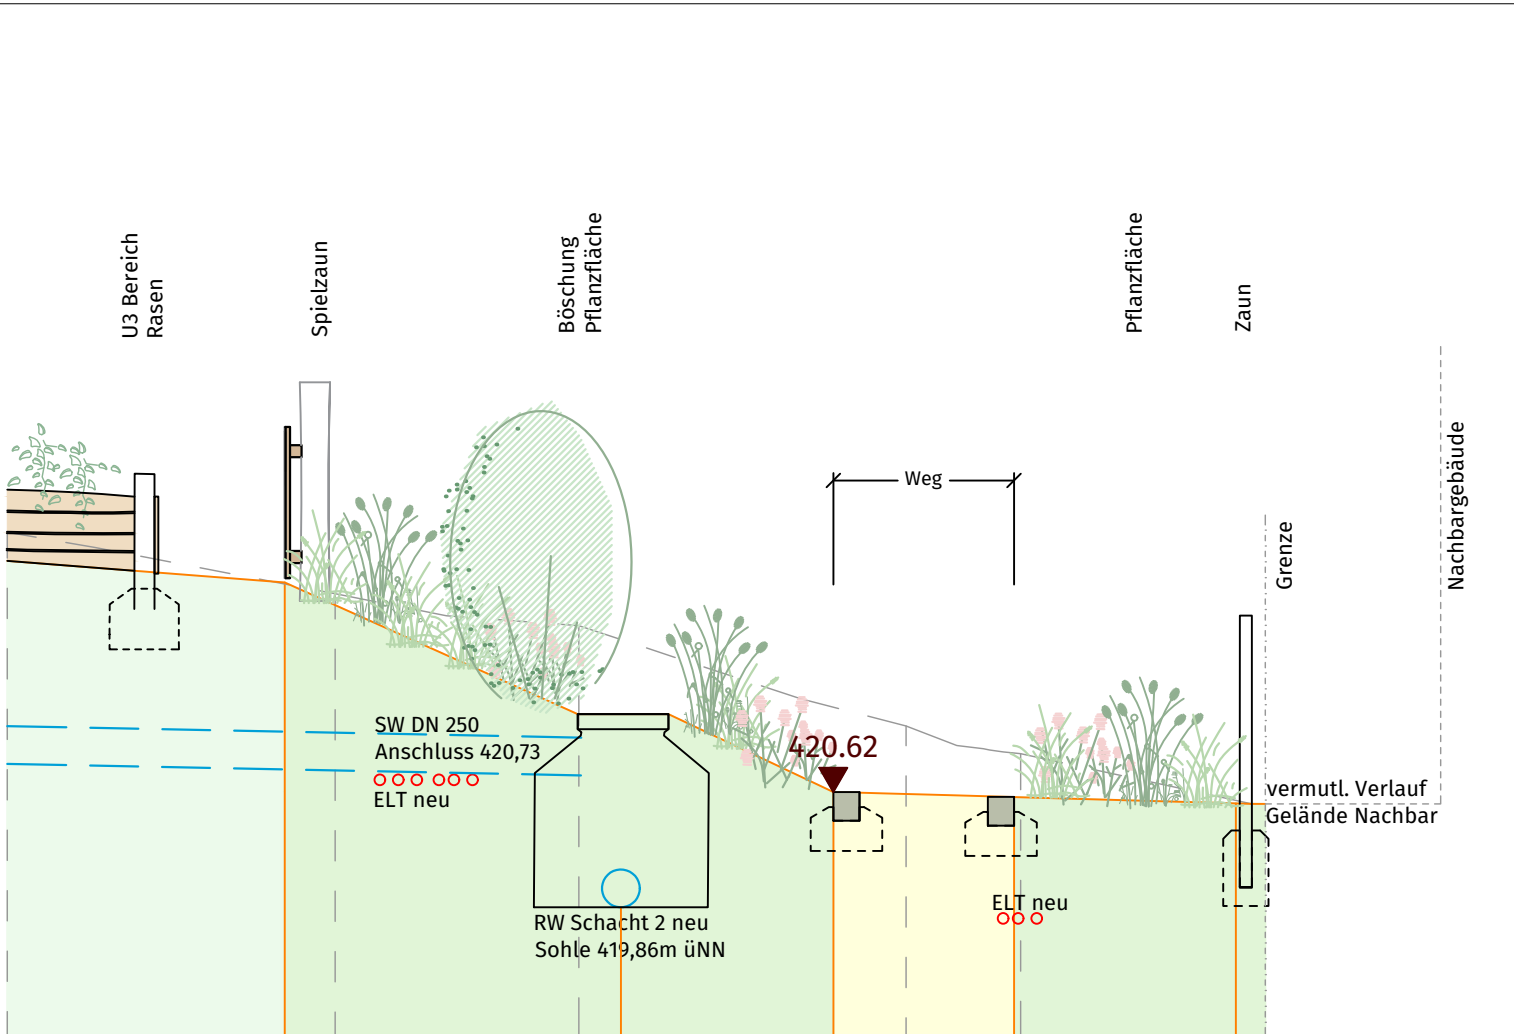


D202.2
Schnitt SB-2
419.00 m ü NN

Höhe Bestand	422.34	421.93	421.72	421.06	420.88	420.54
Höhe Planung	422.00	419.86	420.62	420.59	420.54	420.54

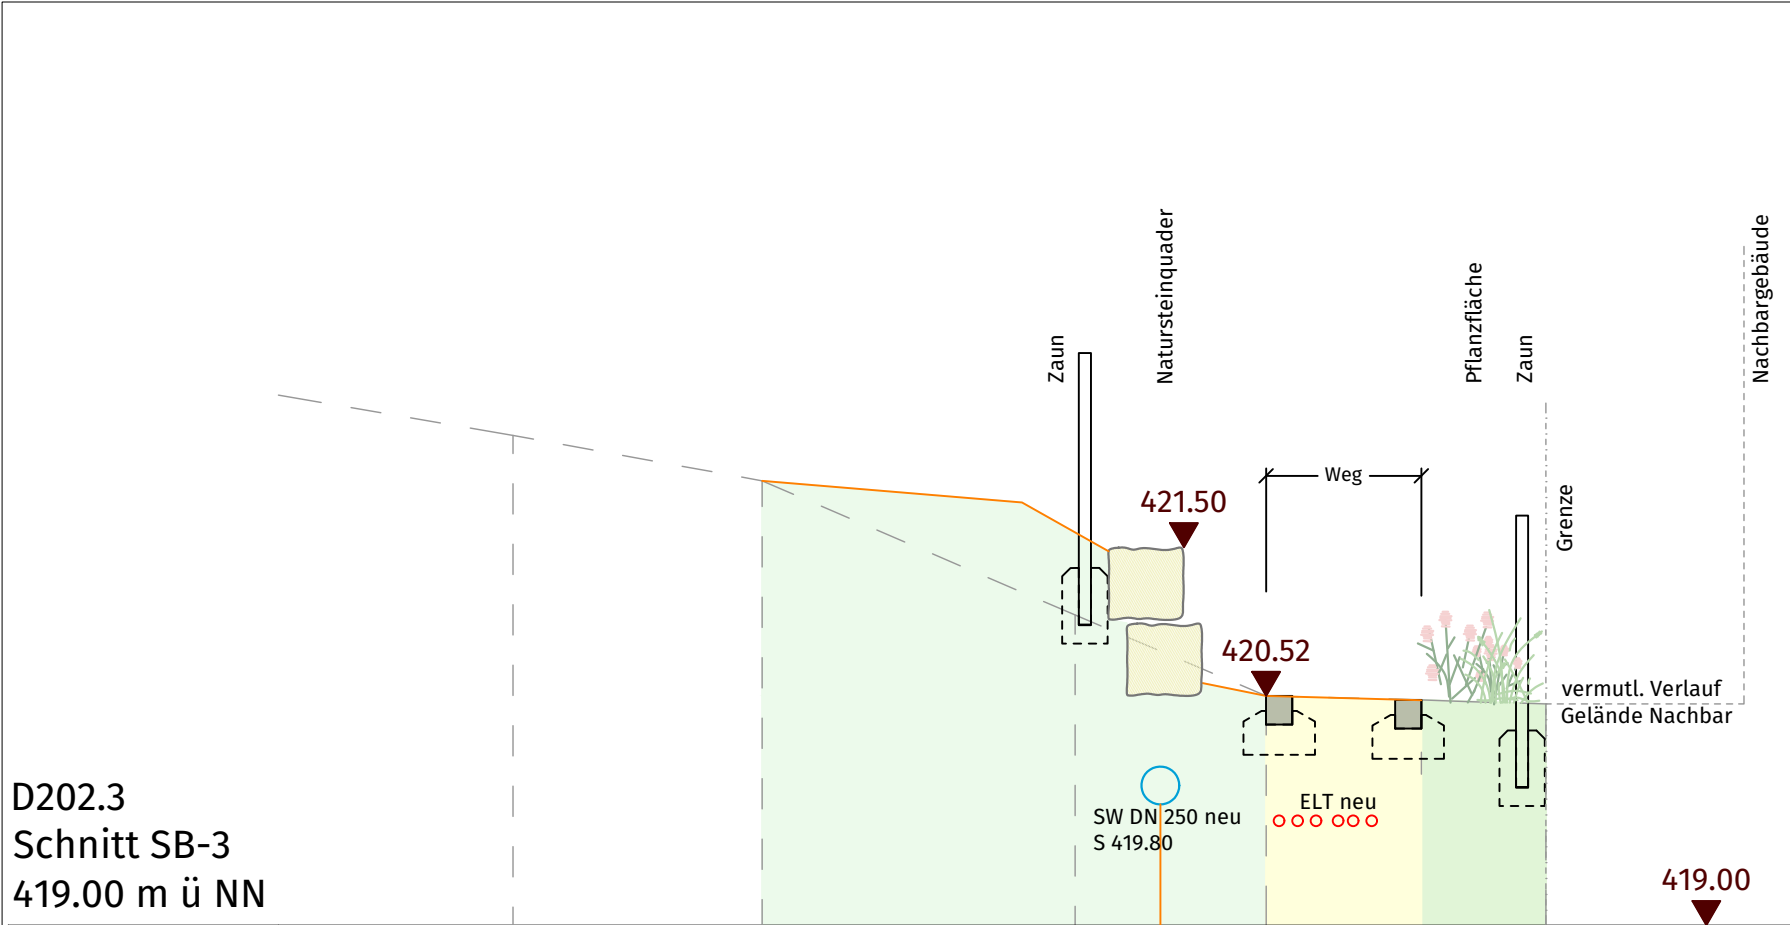


D202.3
Schnitt SB-3
419.00 m ü NN

Höhe Bestand	422.24	421.94	421.05	420.52	420.49	420.46
Höhe Planung			419.80	420.52	420.49	420.46

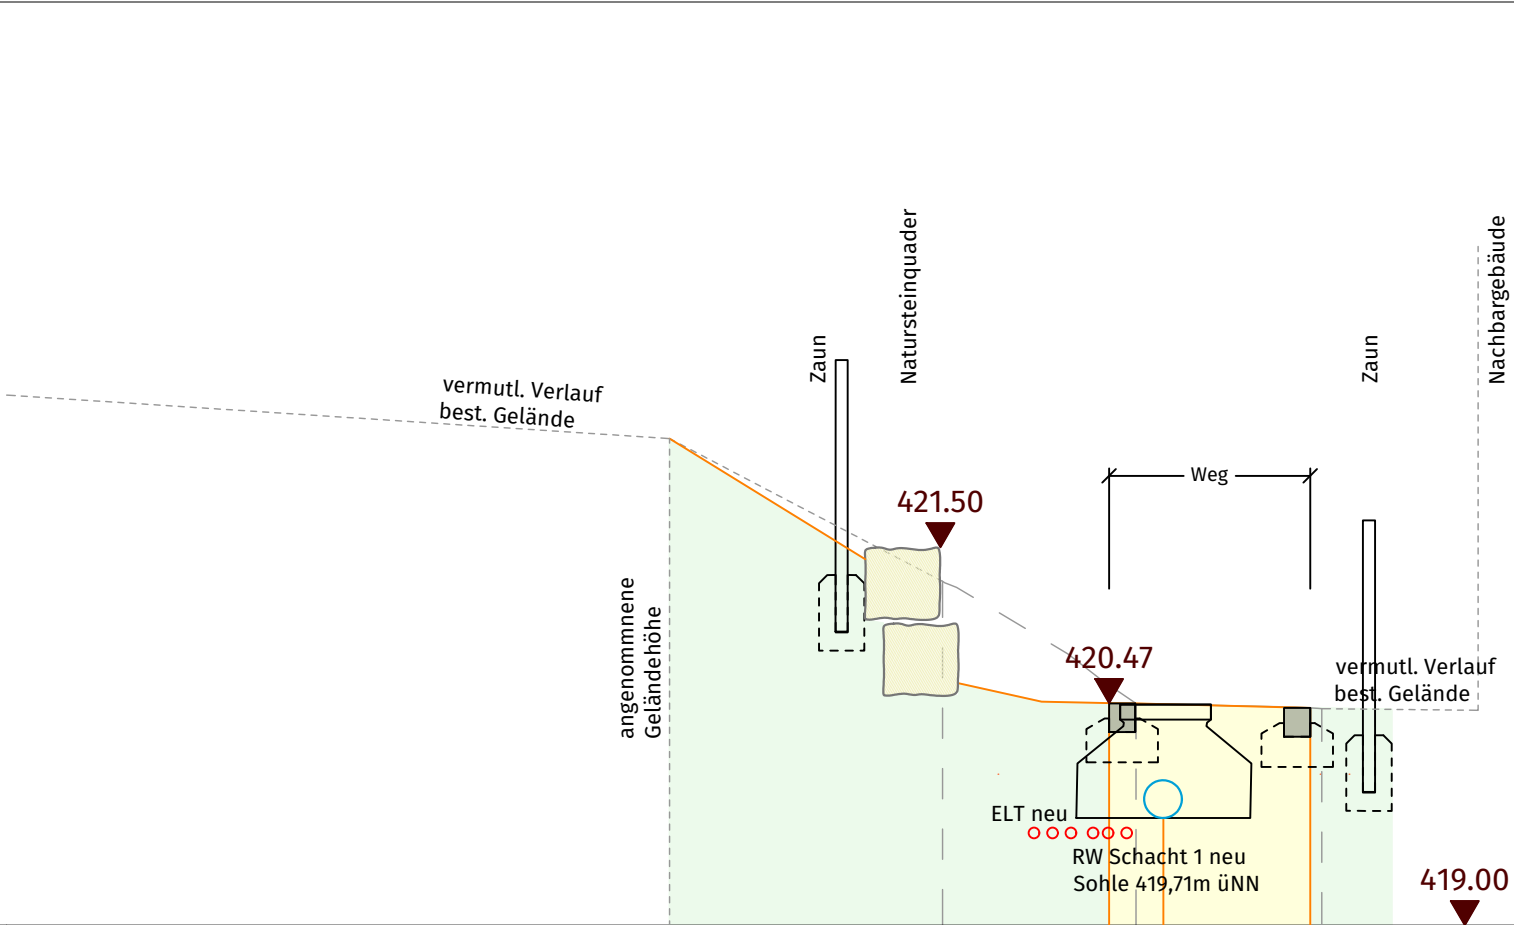

D202.4
Schnitt SB-4
419.00 m ü NN

Höhe Bestand	422.22	421.27	420.47	420.43
Höhe Planung			420.47 419.71	420.43

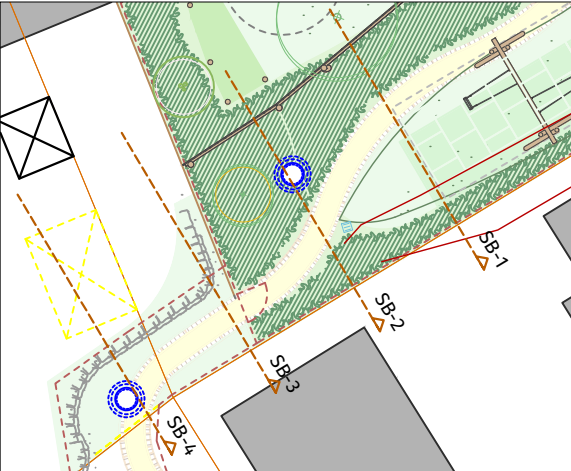

VORABZUG

Index	Bereich	Inhalt	Datum
---	---	---	---

Die angegebenen Maße + Höhen sind von der ausführenden Firma vor Ort auf ihre Richtigkeit zu überprüfen. Eventuelle Unstimmigkeiten sind der Baubehörde unverzüglich mitzuteilen. Verantwortlich und Weitergabe des Planinhalts, auch auszugsweise, nur mit schriftlicher Genehmigung des Bauherrn oder des Planverfassers.

Gemeinde Bodolz
vertreten durch Felix Eisenbach, Erster Bürgermeister
Rathausstraße 20
88131 Bodolz
www.bodolz.de

Projekt
**Neubau Kindertagesstätte
in 88131 Bodolz**

Planinhalt
**Ausführungsplanung (BA 1 : KiTa Bereich)
K-202: Schnitte Verbindungsweg Schule
M. 1:50**

Architekt
GMS ARCHITEKTEN PartGmbH, 88316 Isny

Plangrundlage / Vermessung
-

Anerkannt, der Bauherr
Datum
Unterschrift

Gefertigt:
26.06.2026 / js-er

Letzte Änderung:

Freizeitsplanung
Sigmund

Freizeitsplanung Sigmund
Landchaftsarchitekten GmbH
Altenstraße 6
72611 Grafenberg
07123 97380-0, Fax -80
info@fp-sigmund.de