



D332.1
Pflegetor Innenansicht
M. 1:20

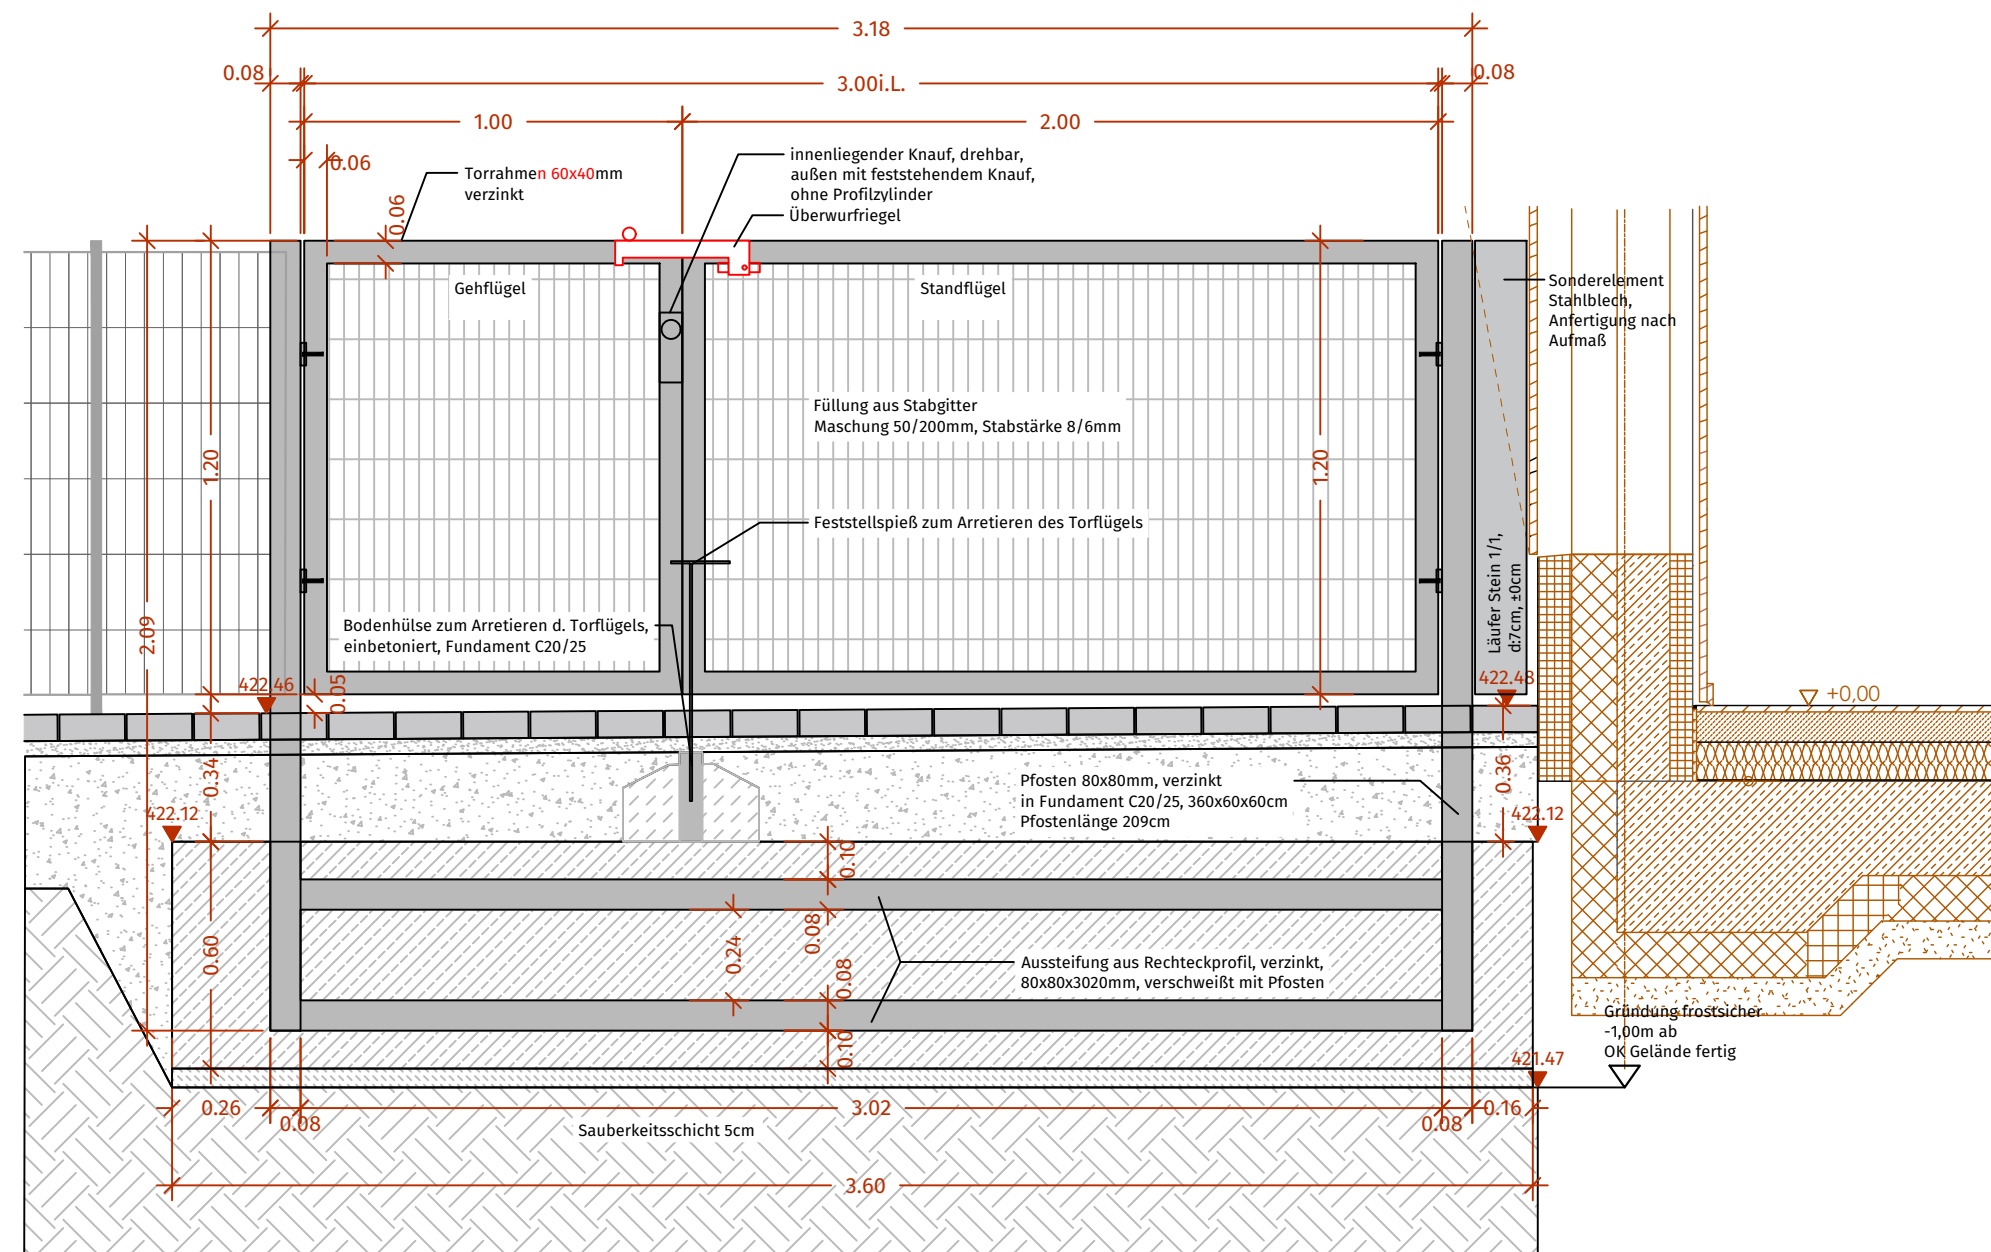

D332.2
Pflegetor Draufsicht
M. 1:20

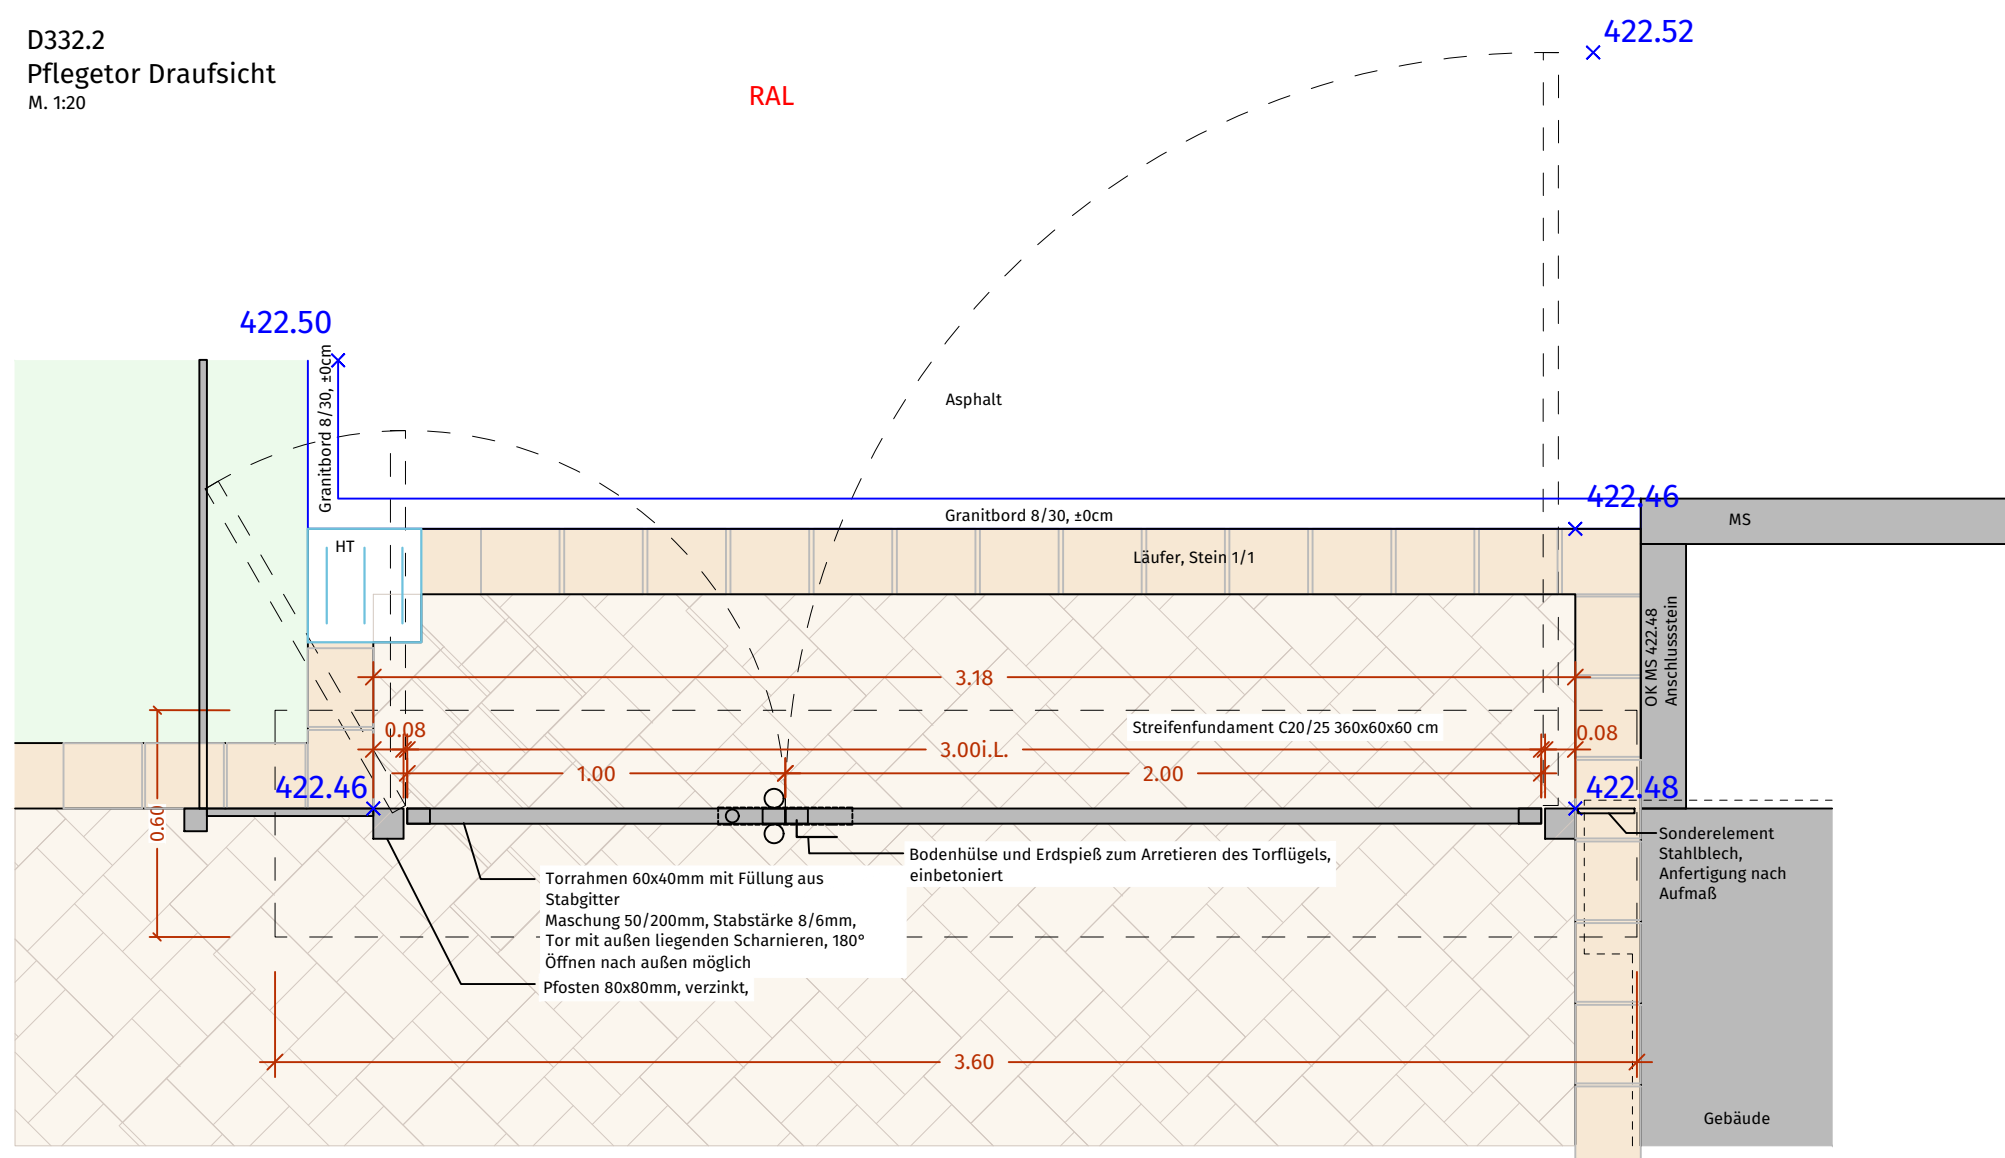

VORABZUG

Index	Bereich	Inhalt	Datum

Die angegebenen Maße + Höhen sind von der ausführenden Firma vor Ort auf ihre Richtigkeit zu überprüfen. Eventuelle Unstimmigkeiten sind bei Baubeginn unverzüglich mitzuteilen; Vervollständigung und Weitergabe des Planinhalts, auch auszugsweise, nur mit schriftlicher Genehmigung des Bauherrn oder des Planungsbüros.

Gemeinde Bodolz
vertreten durch Felix Eisenbach, Erster Bürgermeister
Rathausstraße 20
88131 Bodolz
www.bodolz.de

Projekt
**Neubau Kindertagesstätte
in 88131 Bodolz**

Planinhalt
Ausführungsplanung (BA 1 : KiTa)
K-332 : Detail Pflegetor
M. 1:20

Architekt
GMS ARCHITEKTEN PartGmbB, 88316 Isny

Plangrundlage / Vermessung

Anerkannt, der Bauherr	
Datum	Unterschrift

Gefertigt:
Grafenberg
26.06.2026 / js-er

Letzte Änderung:

