




333.1 : Abwicklung Zaun
4 Teile
M. 1:200

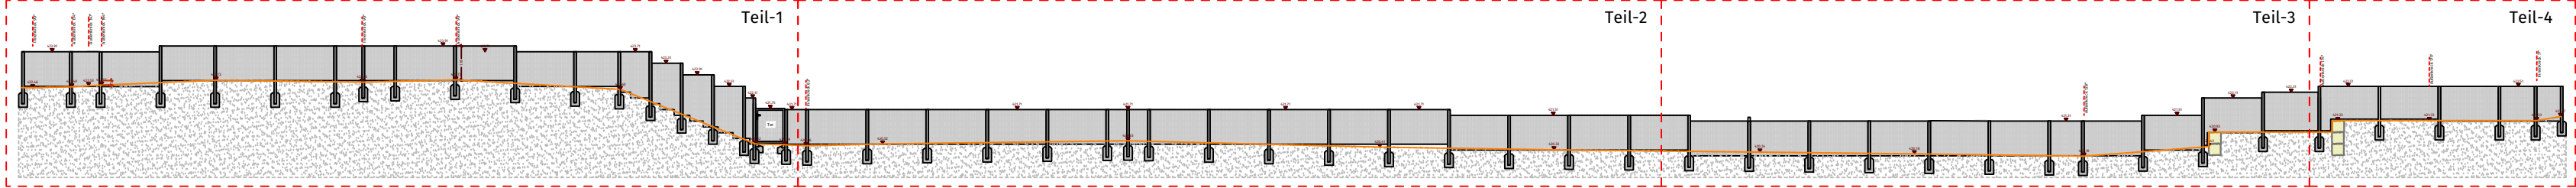


333.2 : Teil - 1
M. 1:50

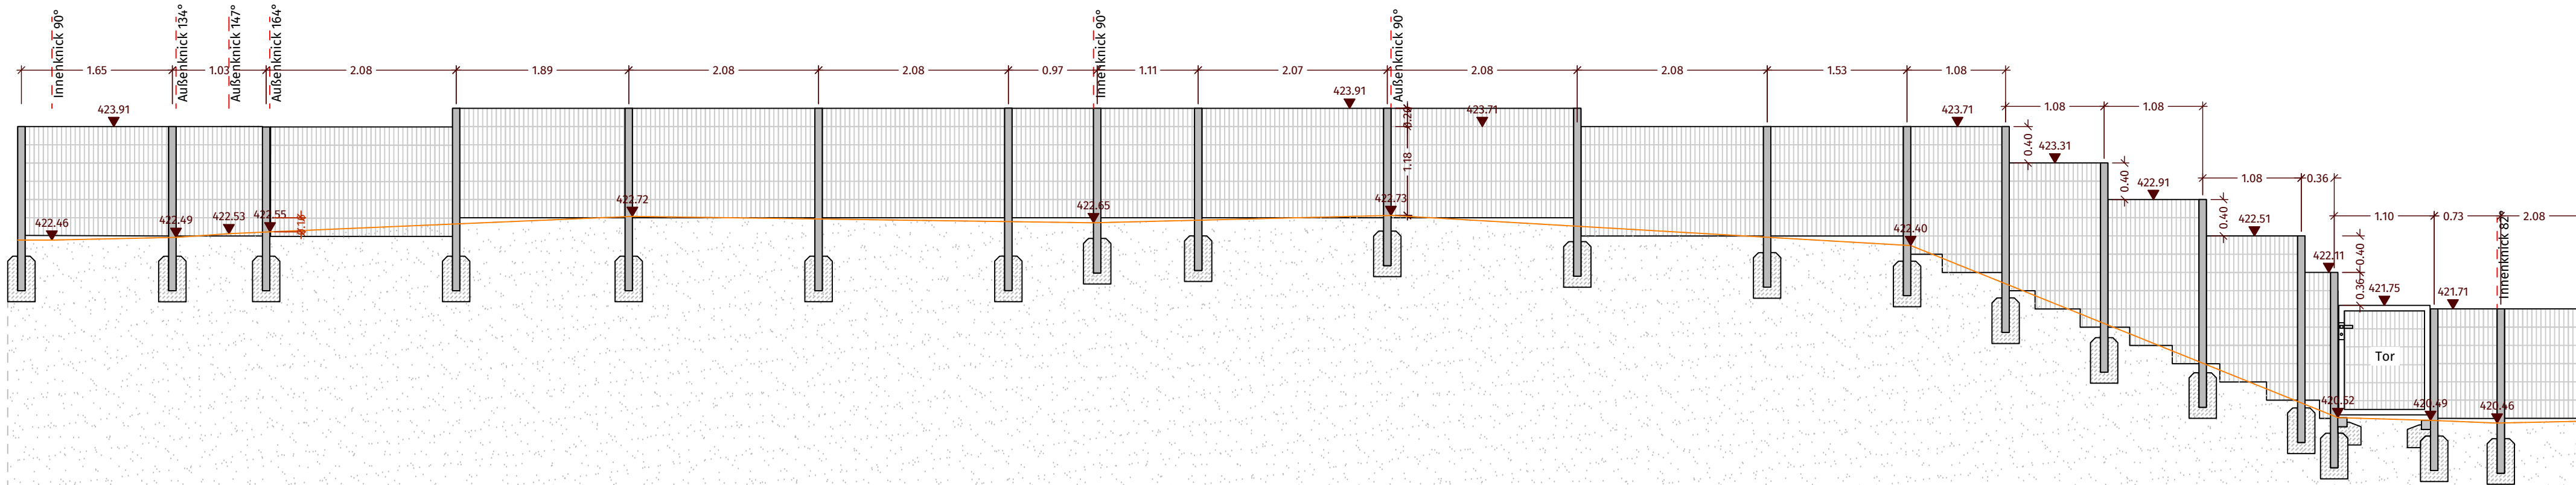


333.5 : Teil - 2
M. 1:50

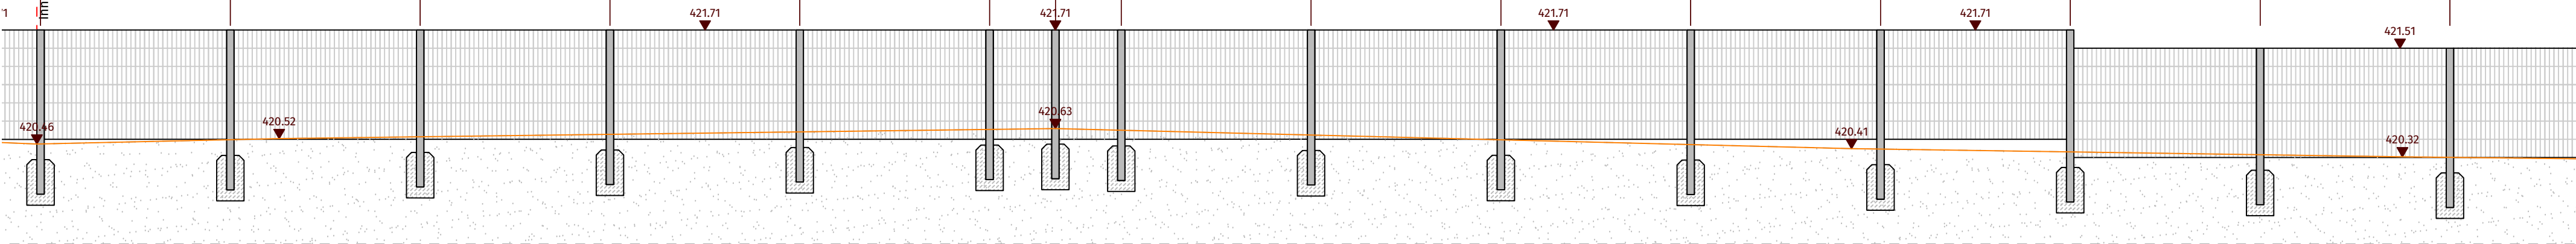

333.4 : Teil - 3
M. 1:50

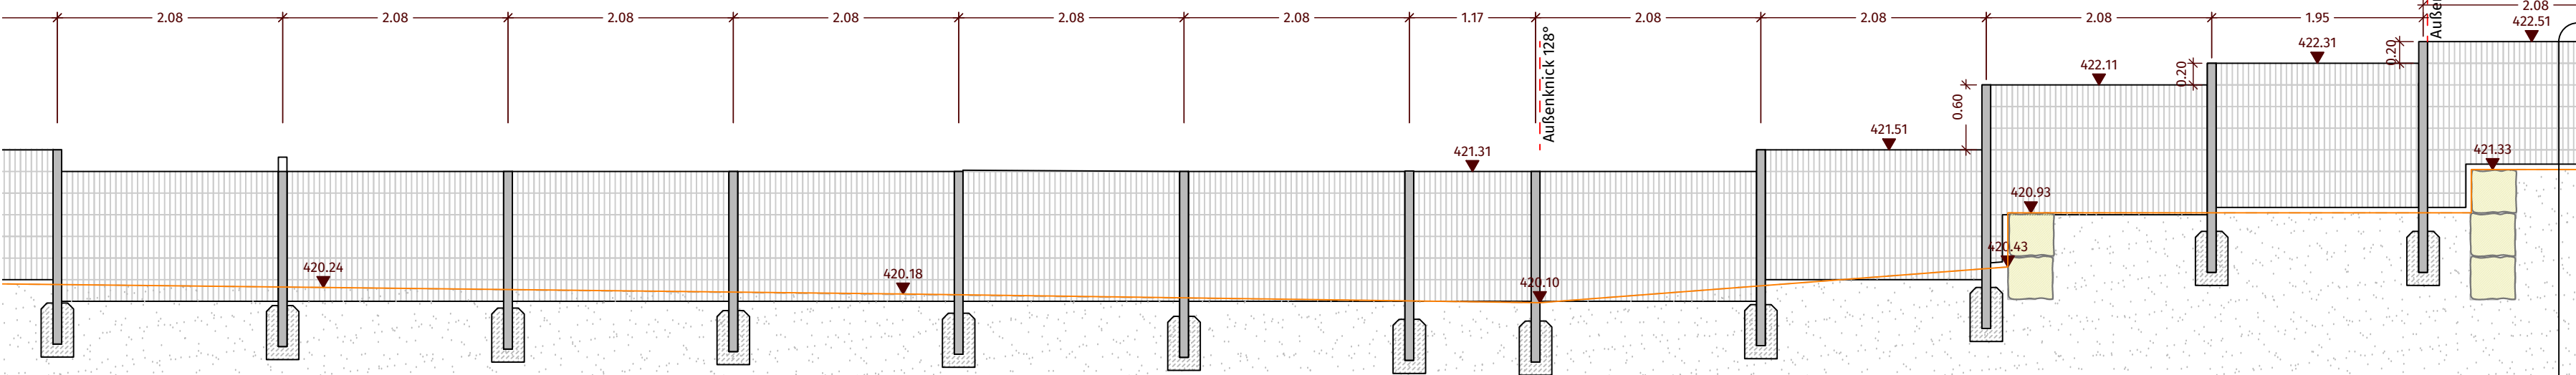

333.5 : Teil - 4
M. 1:50

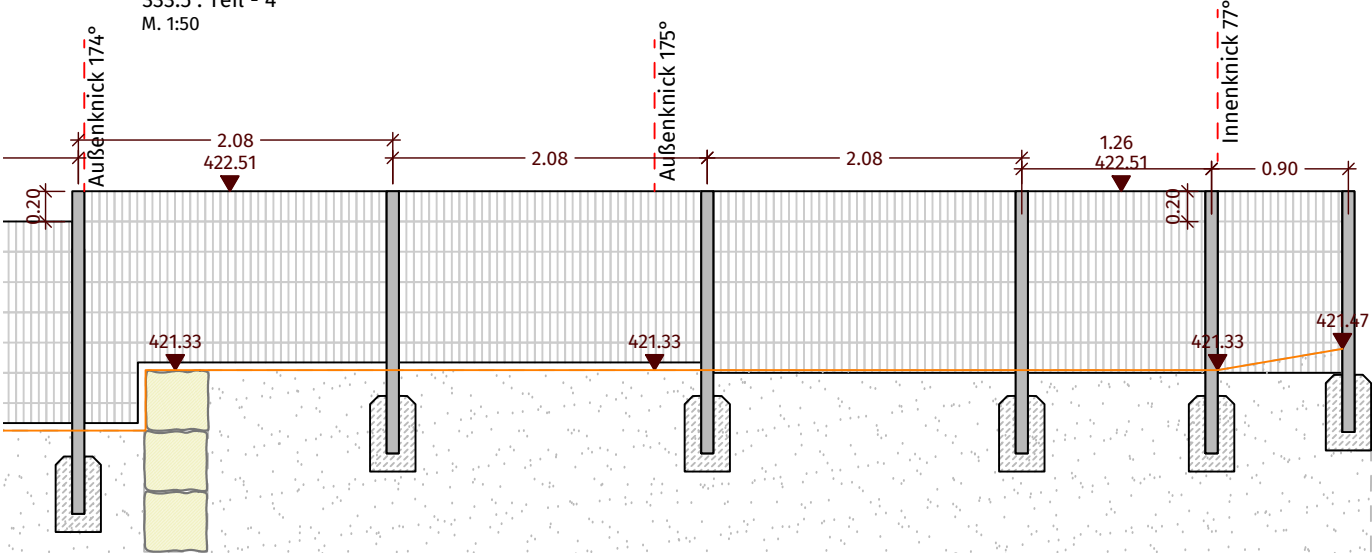

Index	Bereich	Inhalt	Datum
---	---	---	---

Die angegebenen Maße + Höhen sind von der ausführenden Firma vor Ort auf ihre Richtigkeit zu überprüfen. Eventuelle Unstimmigkeiten sind der Bauleitung unverzüglich mitzuteilen. Verantwortlich und Verantwortliche des Plansinhalts, auch ausgenommen, nur mit schriftlicher Genehmigung des Bauherrn oder des Planverfassers

Gemeinde Bodolz
vertreten durch Felix Eisenbach, Erster Bürgermeister
Rathausstraße 20
88131 Bodolz
www.bodolz.de
Projekt
**Neubau Kindertagesstätte
in 88131 Bodolz**

Planinhalt
**Ausführungsplanung (BA 1 : KiTa)
K-333 : Abwicklung Zaun
M. 1:50, 1:200**

Architekt
GMS ARCHITEKTEN PartGmbH, 88316 Isny

Plangrundlage / Vermessung
-

Anerkannt, der Bauherr
Datum
Unterschrift

Gefertigt:
Grafenberg
26.06.2026 / js-sd

Letzte Änderung:
**Freiraumplanung Sigmund**
Landschaftsarchitekten GmbH
Albstraße 6
73661 Grafenberg
07123 97300-0, Fax: -30
info@fp-sigmund.de