


D381 Draufsicht
Detail Hangrutsche
M. 1:20

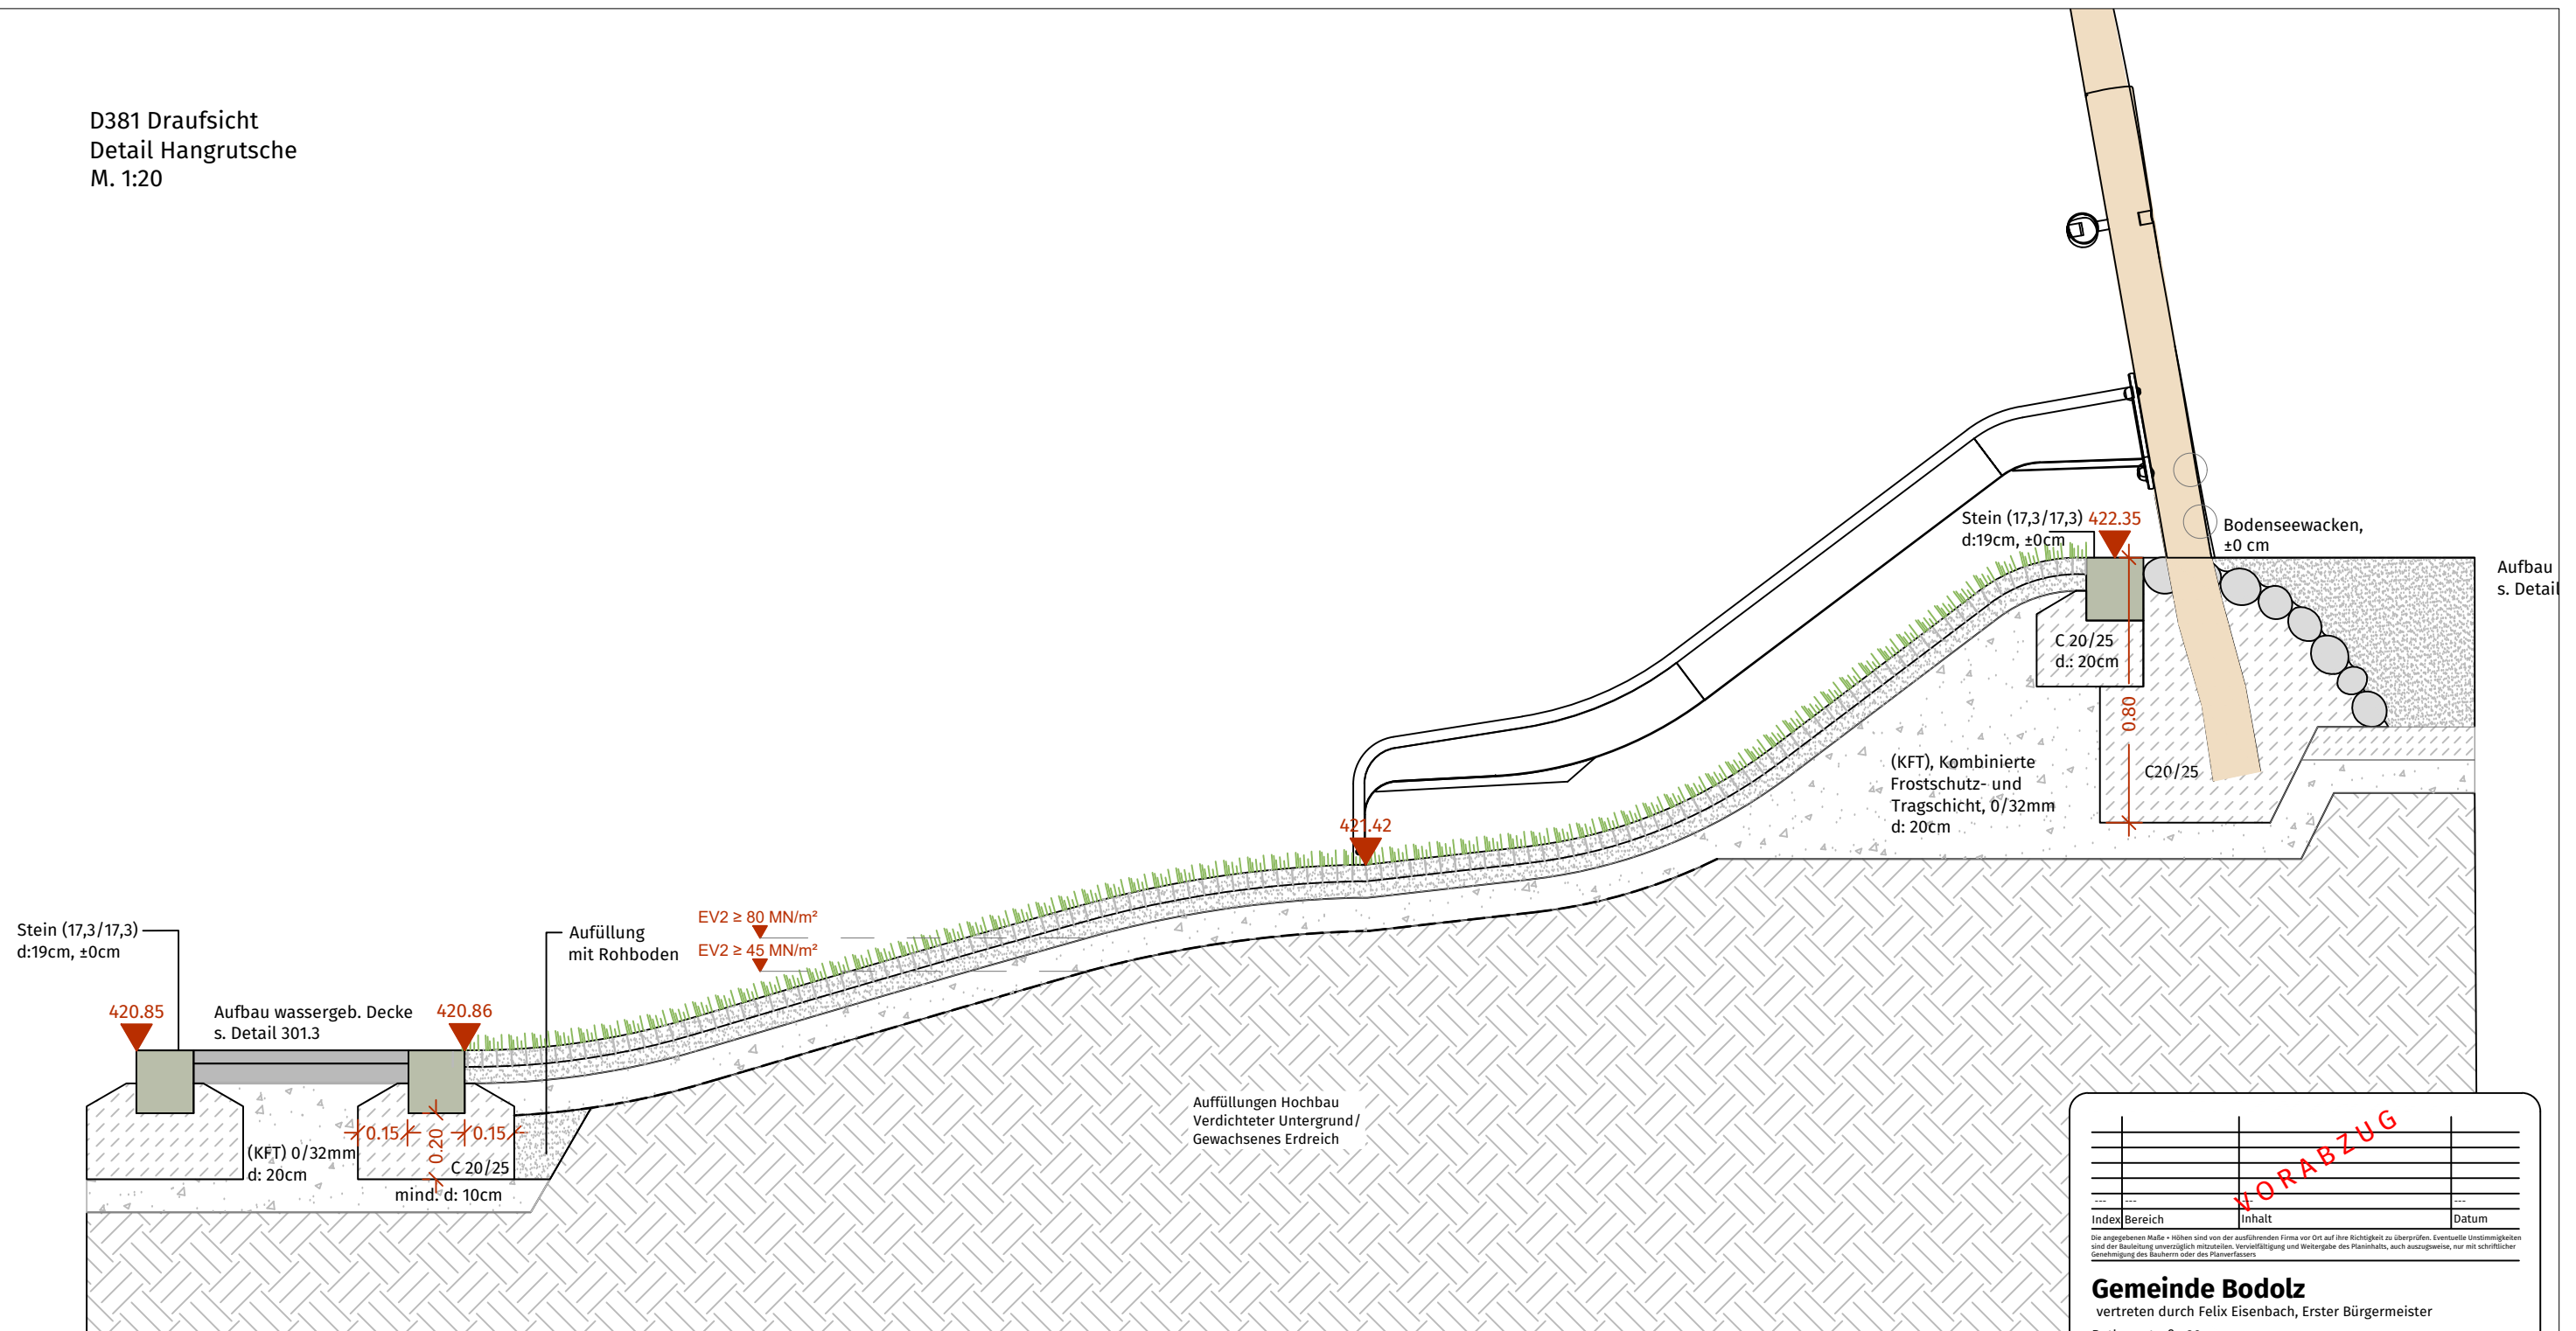

---	---		---
Index	Bereich	Inhalt	Datum
Die angegebenen Maße + Höhen sind von der ausführenden Firma vor Ort auf ihre Richtigkeit zu überprüfen. Eventuelle Unstimmigkeiten sind der Bauleitung unverzüglich mitzuteilen. Vervollständigung und Weitergabe des Planinhalts, auch auszugsweise, nur mit schriftlicher Genehmigung des Bauherrn oder des Planverfassers			

Gemeinde Bodolz
vertreten durch Felix Eisenbach, Erster Bürgermeister

Rathausstraße 20
88131 Bodolz
www.bodolz.de

Projekt

**Neubau Kindertagesstätte
in 88131 Bodolz**

Planinhalt

Ausführungsplanung (BA 1 : KiTa)

K-381 : Detail Hangrutsche

M. 1:20

Architekt
GMS ARCHITEKTEN PartGmbB, 88316 Isny

Plangrundlage / Vermessung

Anerkannt, der Bauherr
Datum

Unterschrift

Gefertigt:
Grafenberg
26.06.2026 / js-dt

Letzte Änderung:

