


D382 Draufsicht
Detail Obstleiter
M. 1:20

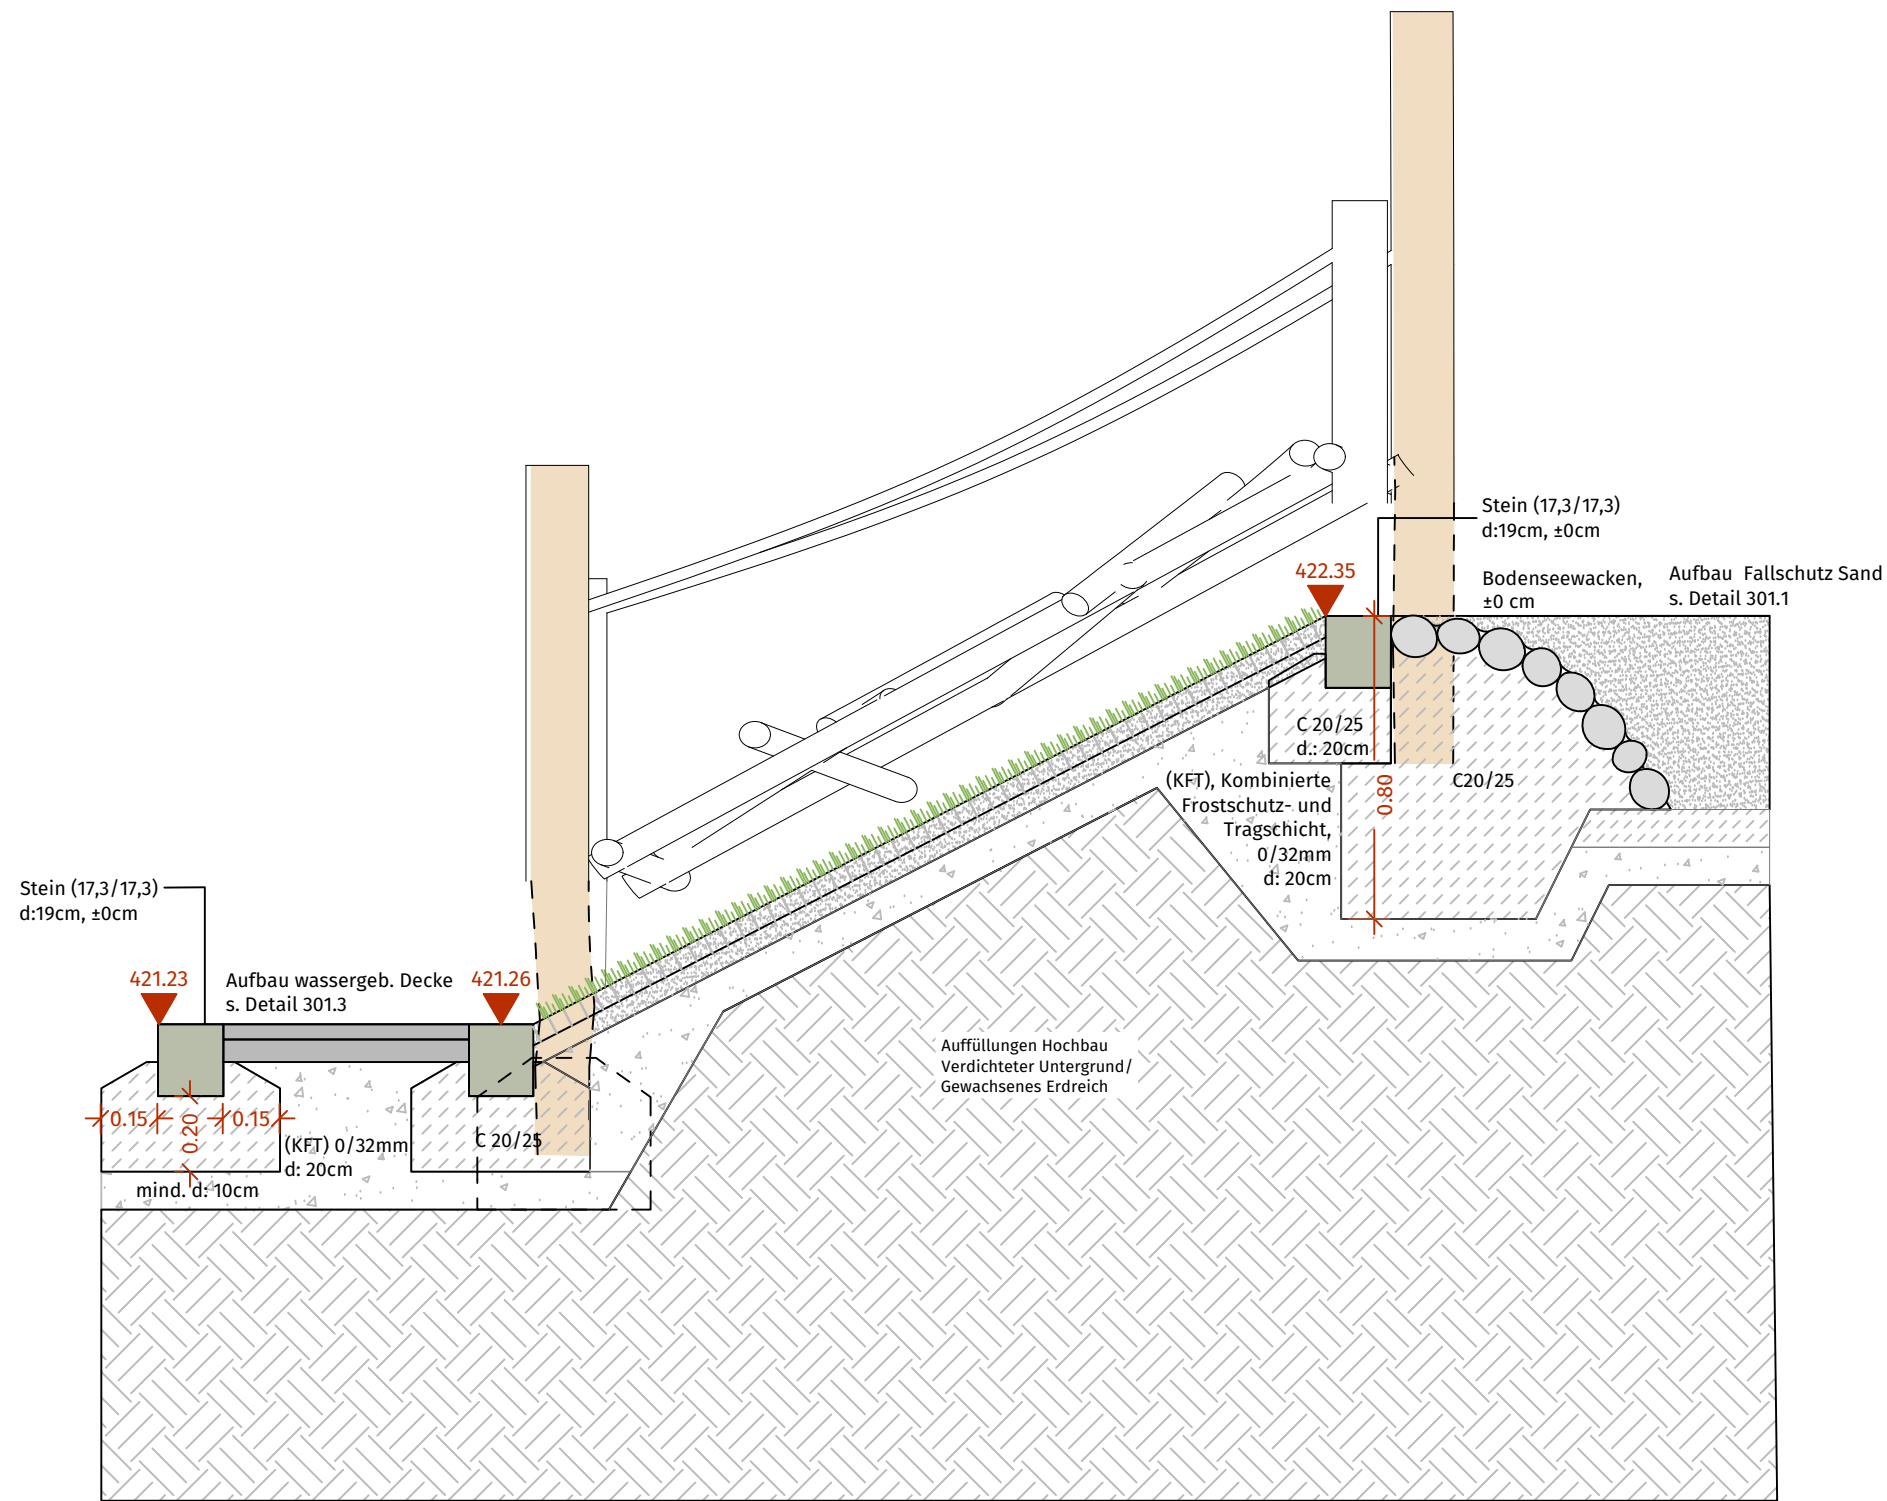

Index	Bereich	Inhalt	Datum
---	---	---	---

Die angegebenen Maße + Höhen sind von der ausführenden Firma vor Ort auf ihre Richtigkeit zu überprüfen. Eventuelle Unstimmigkeiten sind der Bauleitung unverzüglich mitzuteilen. Vervielfältigung und Weitergabe des Planinhalts, auch auszugsweise, nur mit schriftlicher Genehmigung des Bauherrn oder des Planverfassers

Gemeinde Bodolz
vertreten durch Felix Eisenbach, Erster Bürgermeister

Rathausstraße 20
88131 Bodolz
www.bodolz.de

Projekt
**Neubau Kindertagesstätte
in 88131 Bodolz**

Planinhalt
**Ausführungsplanung (BA 1 : KiTa)
K-382 : Detail Obstleiter
M. 1:20**

Architekt
GMS ARCHITEKTEN PartGmbH, 88316 Isny

Plangrundlage / Vermessung
-

Anerkannt, der Bauherr
Datum

Unterschrift

Gefertigt:
Grafenberg
26.06.2026 / js-er

Letzte Änderung:

FreiLandsplanung Sigmund
Landschaftsarchitekten GmbH
Albstraße 8
73661 Grafenberg
07123 97380-0, Fax -80
info@fp-sigmund.de