


D383 Draufsicht
Detail Tribüne
M. 1:20

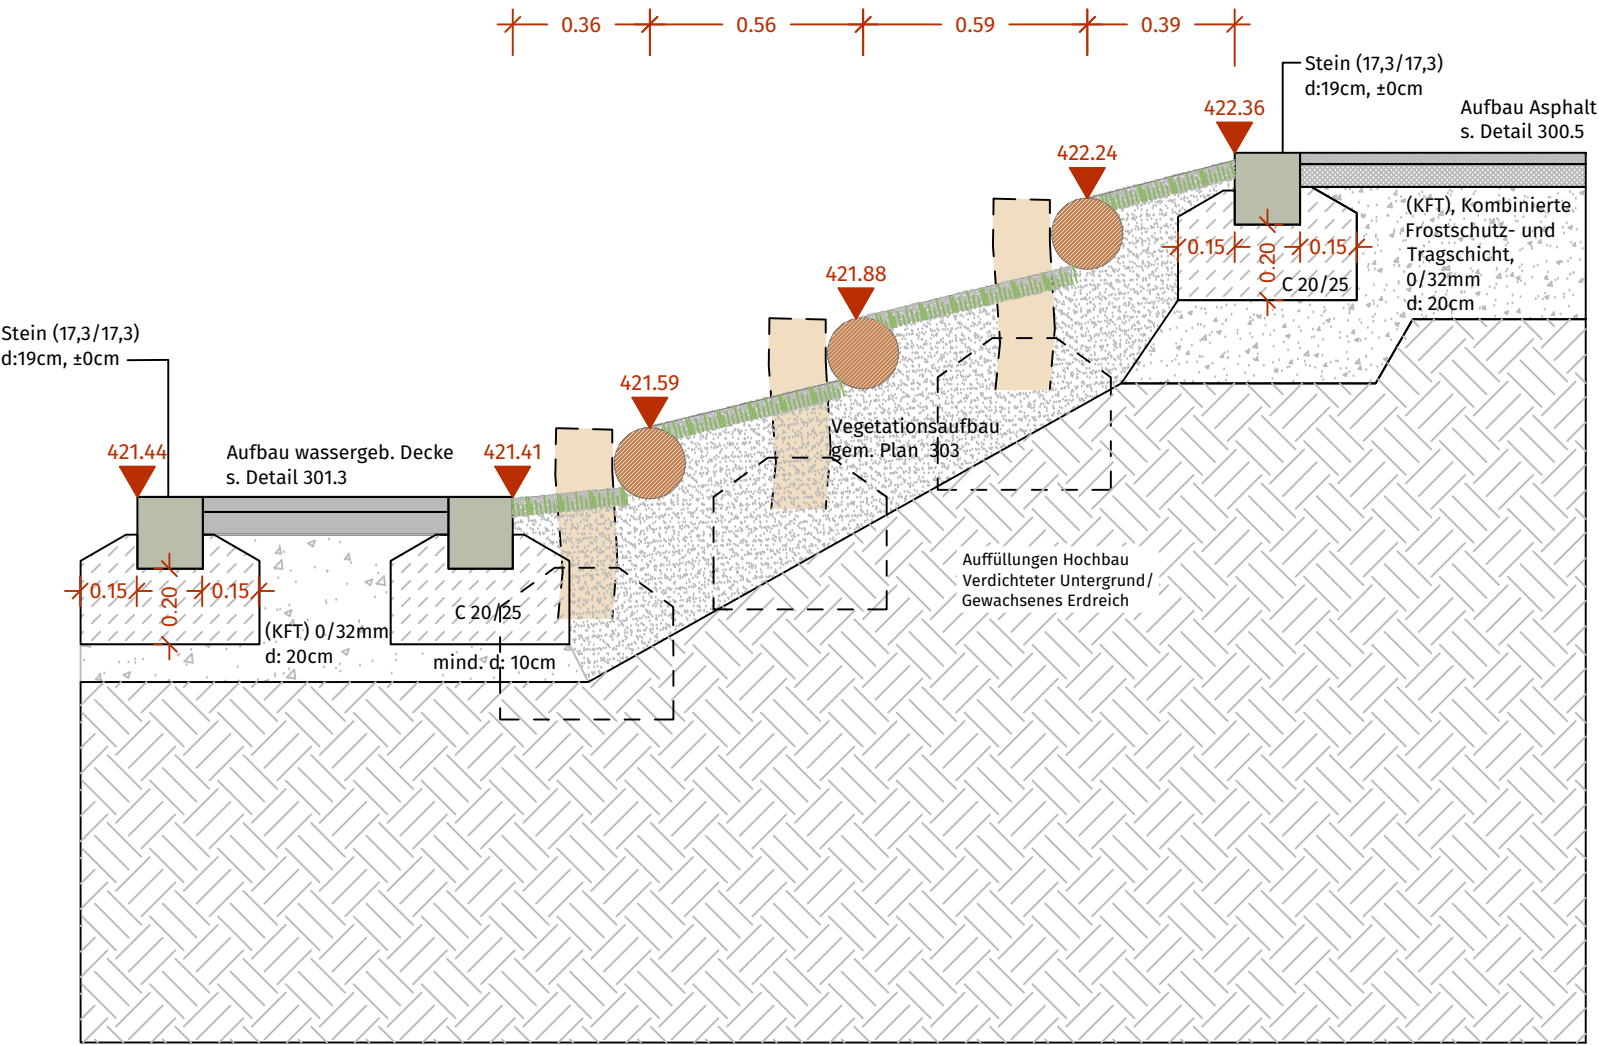

---	---		---
Index	Bereich	Inhalt	Datum
Die angegebenen Maße + Höhen sind von der ausführenden Firma vor Ort auf ihre Richtigkeit zu überprüfen. Eventuelle Unstimmigkeiten sind der Bauleitung unverzüglich mitzuteilen. Vervielfältigung und Weitergabe des Planinhalts, auch auszugsweise, nur mit schriftlicher Genehmigung des Bauherrn oder des Planverfassers			

Gemeinde Bodolz
vertreten durch Felix Eisenbach, Erster Bürgermeister
Rathausstraße 20
88131 Bodolz
www.bodolz.de
Projekt
**Neubau Kindertagesstätte
in 88131 Bodolz**

Planinhalt
**Ausführungsplanung (BA 1 : KiTa)
K-383 : Detail Tribüne
M. 1:20**

Architekt
GMS ARCHITEKTEN PartGmbH, 88316 Isny

Plangrundlage / Vermessung
-

Anerkannt, der Bauherr
Datum

Unterschrift

Gefertigt:
Grafenberg
26.06.2026 / js-dt

Letzte Änderung:

Freiraumplanung Sigmund
Landschaftsarchitekten GmbH
Albstraße 8
73661 Grafenberg
07123 97380-0, Fax -80
info@fp-sigmund.de