


D501.1 Draufsicht
Spielkokon, Hangelwald, Schaukelmatte
M. 1:50

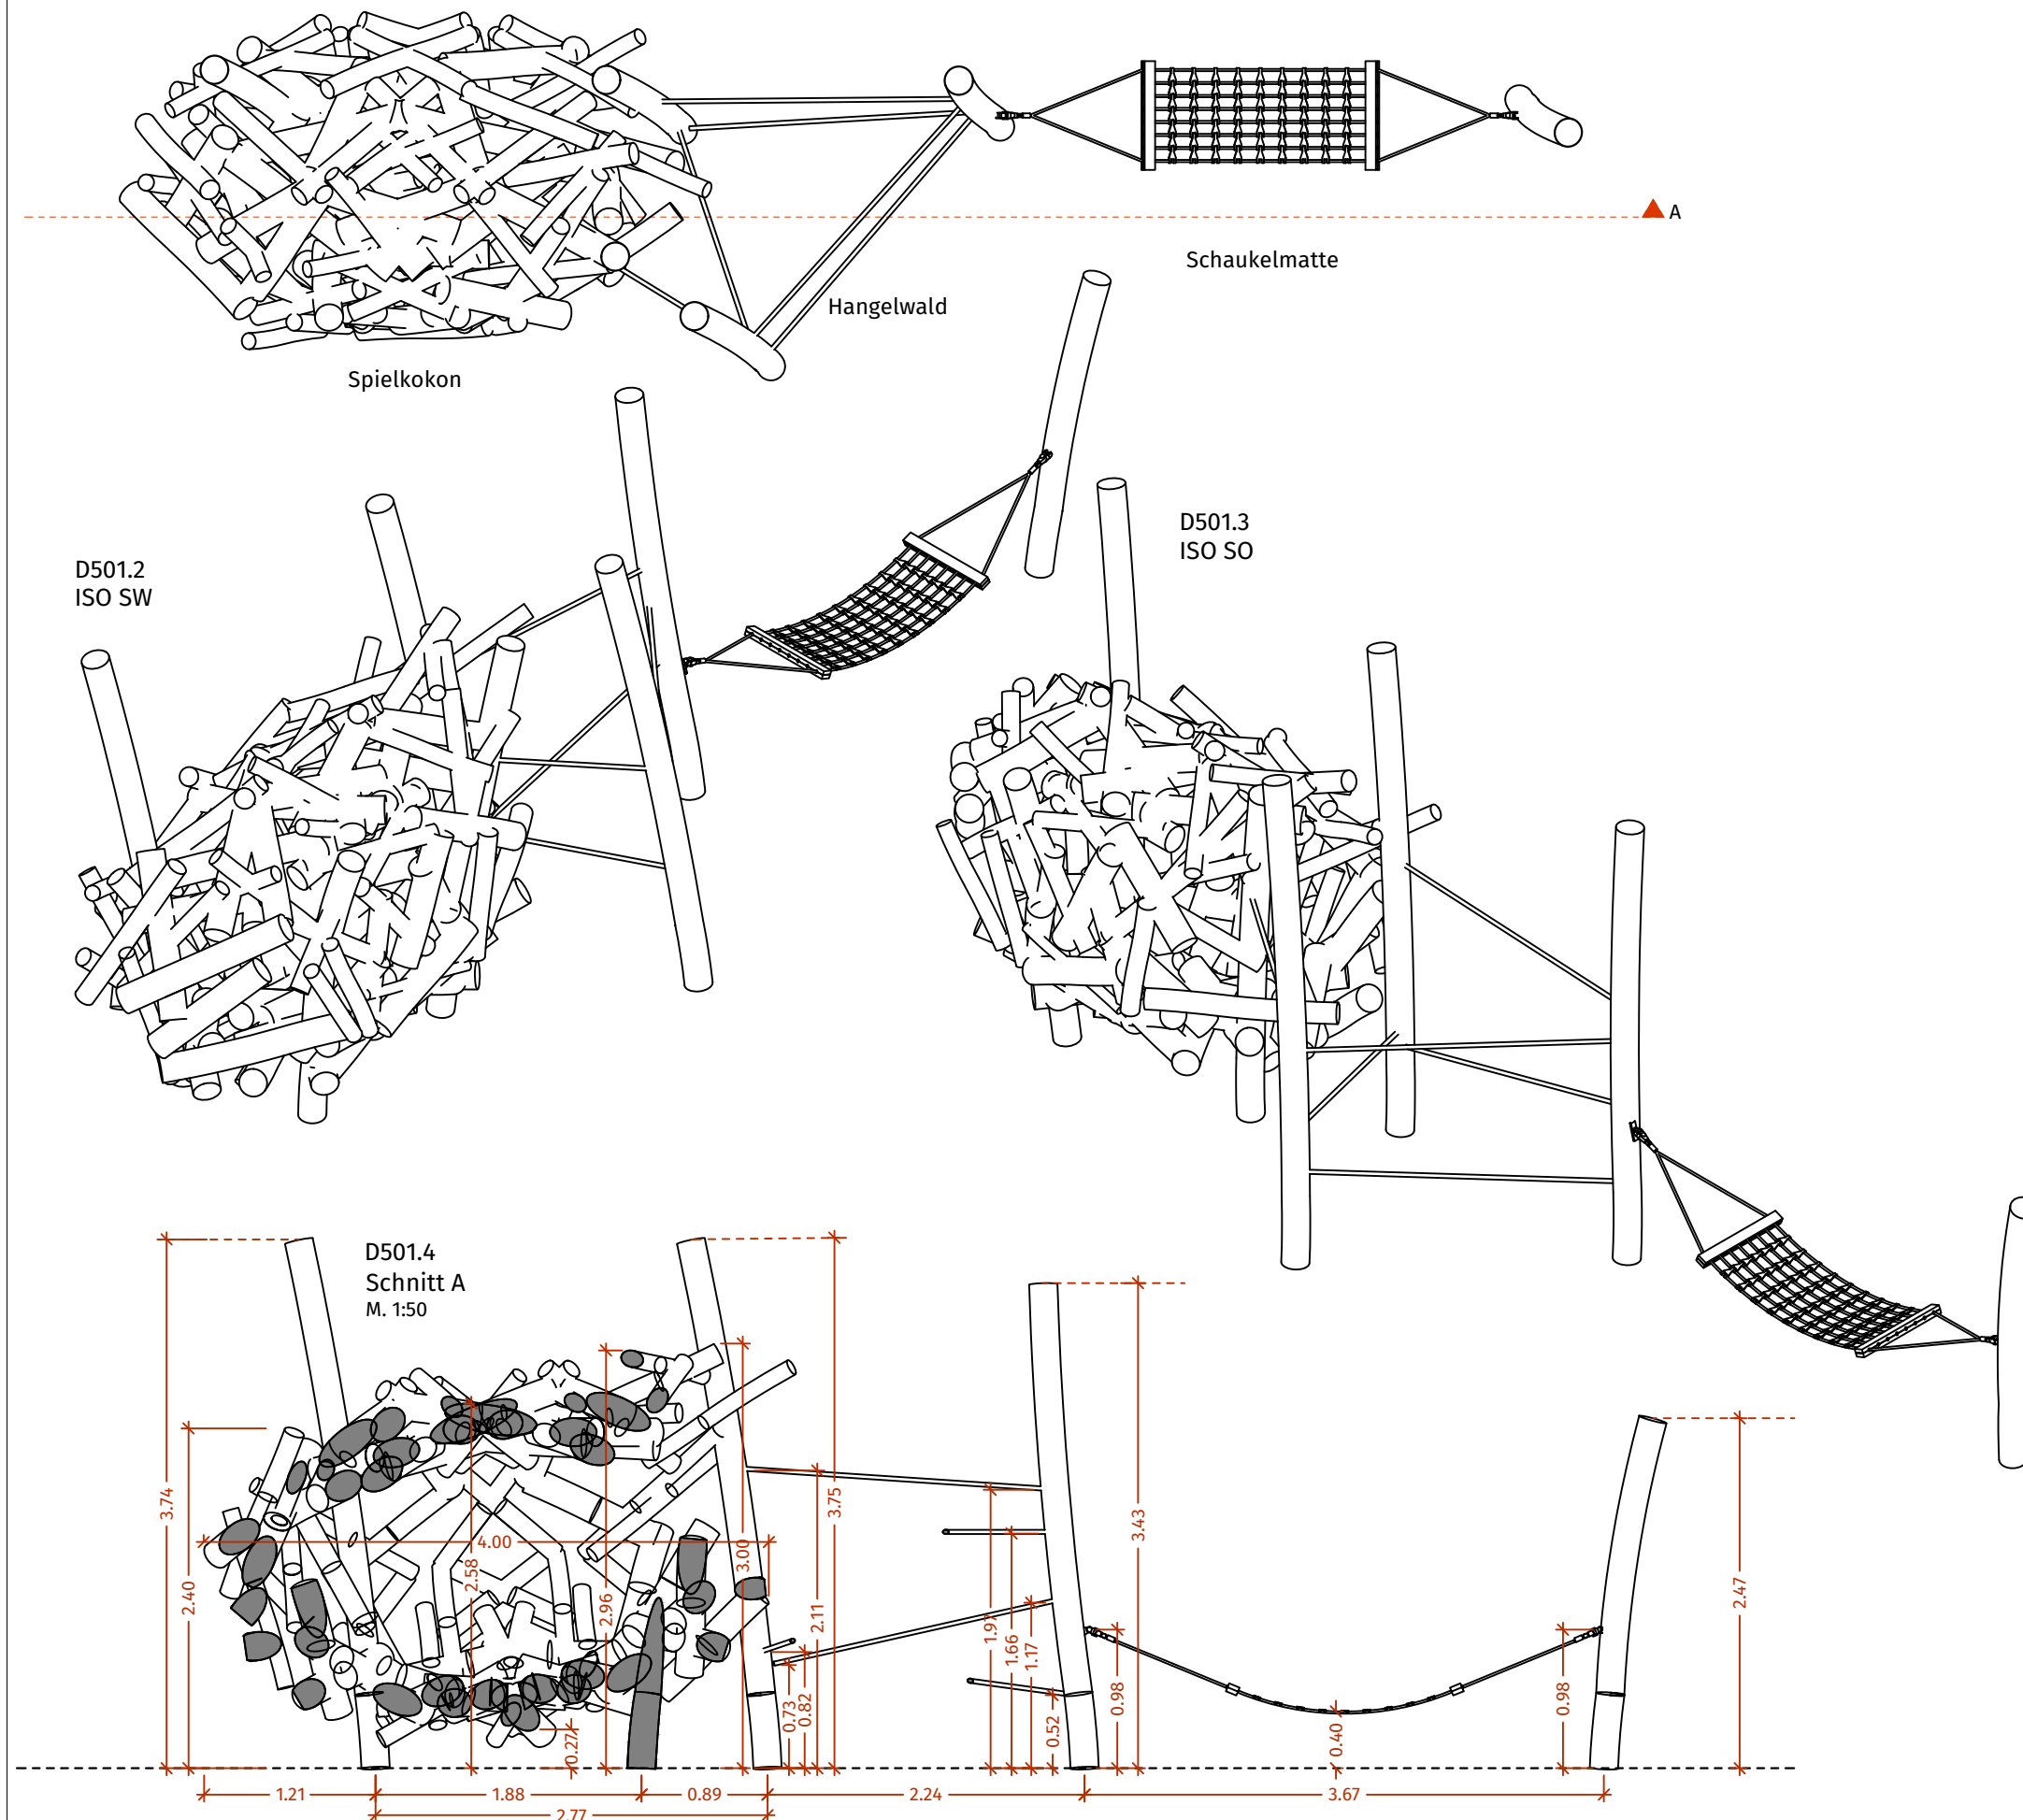

---	---		---
Index	Bereich	Inhalt	Datum

Die angegebenen Maße + Höhen sind von der ausführenden Firma vor Ort auf ihre Richtigkeit zu überprüfen. Eventuelle Unstimmigkeiten sind der Bauleitung unverzüglich mitzuteilen. Vervielfältigung und Weitergabe des Planinhalts, auch auszugsweise, nur mit schriftlicher Genehmigung des Bauherrn oder des Planverfassers.

Gemeinde Bodolz

vertreten durch Felix Eisenbach, Erster Bürgermeister

Rathausstraße 20

88131 Bodolz

www.bodolz.de

Projekt

Neubau Kindertagesstätte in 88131 Bodolz

Planinhalt

Ausführungsplanung (BA 1: KiTa)

K-501 : Prinzipzeichnung Kokon

M. 1:20 , 1:50

Architekt

GMS ARCHITEKTEN PartGmbH, 88316 Isny

Plangrundlage / Vermessung

Anerkannt, der Bauherr
Datum

Unterschrift

Gefertigt:
Grafenberg
26.06.2026 / js-sd

Letzte Änderung:

