




D508.1 Draufsicht
Hochbeet obere Details Ü3
M. 1:50

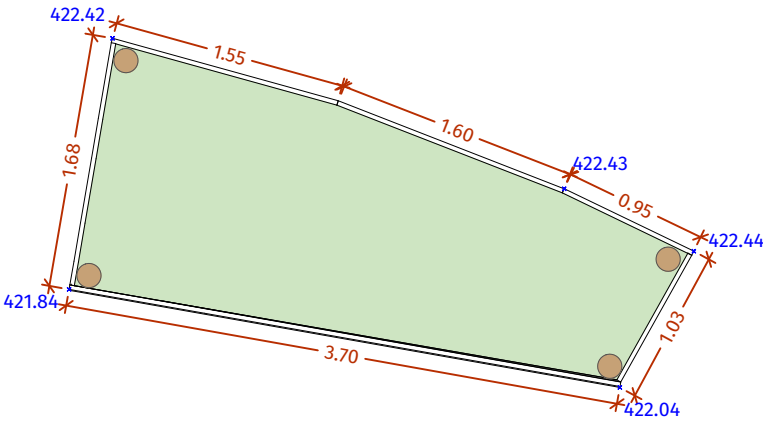


D508.5 ISO Ansicht
Hochbeet obere Details Ü3
M. o.M.

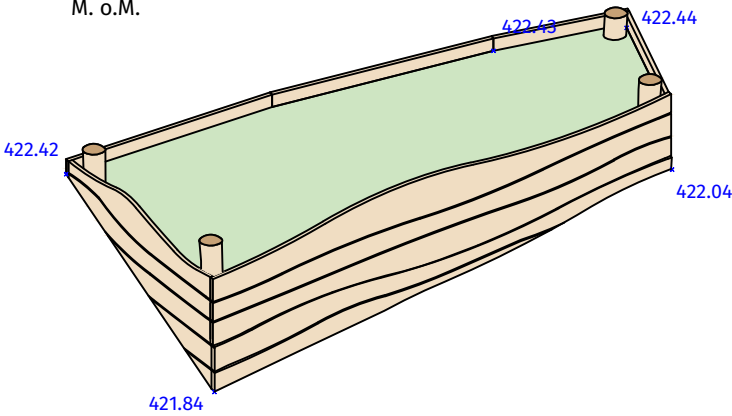


D508.2 Abwicklung
Hochbeet obere Details Ü3
M. 1:50

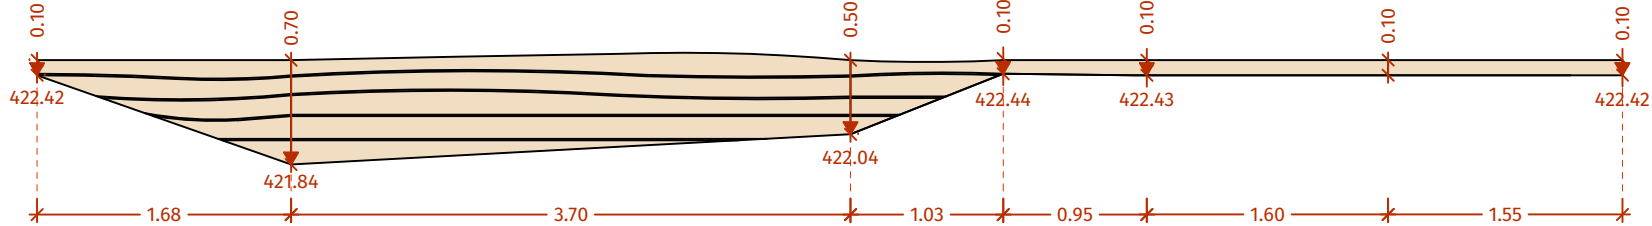

D508.3 Draufsicht
Hochbeet untere Details U3
M. 1:50

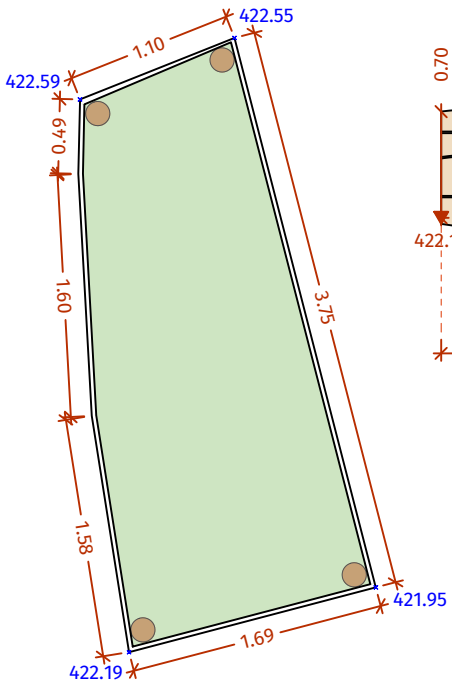

D508.4 Abwicklung
Hochbeet untere Details U3
M. 1:50

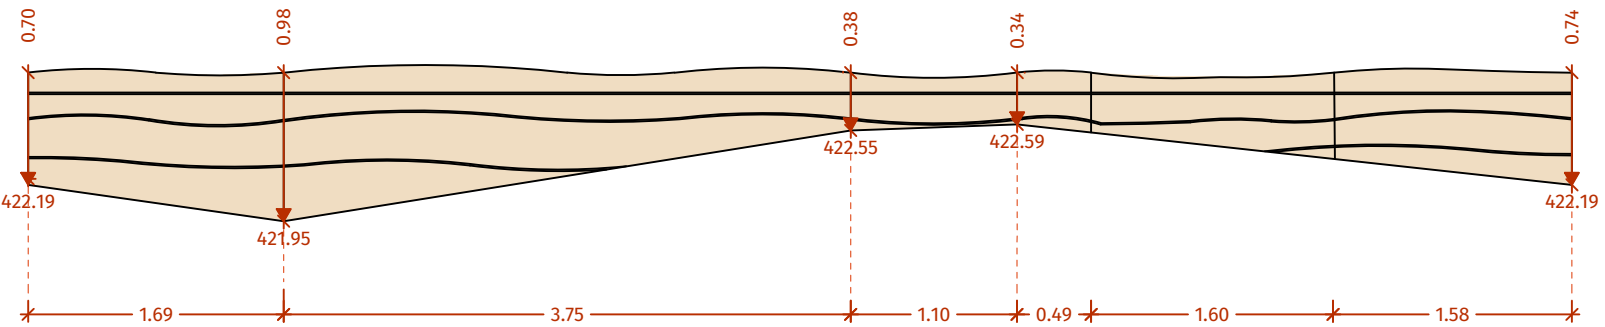

---	---		---
Index	Bereich	Inhalt	Datum
Die angegebenen Maße + Höhen sind von der ausführenden Firma vor Ort auf ihre Richtigkeit zu überprüfen. Eventuelle Unstimmigkeiten sind der Bauleitung unverzüglich mitzuteilen. Vervielfältigung und Weitergabe des Planinhalts, auch auszugsweise, nur mit schriftlicher Genehmigung des Bauherrn oder des Planverfassers			

Gemeinde Bodolz
vertreten durch Felix Eisenbach, Erster Bürgermeister
Rathausstraße 20
88131 Bodolz
www.bodolz.de

Projekt
**Neubau Kindertagesstätte
in 88131 Bodolz**

Planinhalt
**Ausführungsplanung (BA 1 : KiTa)
K-508 : Prinzipzeichnung Hochbeet
M. 1:50**

Architekt
GMS ARCHITEKTEN PartGmbH, 88316 Isny

Plangrundlage / Vermessung
-

Anerkannt, der Bauherr
Datum
Unterschrift

Gefertigt:
Grafenberg
26.06.2026 / js-sd

Letzte Änderung:



Freiraumplanung
Sigmund



Freiraumplanung Sigmund
Landschaftsarchitekten GmbH
Albstraße 8
73661 Grafenberg
07123 97380-0, Fax -80
info@fp-sigmund.de