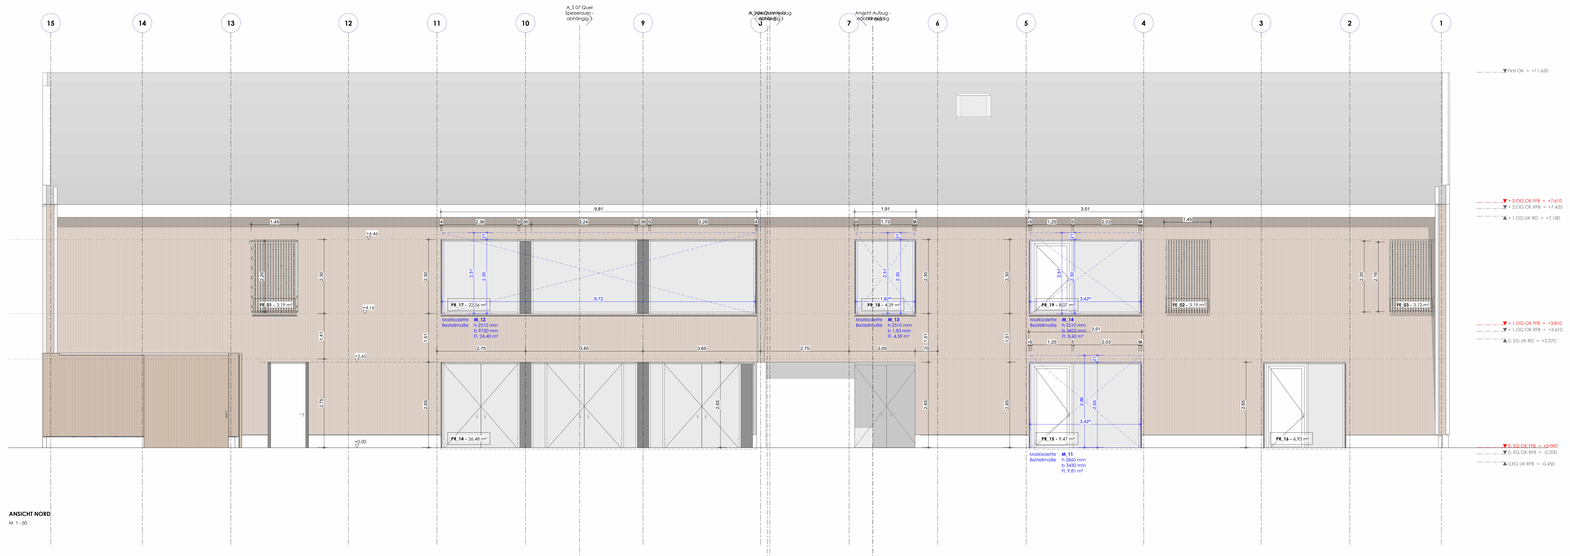

ANSICHT NORD

M. 1 : 50

ANSICHT SÜD

M. 1 : 50

ALLGEMEINE KÜRZEL

RFB	ROHFUßBODEN	FFB	FERTIGFUßBODEN
RD	ROHDECKE	FD	FERTIGDECKE
UK	UNTERKANTE	OK	OBERKANTE
BRH	BRANDSCHUTZTÜRE	TÜR	TÜRANLAGE
RS	ROHRSCHALE	SS	SCHACHTSCHIEBE

BAUGANSATZEN

BD	BODENDURCHBRUCH	WD	WANDDURCHBRUCH (BeH)
DD	DECKENDURCHBRUCH	WA DIS	WANDAUSSPARUNG (LeBrH)
DA DIS	DECKENAUSSPARUNG	WA	WANDAUSSPARUNG
BN	ROHRBUGE	BAS	BODENABSENKUNG
SWG	SENKRECHTER WANDSCHLITZ (LeBrUK, OK)		

ENTWÄSSERUNG

SW	SCHMUTZWASSER	E	ELEKTRO
RW	REGENWASSER	S	SANITÄR
BA	BODENABLAUF	K	KÄLTE
GA	GRUNDLEITUNGSANSCHLUSS	H	HEIZUNG

GEWERK

E (ELEKTRO)	S (SANITÄR)
K (KÄLTE)	H (HEIZUNG)

MATERIALANGABEN

ALLE HÖHENMAßE BEZIEHEN SICH AUF EFH = ±0,00 = 422,48 m ü. NHN | alle Höhen beziehen sich auf den Höhenbezug 170
ALLE MAßE SIND IN MILLIMETER (mm) ANGEGEBEN
ALLE MAßE SIND VOM ÜBERBAUER VERANTWORTLICH ZU PRÜFEN!
VOR DER AUSFÜHRUNG SIND PLAN- UND MAßDIFFERENZEN MIT DER BAULEITUNG ZU KLÄREN.

DIESER PLAN GILT NUR IN VERBINDUNG MIT DEN ZUGEHÖRIGEN DETAILPLÄNEN DES ARCHITEKTEN, DEN STATIKPLÄNEN UND DEN PLÄNEN DER FACHINGENIEURE

ENTWURF, PLANUNG UND BAULEITUNG

GMS ARCHITEKTEN PartGmbB
Ing | Ziesdorn | Laufkötter | Konstanz

AM ACHENER HOF 8
88316 ISNY
TEL: +49 7562 97 32 - 0
MAIL: info@gms-isny.de

LANDSCHAFTSARCHITEKTUR — DATUM — FREIGABE
Freiraumplanung Sigmund Landschaftsarchitekten GmbH
Albstraße 8
72661 Grafenberg
FON 07123 9708070

VERMESSUNG — DATUM — FREIGABE
Ingenieur + Vermessungsbüro KRÖGLER
Bodenseestraße 61
88138 Sigmarszell
FON 08389 98300

TRAGWERKSPLANUNG — DATUM — FREIGABE
Baustatik Relling GmbH
Im Pappelhof 1
78224 Singen
FON 07731 870713

HLS-PLANUNG — DATUM — FREIGABE
Planungsgesellschaft Vogt und Feist GmbH
Zwergenstraße 15 88214
Ravensburg
FON 0751 3666030

ELEKTRO — DATUM — FREIGABE
IB Schwarz GmbH
Wyhlesenstraße 6
88212 Ravensburg
FON 0751 7692715

BRANDSCHUTZ — DATUM — FREIGABE
Ingenieurbüro- & Sachverständigerbüro IBE
Rickenbachstraße 28
88138 Lindau
FON 08382 971410

BAUPHYSIK — DATUM — FREIGABE
Ingenieurbüro für Bauphysik Niehoff
Küchlinstraße 38 b
88131 Lindau
FON 0174 7050079

BAUGRUND — DATUM — FREIGABE
Baugrund Süd
Zeppelinstraße 10
88410 Bad Wurzach
FON 07564 931372

INDEX	ÄNDERUNG	BEARBEITER	DATUM
6	Planstand	MO	02.07.2026
5	Planstand	MO	28.04.2026
4	Planstand	MO	02.03.2026
3	WC Personal vergrößert, Auswölbungen auf Westfassade		14.11.2025
2	Fensterpositionen		24.09.2025
1	Grundlage Ausführungsplanung		30.06.2025

ÜBERSICHTSPLAN

EFH = ±0,00 = 422,48 m ü. NHN | alle Höhen beziehen sich auf den Höhenbezug 170

BAUHERR
Gemeinde Bodolz

PROJEKT
KiTa Bodolz

ADRESSE
Rathausstraße 7
Bodolz
158 & 158/22

PLANVERFASSER
GMS ARCHITEKTEN PartGmbB
AM ACHENER HOF 8 88316 Isny im Allgäu
TELEFON +49 7562 97320
WEBSITE www.gms-isny.de EMAIL info@gms-isny.de

PLANBEARBEITER

DATUM
02.07.2026

PLANUNGSSTUFE
LPHS | AUSFÜHRUNGSPLANUNG

MAßSTAB

PLANINHALT
Ansichten 01 Fenster

PLANNUMMER
A_AF_01

INDEX
[6]

© 2026 GMS WB Neubau Kindertagesstätte KiTa Bodolz 7 Baum GMS KiTa Bodolz.vn

DIE ÜBERGABE DIESER UNTERLAGE IST EIN VERTRAUENSVOLLER VORGANG UND WIRD ANERKANNT DAß DIESE UNTERLAGEN DURCH DIESE ÜBERGABE IN IHRER FORM UND INHALT UNVERÄNDERT BLEIBEN UND OHNE UNSERE ZUSTIMMUNG WEDER VERVIELFÄLTIGT NOCH DRITTEN ZUGÄNGLICH GEMACHT WERDEN DÜRFEN. DIESE ÜBERGABE DIENT AUSSCHLIEßLICH DEM VERTRAGSZWECK UND ERLISCHT BEI NICHTERFÜLLUNG DES VERTRAGES.