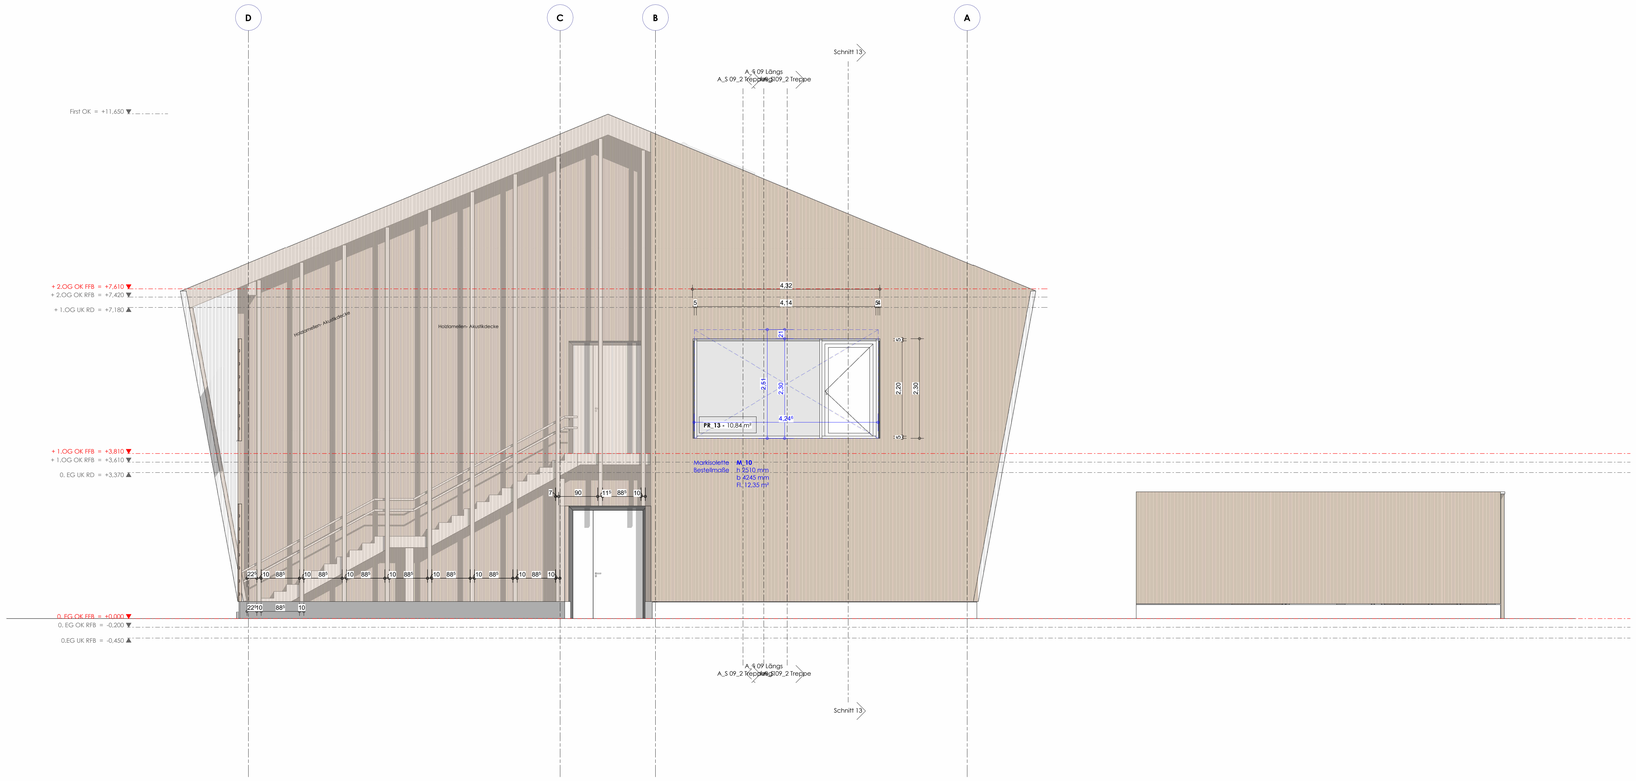

ANSICHT OST

M 1 : 50

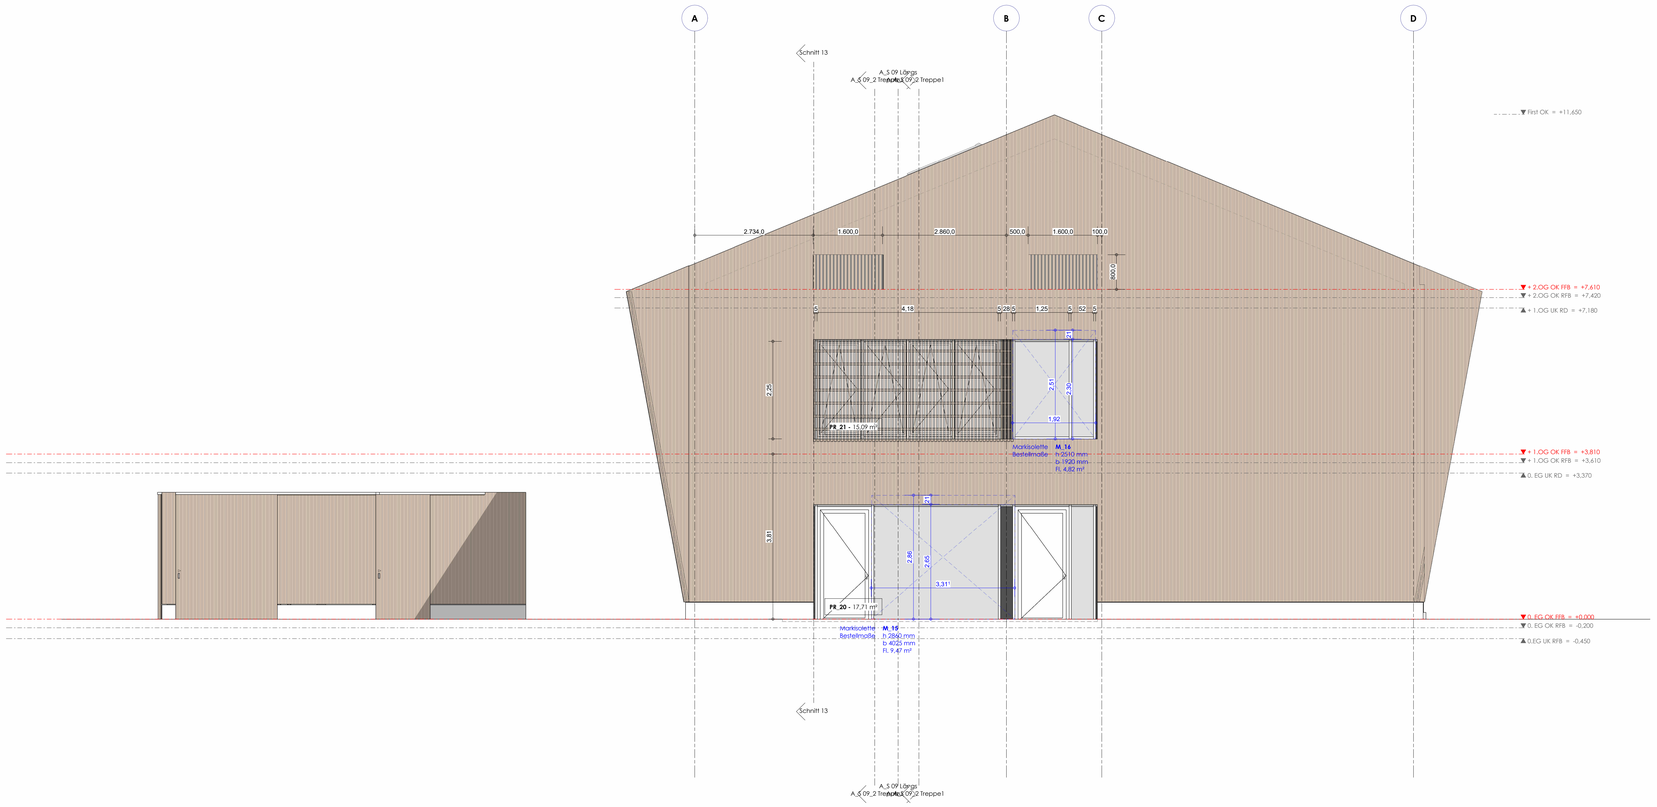

ANSICHT WEST

M 1 : 50

ALLGEMEINE KÜRZEL

RFB	ROHFUßBODEN	FFB	FERTIGFUßBODEN
RD	ROHDECKE	FD	FERTIGDECKE
UK	UNTERKANTE	OK	OBERKANTE
BRH	BRÜSTUNGSHÖHE	STH	STURZHÖHE
RS	ROHRSOHLE	SS	SCHACHTSOHLE

BAUANGABEN

BD	BODENDURCHBRUCH	WD	WANDDURCHBRUCH (BxH)
DD	DECKENDURCHBRUCH	WA	WANDAUSSPARUNG (LxBxH)
BA	BODENAUSSPARUNG	DA	DECKENAUSSPARUNG
RH	ROHRHÜLSE	BAS	BODENABSENKUNG
SWS	SENKRECHTER WANDSCHLITZ (LxB/UK, OK)		

ENTWÄSSERUNG

SW	SCHMUTZWASSER
RW	REGENWASSER
BA	BODENABLAUF
GA	GRUNDLEITUNGSANSCHLUSS

GEWERK

E (ELEKTRO)	S (SÄNITÄR)
L (LÜFTUNG)	K (KÄLTE)
H (HEIZUNG)	

MATERIALANGABEN

ALLE HÖHENMAßE BEZIEHEN SICH AUF EFH = ±0.00 = 422.48 m ü. NHN | alle Höhen beziehen sich auf den Höhenbezug 170
ALLE HÖHENMAßE BEZIEHEN SICH AUF FFB !
ALLE MAßE SIND VOM UNTERNEHMER VERANTWORTLICH ZU PRÜFEN !
VOR DER AUSFÜHRUNG SIND PLAN- UND MAßDIFFERENZEN MIT DER BAULEITUNG ZU KLÄREN.

DIESER PLAN GILT NUR IN VERBINDUNG MIT DEN ZUGEHÖRIGEN DETAILPLÄNEN DES ARCHITEKTEN, DEN STATIKPLÄNEN UND DEN PLÄNEN DER FACHINGENIEURE

ENTWURF, PLANUNG UND BAULEITUNG

GMS ARCHITEKTEN PartGmbB
Isny | Kressbronn | Leutkirch | Kempten
SONNENHALDE 4
88316 ISNY
FON 0 75 62 97 32 - 0
MAIL info@gms-isny.de

VERMESSUNG
Ingenieur + Vermessungsbüro KRÖGLER
Bodenseestraße 61
88138 Sigmarszell
FON 08389 98300

TRAGWERKSPLANUNG
Baustatik Relling GmbH
Im Pappelhof 1
78224 Singen
FON 07731 872713

HLS-PLANUNG
Planungsgesellschaft Vogt und Feist GmbH
Zwergenstraße 15 88214 Ravensburg
FON 0751 3666030

BRANDSCHUTZ
Ingenieurbüro- & Sachverständigerbüro IBE
Rickenbachstraße 28
88138 Lindau
FON 08382 971410

BAUPHYSIK
Ingenieurbüro für Bauphysik Niehoff
Köchlinstraße 38 b
88131 Lindau
FON 0174 7000079

ELEKTRO
IB Schwarz GmbH
Wywiesenstraße 6
88212 Ravensburg
FON 0751 7692715

BAUGRUND
Baugrund Süd
Zeppelinstraße 10
88410 Bad Wurzach
FON 07564 931312

DATUM | FREIGABE

INDEX	ÄNDERUNG	BEARBEITER	DATUM
5	Planstand	MD	02.07.2026
4	Planstand	MD	28.04.2026
3	Planstand	MD	02.03.2026
2	Fensterpositionen		24.09.2025
1	Grundlage Ausführungsplanung		30.06.2025

ÜBERSICHTSPLAN

EFH = ±0.00 = 422.48 m ü. NHN | alle Höhen beziehen sich auf den Höhenbezug 170

BAUHERR
Gemeinde Bodolz

PROJEKT
KITa Bodolz

ADRESSE
Rathausstraße 7
Bodolz
1.58 & 1.58/22

PLANVERFASSER
GMS ARCHITEKTEN PartGmbB
Sonnenhalde 4 | 88316 Isny im Allgäu
Fon +49 7562 9732 0 | Fax +49 7562 9732 10
www.gms-isny.de | info@gms-isny.de

PLANBEARBEITER

DATUM 02.07.2026

PLANUNGSSTUFE
LPH5 | AUSFÜHRUNGSPLANUNG

MAßSTAB 1 : 50

PLANINHALT
Ansichten 02 Fenster

PLANNUMMER **A_AF_02**

INDEX **[5]**

L:\2024\24-41 WB Neubau Kindertagseinrichtung Bodolz\7-Revit\24-41_KITa_Bodolz.rvt

DER AUSFÜHRENDE IST VERPFLICHTET, ALLE BESTANDSMAßE UND PLANÄNDERUNGEN VOR ARBEITSBEGINN ZU ÜBERPRÜFEN. DIESE ZEICHNUNG IST UNSER GEISTIGES EIGENTUM UND UNTERLIEGT DEM URHEBERRECHT. EINE VERVIELFÄLTIGUNG, AUSHÄNDIGUNG AN DRITTE PERSONEN ODER ÜBERLASSUNG AN KONKURRENZFIRMEN IST UNTERSAGT.