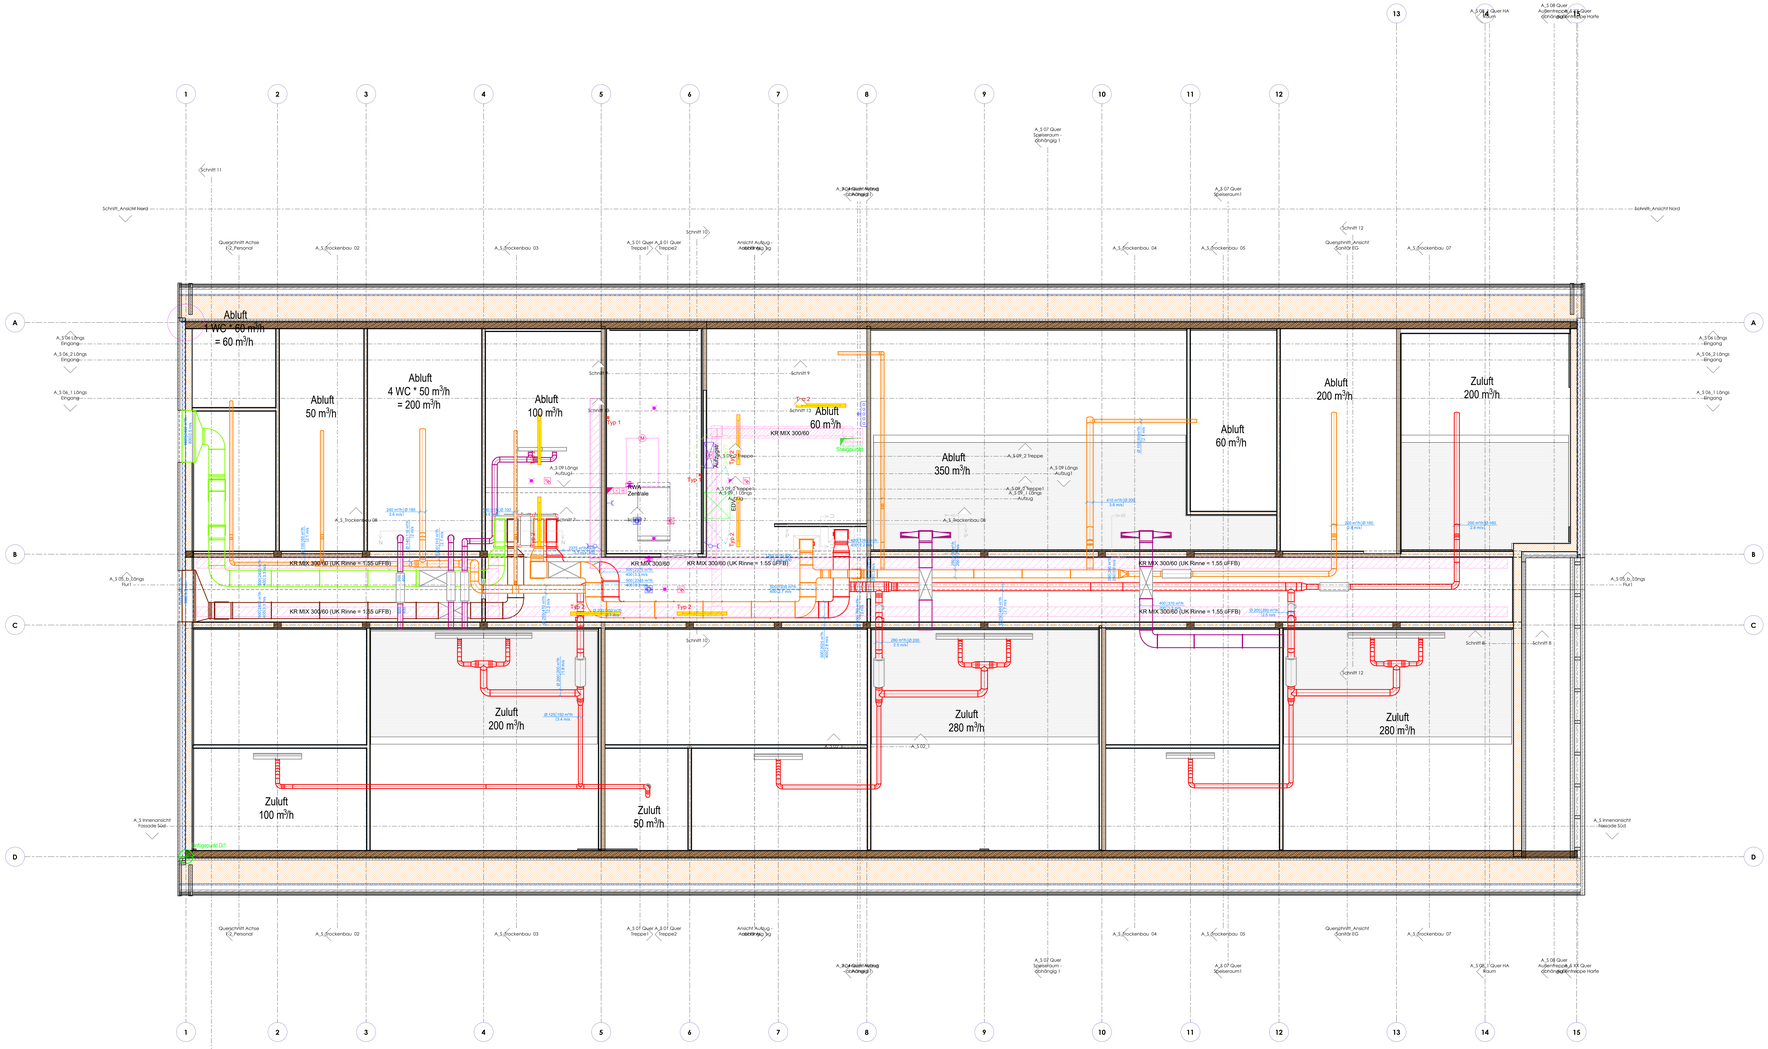

A_2.OG_Deckenspiegel
M 1 : 50

Anmerkungen zur Lichtplanung

Langfeldleuchten in max. 2 verschiedenen Längen, nach aktuellem Stand 1,5m und 2m.

SMP Optik bei Langfeldleuchten entfällt, nur Opaler oder Mikroprismatischer Diffusor.

Im Erdgeschoss werden die Langfeldleuchten grundsätzlich bündig in der Holzlamellen-Akustikdecke eingebaut, nicht abgependelt. (Ausnahme Ringleuchten)

Im Obergeschoss werden die Leuchten bei schräger Holzlamellen-Decke abgependelt, bei waagerechter Decke bündig eingebaut.

ALLGEMEINE KÜRZEL

RFB	ROHFUßBODEN	FFB	FERTIGFUßBODEN
RD	ROHDECKE	FD	FERTIGDECKE
RW	ROHBAUWAND	OK	OBERKANTE
BRH	BRÜSTUNGSHÖHE	UK	UNTERKANTE
RS	ROHSCHALE	SS	SCHACHTSCHLEE

BAUANSAMEN

BD	BODENDURCHBRUCH	WD	WANDDURCHBRUCH (BeH)
DD	DECKENDURCHBRUCH	WA DIS	WANDAUSSPARUNG (LxBxH)
DA DIS	DECKENAUSSPARUNG	WA	WANDAUSSPARUNG
RH	ROHRHÜLSE	BAS	BODENABSENKUNG
SWG	SENKRECHTER WANDSCHLITZ (LxB/LX, OK)		

ENTWÄSSERUNG

DW	SCHMUTZWASSER
DR	DACHRINNENABLAUF
BA	BODENABLAUF
GA	GRUNDLEITUNGSANSCHLUSS

GEWERK

E (ELEKTRO)	S (SANITÄR)
L (LÜFTUNG)	K (KÄLTE)
H (HEIZUNG)	

MATERIALANGABEN

	BETON (siehe Stoffkürzel)
	FERTIGTEIL
	MOHLWAND
	MAUERWERK
	KALKSANDSTEIN
	HOLZ (siehe Stoffkürzel)
	GK WAND
	GK VORWAND
	DÄMMUNG WEICH
	DÄMMUNG HART
	ABRISSCH
	TEMPORÄR

ALLE HÖHENMAßE BEZIEHEN SICH AUF EFH = ±0,00 = 422,48 m ü. NHN | alle Höhen beziehen sich auf den HÖHENBEZUG 170

ALLE MAßE SIND IN MILLIMETER (mm) ANGEGEBEN

ALLE MAßE SIND VOM ÜBERBAUMAßE VERANTWORTLICH ZU PRÜFEN!
VOR DER AUSFÜHRUNG SIND PLAN- UND MAßÜBERPRÜFEN MIT DER BAULEITUNG ZU KLÄREN!

DIESER PLAN GILT NUR IN VERBINDUNG MIT DEN ZUGEHÖRIGEN DETAILPLÄNEN DES ARCHITEKTEN, DEN STATIKPLÄNEN UND DEN PLÄNEN DER FACHINGENIEURE

ENTWURF, PLANUNG UND BAULEITUNG

GMS ARCHITEKTEN PartGmbB
Iny Lieselbrom | Laurikech | Konstanz

AM ACHENER HOF 8
88316 ISNY
TEL: 07562 97 32 - 0
MAIL: info@gms-isny.de

	DATUM	FREIGABE
LANDSCHAFTSARCHITEKTUR **Freiraumplanung Sigmund Landschaftsarchitekten GmbH** Albstraße 8 72661 Grafenberg FON 07123 9708070		
VERMESSUNG **Ingenieur + Vermessungsbüro KRÖGLER** Bodenseestraße 61 88138 Sigmarszell FON 08389 98300		
TRAGWERKSPLANUNG **Baustatik Relling GmbH** Im Pappelhof 1 78224 Singen FON 07731 872713		
HLS-PLANUNG **Planungsgesellschaft Vogl und Feist GmbH** Zwergenstraße 15 88214 Ravensburg FON 0751 3664030		
ELEKTRO **IB Schwarz GmbH** Wyrleesenstraße 6 88212 Ravensburg FON 0751 7692713		
BRANDSCHUTZ **Ingenieurbüro- & Sachverständigerbüro IBE** Rickenbachstraße 28 88138 Lindau FON 08382 971410		
BAUPHYSIK **Ingenieurbüro für Bauphysik Niehoff** Küchlinstraße 38 b 88131 Lindau FON 0174 7096079		
BAUGRUND **Baugrund Süd** Zeppelinstraße 10 88410 Bad Wurzach FON 07564 931312		

INDEX	ÄNDERUNG	BEARBEITER	DATUM
1	Planstand	MO	02.07.2026

ÜBERSICHTSPLAN

EFH = ±0,00 = 422,48 m ü. NHN | alle Höhen beziehen sich auf den HÖHENBEZUG 170

BAUHERR
Gemeinde Bodolz

PROJEKT
KiTa Bodolz

ADRESSE
Rathausstraße 7
Bodolz
158 & 158/22

PLANVERFASSER
GMS ARCHITEKTEN
AM ACHENER HOF 8
88316 ISNY
www.gms-isny.de

PLANBEARBEITER

DATUM
02.07.2026

PLANUNGSSTUFE
LPHS | AUSFÜHRUNGSPLANUNG

MAßSTAB

PLANINHALT
Deckenspiegel 2.OG

PLANNUMMER
A_DP_03

INDEX
[1]

VORABZUG

© 2026 GMS WB Neubau Kindertagesstätte Bodolz 7 Bauft GMS ATKs Bodolz.isr
DAS URHEBERRECHT AM ARCHITEKTEN-ENTWURF, DEN ZEICHNUNGEN UND ANDEREN ARBEITSUNTERLAGEN OBLIEGT DEM ARCHITEKTEN. DIESE DÜRFEN WEDER VERVIELFÄLTIGT NOCH DRITTEN ZUGÄNGLICH GEMACHT WERDEN.
DAS URHEBERRECHT AM ARCHITEKTEN-ENTWURF, DEN ZEICHNUNGEN UND ANDEREN ARBEITSUNTERLAGEN OBLIEGT DEM ARCHITEKTEN. DIESE DÜRFEN WEDER VERVIELFÄLTIGT NOCH DRITTEN ZUGÄNGLICH GEMACHT WERDEN.