


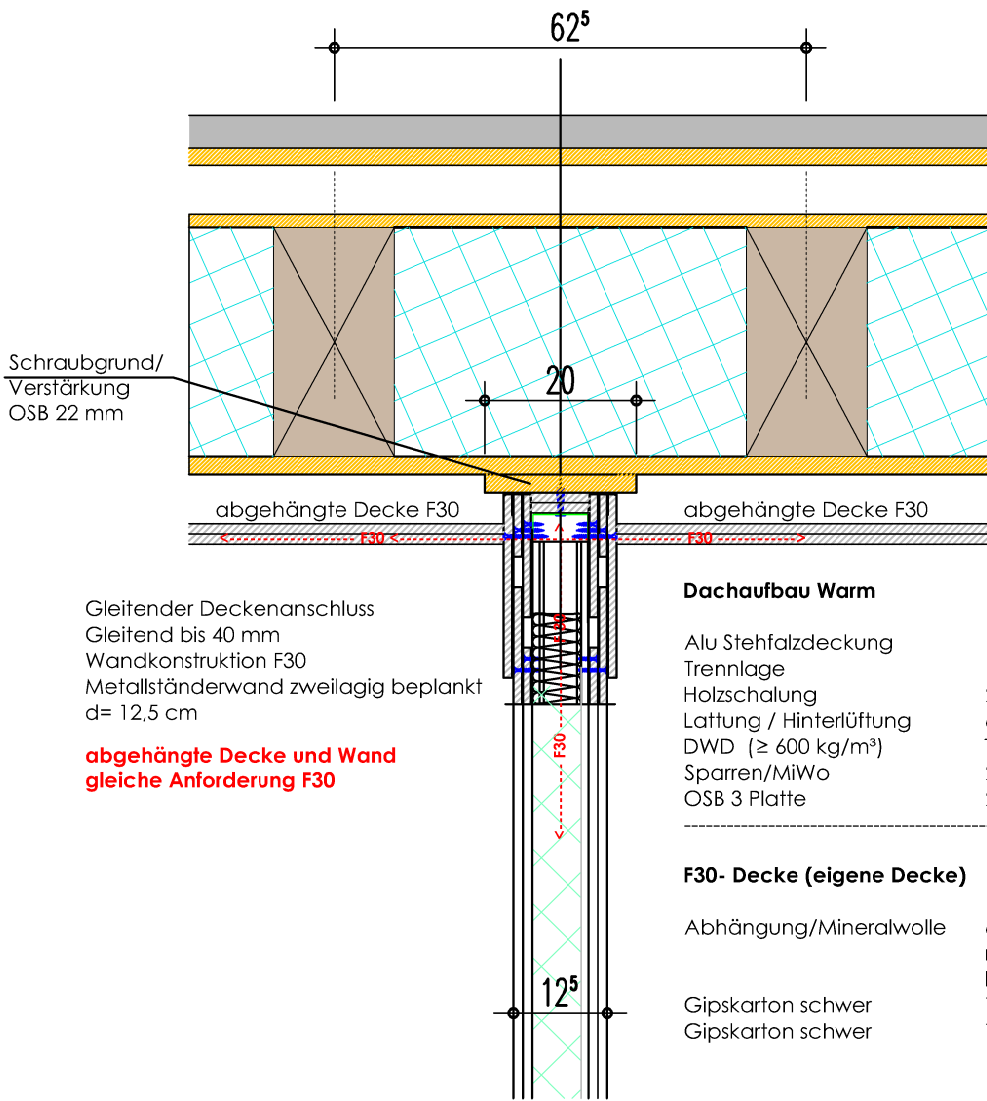

Dachaufbau Warm

Alu Stehfalzdeckung
Trennlage
Holzschalung 21 mm
Lattung / Hinterlüftung 60 mm
DWD (≥ 600 kg/m³) 16 mm
Sparren/MiWo 280 mm
OSB 3 Platte 22 mm

F30- Decke (eigene Decke)

Abhängung/Mineralwolle 60 mm/
min. 30 mm Mineralwolle
begleitend GK-Wände mit b= 60 cm
Gipskarton schwer 12,5 mm
Gipskarton schwer 12,5 mm

Fußbodenaufbau Decke über EG (Parkett)

Industrieparkett Eiche 8 mm
Flachlamelle 80 mm
Heizestrich Zement


RAUTHERM SPEED, EPS 045 20 mm
Glaswolle TSD s' < 12MN/m³ 30 mm
Elastisch gebundene Schüttung 60 mm
Brettsperrholzdecke 240 mm

Dachaufbau Warm

Alu Stehfalzdeckung
Trennlage
Holzschalung 21 mm
Lattung / Hinterlüftung 60 mm
DWD (≥ 600 kg/m³) 16 mm
Sparren/MiWo 280 mm
OSB 3 Platte 22 mm

F30- Decke (eigene Decke)

Abhängung/Mineralwolle 60 mm/
min. 30 mm Mineralwolle
begleitend GK-Wände mit b= 60 cm
Gipskarton schwer 12,5 mm
Gipskarton schwer 12,5 mm

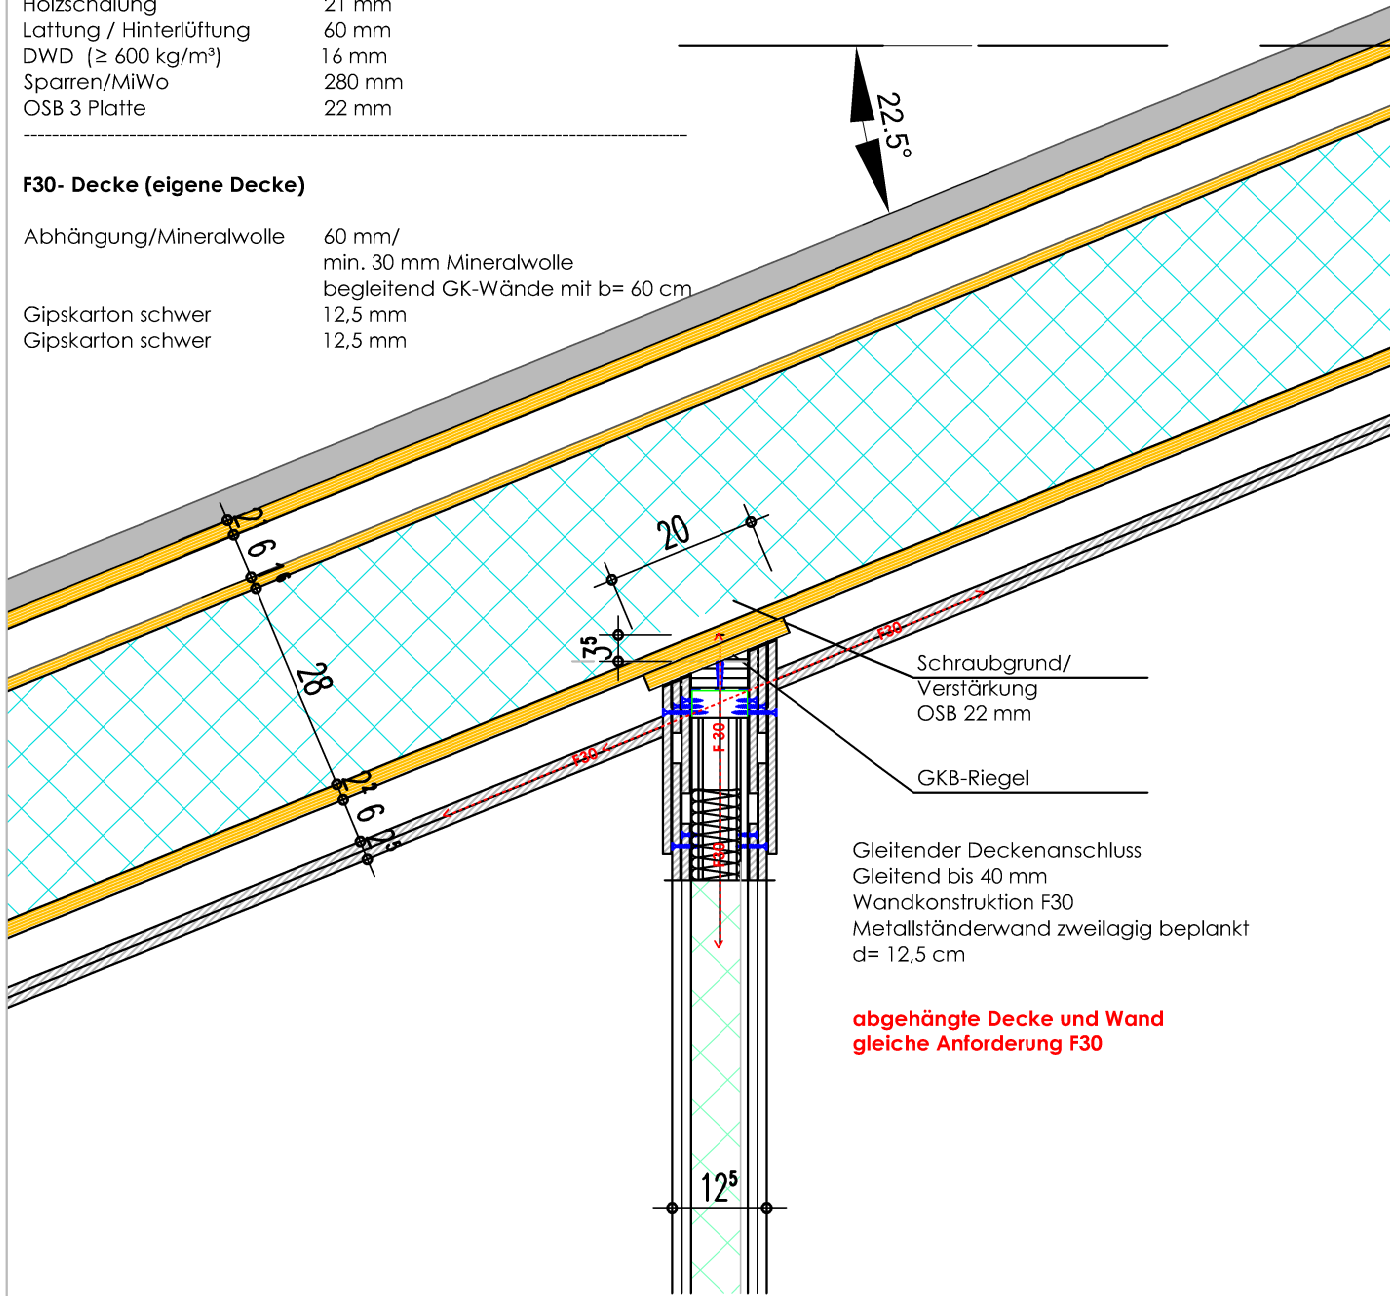

Gleitender Deckenanschluss
Gleitend bis 40 mm
Wandkonstruktion F30
Metallständerwand zweiagig beplankt
d= 12,5 cm

abgehängte Decke und Wand
gleiche Anforderung F30

EFH = ±0,00 = 422,48 m ü. NHN | alle Höhen beziehen sich auf den Höhenbezug 170

BAUHERR

Gemeinde Bodolz

PROJEKT

KiTa Bodolz

PLANVERFASSER

GMS ARCHITEKTEN PartGmbH
Am Achener Hof 8 88316 Isny im Allgäu
Telefon +49 7562 97320
www.gms-isny.de info@gms-isny.de

PLANUNGSSTUFE

LPH5 | AUSFÜHRUNGSPLANUNG

PLANINHALT

Gleitende Anschlüsse Trockenbau an Dach

ADRESSE

Rathausstraße 7
Bodolz
158 & 158/22

PLANBEARBEITER

DATUM

17.06.2026

MAßSTAB

1:10

PLANNUMMER

INDEX

1

DER AUSFÜHRENDE IST VERPFLICHTET, ALLE BESTANDSMASSE UND PLANKOTEN VOR ARBEITSBEGINN ZU ÜBERPRÜFEN. DIESE ZEICHNUNG IST UNSER GEISTIGES EIGENTUM UND UNTERLIEGT DEM URHEBERRECHT. EINE VERVIELFÄLTIGUNG, AUSHÄNDIGUNG AN DRITTE PERSONEN ODER ÜBERLASSUNG AN KONKURRENZFIRMEN IST UNTERSAGT.