


00	04.05.26	SA/HE	ERSTERSTELLUNG
INDEX	DATUM	BEAR.	ÄNDERUNGEN/ERGÄNZUNGEN/STAND

NEUBAU/ANBAU BETTENHAUS
KRANKENHAUS ZUM GUTEN HIRTEN
LUDWIGSHAFEN AM RHEIN

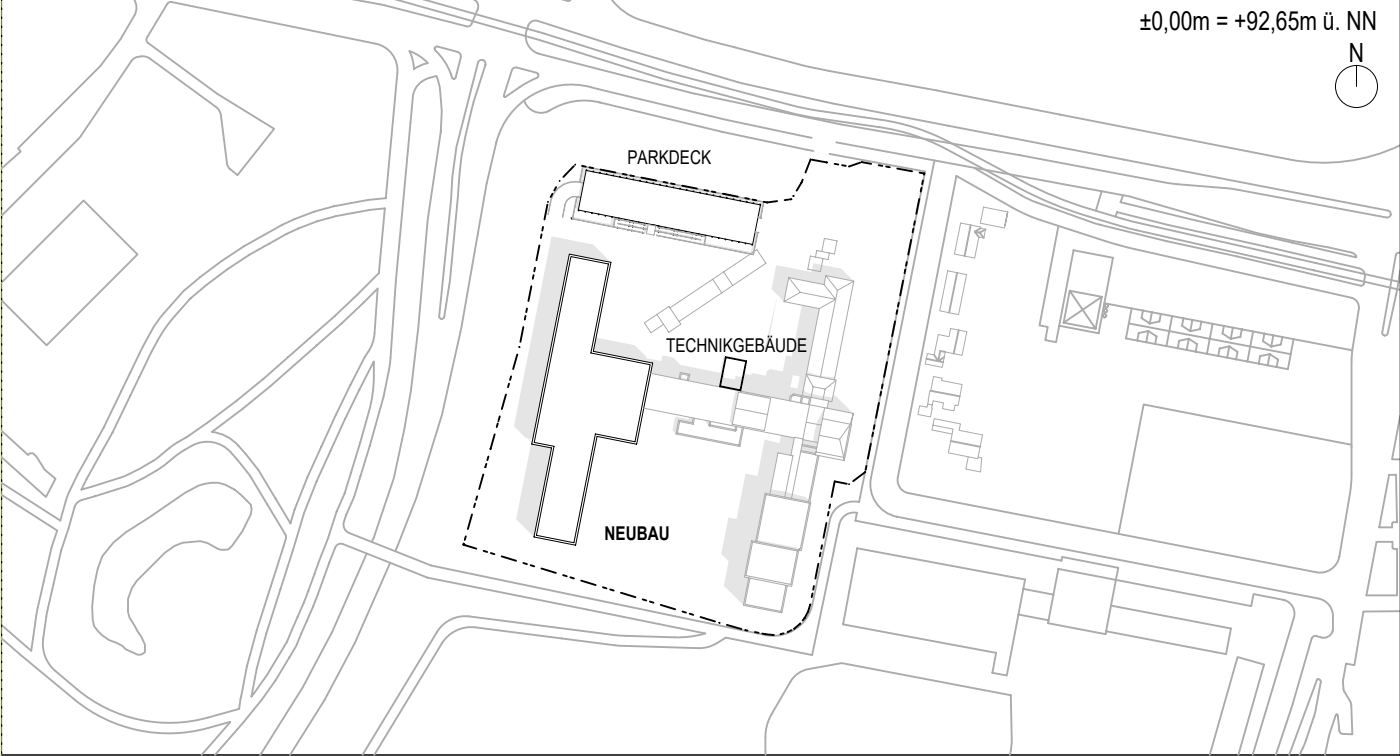

TITEL
AUSFÜHRUNGSPLANUNG
LEISTUNGSPHASE 5

BAUHERR
KRANKENHAUS ZUM GUTEN HIRTEN
EINE EINRICHTUNG DER KRANKENHAUSSTIFTUNG DER NIEDERBRONNER SCHWESTERN
SEMMELEISSTRASSE 7
67071 LUDWIGSHAFEN AM RHEIN

ARCHITEKT
SCHMUCKER & PARTNER
PLANUNGSGESELLSCHAFT MBH
RHEINVORLANDSTRASSE 7
68159 MANNHEIM
FON 0621-107020
FAX 0621-1070248

PLANBEZEICHNUNG

BEARB.	GEZ.	MAßSTAB	PLANNR	PLANCODIERUNG
VR	HE	1:50	903	NEU-ARC-LP.BE-XX-000-5v00