




Schnitt T2-T2

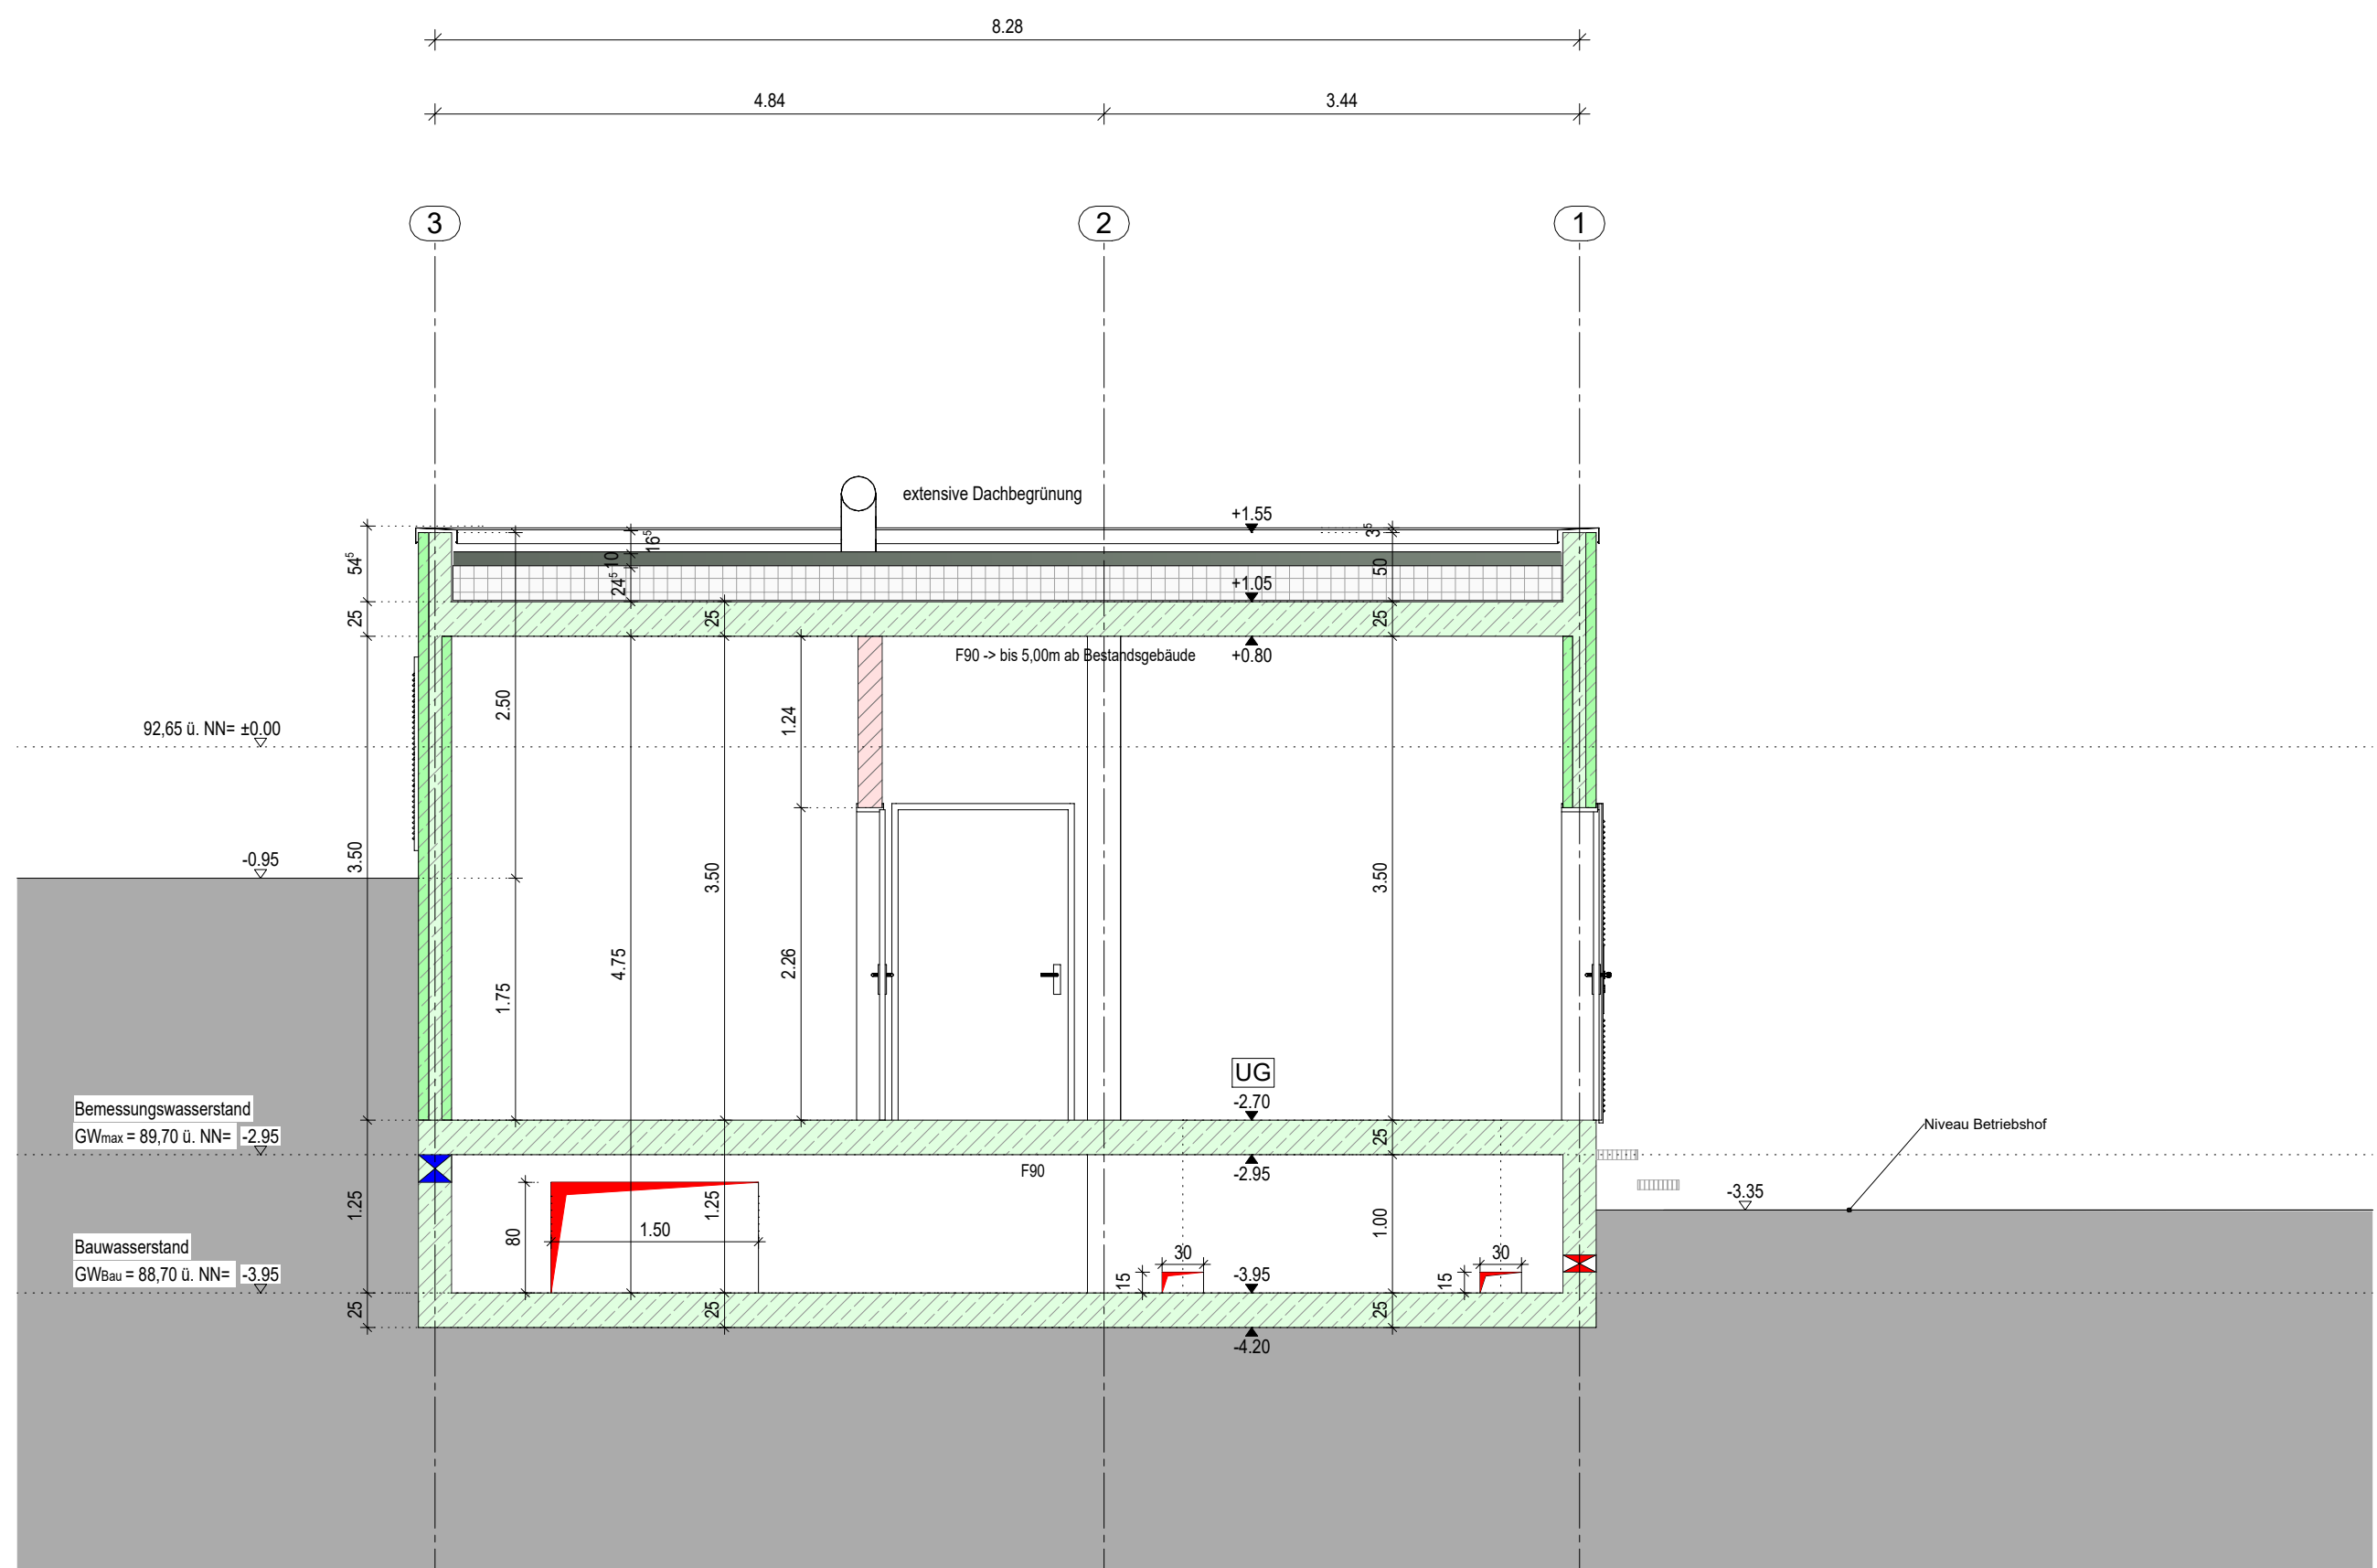


Schnitt T3-T3

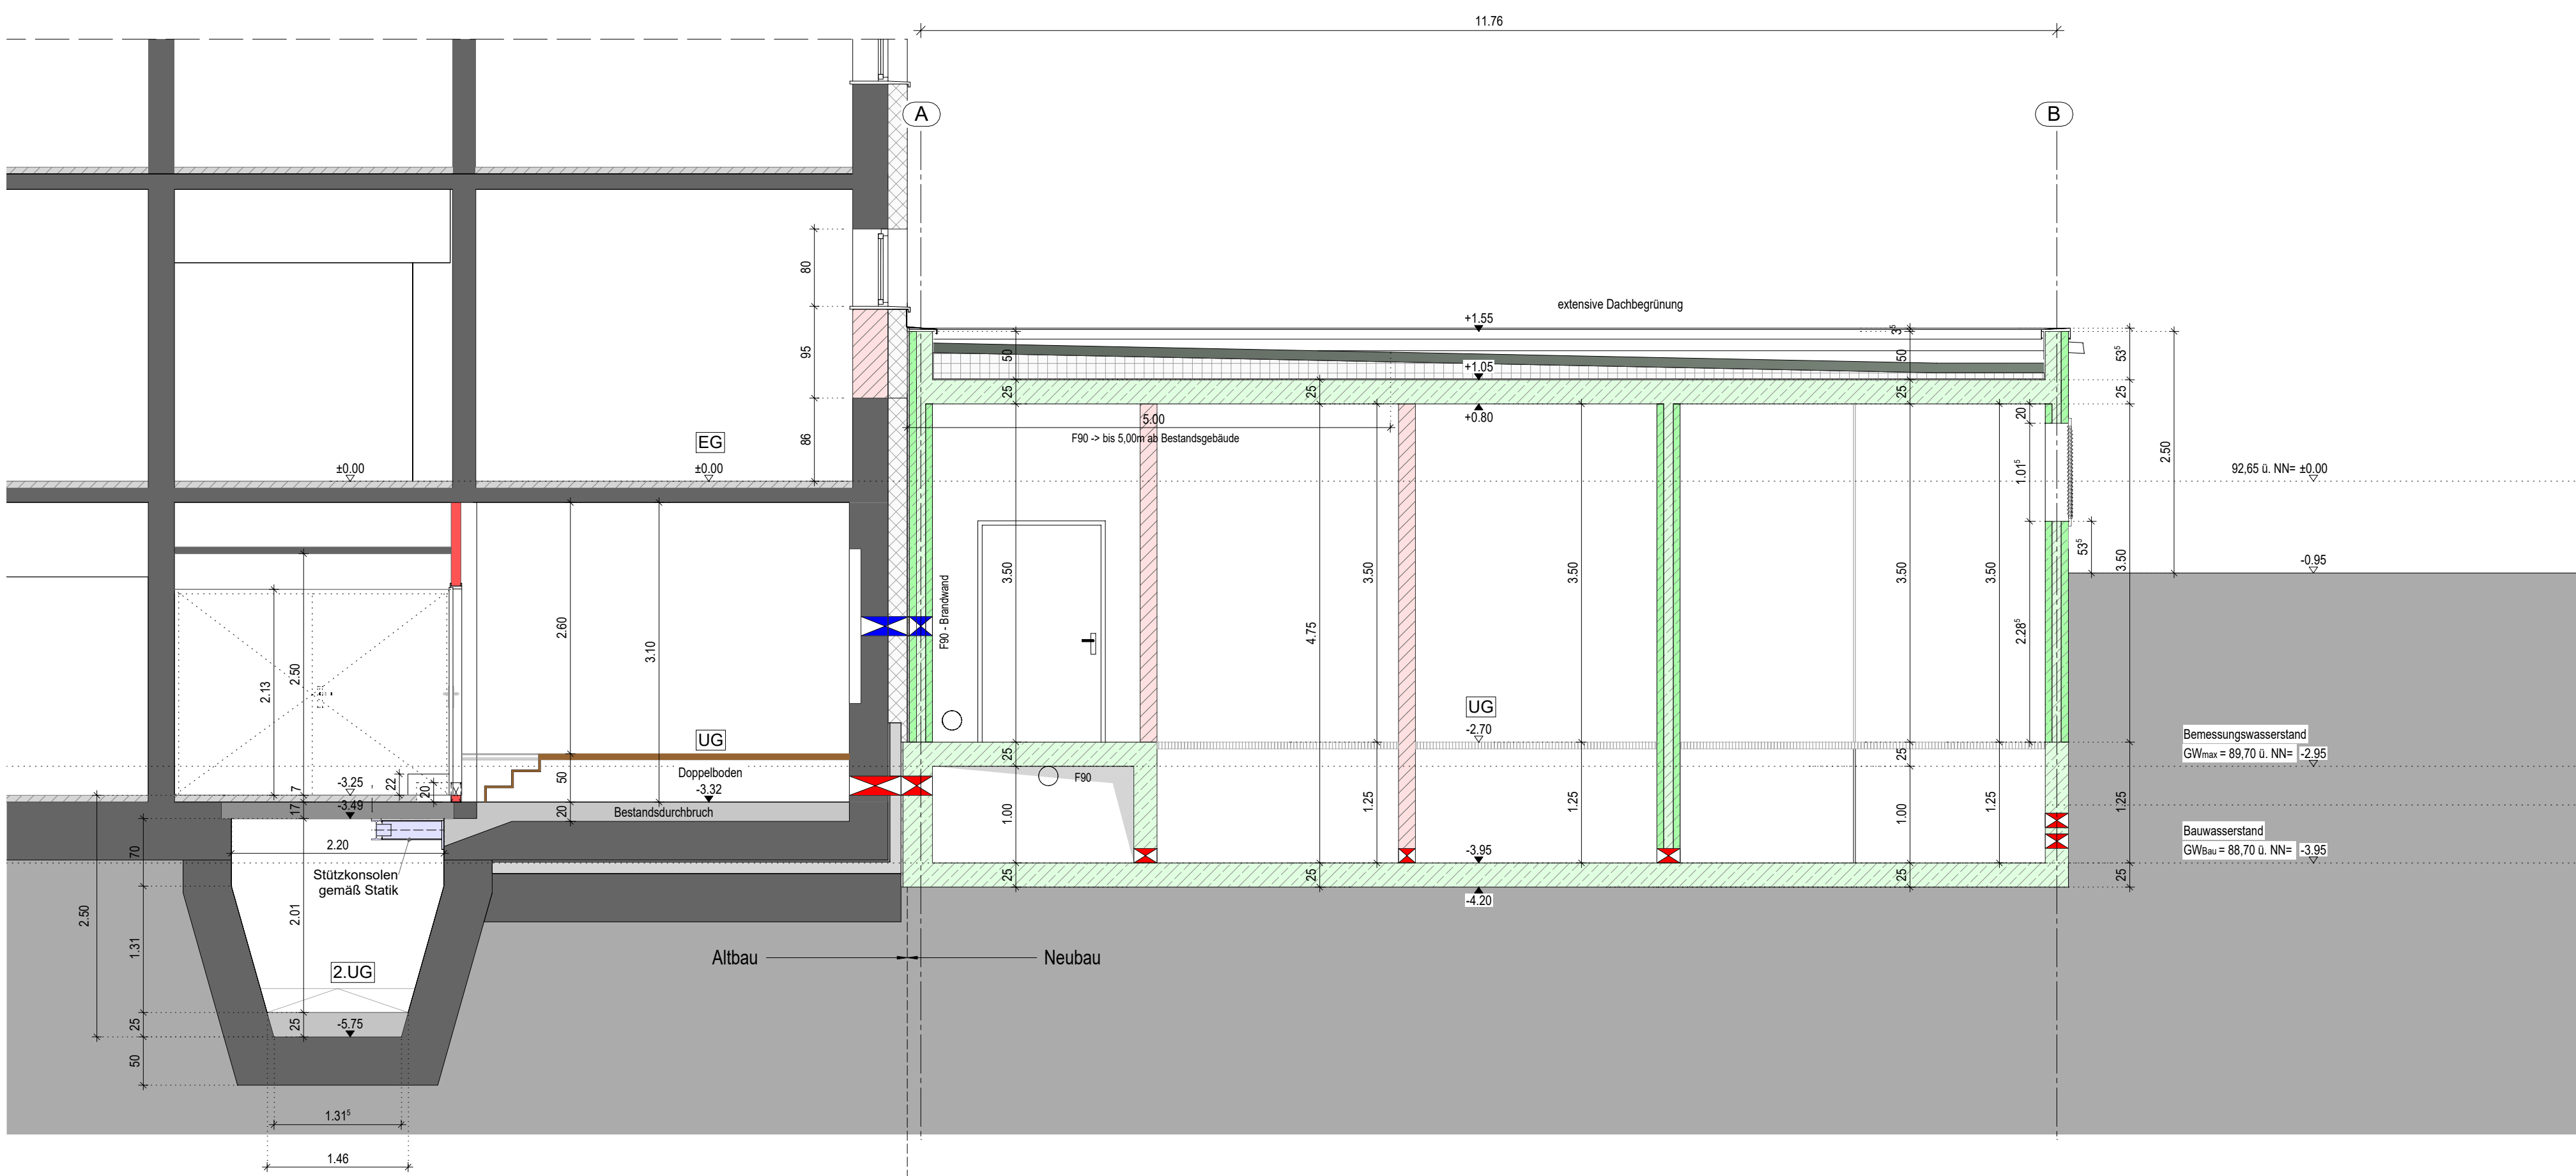

Schnitt T1-T1

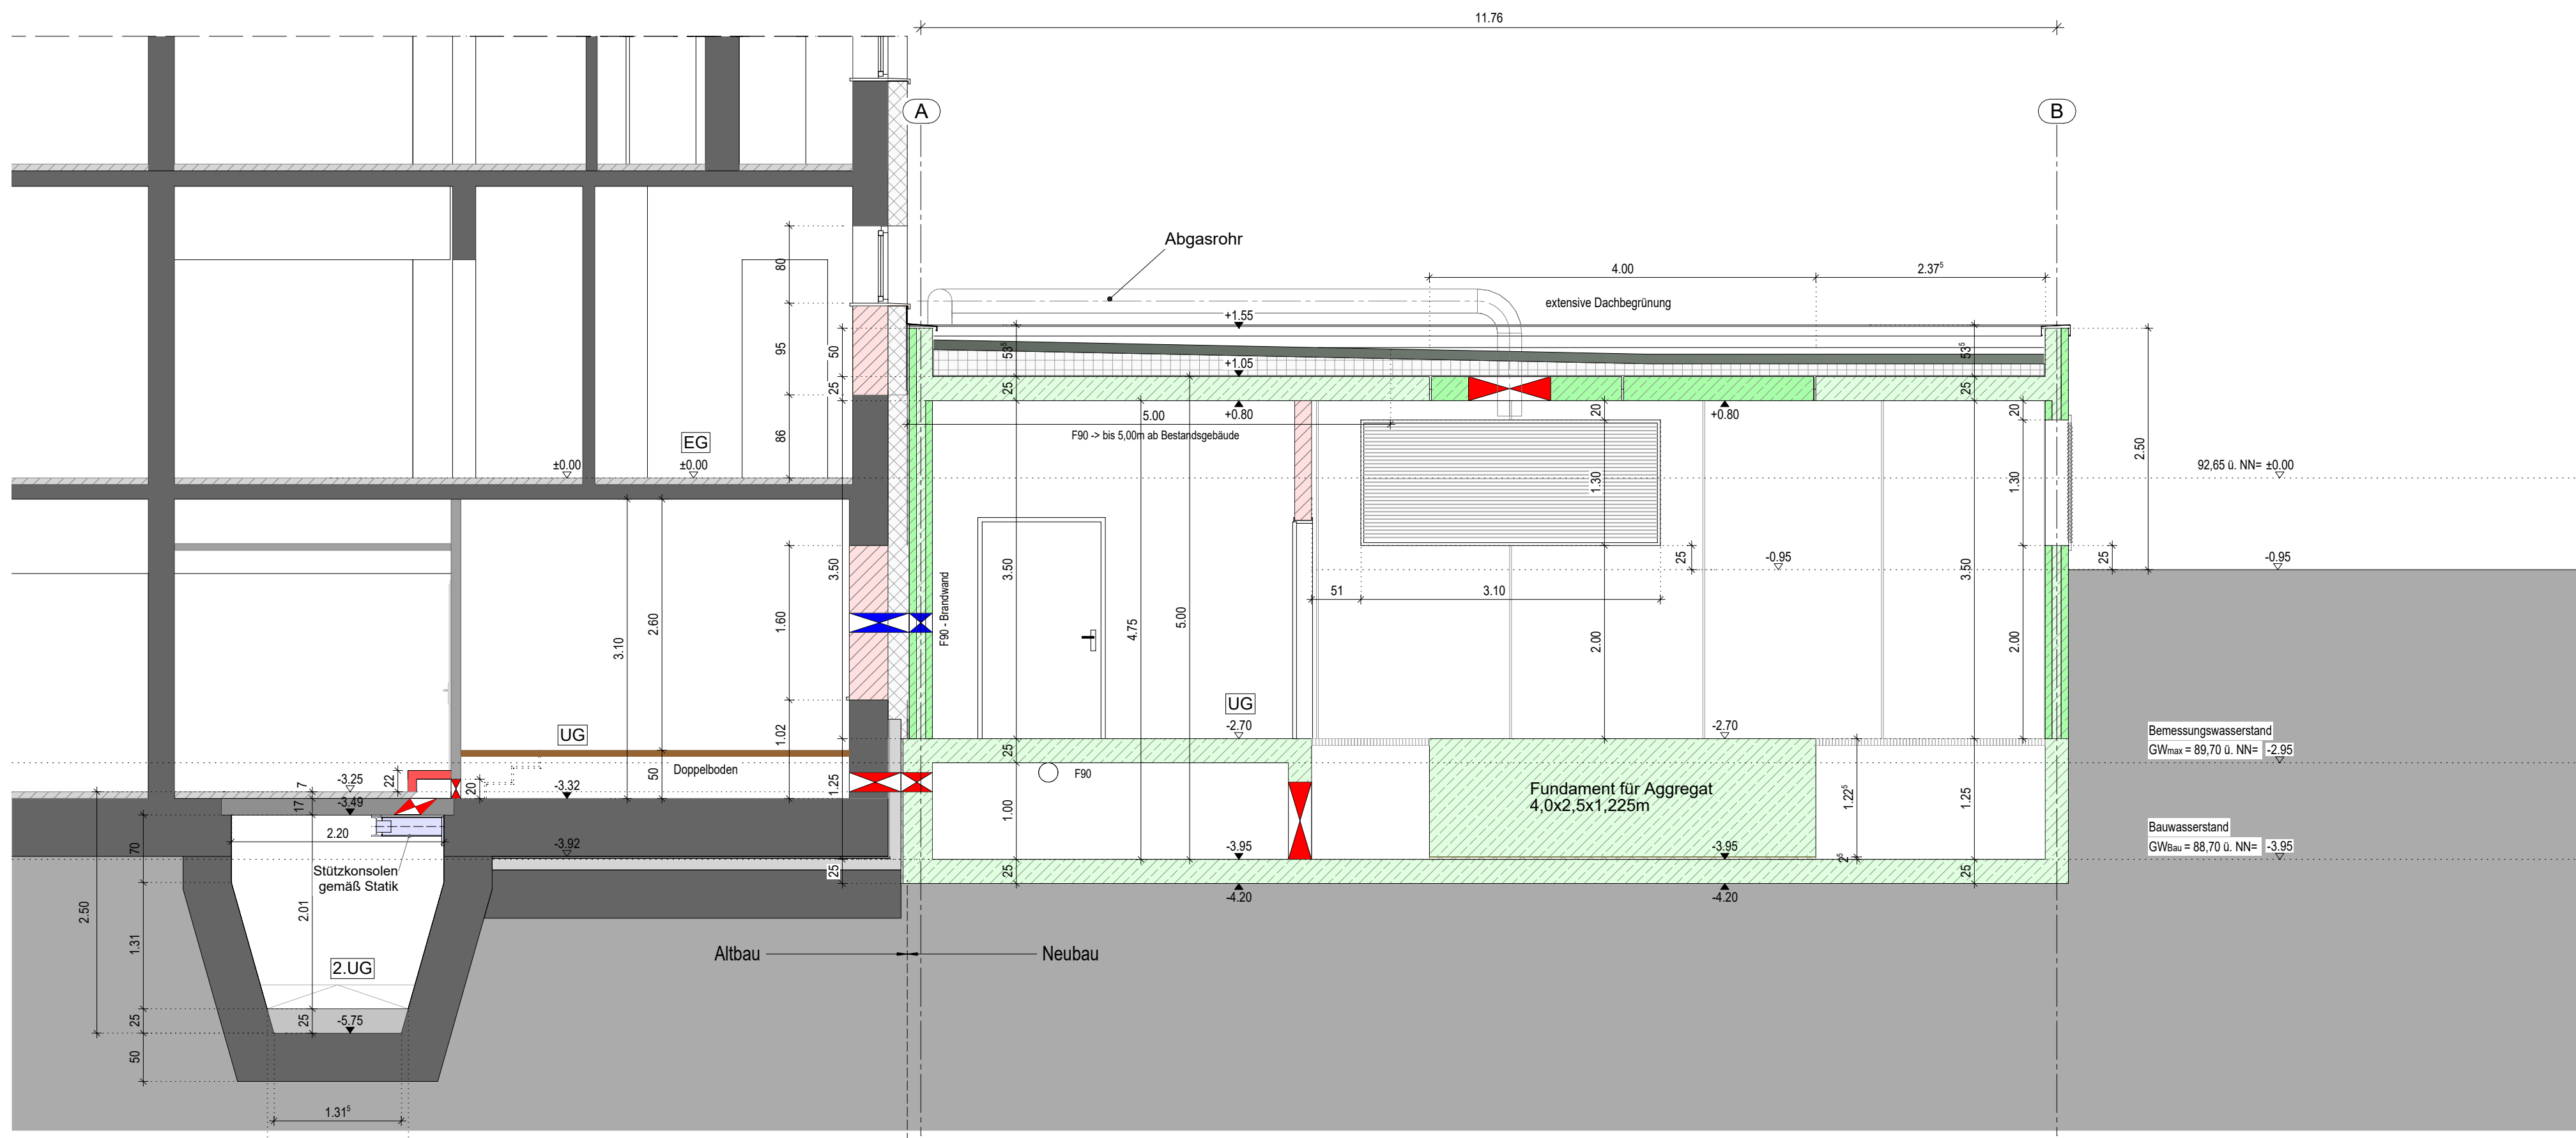

Schnitt T4-T4

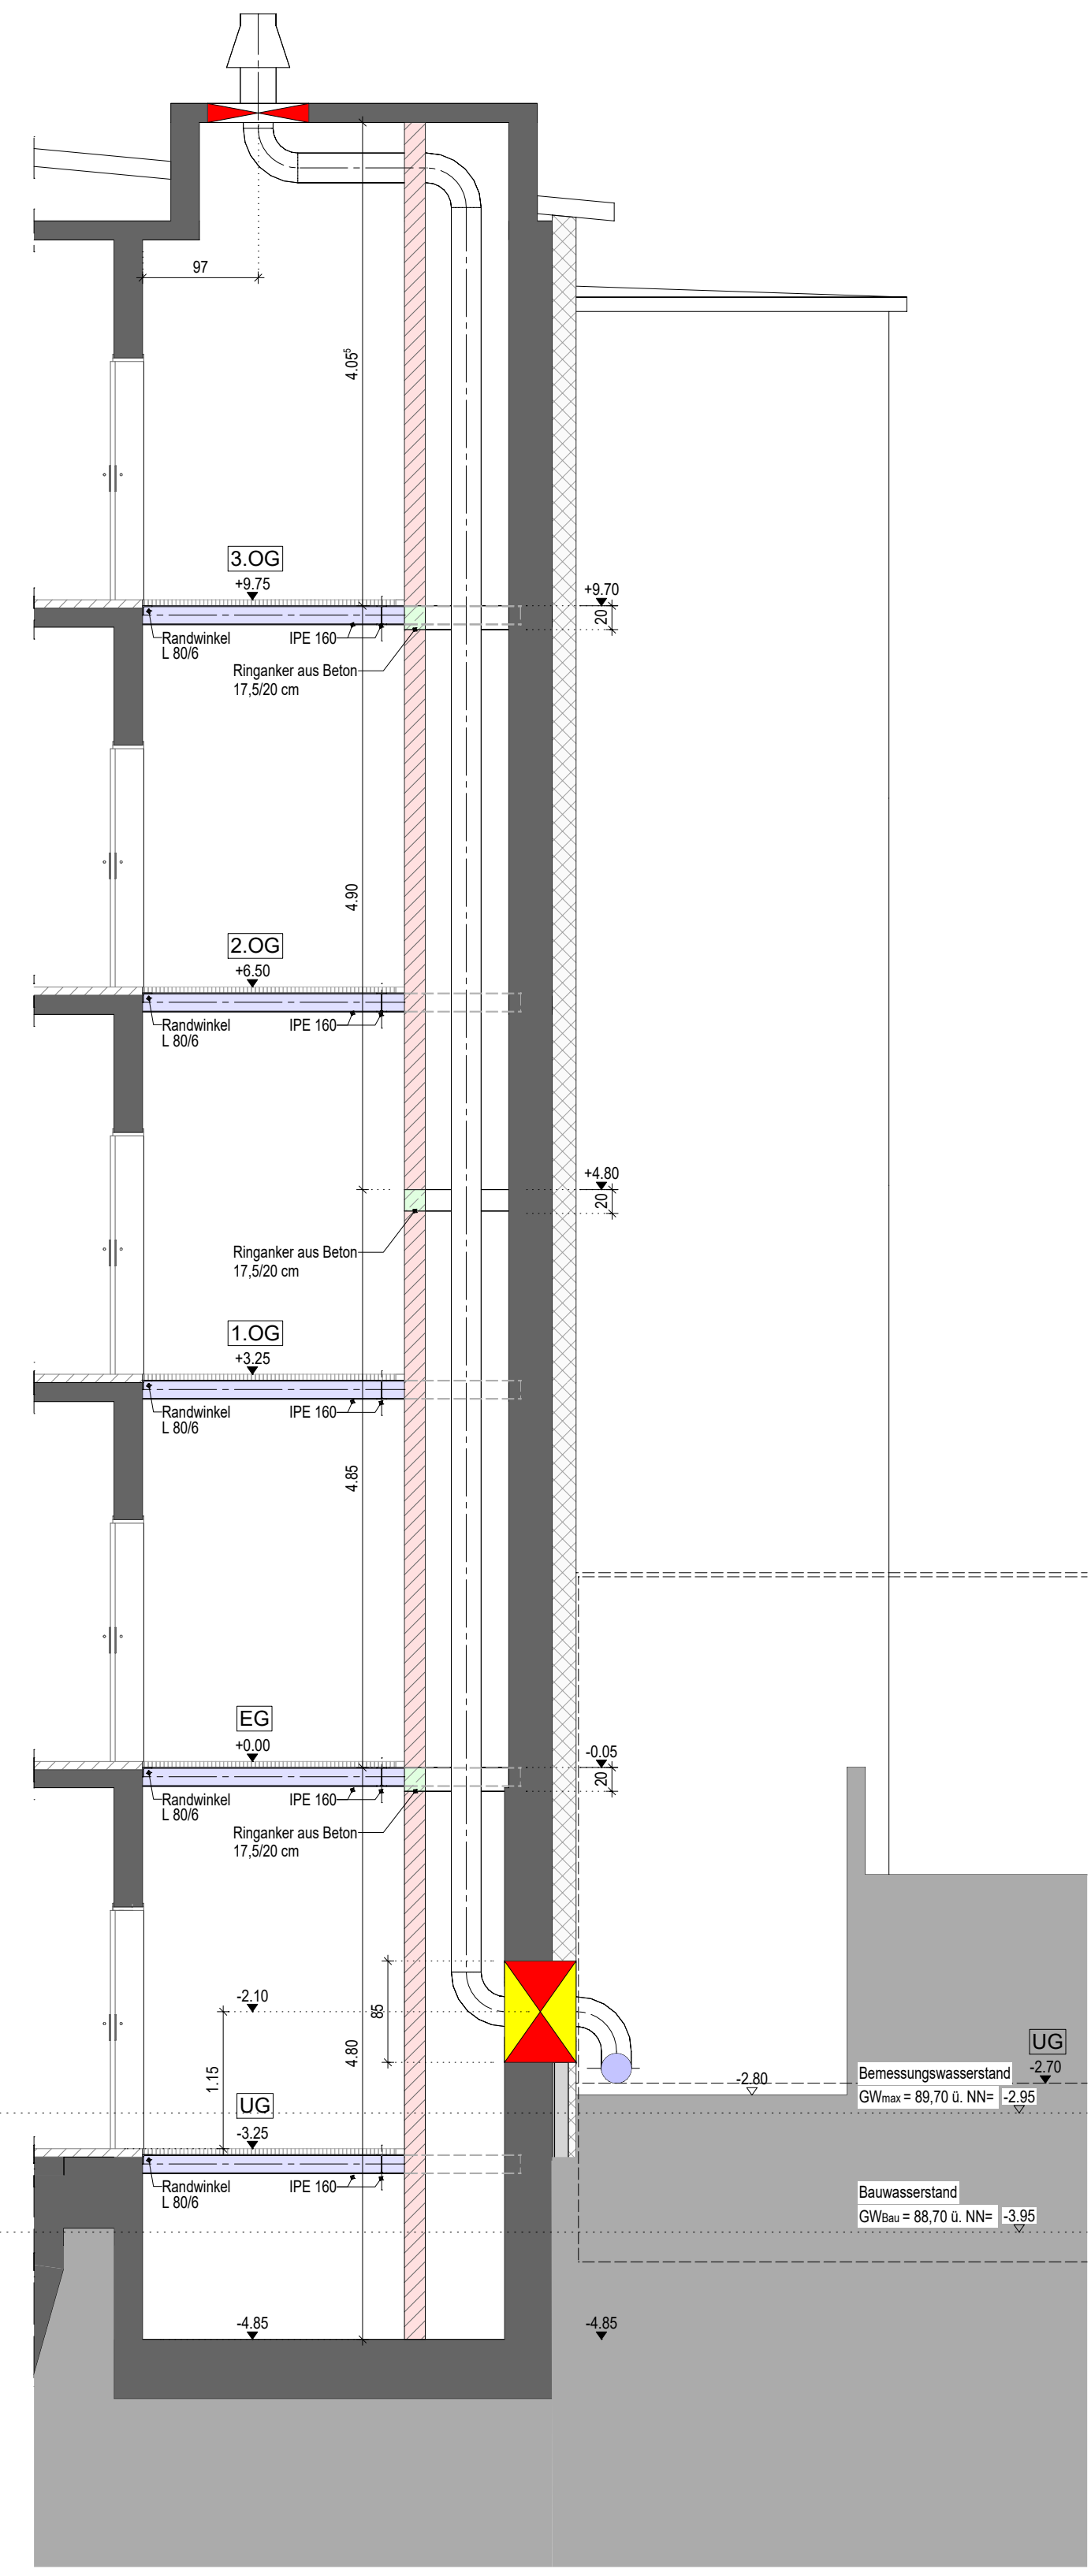

Schnitt Aufzugsschacht

NEUBAU/ANBAU BETTENHAUS

KRANKENHAUS ZUM GUTEN HIRTEN

LUDWIGSHAFEN AM RHEIN

±0.00m = +92.65m ü. NN

TITEL

AUSFÜHRUNGSPLANUNG

LEISTUNGSPHASE 5

BAUHERR

ARCHITEKT

PLANBEZEICHNUNG

KRANKENHAUS ZUM GUTEN HIRTEN

EINE EINRICHTUNG DER KRANKENHAUSSTIFTUNG DER NIEDERBROMNER SCHWESTERN

SEMMELWEISSTRASSE 7
67071 LUDWIGSHAFEN AM RHEIN

SCHMUCKER & PARTNER

PLANUNGSGESELLSCHAFT MBH
RHEINVORLANDSTRASSE 7
68159 MANNHEIM
FON 0621-107020
FAX 0621-1070248

TECHNIKGEBÄUDE

SCHNITTE T1-T4

HB = 841 / 1000 (0.84m²) ALLPLAN 2022

BEAR.	GEZ.	HE	MASSSTAB	PLANNR.	PLANCODIERUNG
RV	HE	1:50	2100		

TEC-ARC-SC-XX-000-5v07

ALLE TÜRHOHEN AB OKFFB!

ALLE MAßE SIND AM BAU ZU PRÜFEN SOWIE ROHBAUFRÄNDEN MIT DER BAULEITUNG ENZUARBEITEN. BEIM ANSCHLUß VON STÄNDERWAND AN PUTZWAND SIND DIE ÜBERFLÄCHENRÄUMIG HERGESTELLT. INSTALLATIONSSCHÄCHTE UND WÄNDE SIND PEST NACH VOLLSTÄNDIGEM EINBAU UND INSTALLATION EN. IN ABSPRACHE MIT DER BAULEITUNG ZU SCHLEIßEN. DIE SCHAL- UND BEWEHRUNGSPLÄNE SIND AUF ÜBEREINSTIMMUNG MIT DER AUSFÜHRUNGSANLAGE ZU ÜBERPRÜFEN. BEI UNSTIMMIGKEITEN IST DIE BAULEITUNG ZU INFORMIEREN. STEUWERARBEITEN AN KONSTRUKTIVEN BAUTEILEN DÜRFEN NUR IN ABSPRACHE MIT DEM STATIKER ERFOLGEN.

PLÄNE GELTEN NUR IN VERBINDUNG MIT DEN ERGÄNZENDEN UNTERLAGEN DER FACHPLÄNER.

LEGENDE

SYMBOL	BESCHREIBUNG
1	STAHLBETON
2	STAHLBETON FERTIGTEIL
3	MAUERWERK
4	WÄRMEDÄMMUNG
5	TROCKENBAU F0
6	TROCKENBAU VORSTÄTZE F0
7	TROCKENBAU DOPPELSTÄNDER F0
8	TROCKENBAU F0-A
9	TROCKENBAU DOPPELSTÄNDER F0-A
10	TROCKENBAU F0-AB
11	TROCKENBAU DOPPELSTÄNDER F0-AB
12	TROCKENBAU F0-AM
13	TROCKENBAU DOPPELSTÄNDER F0-AM
14	ABHÄNGIGE DECKE 2.30M UFB
15	ABHÄNGIGE DECKE 2.30M UFB
