




NEUBAU/ANBAU BETTENHAUS
KRANKENHAUS ZUM GUTEN HIRTEN
LUDWIGSHAFEN AM RHEIN

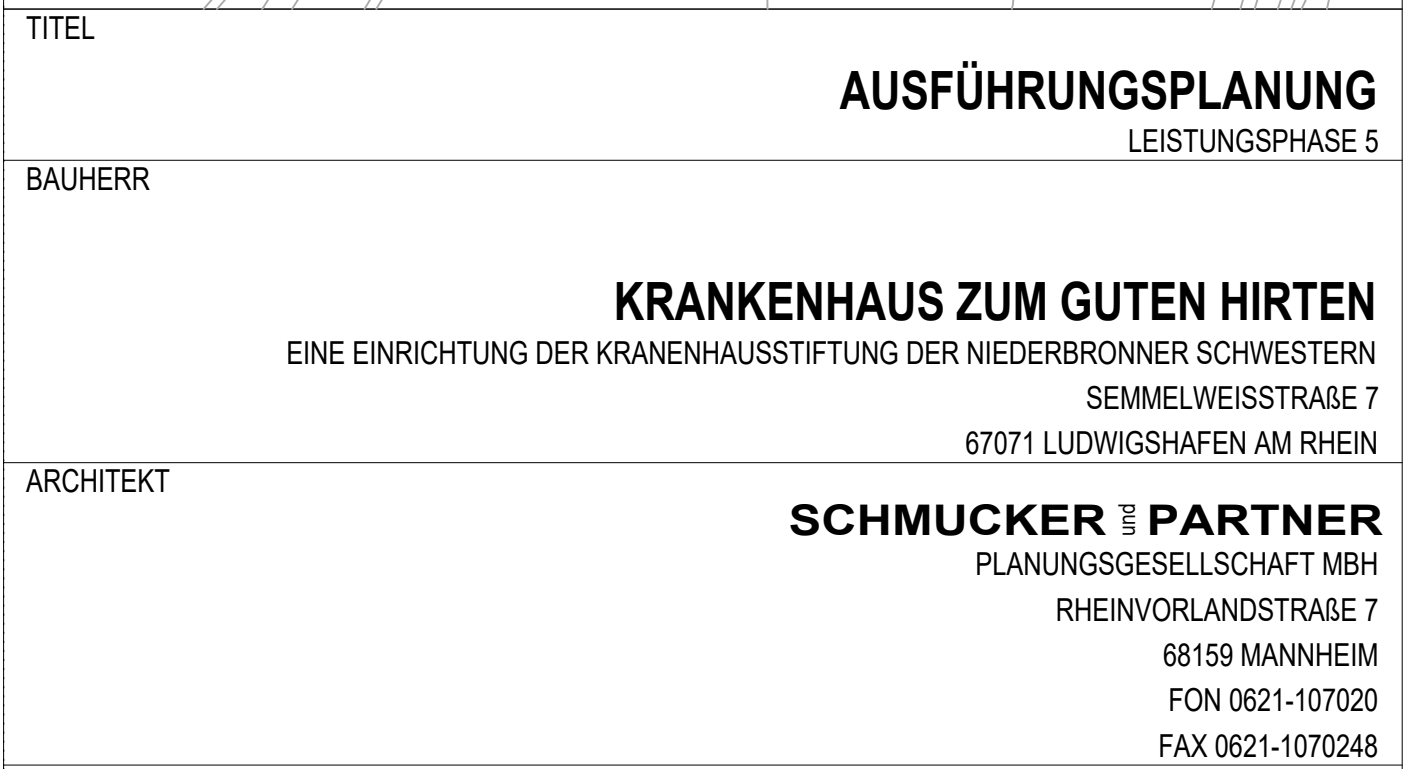

TECHNIKGEBÄUDE

ANSICHTEN

BEARB.	GEZ.	MAßSTAB	PLANNR	PLANCODIERUNG
RV	HE	1:50	2150	TEC-ARC-AN-XX-000-5v07
H/B = 841 / 650 (0.55m²)				ALLPLAN 2022