


ALLE TÜRHÖHEN AB OKFFB!				TÜRREINE IN BETON UND MAUERWERK – ROHBAUIMAG TÜRMAßE IN GIPS-KARTON – WANDAUFLUNGSMAS FENSTERMAßE IN ROHBAU UND AUSBAU VERMAßT	
<p>ALLE MAßE SIND AM BAU ZU PRÜFEN SOFORT ROHBAUTOLERANZEN MIT DER BAULEITUNG EINZUBEWEISEN. BEIM ANSCHLUSS VON STÄNDERWAND AN PUTZWAND SIND DIE OBERFLÄCHEN BÜNDIG HERZUSTELLEN. INSTALLATIONSSCHÄCHTE UND -WÄNDE SIND ERST NACH VOLLSTÄNDIGEM EINBAU DER INSTALLATIONEN BZW. IN ABSCHRÄGE MIT DER BAULEITUNG ZU SCHLIESSEN. DIE SCHAL- UND BEWEHRUNGSPLÄNE SIND AUF ÜBEREINSTIMMUNG MIT DER AUSFÜHRUNGSPLANUNG ZU ÜBERPRÜFEN. BEI UNSTIMMIGKEITEN IST DIE BAULEITUNG ZU INFORMIEREN. STEMMARBEITEN AN KONSTRUKTIVEN BAUTEILEN DÜRFEN NUR IN ABSCHRÄGE MIT DEM STATIKER ERFOLGEN.</p>					
<p><b>PLÄNE LEGEN NUR IN VERBINDUNG MIT DEN ERGÄNZENDEN UTLAGEN DER FACHPLANER.</b></p>					
<p><b>SCHRAFFUREN</b></p>			<p><b>LEGENDE</b></p>		
<p>STAHLBETON</p> <p>STAHLBETON FERTIGTEIL</p> <p>MAUERWERK</p> <p>WÄRMEDÄMMUNG</p> <p>TROCKENBAU F0</p> <p>TROCKENBAU VORSATZSCHALE F0</p> <p>TROCKENBAU DOPPELSTÄNDER F0</p> <p>TROCKENBAU F30-A</p> <p>TROCKENBAU DOPPELSTÄNDER F30-A</p> <p>TROCKENBAU F90-AB</p> <p>TROCKENBAU DOPPELSTÄNDER F90-AB</p> <p>TROCKENBAU F90-A-M</p> <p>TROCKENBAU DOPPELSTÄNDER F90-A-M</p>			<p>OKR → OBERKANTE RÖHDECKE/-BODEN</p> <p>OKF → OBERKANTE FERTIGFUGSBODEN</p> <p>OKG → OBERKANTE GELÄNDE</p> <p>DD → DECKENDURCHBRUCH</p> <p>BD → BODENDURCHBRUCH</p> <p>WD → WANDURCHBRUCH</p> <p>WA → WANDAUSSPARUNG</p> <p>WS → WANDSCHLITZ</p> <p>DS → DECKENSCHLITZ</p> <p>BS → BODENSCHLITZ</p> <p>BRH → BRÜSTUNGSHÖHE (?)</p> <p>LH → LICHT-ÖFFNUNG</p> <p>A → RAUMFLÄCHE</p>		
<p>ABGEHÄNGTE DECKE 2,30M ÜFFB</p> <p>ABGEHÄNGTE DECKE 2,50M ÜFFB</p> <p>ABGEHÄNGTE DECKE 2,58M ÜFFB</p> <p>ABGEHÄNGTE DECKE 2,78M ÜFFB</p> <p>ABGEHÄNGTE DECKE 2,80M ÜFFB</p> <p>ABGEHÄNGTE DECKE 2,93M ÜFFB</p>			<p>D01 → GIPS-KARTON-DECKE   SPACHTELUNG   MALERVlies   ANSTRICH</p> <p>D02 → GIPS-KARTON-DECKE GELOCHT   ANSTRICH</p> <p>D03 → GIPS-KARTON-HEIZ-/KÜHL-DECKE   MALERVlies   ANSTRICH</p> <p>D04 → GIPS-KARTON-HEIZ-/KÜHL-DECKE GELOCHT   ANSTRICH</p> <p>D11 → METALLRASTER-DECKE</p> <p>D20 → PUTZ   MALERVlies   ANSTRICH</p> <p>D21 → SPACHTELUNG   ANSTRICH</p> <p>D22 → ANSTRICH</p>		
<p><b>RAUMSTEMPELSCHLÜSSEL</b></p> <p><b>BAUTEIL</b></p> <p>A → NEUBAU BETTENHAUS</p> <p>B → ALTBAU BETTENHAUS</p> <p>C → ALTBAU PERSONALWOHNHEIM</p> <p>D → TECHNIKEGEBÄUDE</p> <p>E → ALTBAU BEHANDLUNGSBAU</p> <p>P → PARKDECK</p>			<p><b>GESCHOSS</b></p> <p>-2 → 2.UG</p> <p>-1 → 1.UG</p> <p>0 → EG</p> <p>1 → 1.OG</p> <p>2 → 2.OG</p> <p>3 → 3.OG</p> <p>4 → 4.OG</p>		
<p><b>NUMMER</b></p> <p>001</p> <p>002</p> <p>003</p> <p>004</p> <p>-</p> <p>-</p>			<p><b>B-10 → 150MM   4KN   NATURSTEINPLATTEN</b></p> <p><b>B-11 → 150MM   4KN   SAUBERLAUFMATTE</b></p> <p><b>B-12 → 150MM   5KN   NATURSTEINPLATTEN</b></p> <p><b>O-13 → 150MM   5KN   SAUBERLAUFMATTE</b></p> <p><b>D-20 → 150MM   2KN   LINOLEUM</b></p> <p><b>E-21 → 150MM   2KN   LINOLEUM FBH</b></p> <p><b>N-22 → 150MM   4KN   LINOLEUM FBH</b></p> <p><b>B-23 → 150MM   4KN   LINOLEUM FBH</b></p> <p><b>B-24 → 150MM-350MM   4KN   LINOLEUM</b></p>		
<p><b>B-25 → 150MM-350MM   4KN   LINOLEUM FBH</b></p> <p><b>B-26 → 150MM   4KN   LINOLEUM RAMPE 6°</b></p> <p><b>B-27 → 150MM-334MM   4KN   LINOLEUM 6°</b></p> <p><b>B-30 → 150MM   2KN   FLIESEN</b></p> <p><b>B-31 → 150MM   2KN   FLIESEN FBH</b></p> <p><b>B-32 → 150MM-350MM   2KN   FLIESEN FBH</b></p> <p><b>B-40 → 150MM   4KN   EPOXIDHARZ</b></p> <p><b>B-41 → 150MM-350MM   4KN   EPOXIDHARZ</b></p> <p><b>B-42 → 1MM   5KN   EPOXIDHARZ</b></p>			<p>(1) ALTERNATIV: KERNDÜHRUNG NICHT ANGEZEIGT DER BAULEITUNG (2) RH: AB OKR BIS OK ROHRERSTÜLLUNG FERTIG: AB OKF BIS OK FENSTERBANK</p>		
<p>02 11.02.26 HE Höhe Tragschotter angepasst</p> <p>01 06.10.25 HE Außenwände in Sichtbeton (Elementwände) angepasst</p> <p>00 29.07.25 HE Ersterstellung</p> <p>INDEX DATUM BEAR. ÄNDERUNGEN/ ERGÄNZUNGEN/ STAND</p>					

NEUBAU/ANBAU BETTENHAUS  
KRANKENHAUS ZUM GUTEN HIRTEN  
LUDWIGSHAFEN AM RHEIN

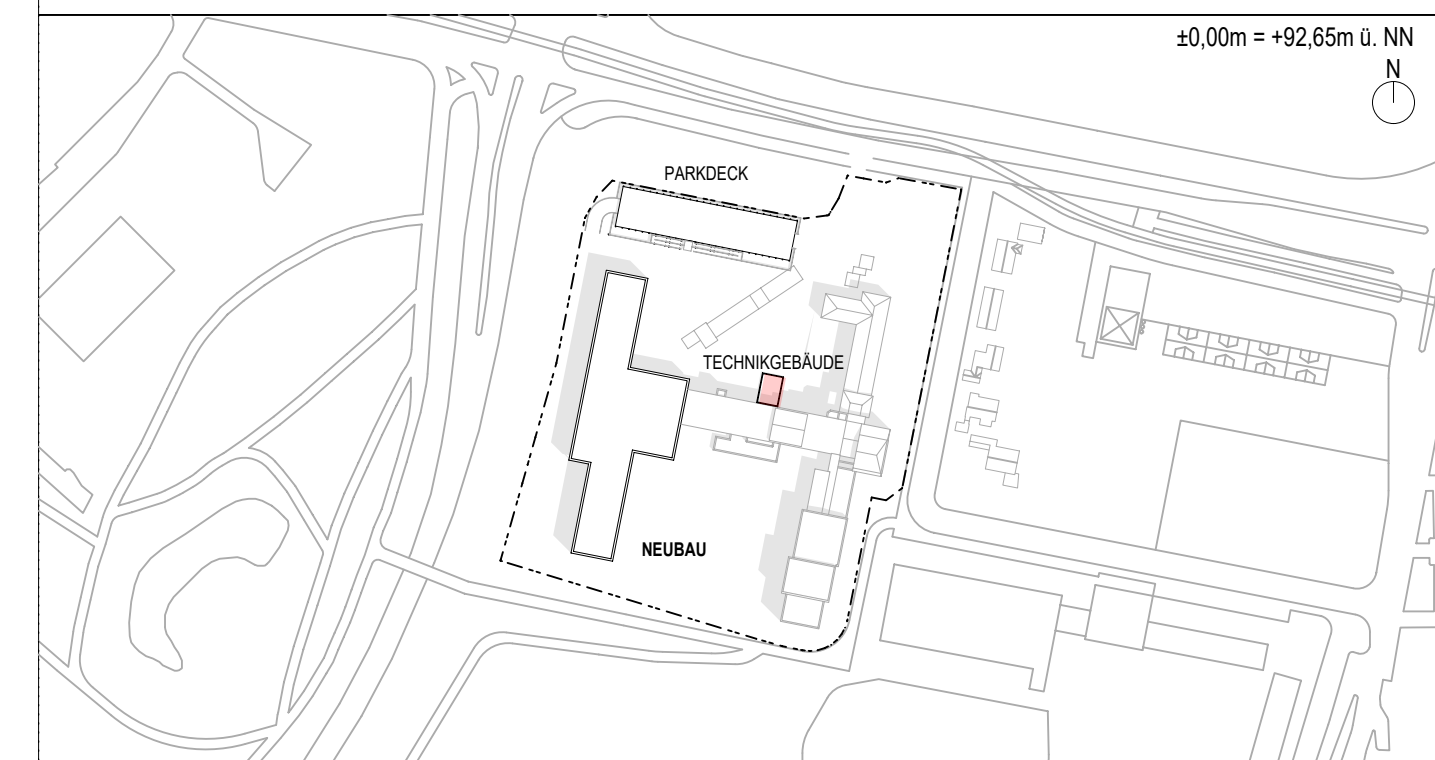

TITEL					<b>AUSFÜHRUNGSPLANUNG</b> LEISTUNGSPHASE 5	
BAUHERR					<b>KRANKENHAUS ZUM GUTEN HIRTEN</b> EINE EINRICHTUNG DER KRANKENHAUSSTIFTUNG DER NIEDERBRONNER SCHWESTERN SEMMELWEISSTRASSE 7 67071 LUDWIGSHAFEN AM RHEIN	
ARCHITEKT					<b>SCHMUCKER &amp; PARTNER</b> PLANUNGSGESELLSCHAFT MBH RHEINVORLANDSTRASSE 7 68159 MANNHEIM FON 0621-107020 FAX 0621-1070248	
PLANBEZEICHNUNG					<b>TECHNIKGEBÄUDE</b> <b>DETAIL 03</b> <b>SOCKEL</b>	
BEARB.	GEZ.	MAßSTAB	PLANNR	PLANCODIERUNG		
HE	HE	1:5	2202	TEC-ARC-DT.FA-XX-003-5v02		
H/B = 480 / 650 (0.31m²)				Allplan 2022		