



Abdichtungseinbauteile - Produkte	
1) Frischbetonverbundfolie mit aA-FEVS (Bodenplatte)	...
2) systemkonformer Flüssigkunststoff (Übergänge)	...
3) Frischbetonverbundfolie mit aA-FEVS (Außenwand)	...
4) Dichtblech mit aB ³⁾ (Achtstellige Boden/Wand, Decke, ...)	...
5) Abschlussblech mit Fugenblech (Achtstellige Wand/Wand)	...

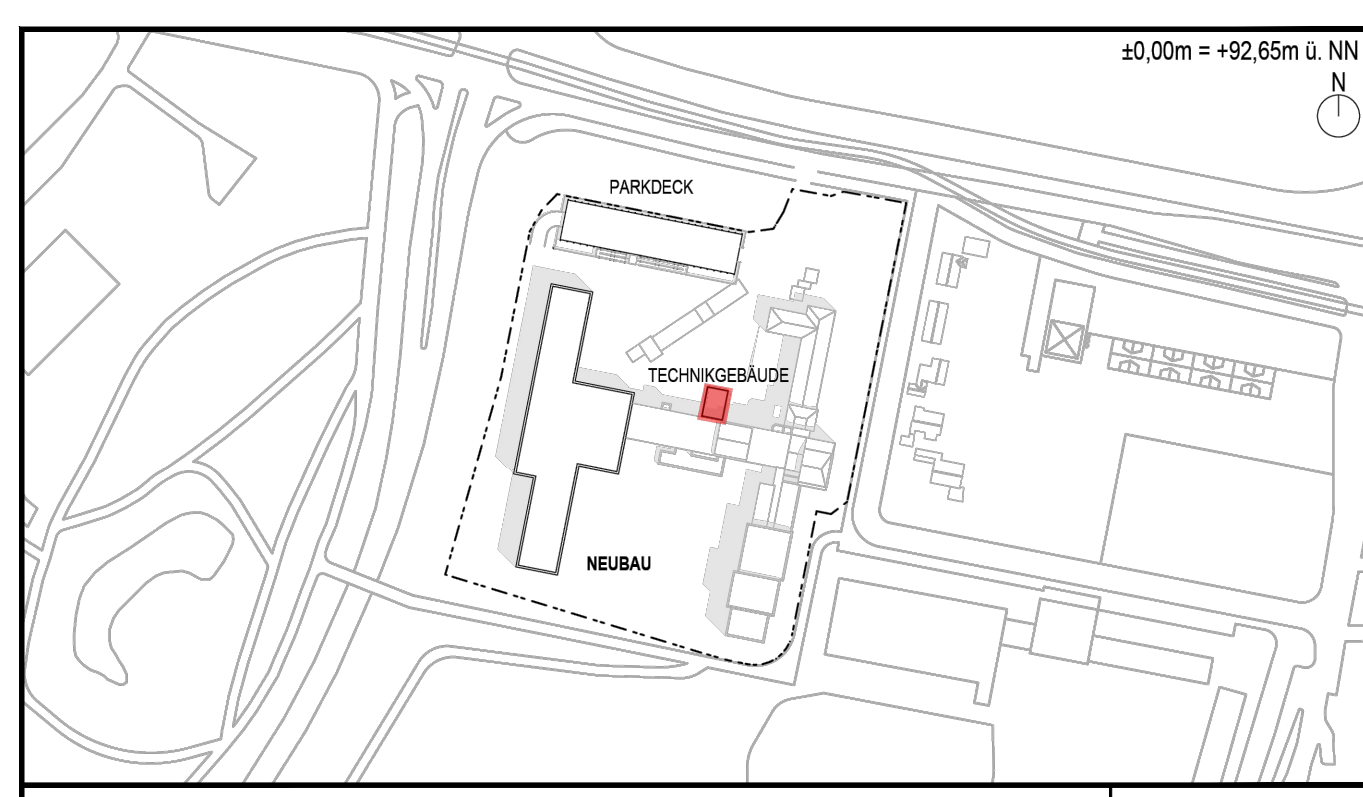

Index				
VORABZUG				
Index	Name	Datum		
WU-Planer:	 BAUCONSULTING INGENIEURBÜRO FÜR PLANUNG UND BERATUNG IN SPEZIALFACHBEREICH EDENWALDSTRASSE 74 63322 RÖDERARBE TEL.: 0 60 74 / 40 07 99-0 FAX.: 0 60 74 / 40 07 99-88		Datum	Zeichen
		gezeichnet	21.05.26	MB
		aktualisiert	02.06.28	LS
		bearbeitet	ToS	
		geprüft		
		Datum	Name	
Bauherr:	Krankenhaus Zum Guten Hirten Eine Einrichtung der Krankenhausbstitung der Niederbrenner Schwestern Semmelweisstraße 7 67071 Ludwigshafen am Rhein			
Projektbezeichnung:	Neubau/Anbau Bettenhaus Krankenhaus Zum Guten Hirten Ludwigshafen am Rhein			
Planbezeichnung:	WU-Planung Technikgebäude		Maßstab: 1:50	
Tragwerksplanung:				