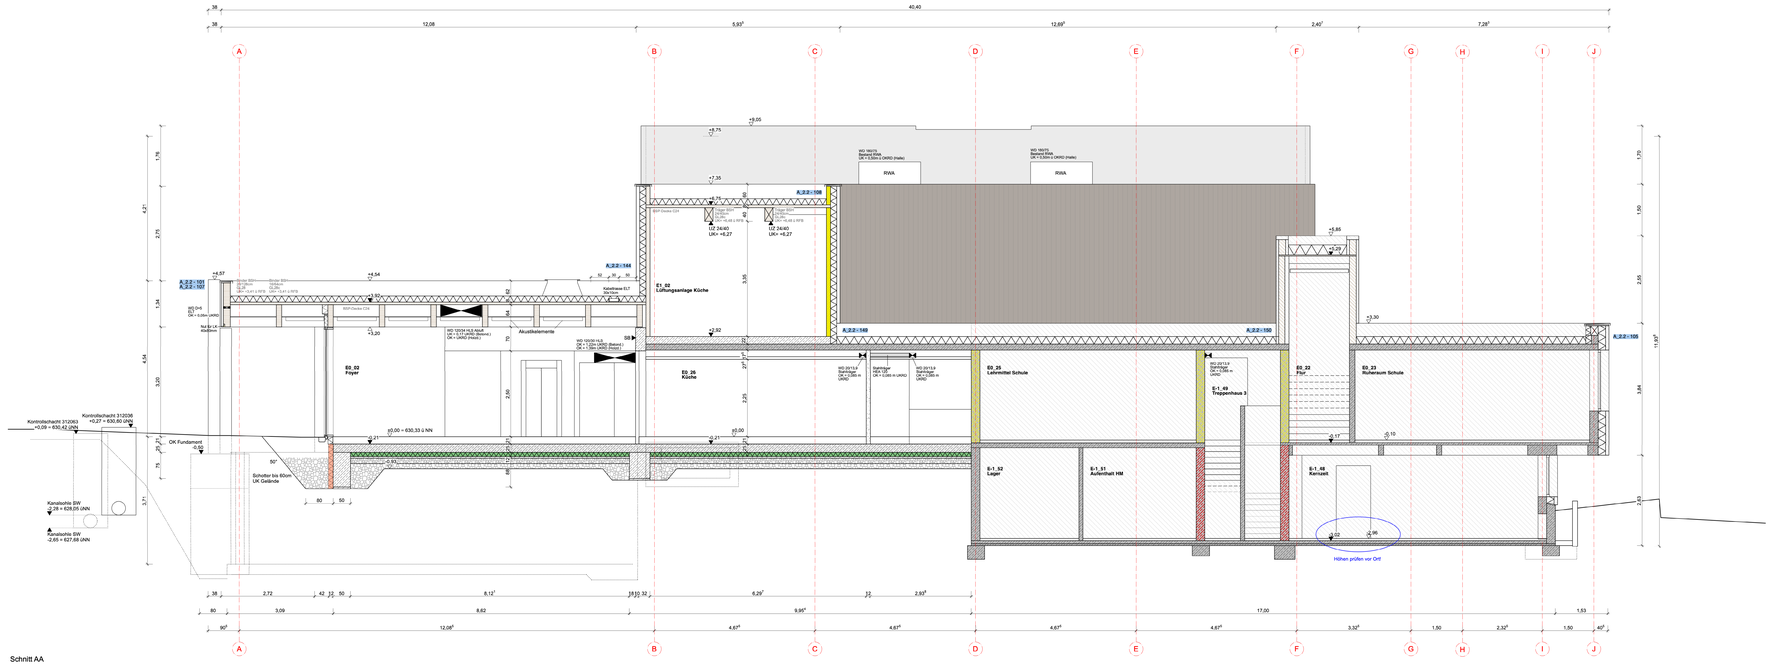

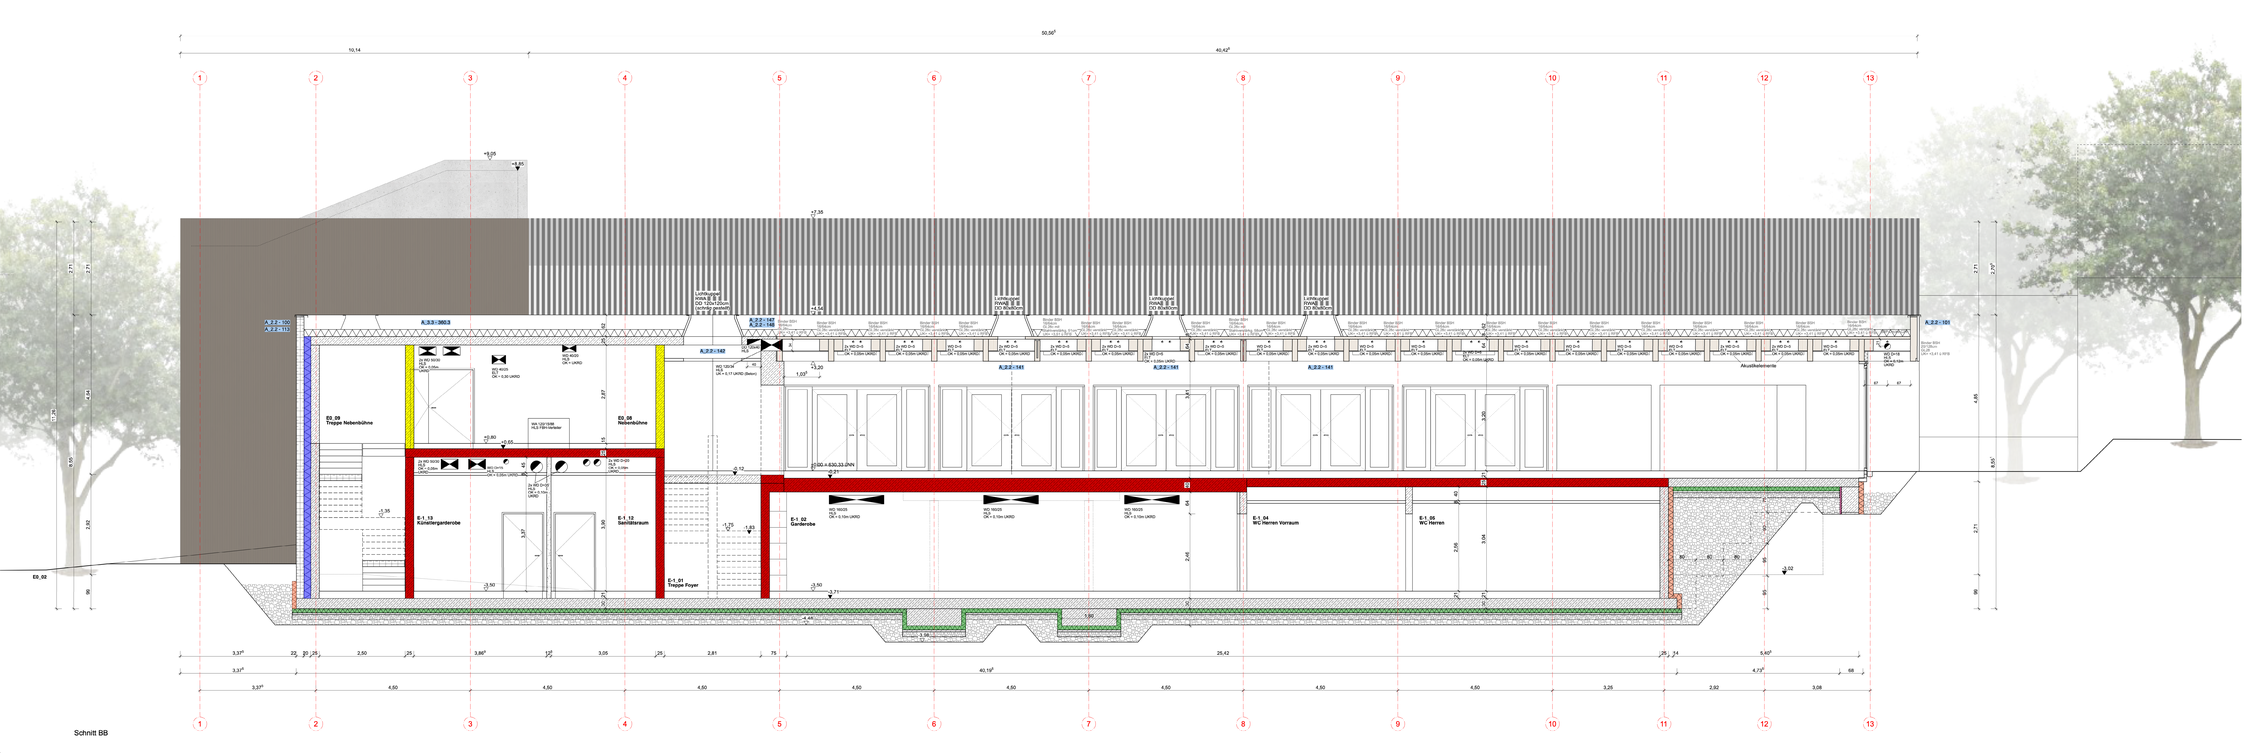

Index	Datum	Geändert	Betrifft
A	29.10.24	AG	
B	10.12.24	AG	Unterboden, Dämmung
C	02.04.25	JW	Deckenübergang

	Ortbeton		Brettsperrholz
	WU Beton		Bretterschichtholz
	Beton Bestand		Holzrahmenwand
	Beton Bestandsstützen		Holz
	Sichtbeton		Mauerwerk
	Dämmung		Trockenbau
	UZ / Balken - BauBuche		Trockenbau Feuchtraum
	UZ / Balken - Brettsperrholz		Trockenbau Installationswand
	UZ / Balken - Bretterschichtholz		Beton Bestand F30
	Stahl Träger		Beton Bestandsstützen F30
	F30 Verkleidung Decke		Beton Bestand F00
	F90 Verkleidung Decke		Beton Bestandsstützen F90
	XPS PB-dv, 700 KPa, d=120mm		Wand F30
	XPS PW-dh, d=140mm		Wand F60
	XPS PW-dh, d=100mm		Wand F90
	XPS WZ-dv, 700KPa, d=200mm		Brandwand
	XPS PW-dh, d=80mm		Bodenplatte neu
	XPS PW-dh, d=120mm		Mineralwolle Pressung ≥ 0,75 N/mm2 Rohrwiderstand > 5 kNE ND/mD
	Abbruch Bestand		
	Abbruch Bestandsbodenplatte und Neubau Bodenplatte		

	DD Deckendurchbruch		BA Bodenabsenkung
	DA Deckenaussparung		WD Wanddurchbruch
	BD Bodendurchbruch		WA Wandaussparung
	FFB Fertigfußboden		RH Rohrmütze
	FFB Fertigfußboden		HK Heizkörper
	RFB Rohfußboden		Sekurantien
	BSP Wohnicht	M	Motor
T 30-RS	Feuerhemmende Tür mit Rauchschutzfunktion (DIN 18095)	DS/S	Vollwandig, dicht- und selbstschließende Tür
RS	Tür mit Rauchschutzfunktion (DIN 18095)	DS	Vollwandig, dichtschließende Tür

T-XX.XX.X Türnummer — A_X.X-XXX.X Detailverweise

UK	Unterkante	KR	Kernbohrung
OK	Oberkante	RW	Regenwasser
VK	Vorderkante	SW	Schmutzwasser
HK	Hinterkante	MW	Mischwasser
AK	Aussenkante	BE	Bodenentlauf
FS	Fundamentsohle	RO	Rohrdecke
BRH	Brüstungshöhe	AO	Abhangdecke
UZ	Unterzug	LRH	Lichte Raumhöhe
WD	Wärmedämmung	RRH	Raumhöhe Roh

Alle Maße sind am Bau zu prüfen. Maßunstimmigkeiten sind sofort mit der Bauleitung zu klären. Für die Ausführung sind die Maße der Werkpläne maßgebend.
Bei der Bauausführung sind die Planungen der Fachingenieure sowie die Angaben der Sonderfachleute zu beachten. Firmendetails und Ausführungszeichnungen gelten nur mit dem Genehmigungsvermerk des Architekten.

Sichtbeton ohne Dreikantleisten

Fundamente nach Angaben Tragwerksplanung

Alle Öffnungsmaße und Brüstungen beziehen sich auf RFB.

A_2.1-101
Ausführungsplanung
Schnitt A-A / B-B

Stadt Dornstetten

Stadt Dornstetten

vertreten durch:
Bürgermeister
Bernhard Haas
Marktplatz 1 + 2
72280 Dornstetten

± 0,00m= 630,25m ü NN

Ausführungsplanung Schnitt A-A / B-B

A	E	F	H	K	L	M	S	T		
Architekt	Elektro	Protekt	Heizung	Küchenpl	Lüftung	Medientec	Sanitär	Tragwerk		

Projekt :	Sanierung / Umbau / Erweiterung Stadthalle Dornstetten	Projekt- Nr. 046
	Turnhalleplatz 1	Maßstab 1:50
	72280 Dornstetten	Blattgröße 1,500m / 0,914m
		Datum / Gez 10.12.24 /
		Datum / Gepr
Planer:		A_2.1-101 C
		Planart_Plan-Nr_Bezeichnung_Index