


- Legende:**
- Neubau
 - Bestand
 - Abbruch
 - Grundstücksgrenze
 - Bauzaun
 - Baugrube / Böschung
 - Arbeitsraum
 - Lagerflächen
 - Verbau 90 Grad
 - Abfallcontainer

EFH = 401.50 m ü.NN = ±0.00

5A-BE-E0 2.BA Baustelleneinrichtung E0
Rathaus Owen
Umbau & Erweiterung

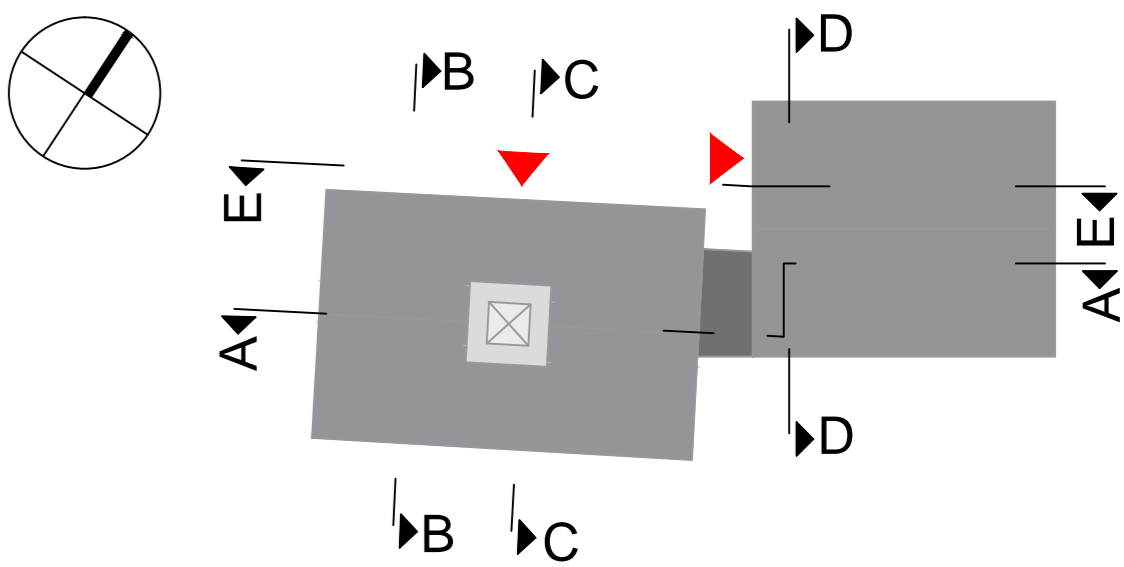

Projekt: standort:	Rathausstraße 8 73277 Owen
Bauherr:	Stadt Owen
	Rathausstraße 8 73277 Owen email: buergemeisteramt@owen.de tel.: 07021 8006-0 fax.: 07021 8006-44
Entwurf / Planung:	Günter Hermann Architekten Dipl.-Ing. Freier Architekt BDA Bahnhofstraße 20 78532 Tuttlingen tel.: 07461 - 96 63 6-0 fax.: 07461 - 96 63 6-22

Planinhalt: Baustelleneinrichtung E0

Plattdatum: 09.04.2026	Maßstab: 1:100	Plannr. (GHA): 5A-BE-E0	Index: -	Bearbeiter: HS/MA	Phase: Ausführung
---------------------------	-------------------	----------------------------	-------------	----------------------	----------------------